PERCORSO CAVIDOTTO INTERRATO AT SU BASE ORTOFOTOGRAFICA

Scala 1:2000

PERCORSO CAVIDOTTO INTERRATO IN AREA TERNA SU BASE ORTOFOTOGRAFICA

Scala 1:400

INQUADRAMENTO TERRITORIALE E PERCORSO CAVIDOTTO INTERRATO AT SU BASE CATASTALE

Scala 1:2000

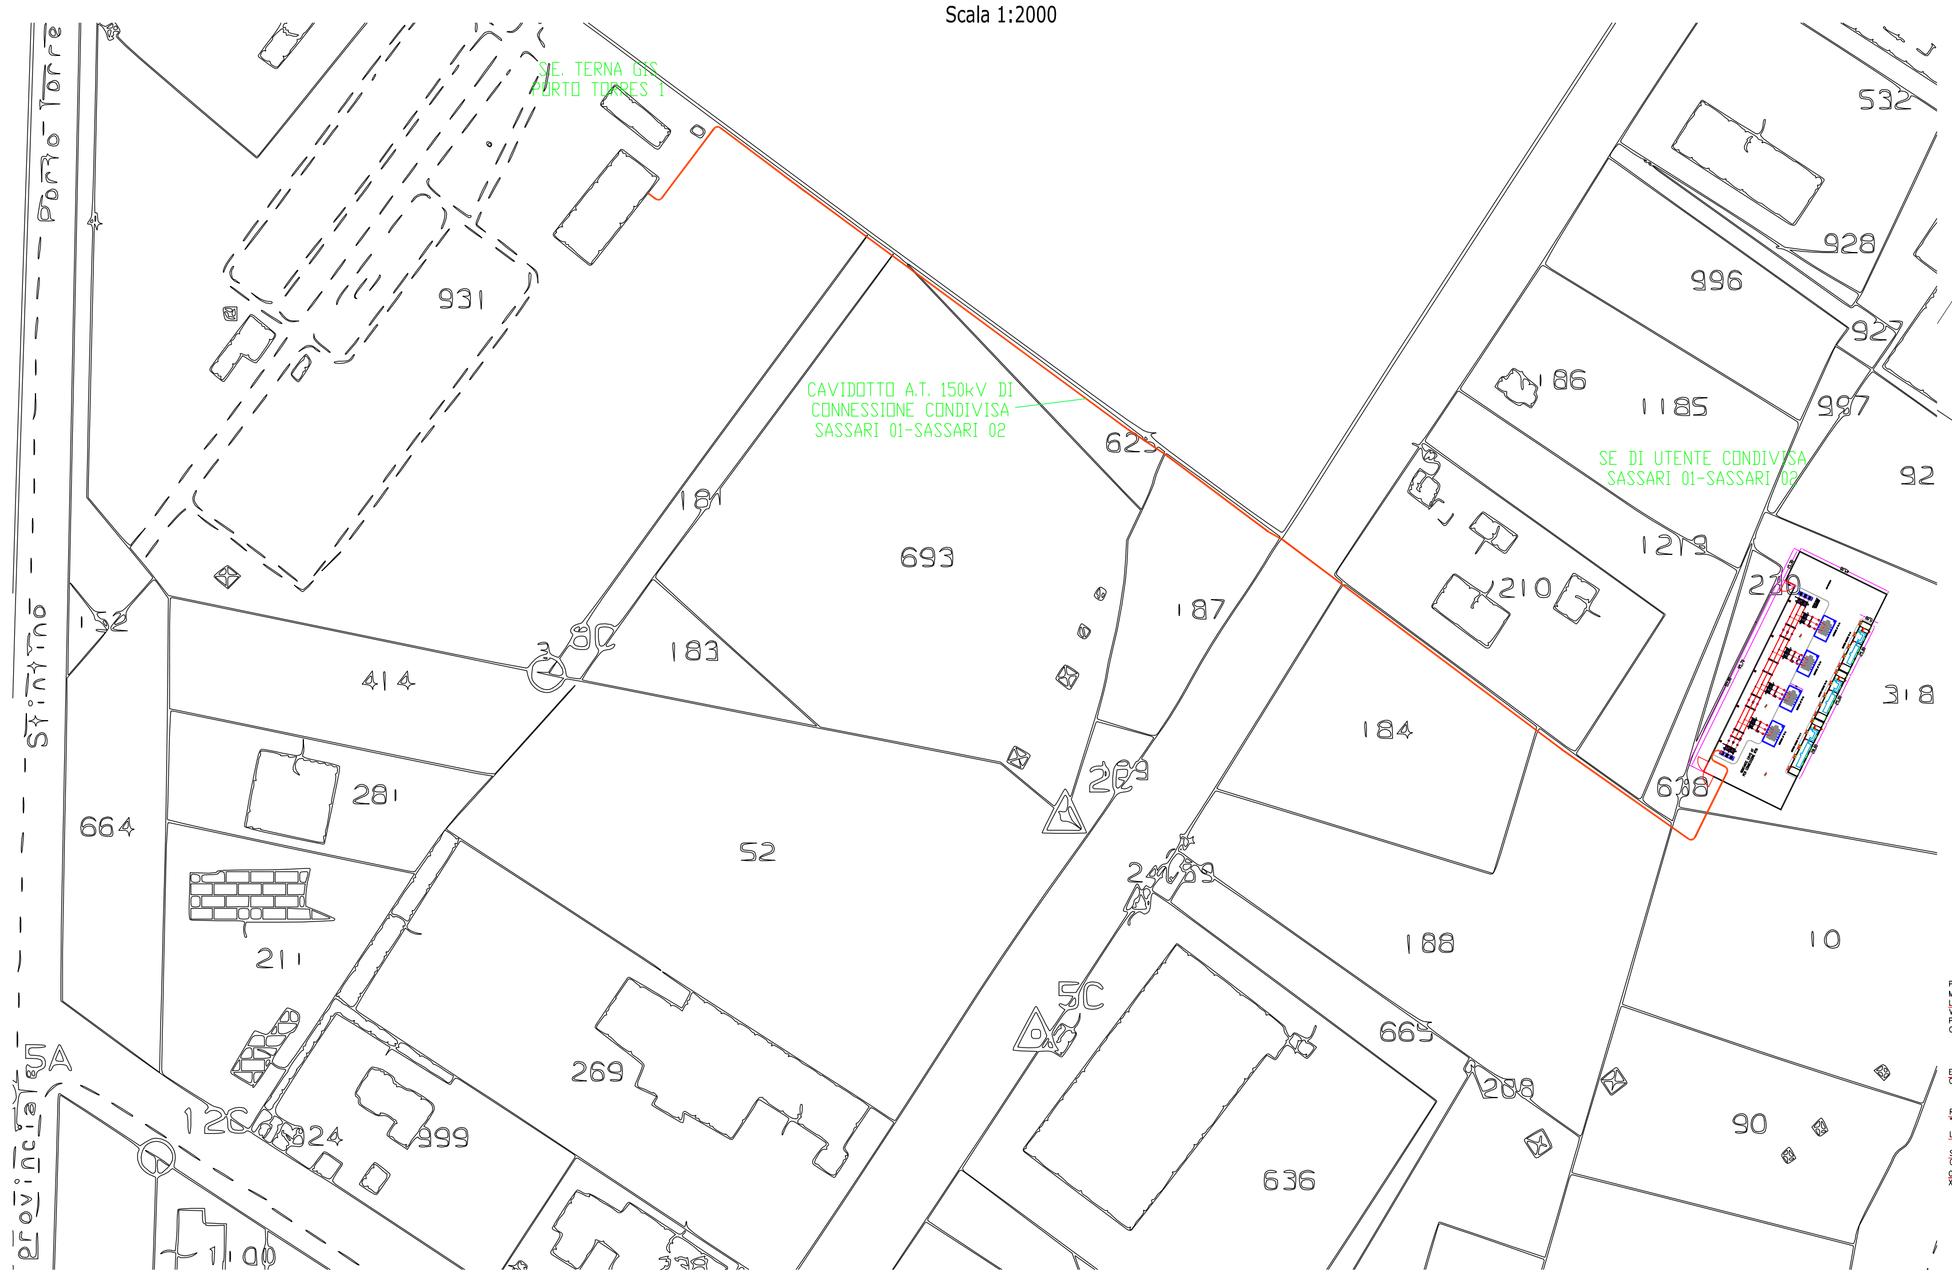

AMPLIAMENTO SE GIS TERNA

Fuori scala

TIPICI DI POSA CAVO AT

Fuori scala

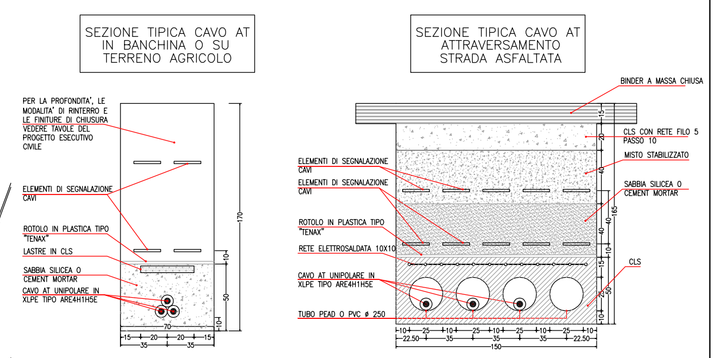

NOTA: Profondità di posa e distanza dalle recinzioni del cavo AT 150 kV in area Terna da coordinare, in fase esecutiva, con le fondazioni delle apparecchiature esistenti.

Cavo Tipo ARE4H1H5E 1600 mmq
Lunghezza cavidotto 600 metri circa

COMUNE DI PORTO TORRES

PROVINCIA DI SASSARI
REGIONE SARDEGNA

PROGETTO PER LA REALIZZAZIONE DI UN IMPIANTO FOTOVOLTAICO CON ANNESSO ACCUMULO

PROGETTO DEFINITIVO

STAZIONE ELETTRICA CONDIVISA
DI TRASFORMAZIONE AT/MT E CONNESSIONE ALLA RTN

Firmato digitalmente da: Luca Faedo
Data: 2026.03.03 10:36:17

COMMITTENTE :

Whysol-E Sviluppo S.r.l.
Via Meravigli, 3
Milano (MI) - 20123

COMMITTENTE	PROGETTISTA	DIRETTORE LAVORI	IMPRESA
	Ing. GIUSEPPE NOBILE Ordine degli Ingegneri della Prov. di Bari N. 6635		

GRUPPO DI PROGETTAZIONE :

Sinergye Ring s.r.l.
Sede legale: Via O. Marzano, 34 - 70125
Telefono e fax: 080 2021112
e_mail: info@sinergye.it

SINERGYE Ring srl
Ing. GIUSEPPE NOBILE
via Oravatto Marzano, 34
70125 BARI
pipponobile@sinergye.it

REV	DATA	ATTIVITA'	REDATTO	VERIFICATO	APPROVATO
0	03/2021	EMISSIONE	G.N.	G.N.	G.N.

OGGETTO

CF - SASSARI 02
PLANIMETRIA CAVIDOTTO AT 150kV
SU BASE ORTOFOTOGRAFICA

COMMESSA	FILE	SCALA	PROGETTISTA	RESP. PROGETTO
WHY_SSR2	WHY_PRT_SSR2	Varie	G.N.	G.N.

TAVOLA

CF01

REV. 1 di 1
0

LA PROPRIETA' INTELLETTUALE DI QUESTO DOCUMENTO E' RISERVATA ALLA SINERGYE Ring S.r.l. A NORMA DELL'ART. 1 E SEGS. DEL D.L. 17/11/1925. QUESTO DOCUMENTO NON PUO' ESSERE UTILIZZATO PER NESSUNO SCOPO DIVERSO DA QUELLO PER IL QUALE E' STATO SPECIFICATAMENTE FORNITO SENZA PREVENTIVA AUTORIZZAZIONE SCRITTA DELLA SINERGYE Ring S.r.l.