PLANIMETRIA EDIFICI COMANDI

EDIFICIO COMANDI SASSARI 02 - MONET

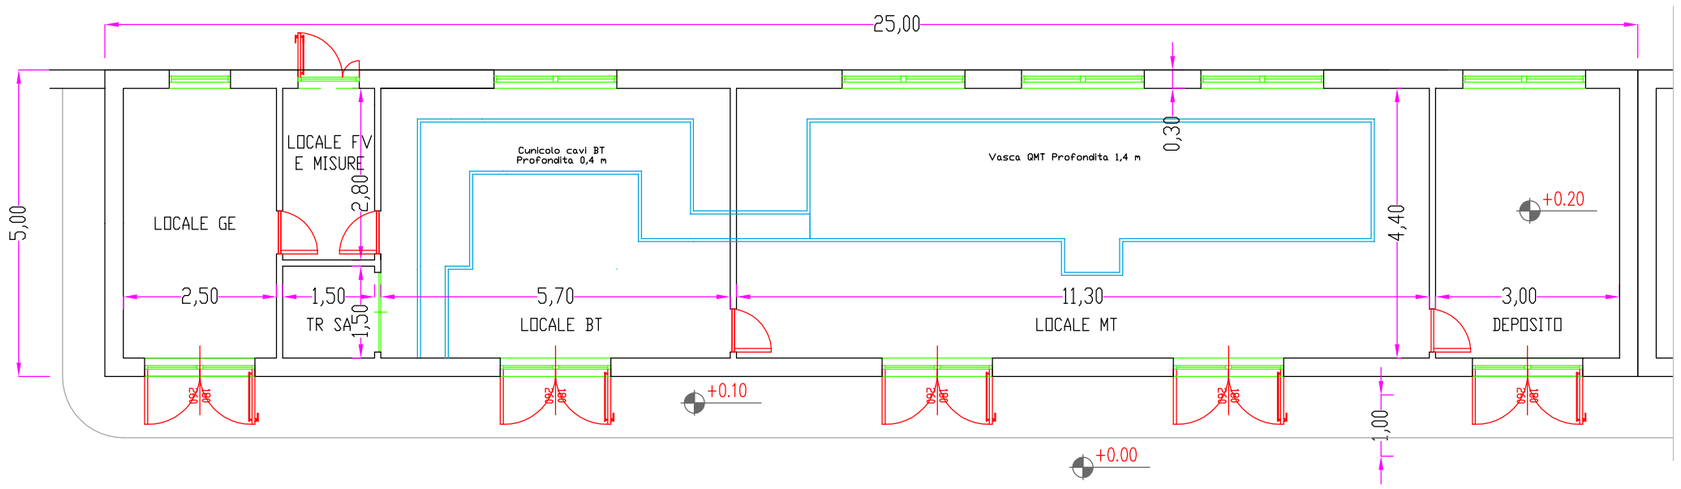

PROSPETTO FRONTALE EDIFICIO COMANDI

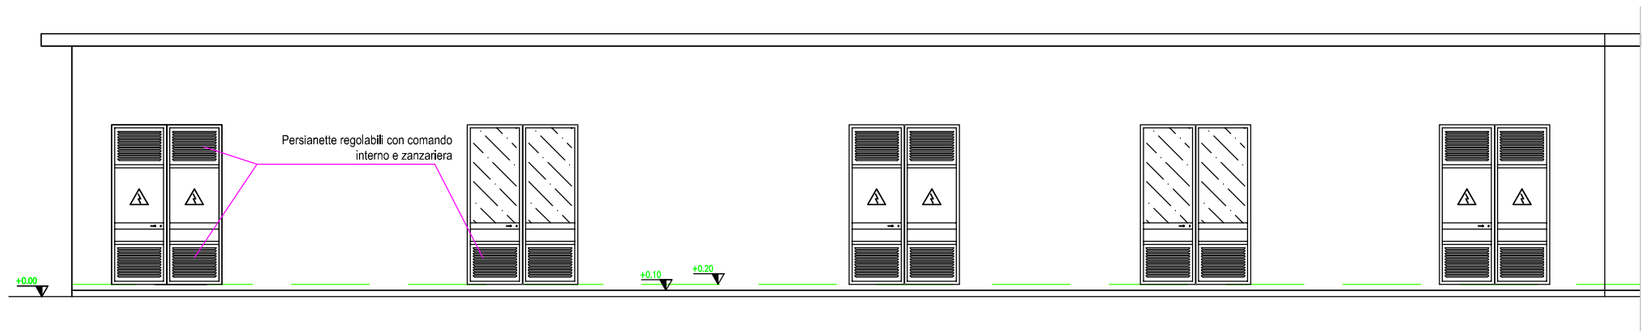

PROSPETTO POSTERIORE EDIFICIO COMANDI

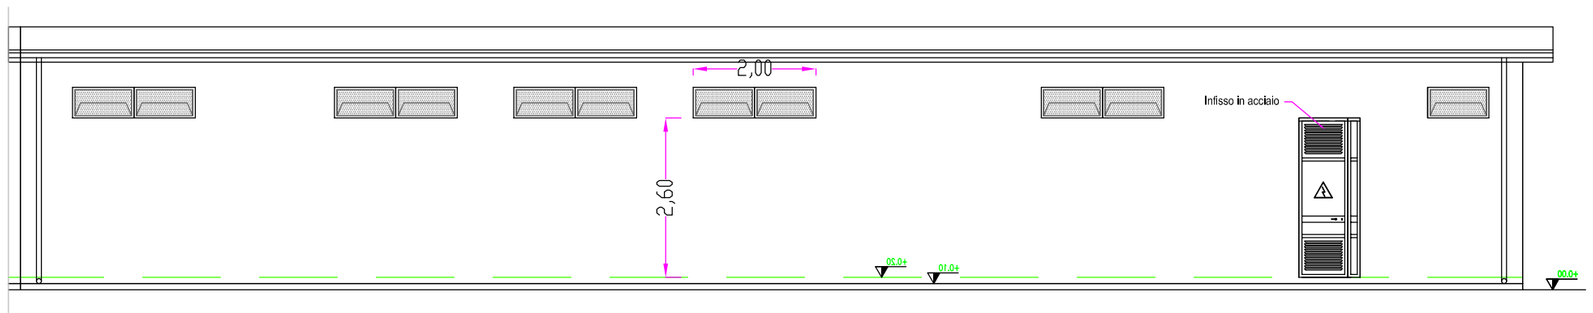

SEZIONE EDIFICIO COMANDI

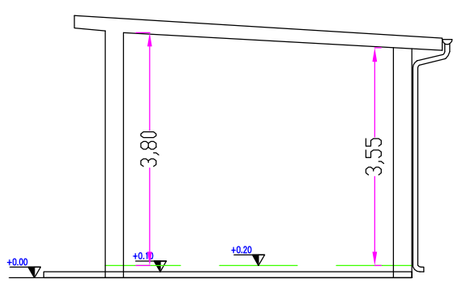

COMUNE DI PORTO TORRES

PROVINCIA DI SASSARI
REGIONE SARDEGNA

PROGETTO PER LA REALIZZAZIONE DI UN IMPIANTO FOTOVOLTAICO CON ANNESSO ACCUMULO

PROGETTO DEFINITIVO

STAZIONE ELETTRICA CONDIVISA
DI TRASFORMAZIONE AT/MT E CONNESSIONE ALLA RTN

Firmato digitalmente da: Luca Faedo
Data: 28/09/2021 10:36:30

COMMITTENTE :

Whysol-E Sviluppo S.r.l.

Whysol-E Sviluppo S.r.l.
Via Meravigli, 3
Milano (MI) - 20123

COMMITTENTE	PROGETTISTA	DIRETTORE LAVORI	IMPRESA

Dott. Ing. GIUSEPPE NOBILE
Ordine Ingegneri Bari
N. 8325

GRUPPO DI PROGETTAZIONE :

SINERGYE Ring

Sinergye Ring s.r.l.
Sede legale: Via O. Marzano, 34 - 70125
Telefono e fax: 080 2021112
e_mail: info@sinergye.it

SINERGYE Ring srl

Ing. GIUSEPPE NOBILE
via Osvaldo Marzano, 34
70125 BARI
pipponobile@sinergye.it

REV	DATA	ATTIVITA'	REDATTO	VERIFICATO	APPROVATO
0	03/2021	EMISSIONE	G.N.	G.N.	G.N.

OGGETTO

SE - SASSARI 02

EDIFICIO COMANDI SE
IMPIANTO MONET

COMMESSA	FILE	SCALA	PROGETTISTA	RESP. PROGETTO
WHY_SSR2	WHY_SSR2_SE03	1:100	G.N.	G.N.

TAVOLA

SE03

1 di 1

REV. 0

LA PROPRIETA' INTELLETTUALE DI QUESTO DOCUMENTO E' RISERVATA ALLA SINERGYE Ring Srl, A NORMA DELL'ART. 1 E SEG. DEL D.L. 17/11/1925. QUESTO DOCUMENTO
NON PUO' ESSERE UTILIZZATO PER NESSUNO SCOPO DIVERSO DA QUELLO PER IL QUALE E' STATO SPECIFICATAMENTE FORNITO SENZA PREVENTIVA AUTORIZZAZIONE SCRITTA DELLA SINERGYE Ring Srl.