


SEZIONE ELETTROMECCANICA 1-1' Scala 1:200

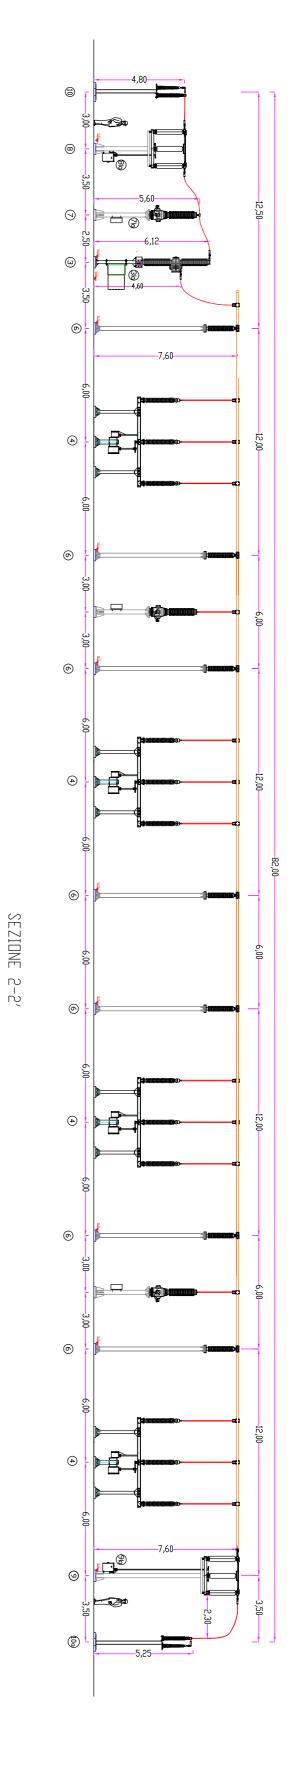

SEZIONE ELETTROMECCANICA 2-2'

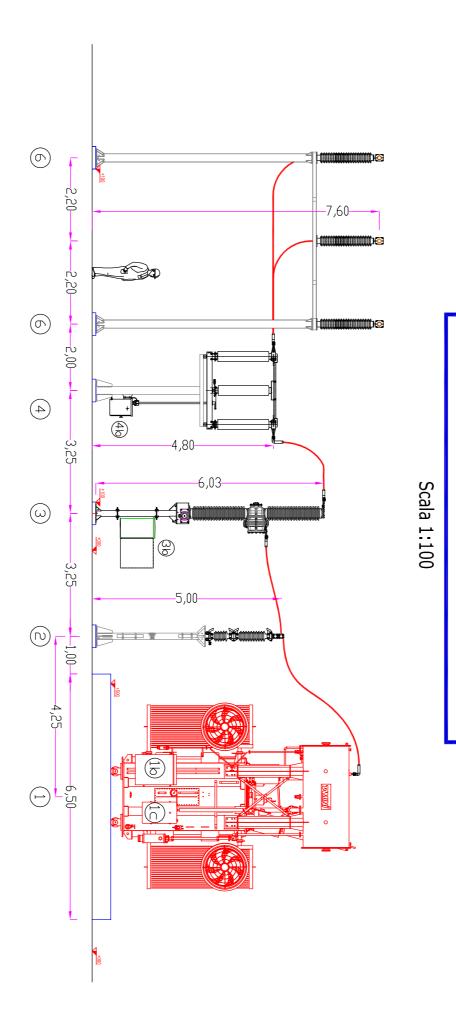

PIANTA CHIAVE Scala 1:400

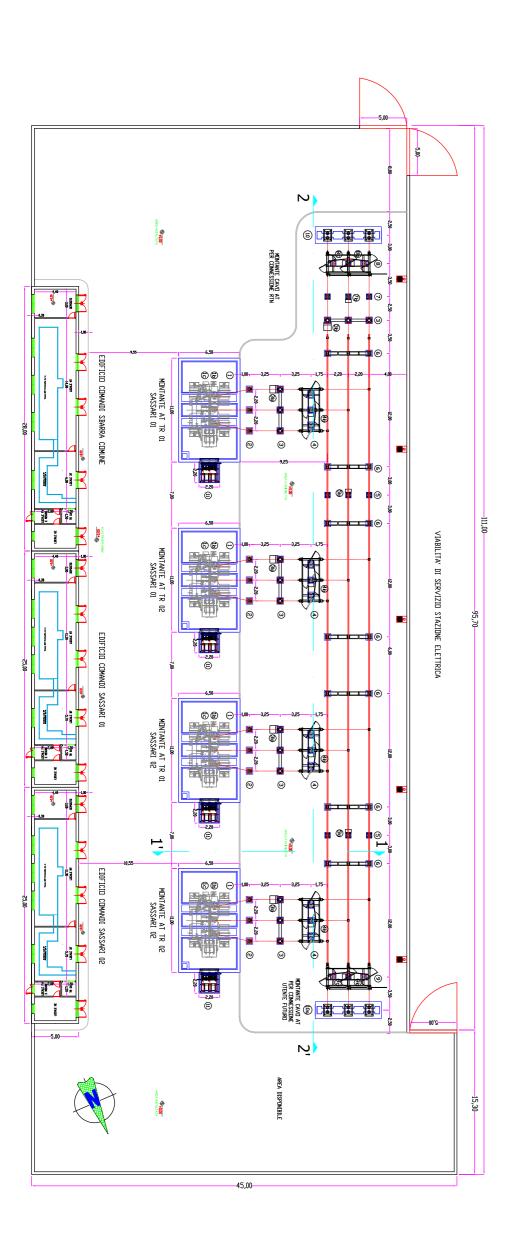

56	U	46	4	36	ω	N	10	16	\mapsto	POS.	
CASSETTA SECONDARI ATVM PER MISURE	TRASFORMATORE DI TENSIONE PER MISURE	CASSETTA DI COMANDO SEZIONATORE TRIPOLARE A.T.	SEZIONATORE TRIPOLARE A.T.	CASSETTA DI COMANDO INTERRUTTORE A.T. E SECONDARI TA	TRE TA A.T. IN INTERRUTTORE TRIPOLARE	SCARICATORE DI SOVRATENSIONE A.T.	CASSETTA DI COMANDO VSC	CASSETTA AUSILIARI TR AT/MT	TRASFORMATORE AT/MT	DESCRIZIONE	LISTA APPARECCHIATURE ELETTROMECCANICHE
	10α	10	96	9	86	ω	7 ₆	7	5	ZIONE	
SEZIONATORE GENERALE M.T. 30kV	TERMINALI CAVO AT 150KV PER CONNESSIONE ALTRO UTENTE	TERMINALI CAVO E SCARICATORI A.T. 150kV PER CONNESSIONE CON TERNA	CASSETTA DI COMANDO SEZIONATORE TRIPOLARE A.T. CON LAME DI TERRA	SEZIONATORE A.T. CON LAME DI TERRA PER CONNESSIONE ALTRO UTENTE	CASSETTA DI COMANDO SEZIONATORE TRIPOLARE A.T. CON LAME DI TERRA	SEZIONATORE TRIPOLARE A.T. CON LAME DI TERRA	CASSETTA SECONDARI ATVP PER MISURE E PROTEZIONI	TRASFORMATORE DI TENSIONE PER MISURE E PROTEZIONI	PORTALE SBARRE A DUE COLONNE		TTROMECCANICHE

COMUNE DI PORTO TORRES

PROVINCIA DI SASSARI REGIONE SARDEGNA

PROGETTO PER LA REALIZZAZIONE DI UN IMPIANTO FOTOVOLTAICO CON ANNESSO ACCUMULO

PROGETTO DEFINITIVO STAZIONE ELETTRICA CONDIVISA DI TRASFORMAZIONE AT/MT E CONNESSIONE ALLA RTN

Sviluppo S.r.l. Whysol-E Sviluppo S.r.l. Via Meravigli, 3 Milano (MI) - 20123

Whysol-E COMMITTENTE IMPRESA

GRUPPO DI PROGETTAZIONE: Sinergye Ring s.ri. Sede legale: Via O. Marzano. 34 - 70125 Telefono e fax: 080 2021112 e_mail: info@sinergye.it	
SINERGYE Ring srl Ing. GIUSEPPE NOBILE via Osvaldo Marzano, 34 70125 BARI pipponobile@sinergye.it	

	REV DATA ATTIVITA' REDATTO	0 03/2021 EMISSIONE G.N.		
TAN	VERIFICATO	G.N.		
TAVOLA	APPROVATO	G.N.		

SE - SASSARI 02 SEZIONI ELETTROMECCANICHE SE DI UTENTI SE02

G Z

WHY_SSR2

WHY_SSR2_SE02

VARIE

G.Z

OGGETTO

LA PROPRIETA' INTELLETIUALE DI QUESTO DOCUMENTO E' RISERVATA ALLA SINERGYE RING SH, A NORMA DELL'ART. 1 E SEG. DEL D.L. 17/11/1925. QUESTO DOCUMENTO NON PUO' ESSERE UTILIZZATO PER NESSUNO SCOPO DIVERSO DA QUELLO PER IL QUALE E' STATO SPECIFICATAMENTE FORNITO SENZA PREVENTIVA AUTORIZZAZIONE SCRITTA DELLA SINERGYE RING SH.