




INQUADRAMENTO ATTRAVERSAMENTI DEI RETICOLI IDROGRAFICI E GASDOTTI
Tronchi di progetto "S1" e "1b" – Condotta in pressione DN 350

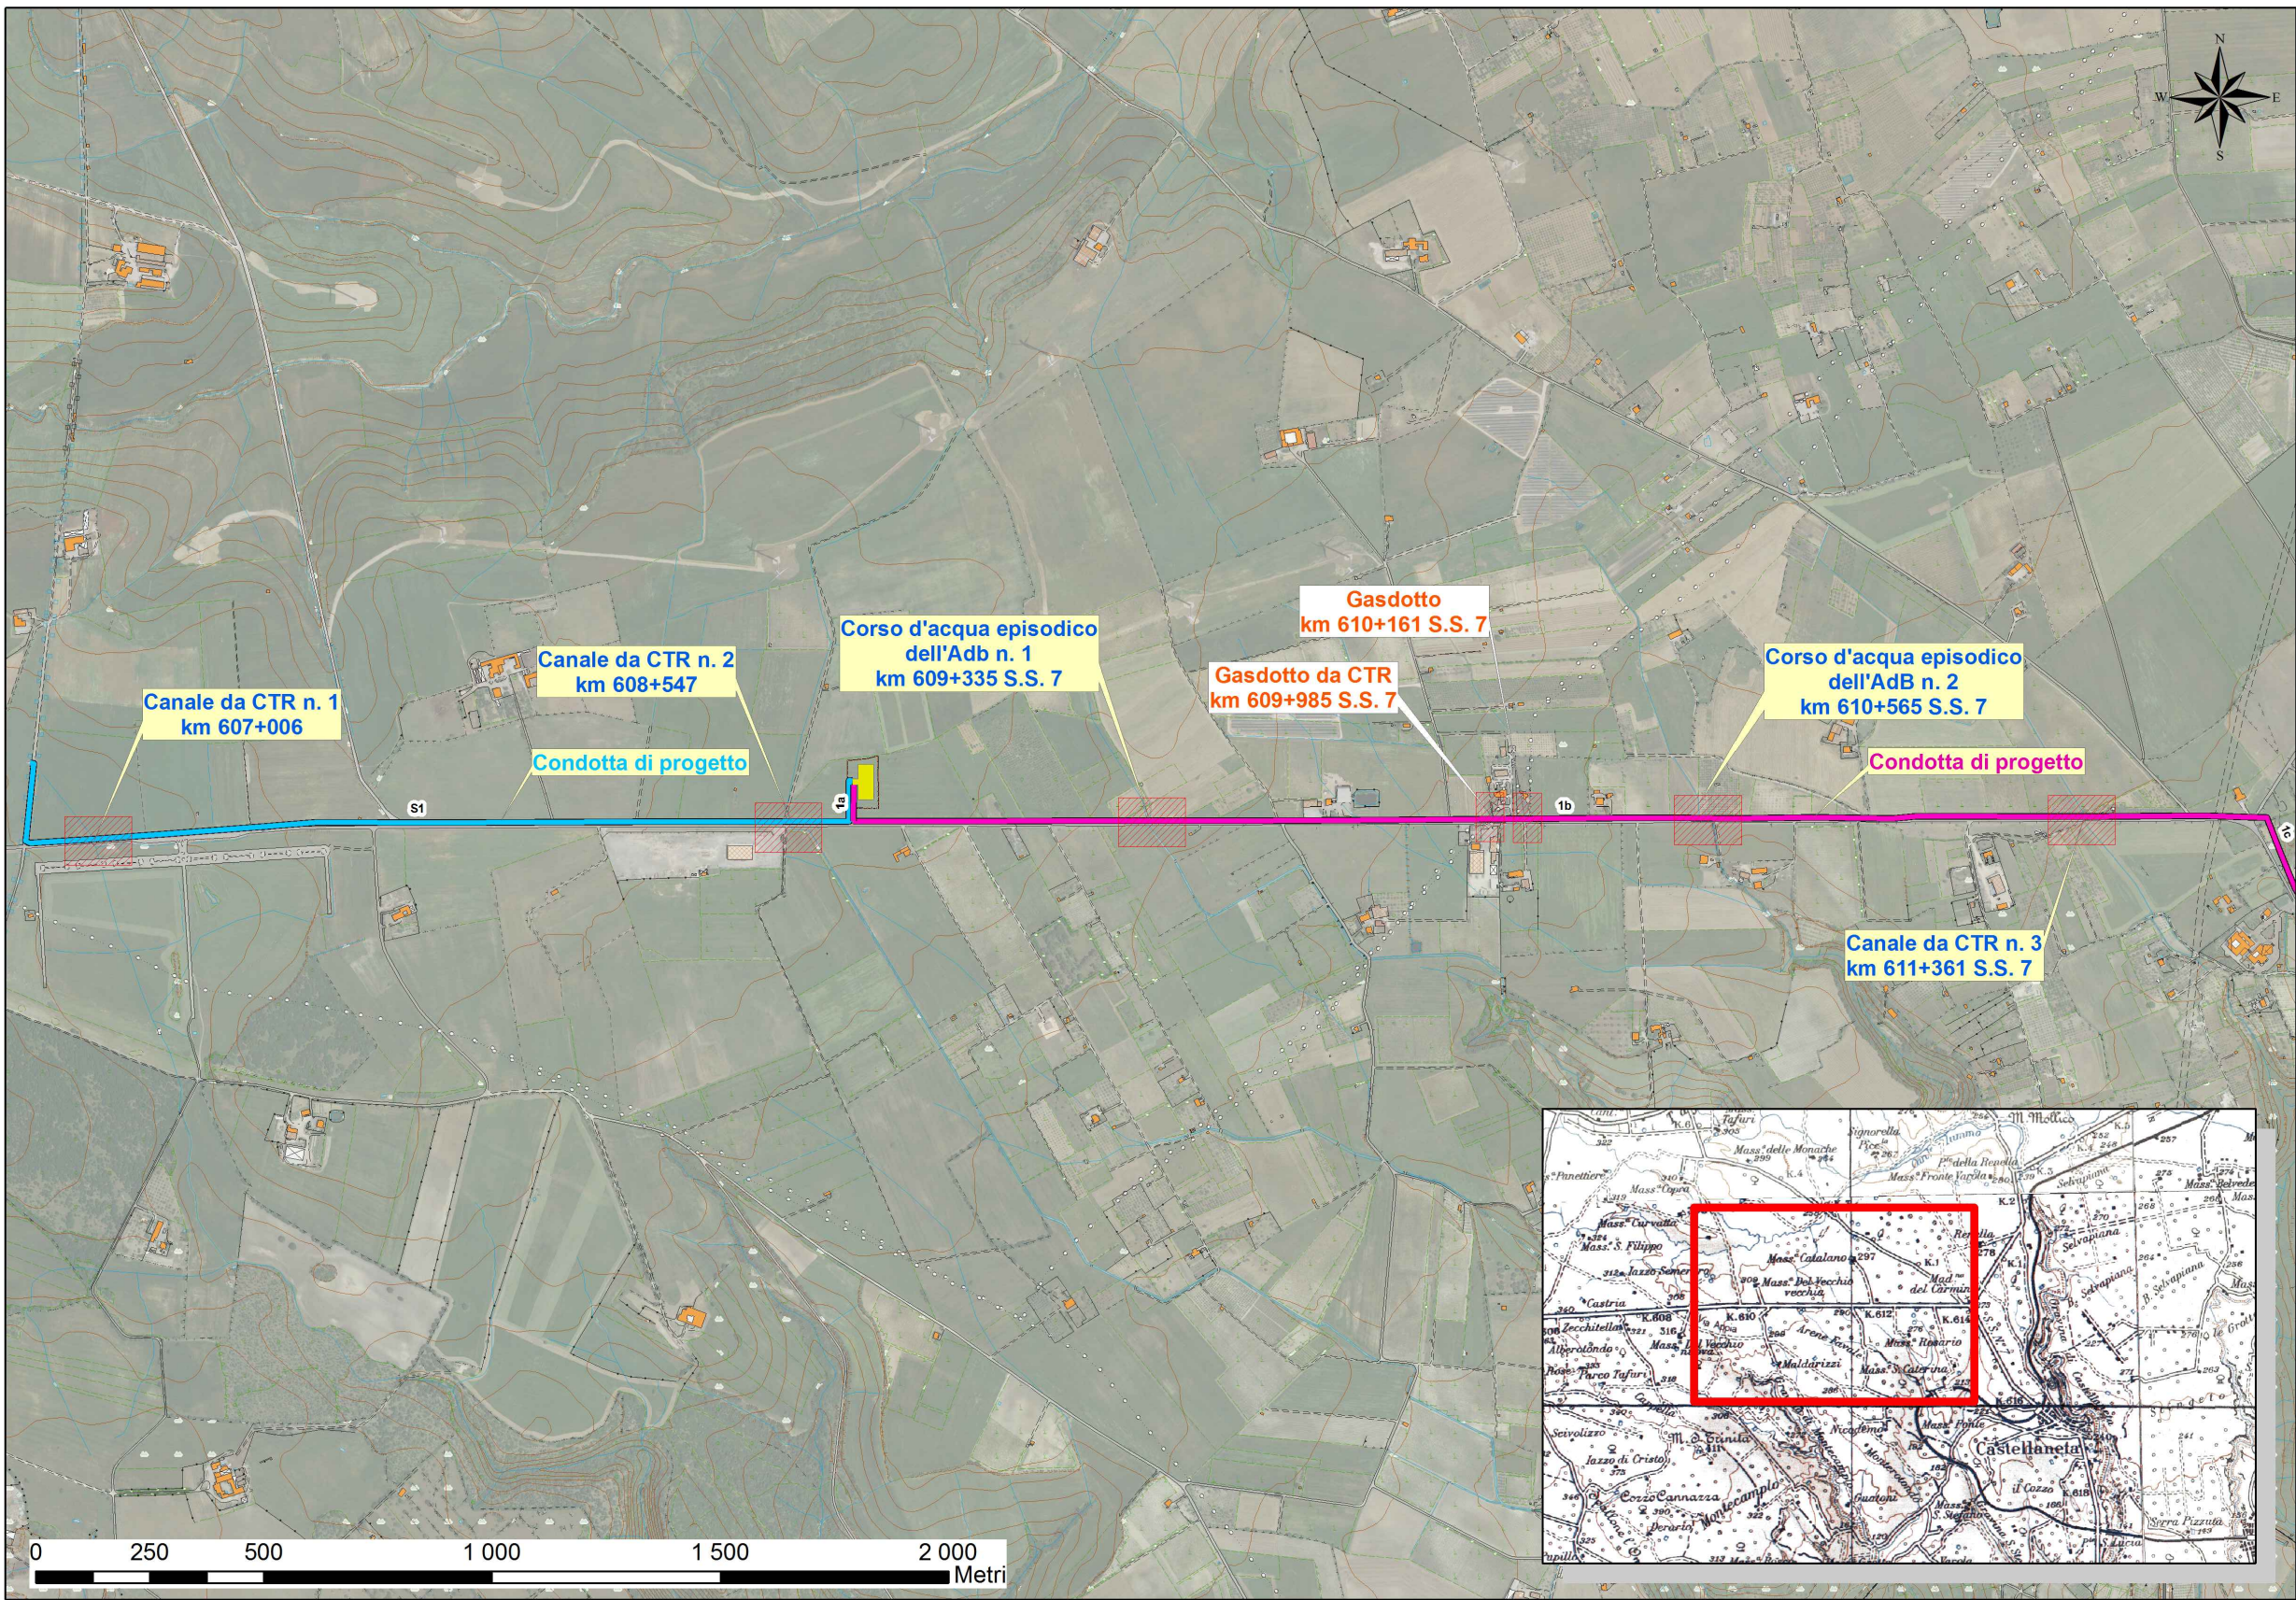


ATTRAVERSAMENTO CORSO D'ACQUA EPISODICO N. 1 AdB IN SUBALVEA
Tronco di progetto 1b" – Condotta in pressione DN 350

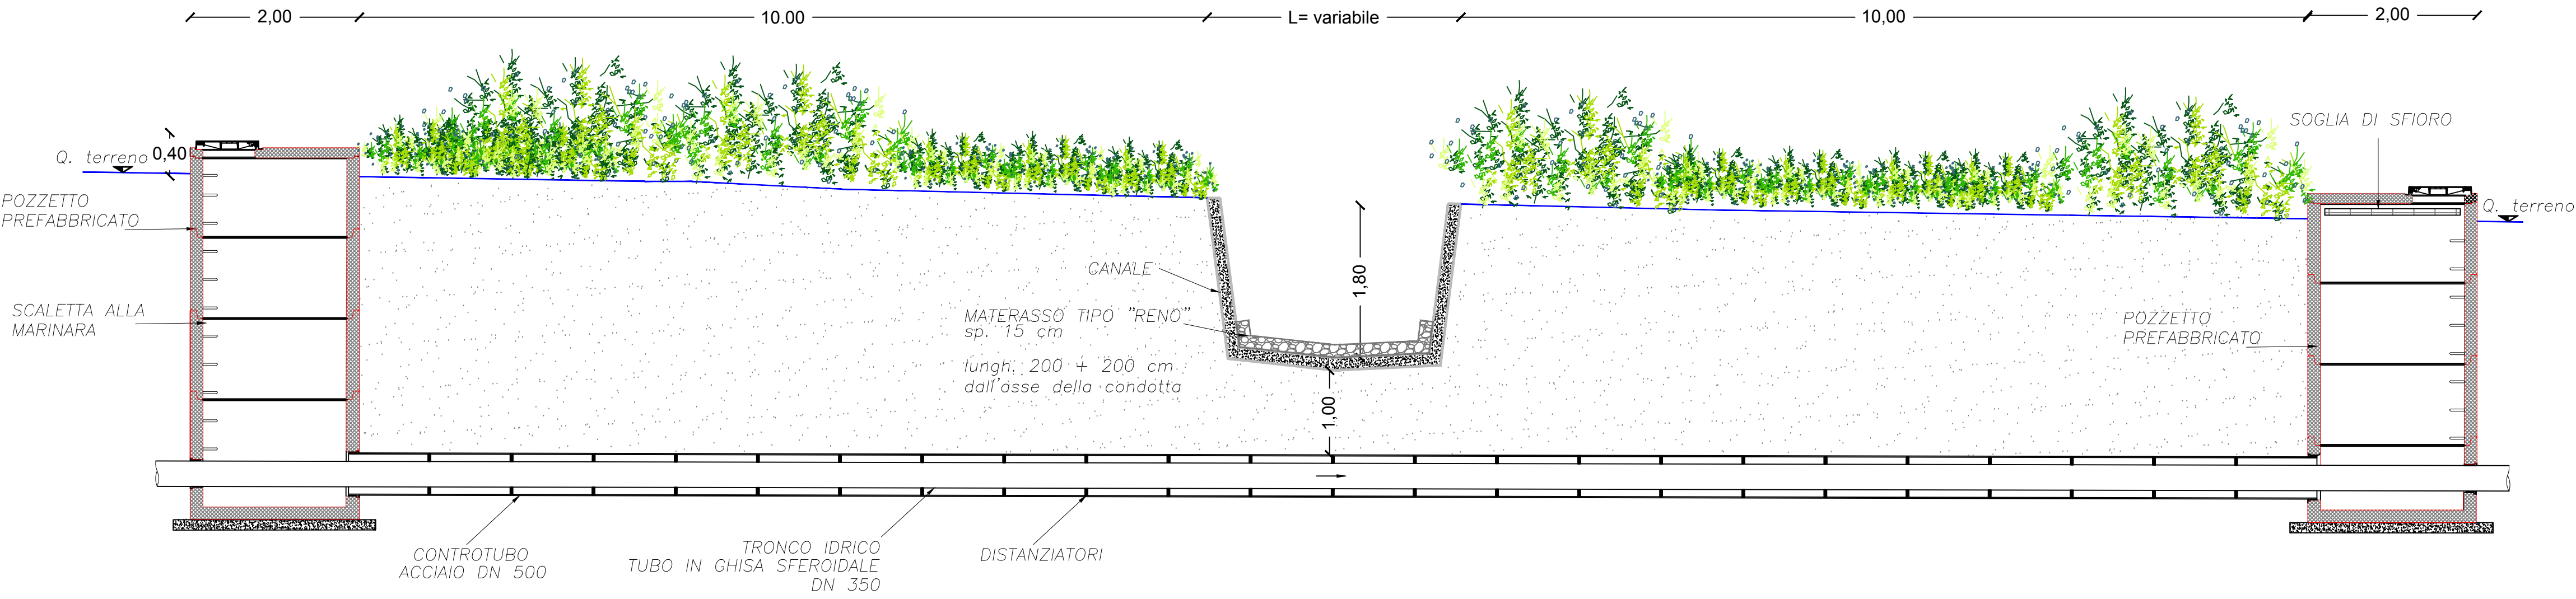

ATTRAVERSAMENTO ALTRI CANALI IN SUBALVEA
Tronchi di progetto "S1" e "1b" – Condotta in pressione DN 350

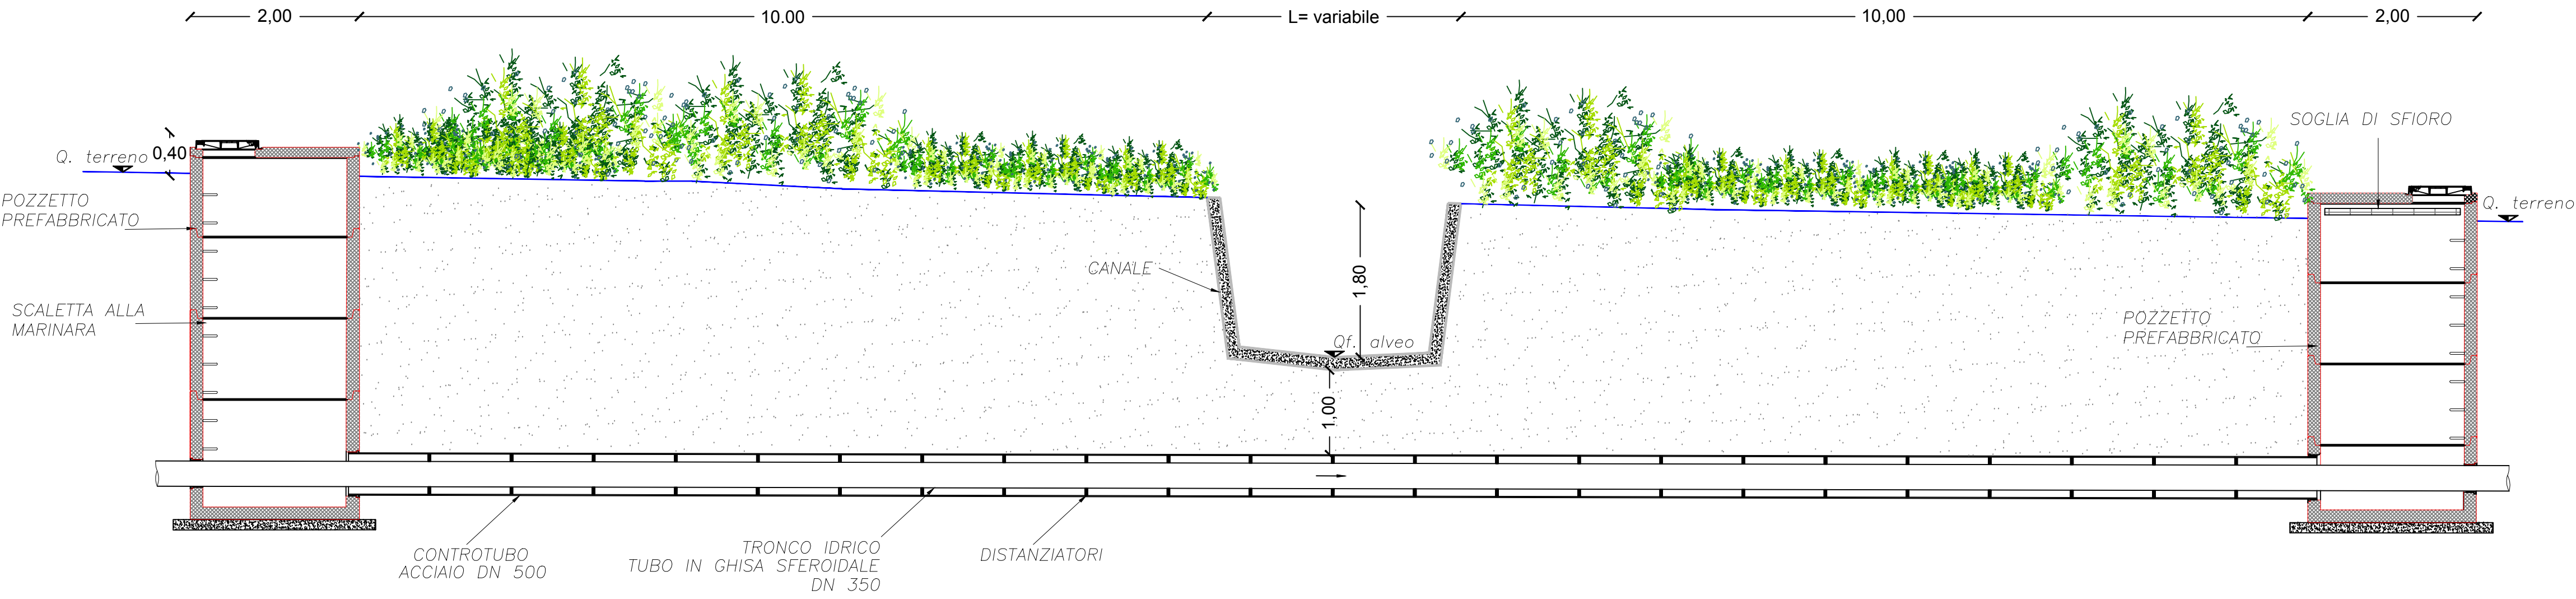

ATTRAVERSAMENTO GASDOTTO
Tronco di progetto "1b" – Condotta in pressione DN 350

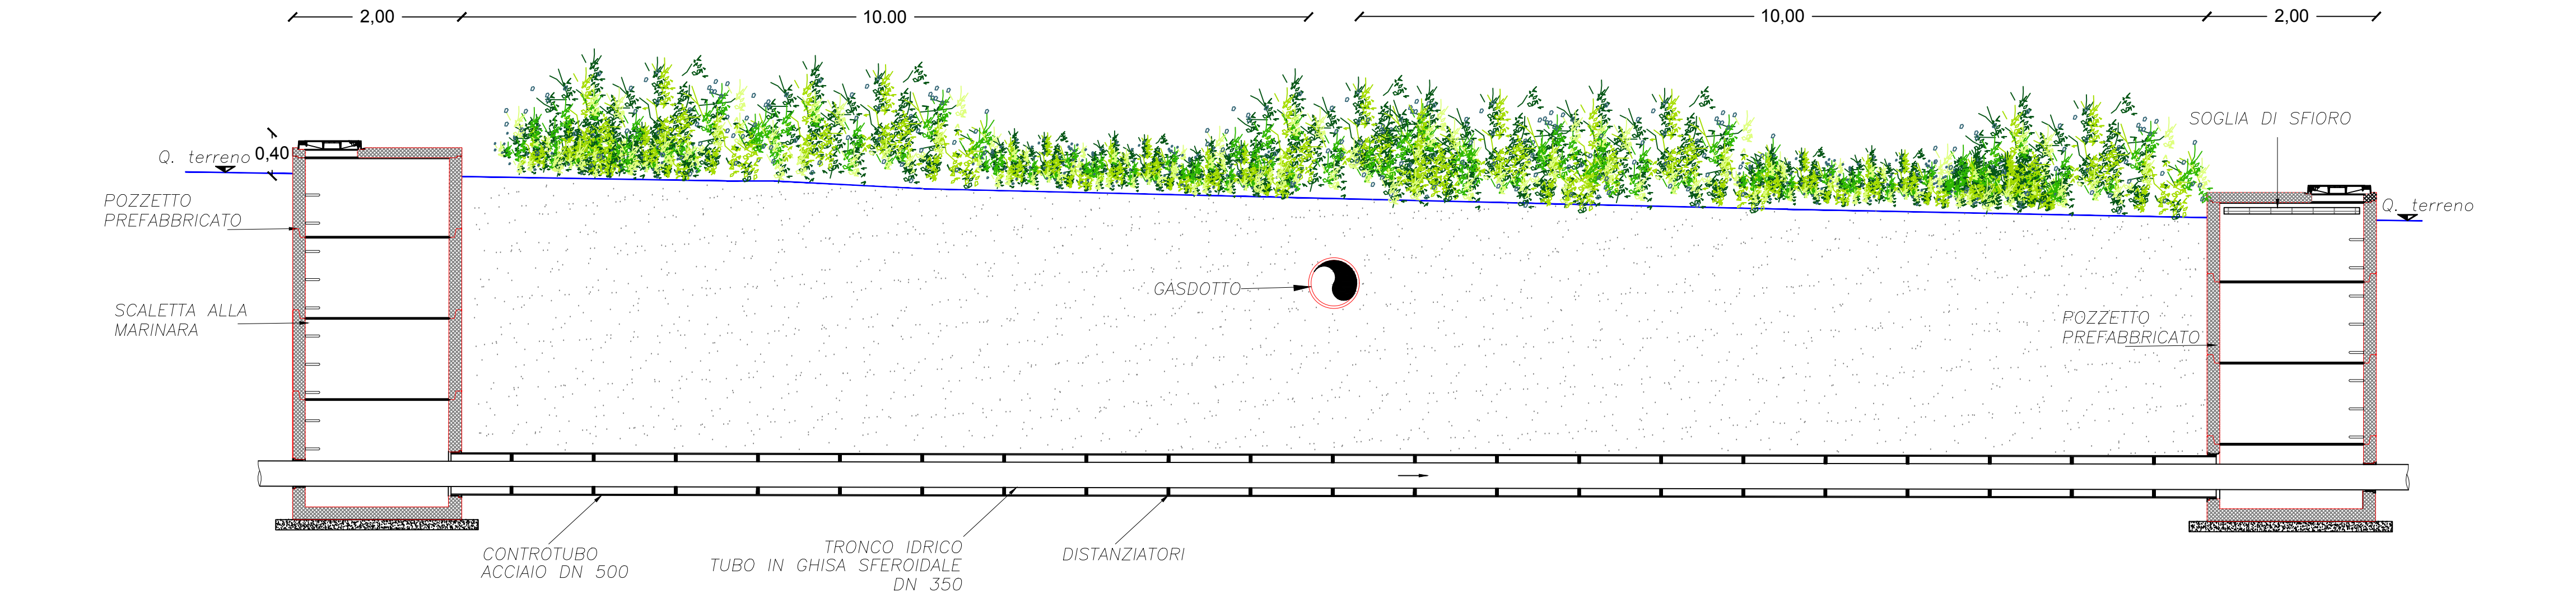

CUP: E87B15000620005

PROGRAMMA DEGLI INTERVENTI 2016 - 2019

A CARICO DEI PROVENTI TARIFFARI GIUSTA DELIBERA DEL CONSIGLIO DIRETTIVO AIP N. 31 DEL 28/06/2018

REALIZZAZIONE DELLA RETE IDRICA NELL'ABITATO DI CASTELLANETA E POTENZIAMENTO DEL SERBATOIO - PROGETTO DEFINITIVO-

Il Responsabile del Procedimento
ing. Gaetano J. BARBONE

PROGETTAZIONE

Il Coordinatore del progetto,
Progettista parti idrauliche e opere elettriche/elettromeccaniche e
Coordinatore della Sicurezza in fase progettuale
ing. Michele Alessandro SALIOLA

Il Progettista delle strutture
ing. Tommaso DI LERNIA

Il Geologo e Progettista ambientale
dott. Alfredo DE GIOVANNI

Collaboratori
ing. Antonio DISCIPIO
geom. Ruggero LANDOTTE
ing. Francesco Pellegrino PAREO
ing. Francesco RUCCIA
geom. Pietro SIMONE

Il Responsabile Ingegneria di Progettazione
ing. Massimo PELLEGRINI

Il Direttore
ing. Andrea VOLPE

Elaborato

B11.1

Particolari costruttivi:
Attraversamenti reticoli idrografici e gasdotti

Codice Intervento: P1388	Codice SAP: 21/19073	Prot. 33246 Data 10/04/2019	Scala: 1:50
--------------------------	----------------------	--------------------------------	-------------

00	APR 2019	Emesso per PROGETTO DEFINITIVO	/	/	/
N. Rev.	Data	Descrizione	Disegnato	Controllato	Approvato

Acquedotto Pugliese S.p.A. - 70121 Bari Via Copernico, 36 - www.adp.it - Telefono +39 080 5723111 - e-mail: info@adp.it, segreteria@adp.it, ufficio@adp.it