




SEZIONE TIPO IN SEDE PROPRIA  
Condotta in pressione GH/AC DN 350

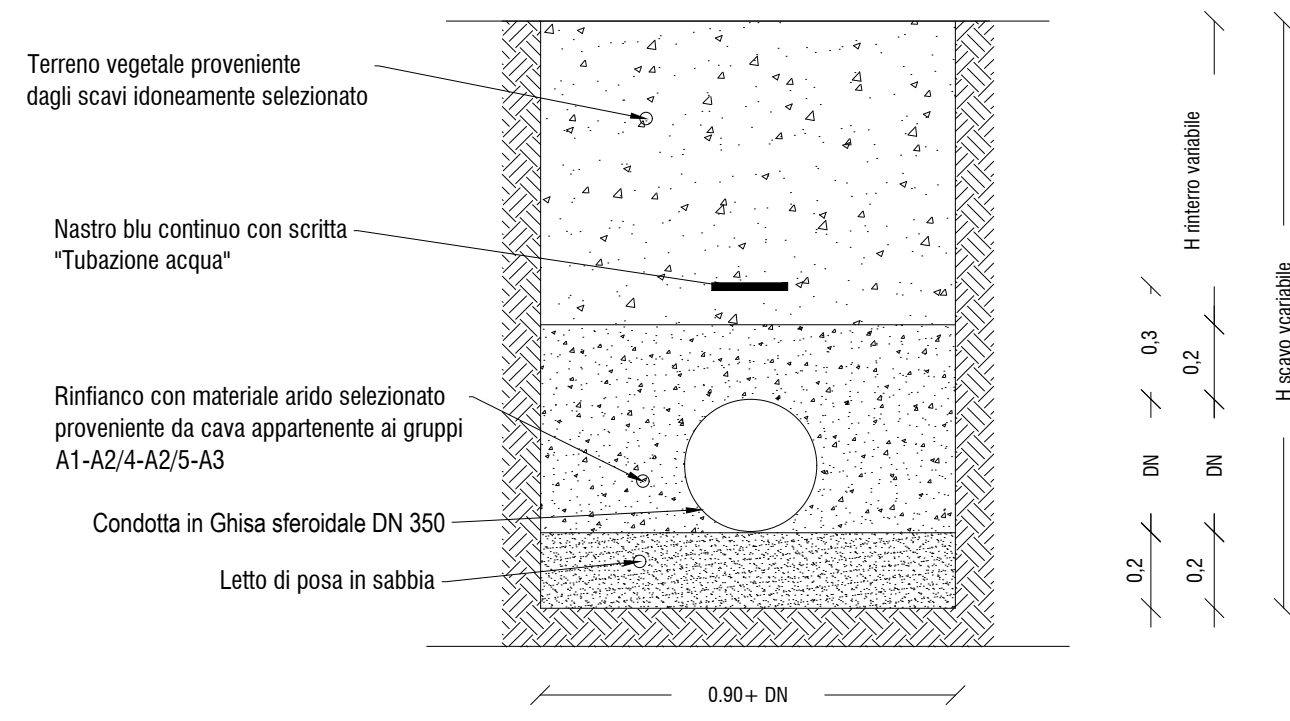


SEZIONE TIPO IN SEDE PROPRIA  
PER ALTEZZE DI SCAVO > 3,00 m  
Condotta in pressione GH/AC DN350

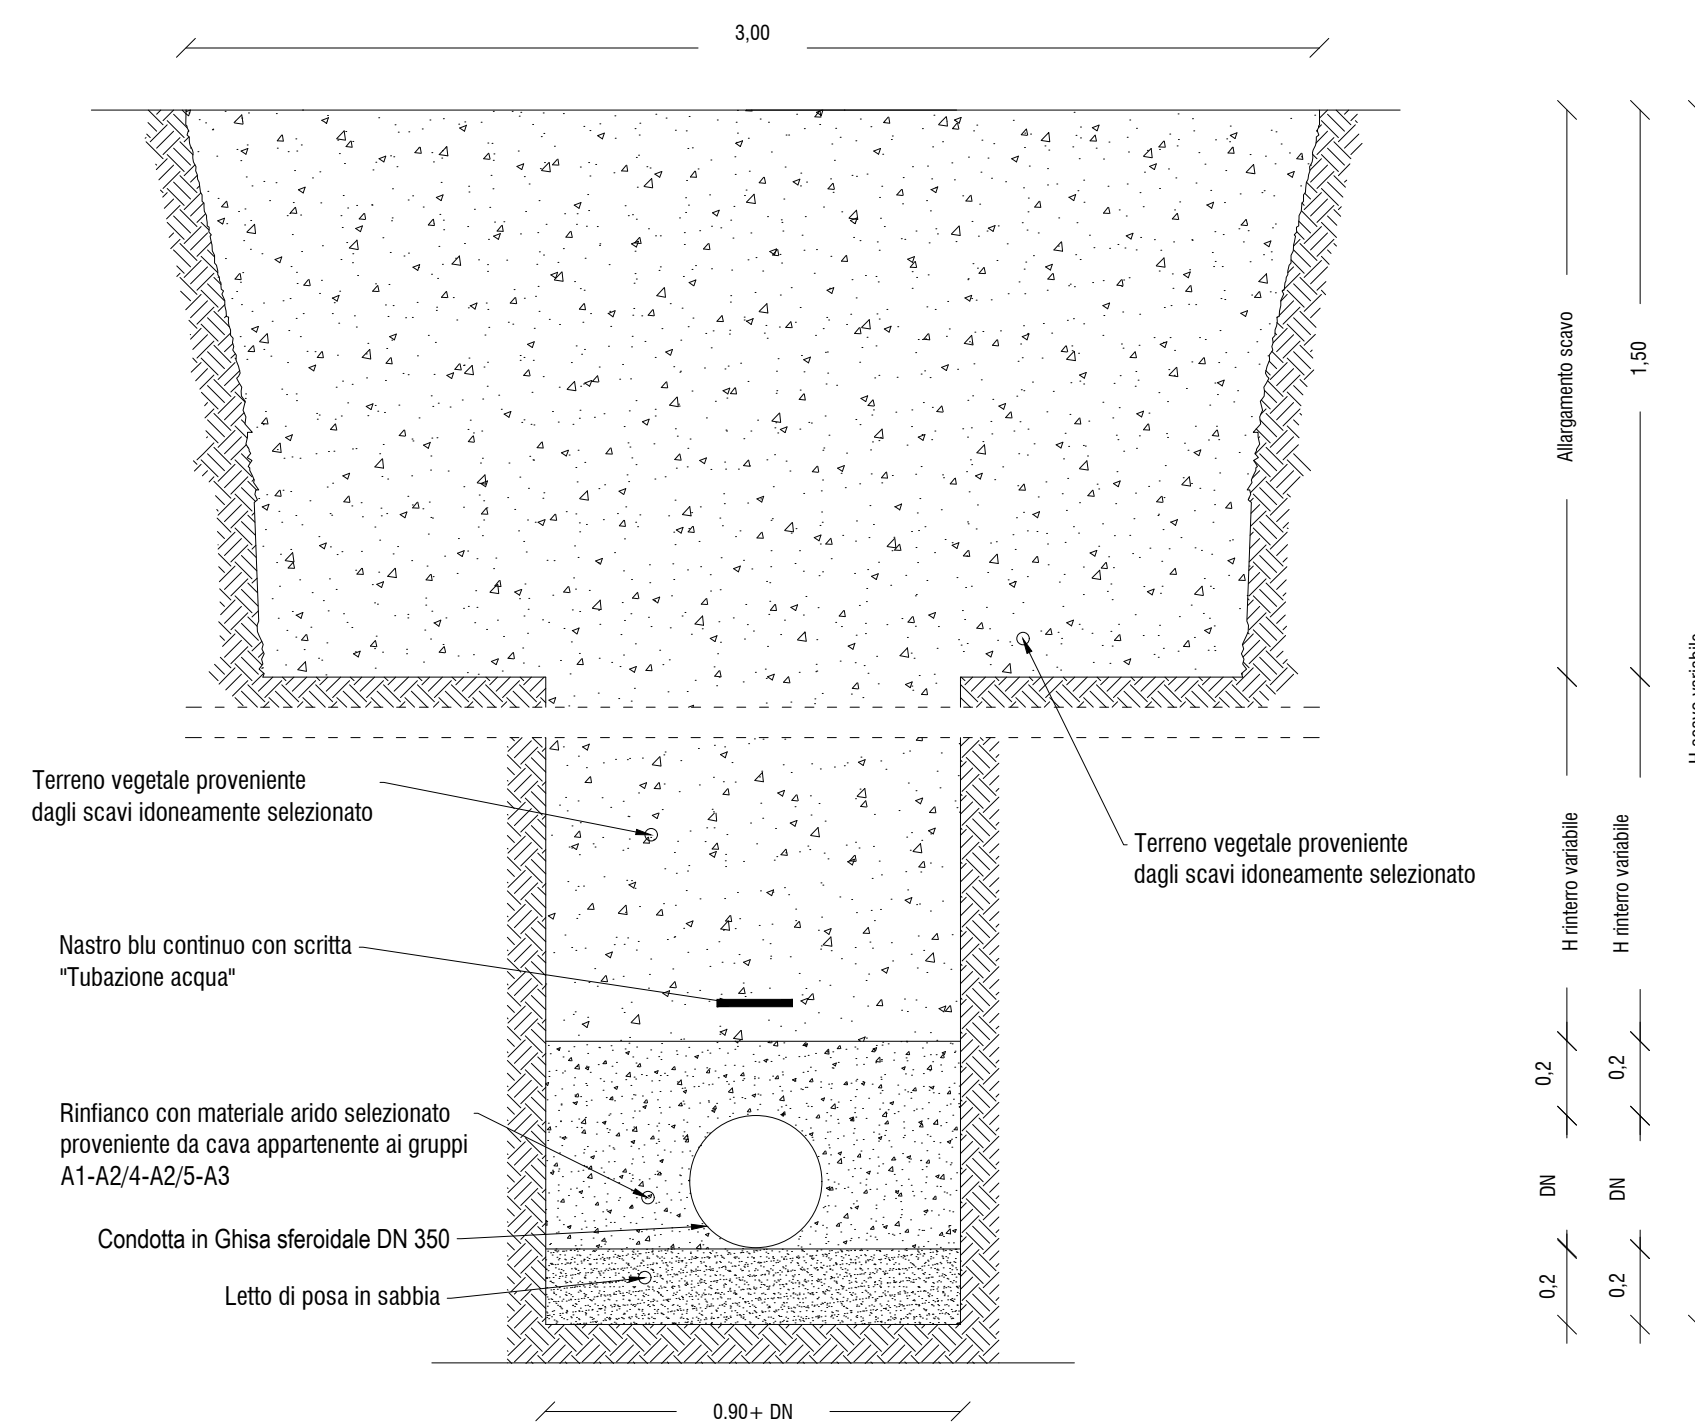


SEZIONE TIPO SU STRADA ASFALTATA  
Distanze minime tra rete idrica e rete fognaria

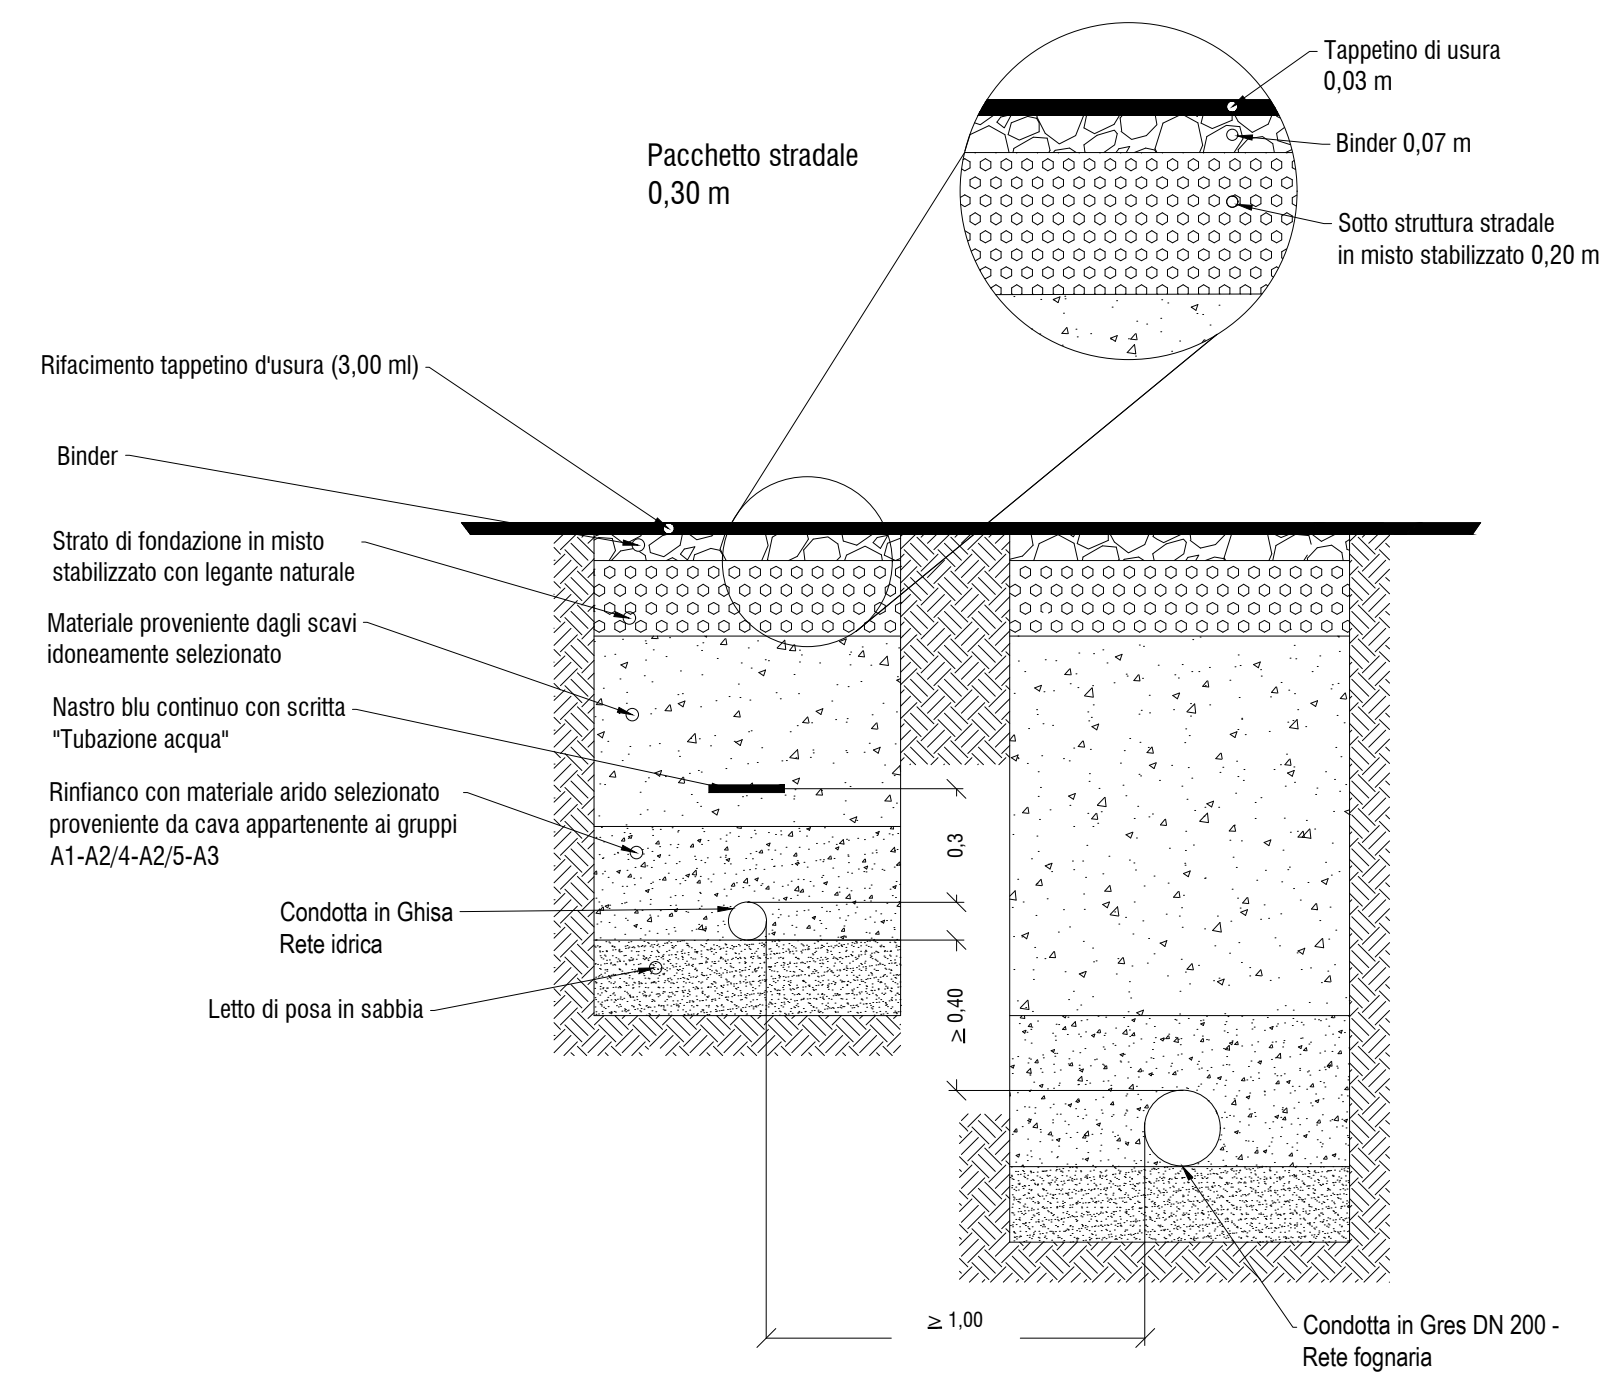



SEZIONE TIPO SU STRADA ASFALTATA  
Condotta in pressione GH/AC DN 300/250/200/100

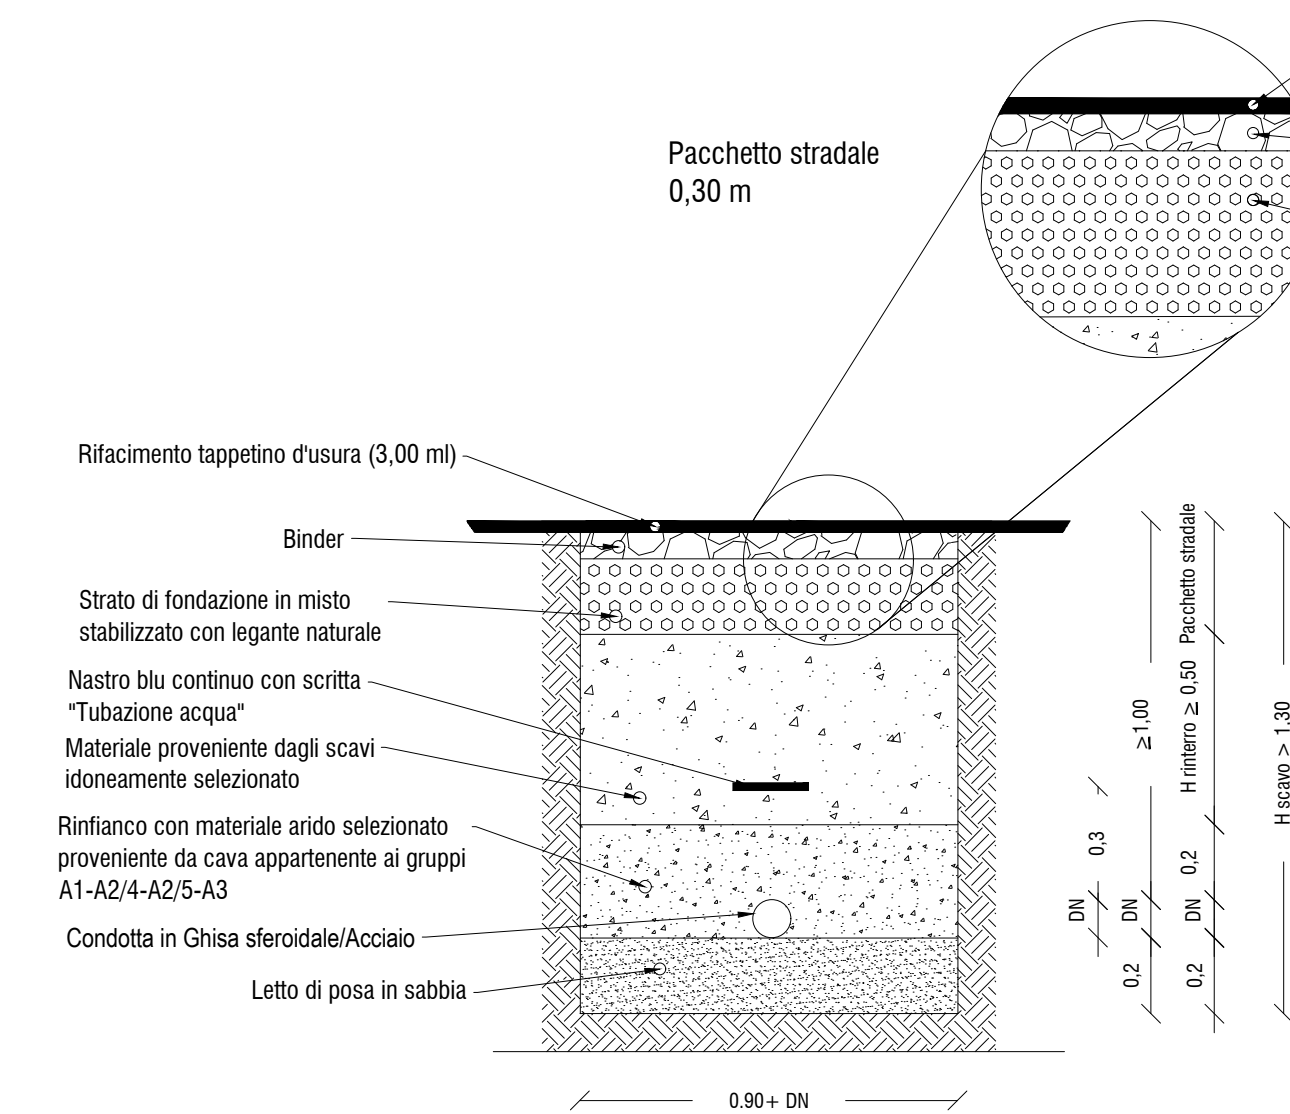

SEZIONE TIPO SU STRADA STERRATA  
Condotta in pressione GH DN 100

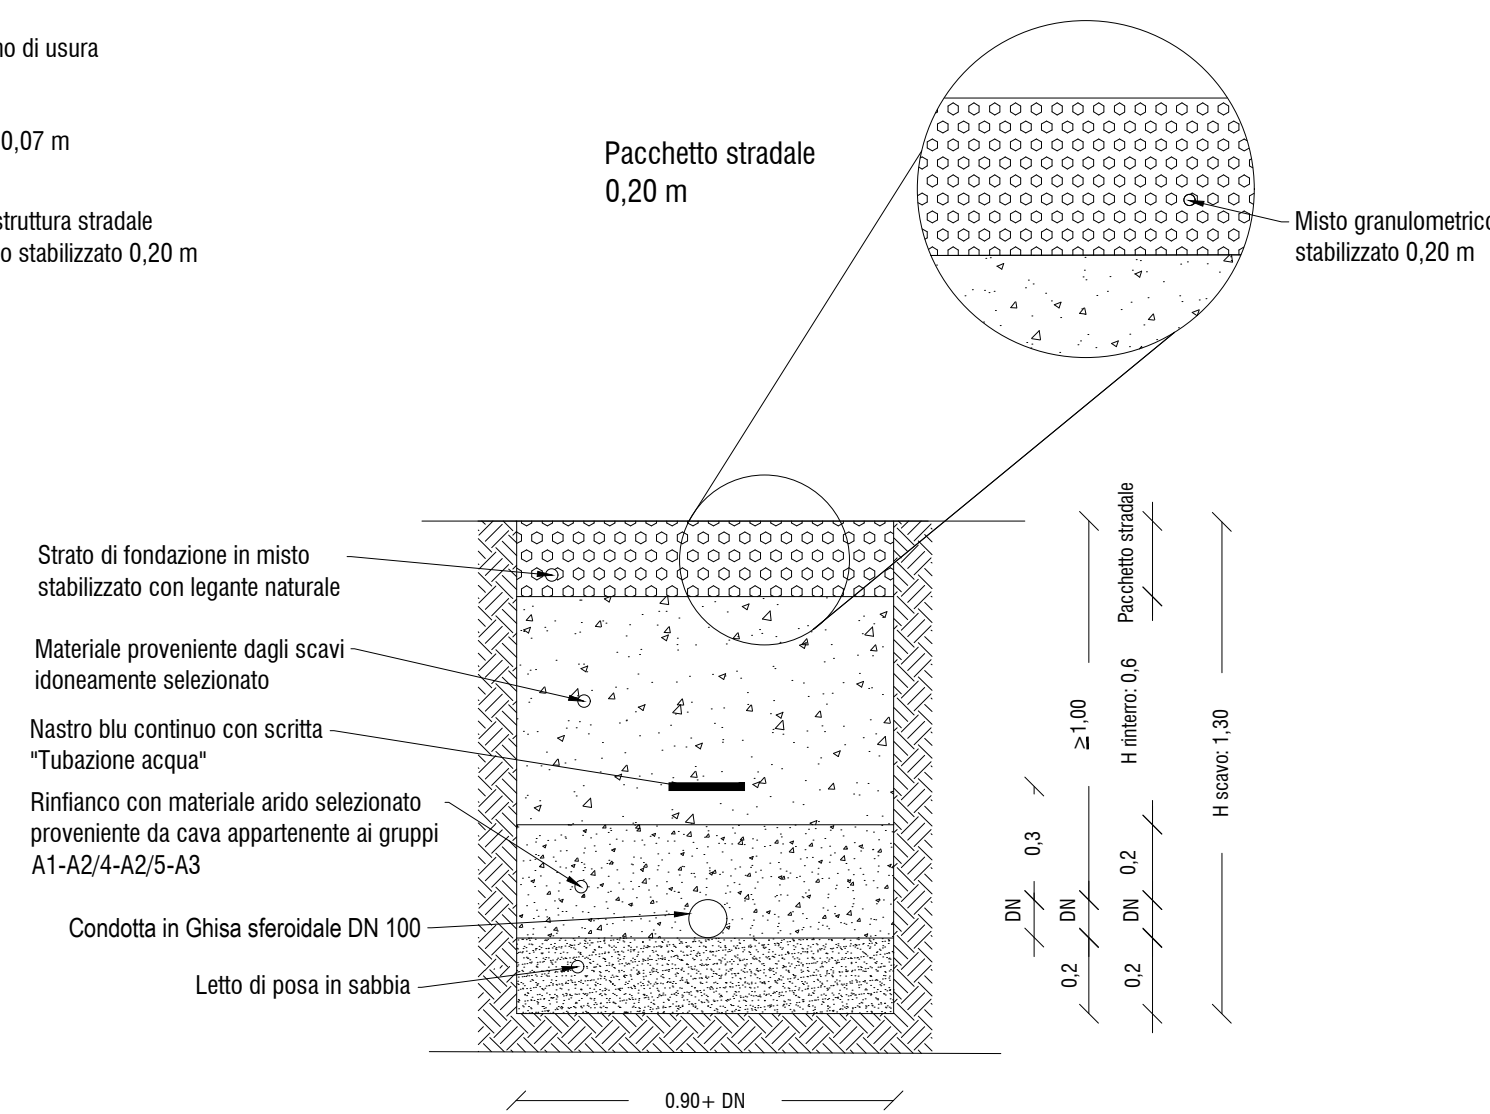

SEZIONE TIPO SU STRADA CENTRO STORICO CON BASOLATO  
Condotta in pressione GH DN 150/100

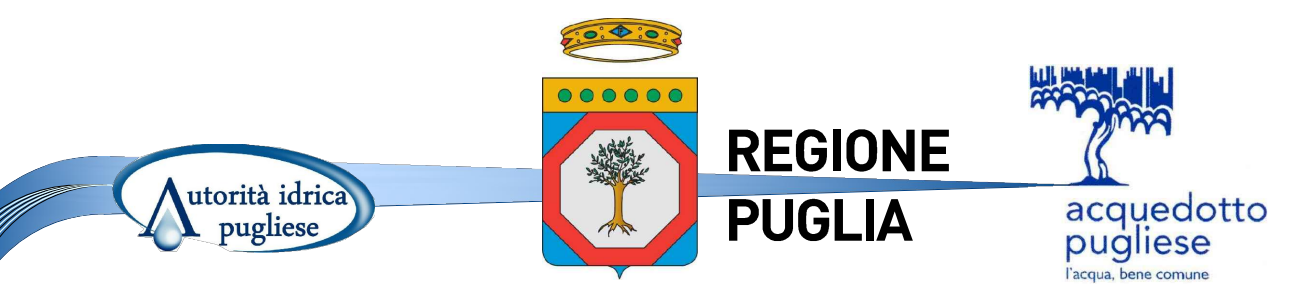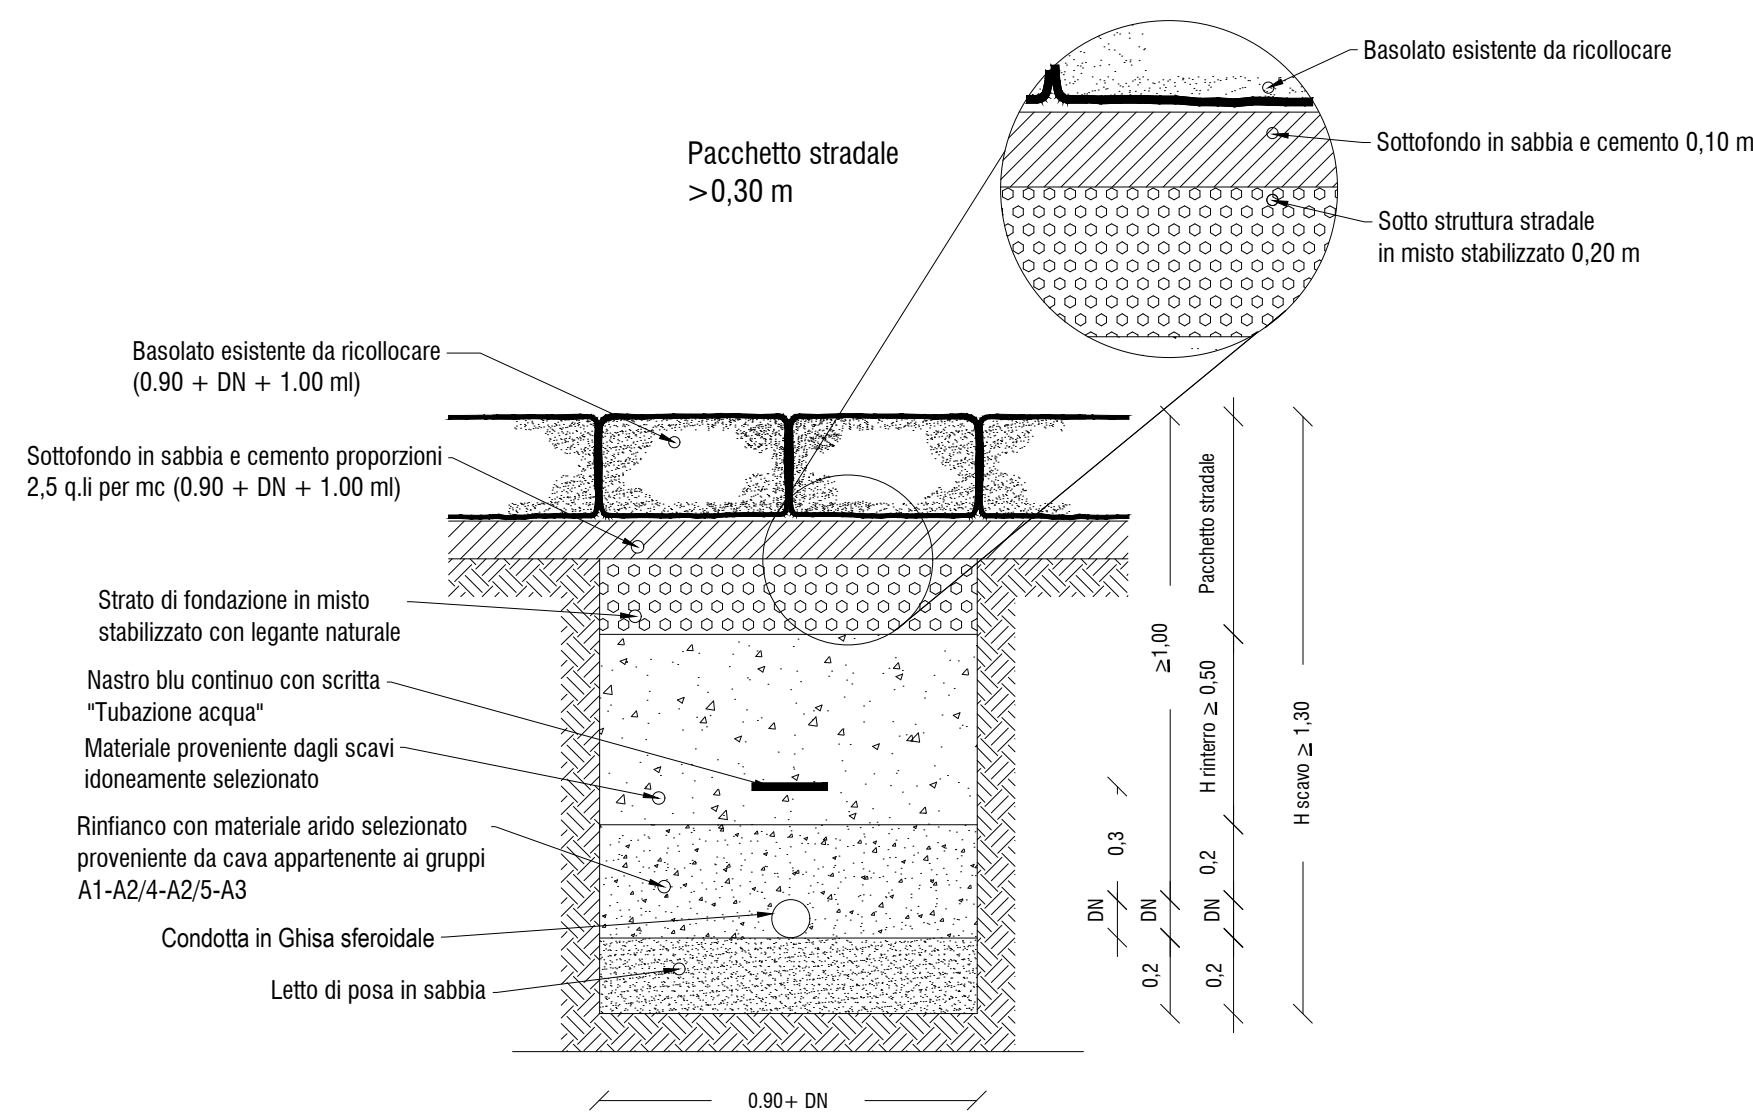

CUP: E87B15000620005  
PROGRAMMA DEGLI INTERVENTI 2016 - 2019  
A CARICO DEI PROVENTI TARIFFARI GIUSTA DELIBERA DEL CONSIGLIO DIRETTIVO AIP N. 31 DEL 28/06/2018

**REALIZZAZIONE DELLA RETE IDRICA NELL'ABITATO DI CASTELLANETA E POTENZIAMENTO DEL SERBATOIO - PROGETTO DEFINITIVO-**

Il Responsabile del Procedimento  
*ing. Gaetano jr BARBONE*

**PROGETTAZIONE**  
Il Coordinatore del progetto,  
Progettista parti idrauliche e opere elettriche/elettromeccaniche e  
Coordinatore della Sicurezza in fase progettuale  
*ing. Michele Alessandro SALIOLA*

Il Progettista delle strutture  
*ing. Tommaso DI LERNIA*

Il Geologo e Progettista ambientale  
*dott. Alfredo DE GIOVANNI*

Collaboratori  
*ing. Antonio DISCIPIO*  
*geom. Ruggiero LANOTTE*  
*ing. Francesco Pellegrino PAPEO*  
*ing. Francesco RUCCIA*  
*ing. Francesco SARCINA*  
*geom. Pietro SIMONE*

Il Responsabile Ingegneria di Progettazione  
*ing. Massimo PELLEGRINI*

Il Direttore  
*ing. Andrea VOLPE*

**B.13** Sezione tipo di posa e ripristino pavimentazioni

Codice Intervento: P1388    Codice SAP: 21/19073    Prot. 33246    Scala: 1:20  
Data 10/04/2019

N. Rev.	Data	Descrizione	Disegnato	Controllato	Approvato
00	APR. 2019	Emesso per PROGETTO DEFINITIVO	/	/	/

Acquedotto Pugliese S.p.A. - 70121 Bari Via Cognetti, 36 - www.aqp.it - Telefono +39 080.5723111 - CF. e P.IVA 0034500721 BEAC.C.I.A.A. di Bari n. 414092