



SEZIONE A

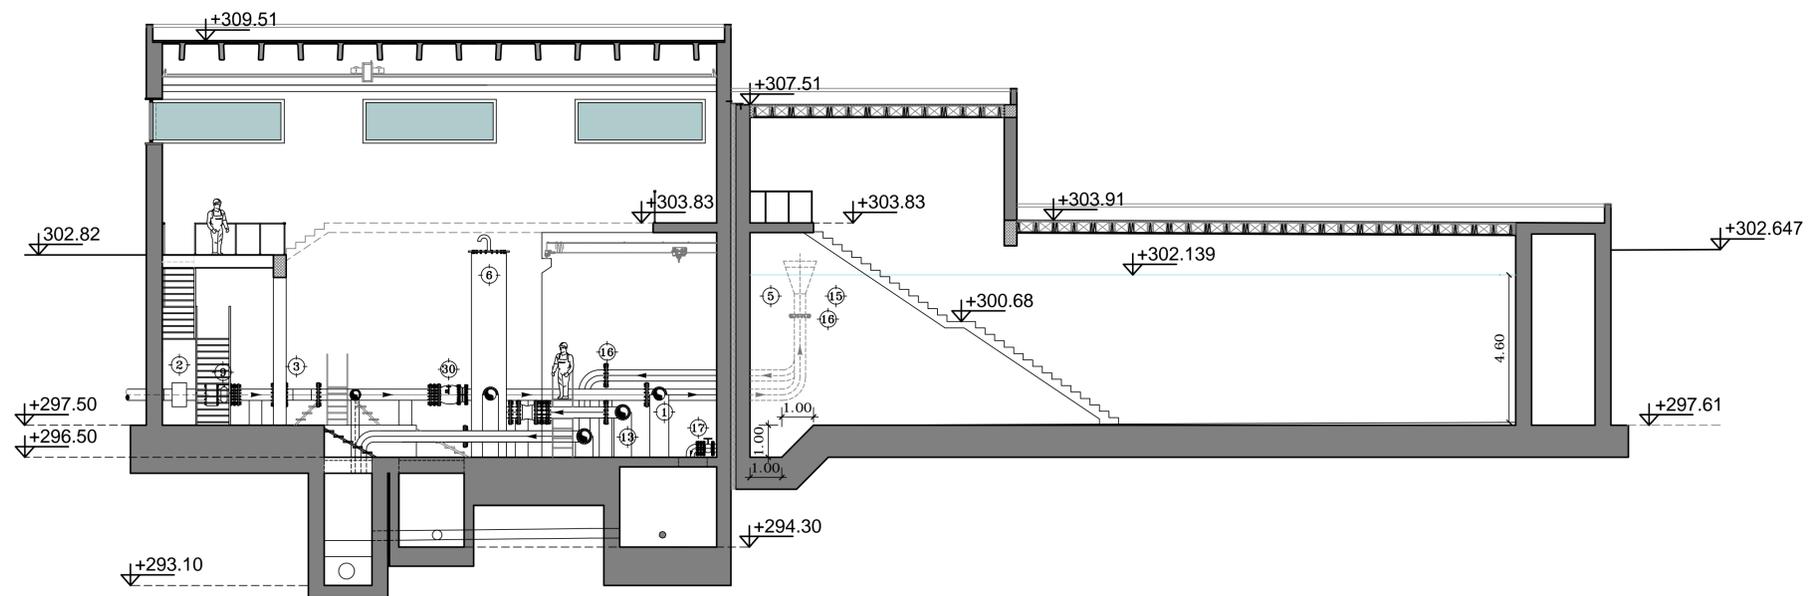

SEZIONE B

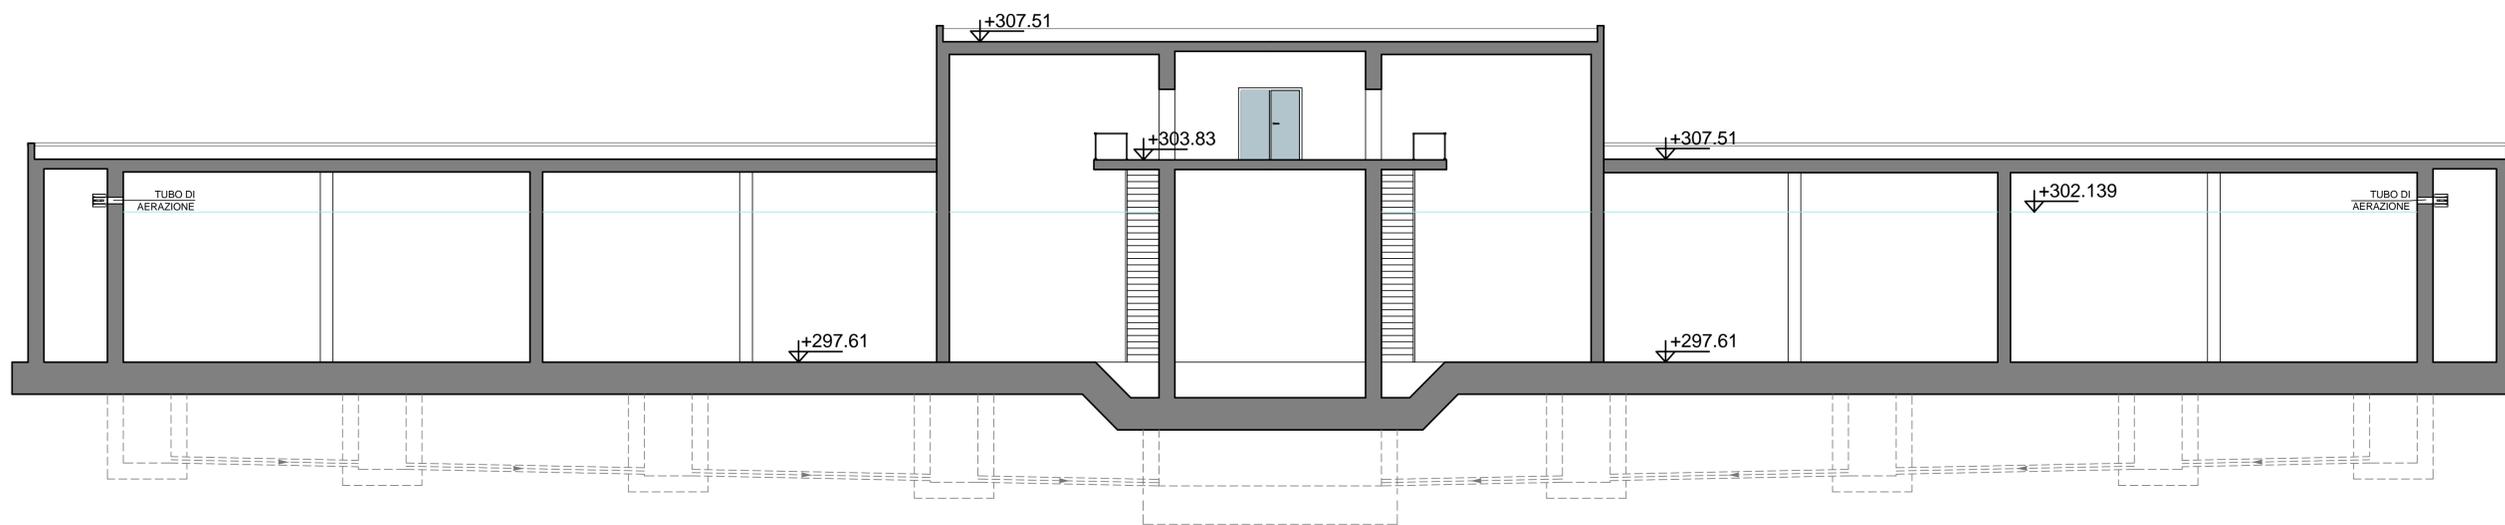




**REALIZZAZIONE DELLA RETE IDRICA NELL'ABITATO DI CASTELLANETA E POTENZIAMENTO DEL SERBATOIO - PROGETTO DEFINITIVO-**

Il Responsabile del Procedimento  
 ing. Gaetano J. BARONIE

**PROGETTAZIONE**  
 Il Coordinatore del progetto,  
 Progettista parti idrauliche e opere elettriche/elettromeccaniche e  
 Coordinatore della Sicurezza in fase progettuale  
 ing. Michele Alessandro SALIOLA

Il Progettista delle strutture  
 ing. Tommaso DI LERNIA  
 Il Geologo e Progettista ambientale  
 dott. Alfredo DE GIOVANNI

Collaboratori  
 ing. Antonio DISCIPIO  
 geom. Ruggiero LANOTTE  
 ing. Francesco Pellegro PAPEO  
 ing. Francesco RUCCA  
 geom. Pietro SIMONE

Il Responsabile Ingegneria di Progettazione  
 ing. Massimo PELLEGRINI

Elaborato

**B16.1**

**Serbatoio di progetto:  
Sezioni**

Codice Intervento: P1388	Codice SAP: 21/19073	Prot. 33246 Data 10/04/2019	Scala: 1:100
00	APR.2019	Emessa per PROGETTO DEFINITIVO	
N. Rev.	Data	Descrizione	Disegnato / Controllato / Approvato

Acquedotto Pugliese S.p.A. - 70121 Bari Via Cognigni, 36 - www.aqp.it - Telefono +39 080 5723111 C.F. #1000000078184 C.C.I.A.A. #01804