1 PIANTA A QUOTA +302.82

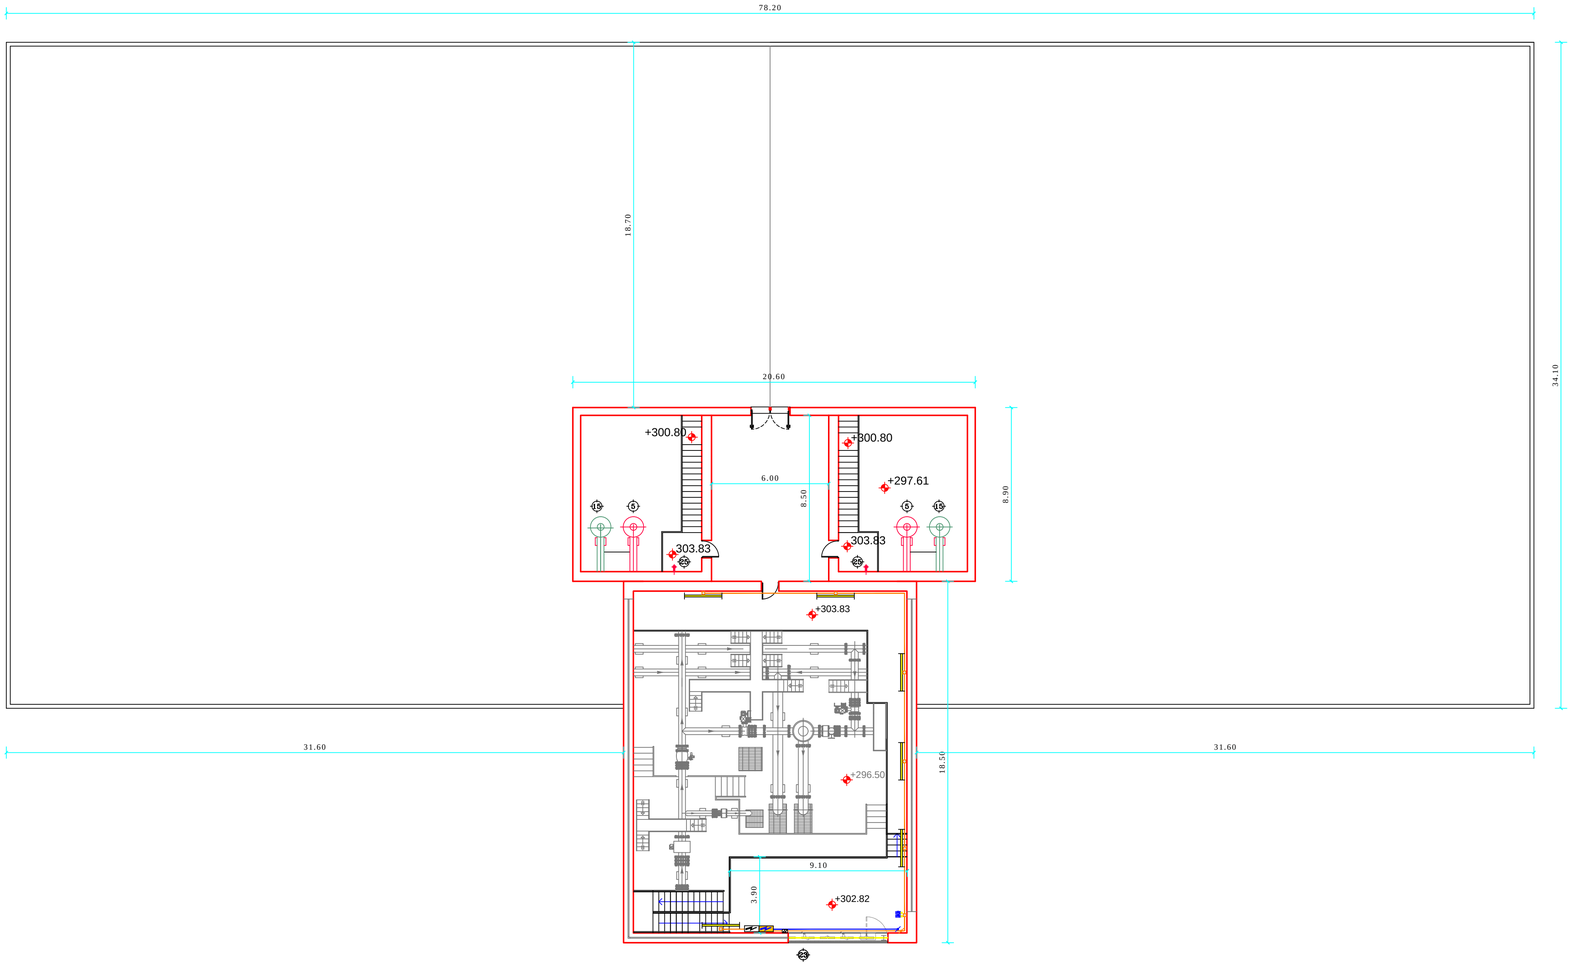

0 PIANTA A QUOTA +297.50

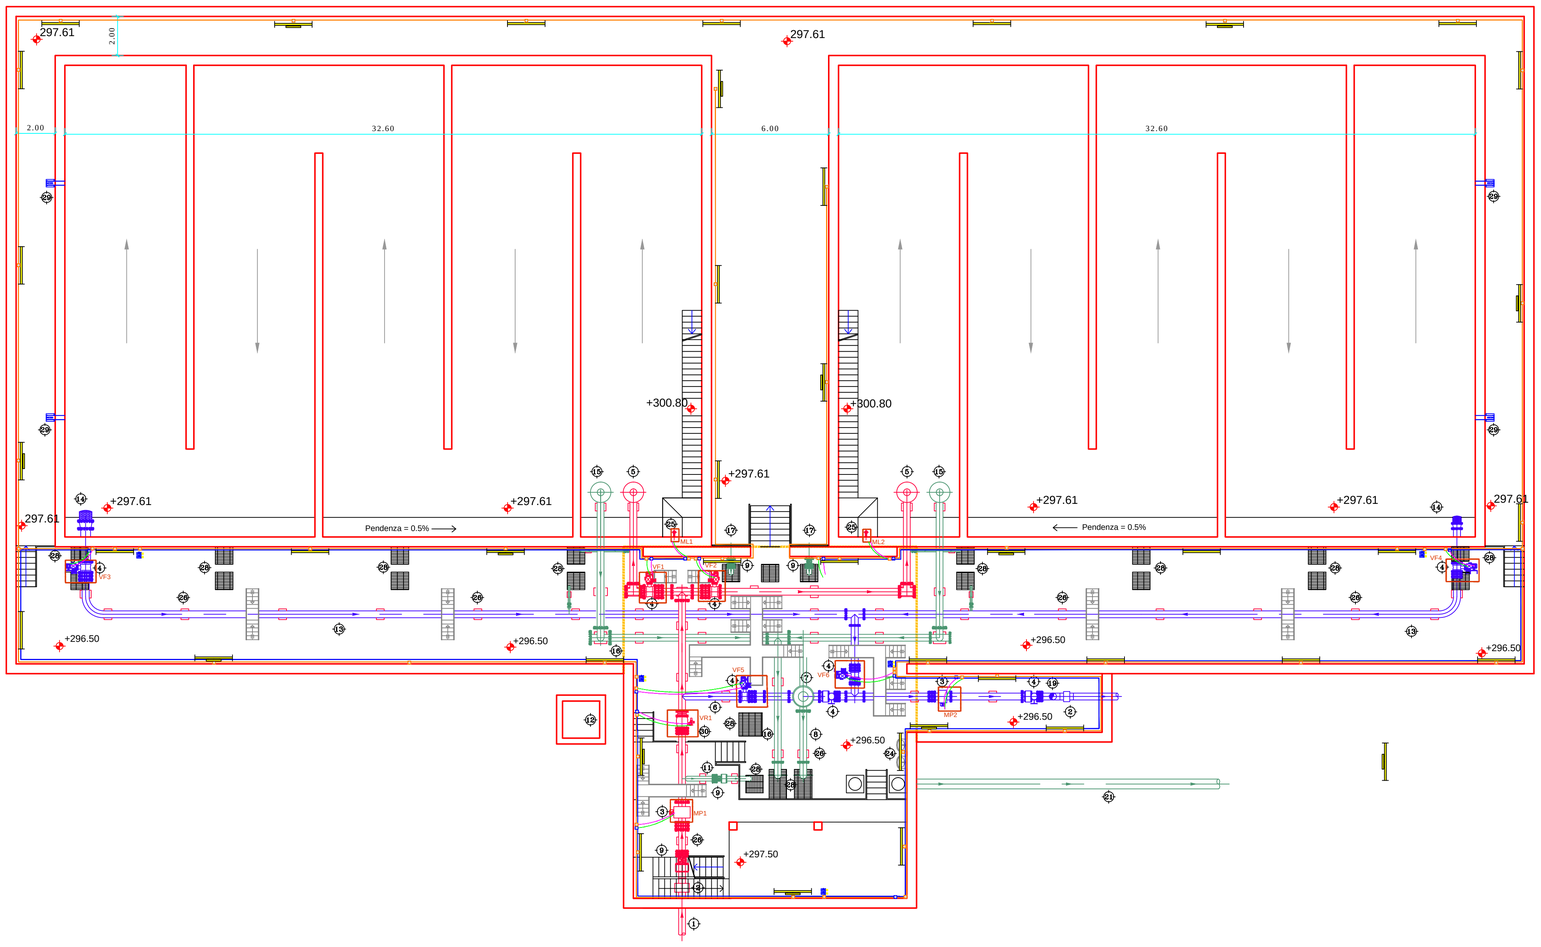

LEGENDA OPERE IDRAULICHE

1. TUBAZIONE DI ALIMENTAZIONE ø 300 ACCIAIO
2. GIUNTO DIELETTRICO
3. MISURATORE DI PORTATA
4. VALVOLA A FARFALLA
5. SFIORATORE A CALICE PER ALIMENTAZIONE
6. BY-PASS SERBATOIO
7. PIEZOMETRO
8. TUBAZIONE DI SCARICO PIEZOMETRO
9. SARACINESCA
10. CARROPONTE
11. TUBAZIONE DI SCARICO ø 250 CONDOTTA DI ALIMENTAZIONE
12. POZZETTO DI CONVOGLIAMENTO SCARICHI
13. TUBAZIONE DI PRESA ø 350 ACCIAIO
14. PRESA CON SUGHERUOLA
15. SFIORATORE A CALICE SCARICO DI TROPPO PIENO
16. TUBAZIONE DI SCARICO DI TROPPO PIENO ø 350 ACCIAIO
17. TUBAZIONE DI SCARICO DI FONDO ø 250 ACCIAIO
18. SCALA ALLA MARINARA
19. SFIATO ø 350
20. CONDOTTA USCITA SCARICO ø 350
21. CONDOTTA USCITA TROPPO PIENO ø 350
22. TUBO FORATO DI DRENAGGIO ø 200
23. INGRESSO
24. LAVABI PER PRELIEVO ACQUE
25. MISURATORE DI LIVELLO A SONDA ULTRASONORA COMPLETO DI STAFFA DI FISSAGGIO
26. SELLE DI APPOGGIO
27. TUBO DI AERAZIONE
28. GRIGLIA
29. ESALATORE
30. VALVOLA DI REGOLAZIONE

GIUNTO SISMICO - Largh.=5cm

LEGENDA IMPIANTO ELETTRICO

- QUADRO ELETTRICO DI DISTRIBUZIONE
- QUADRO PLC
- APPARECCHIATURA IDRAULICA DI REGOLAZIONE E/O MISURA OGGETTO DI ALIMETAZIONE ELETTRICA, TELEGESTIONE E/O TELECONTROLLO
- APPARECCHIO DI ILLUMINAZIONE A LED
- APPARECCHIO DI ILLUMINAZIONE A LED CON ILLUMINAZIONE DI EMERGENZA
- PANNELLO PRESE CEE INTERBLOCCATE 400/230V
- INTERRUTTORE A VISTA IP55
- TUBAZIONE A PARETE PVC PER CAVI DI POTENZA IP55-ø50mm
- TUBAZIONE A PARETE PVC PER CAVI DI SEGNALE IP55-ø50mm
- CASSETTA STAGNA DERIVAZ. CAVI DI POTENZA IP55-300x320x120mm
- CASSETTA STAGNA DERIVAZ. CAVI DI SEGNALE IP55-300x320x120mm
- GUAINA SPIRALATA COLLEGAMENTI LOCALI DI POTENZA PER STRUMENTAZIONE/VALVOLE
- GUAINA SPIRALATA COLLEGAMENTI LOCALI DI SEGNALE PER STRUMENTAZIONE/VALVOLE

Autorità idrica pugliese

REGIONE PUGLIA

acquedotto pugliese
l'acqua, bene comune

CUP: E87B15000620005

PROGRAMMA DEGLI INTERVENTI 2016 - 2019
A CARICO DEI PROVENTI TARIFFARI GIUSTA DELIBERA DEL CONSIGLIO DIRETTIVO AIP N. 31 DEL 28/06/2018

REALIZZAZIONE DELLA RETE IDRICA NELL'ABITATO DI CASTELLANETA E POTENZIAMENTO DEL SERBATOIO - PROGETTO DEFINITIVO-

Il Responsabile del Procedimento
ing. Gaetano jr BARBONE

PROGETTAZIONE

Il Coordinatore del progetto,
Progettista parti idrauliche e opere elettriche/elettromeccaniche e Coordinatore della Sicurezza in fase progettuale
ing. Michele Alessandro SALIOLA

Il Progettista delle strutture
ing. Tommaso DI LERNIA

Il Geologo e Progettista ambientale
dott. Alfredo DE GIOVANNI

Collaboratori
ing. Antonio DISCIPIO
geom. Ruggiero LANOTTE
ing. Francesco Pellegrino PAPEO
Ing. Francesco RUCCIA
ing. Francesco SARCINA
geom. Pietro SIMONE

Il Responsabile Ingegneria di Progettazione
ing. Massimo PELLEGRINI

acquedotto pugliese
Direzione Ingegneria

Il Direttore
ing. Andrea VOLPE

Elaborato

B20

Serbatoio di progetto
Planimetria Impianto Elettrico

Codice Intervento: P1388	*Codice SAP: 21/19073*	*Prot. 33246* *Data 10/04/2019*	Scala: 1:150

N. Rev.	Data	Descrizione	Disegnato	Controllato	Approvato
00	APR.2019	*Emesso per PROGETTO DEFINITIVO*	/	/	/

Acquedotto Pugliese S.p.A. - 70121 Bari Via Cognetti, 36 - www.aqp.it - Telefono +39.080.5723111 C.F. e P.IVA 00347200723 REA C.C.I.A.A. di Bari n. 414092