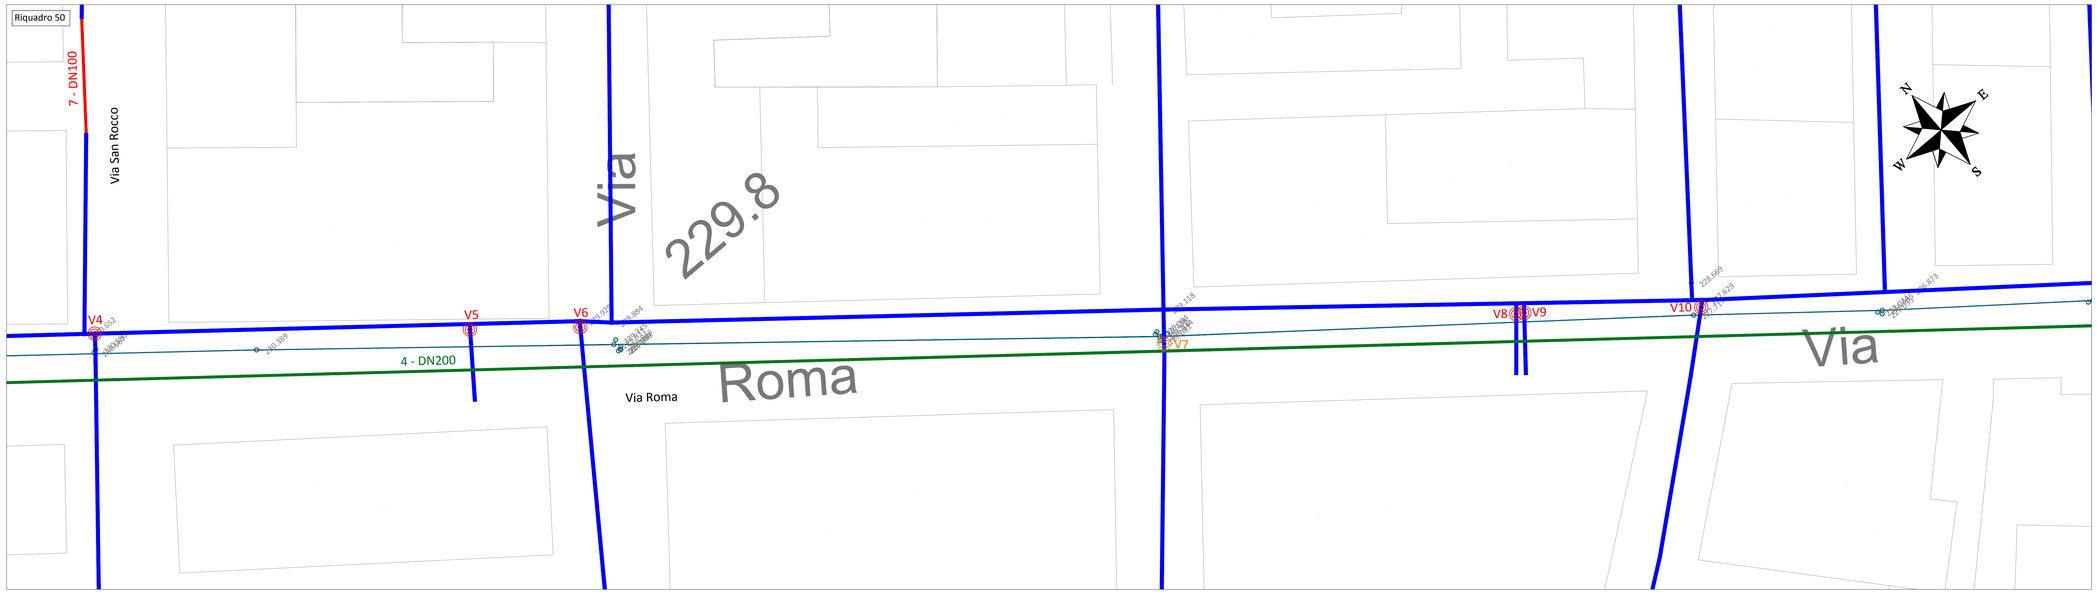

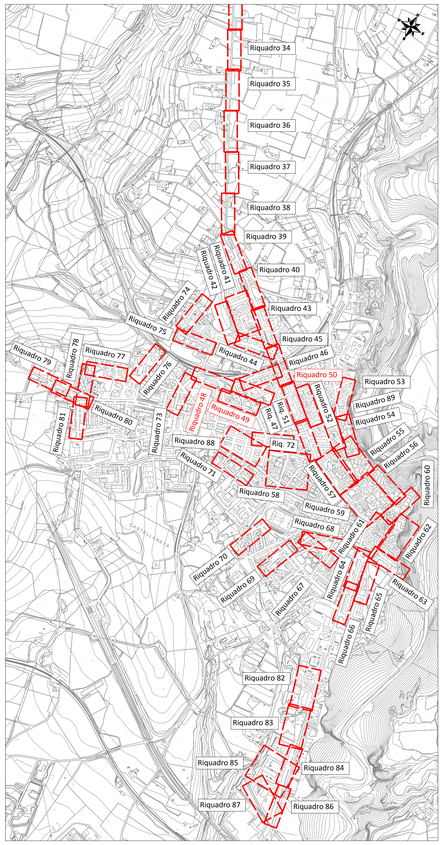

LEGENDA RILIEVO

- Caditoia
- Fogna nera
- Allaccio fognario
- Saracinesca AQP
- Saracinesca Acquedotto Comunale (AQC)
- Pozzetto interferenze generiche
- Cabina enel
- Pozzetto elettrico
- Pozzetto telecomunicazioni
- Pozzetto termocentro
- Gas
- Cono ottico rilievo fotografico
- Scalinata
- Rete idrica AQP
- Rete idrica Acquedotto Comunale (AQC)
- Ciglio stradale
- Manufatto
- Linea Enel aerea

LEGENDA INTERVENTI DI PROGETTO

- Presa per serbatoio DN350 in GS
- Suburb. DN350 in GS
- Suburb. DN350 in AC
- Sost. dors. DN350/250 in AC
- Sost. dors. 250 in GH
- Potenziamento condotta con DN250 in GS
- Compl. vie servite da AQC con DN200/100 in GS
- Compl./chiusura ad anello con DN100 in GS
- Sostituz. cen. stor. con DN150/100 in GS
- Recinzione
- Serbatoio
- Strada
- Nuova Postazione di misura
- Nuova Postazione di misura e regolaz.
- Nuova valvola di sezionamento
- Valvola esist. da convertire in sezionam.

Autorità idrica pugliese

REGIONE PUGLIA

acquedotto pugliese

CUP: E87B15000620005

PROGRAMMA DEGLI INTERVENTI 2016 - 2019
A CARICO DEI PROVENTI TARIFFARI GIUSTA DELIBERA DEL CONSIGLIO DIRETTIVO AIP N. 31 DEL 28/06/2018

REALIZZAZIONE DELLA RETE IDRICA NELL'ABITATO DI CASTELLANETA E POTENZIAMENTO DEL SERBATOIO - PROGETTO DEFINITIVO-

Il Responsabile del Procedimento
ing. Gaetano p BARBONE

PROGETTAZIONE

Il Coordinatore del progetto,
Progettista parti idrauliche e opere elettriche/elettromeccaniche e
Coordinatore della Sicurezza in fase progettuale
ing. Michele Alessandro SALICILA

Il Progettista delle strutture
ing. Tommaso DI LERNIA

Il Geologo e Progettista ambientale
dott. Alfredo DE GIOVANNI

Collaboratori
ing. Antonio DISCIPIO
geom. Ruggiero LANOTTE
ing. Francesco Pellegrino PAPEO
ing. Francesco RUCCIA
ing. Francesco SARCINA
geom. Pietro SIMONE

Il Responsabile Ingegneria di Progettazione
ing. Massimo PELLEGRINI

acquedotto pugliese
Direzione Ingegneria

Il Direttore
ing. Andrea VOLPE

Elaborato

B4.19

Planimetria di progetto su rilievo celerimetrico e su base aerofogrammetrica - Riquadro 48-49-50

Codice Intervento: P1388	*Codice SAP: 21/19073*	*Prot. 33246* *Data 10/04/2019*	Scala: 1:200

N. Rev.	Data	Descrizione	Disegnato	Controllato	Approvato
00	APR.2019	*Emesso per PROGETTO DEFINITIVO*	/	/	/

Acquedotto Pugliese S.p.A. - 70121 Bari Via Cognetti, 36 - www.aqp.it - Telefono +39.080.5723111 - c.f.p.iva 06367050723 - R.E.C.I.S.A. di Bari - 418202