


Sede propria  
 Profilo tronco 1b (parte 3)

- LEGENDA**
- Condotti
  - Controtubo
  - Scavo
  - Profilo terreno
  - Sfiato
  - Scarico



Y 1100

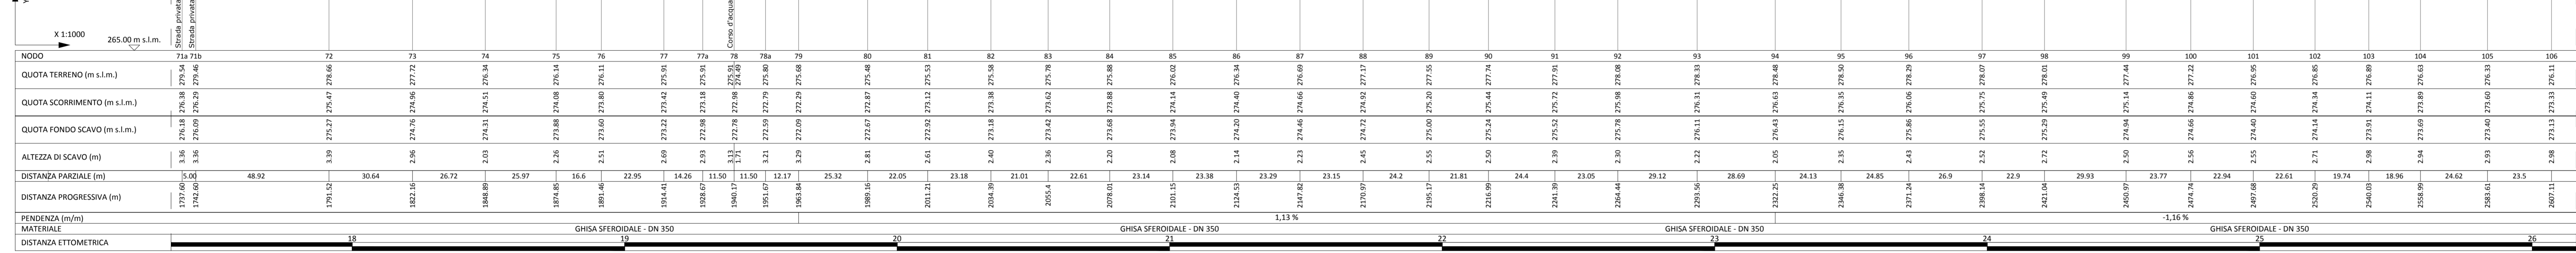

Sede propria  
 Profilo tronco 1b (parte 4)  
 Profilo tronco 1c (parte 1)

- LEGENDA**
- Condotti
  - Controtubo
  - Scavo
  - Profilo terreno
  - Sfiato
  - Scarico

Y 1100

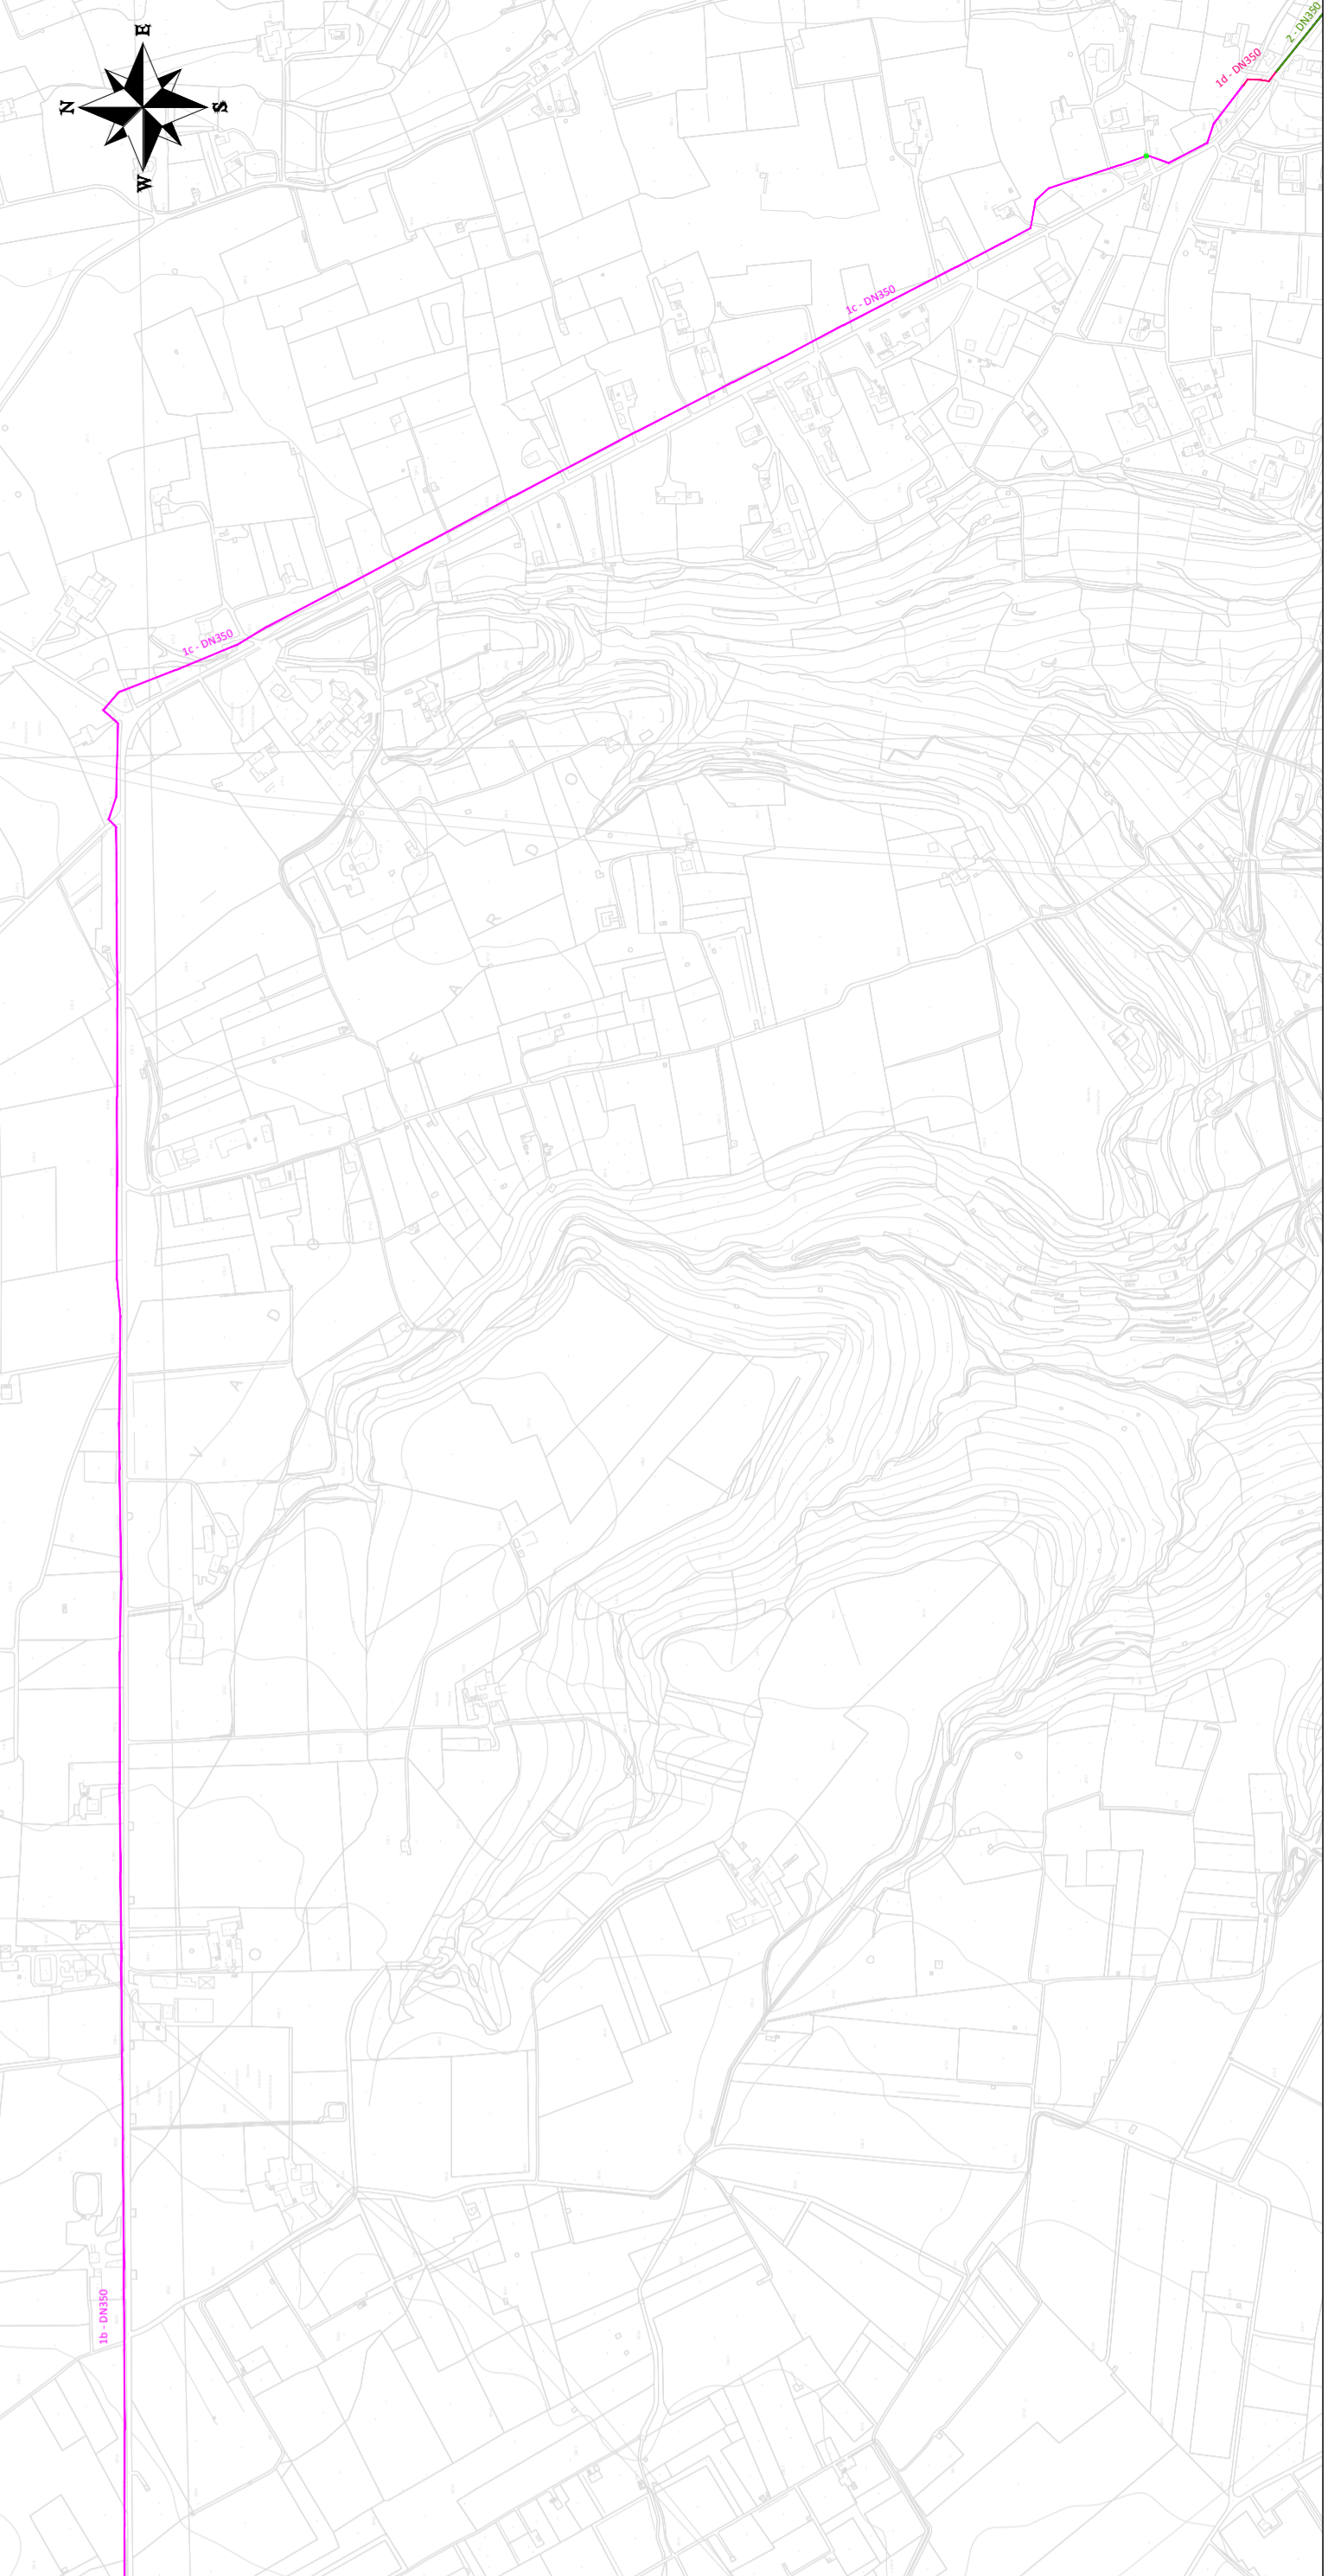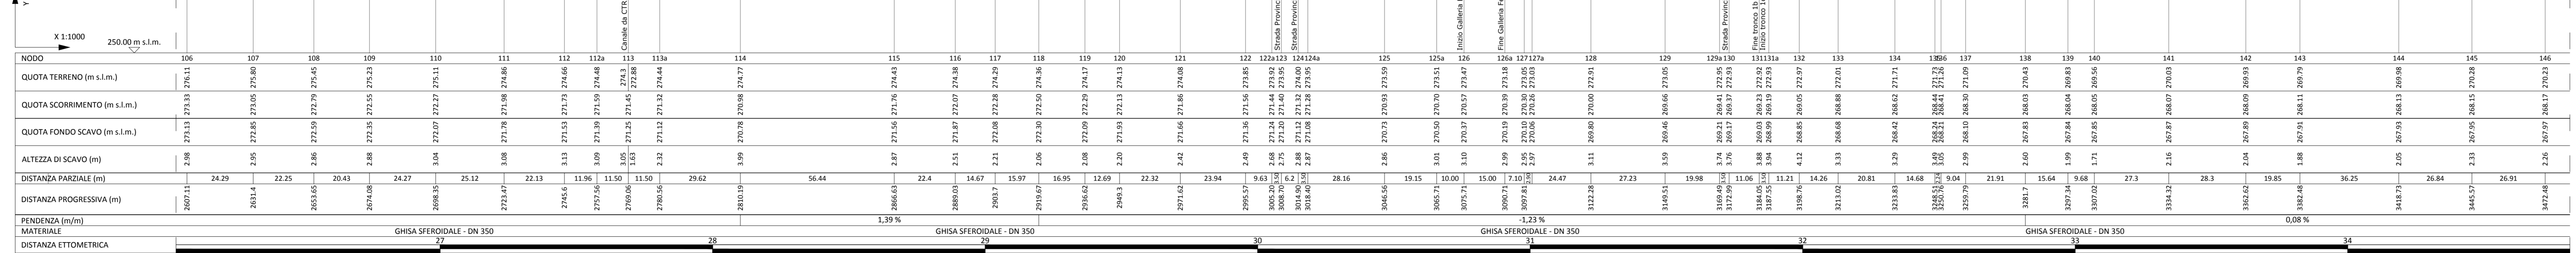

- LEGENDA OPERE ESISTENTI**
- Rete idrica AQP
  - Presse per serbatoio DN350 in GS
  - Suburbana DN350 in GS
  - Sost. dorsale con DN350/250 in AC
  - Potenziamento condotta con DN250 in GS
  - Completamento vie servite da AQC con DN200/100 in GS
  - Completamento/chiusura ad anello con DN100 in GS
  - Sostituzione centro storico con DN150/100 in GS
- LEGENDA INTERVENTI DI PROGETTO OPERE A RETE**
- Suburbana DN350 in AC
  - Sost. dorsale con DN250 in GH
  - Completamento condotta con DN250 in GS
  - Completamento vie servite da AQC con DN200/100 in GS
  - Completamento/chiusura ad anello con DN100 in GS
  - Sostituzione centro storico con DN150/100 in GS
- LEGENDA INTERVENTI DI PROGETTO OPERE PUNTUALI**
- Serbatoio
  - Recinzione
  - Strada
  - Nuova Postazione di misura
  - Nuova Postazione di misura e regolazione
  - Nuova valvola di sezionamento
  - Valvola esistente da convertire in sezionamento

CUP: E87815000620005
   
 PROGRAMMA DEGLI INTERVENTI 2016 - 2019
   
 A CARICO DEI PROVENTI TARIFFARI GIUSTA DELIBERA DEL CONSIGLIO DIRETTIVO AIP N. 31 DEL 28/06/2018

**REALIZZAZIONE DELLA RETE IDRICA NELL'ABITATO DI CASTELLANETA E POTENZIAMENTO DEL SERBATOIO - PROGETTO DEFINITIVO-**

Il Responsabile del Procedimento  
 ing. Gaetano J. GARBONE

**PROGETTAZIONE**  
 Il Coordinatore del progetto,  
 Progettista parti idrauliche e opere elettriche/elettromeccaniche e  
 Coordinatore della Sicurezza in fase progettuale  
 ing. Michele ANTONIOCCI SALSOLA

Il Progettista delle strutture  
 ing. Tommaso DI LERMA

Il Geologo e Progettista ambientale  
 dott. Alfredo DE GIOVANNI

Collaboratori  
 ing. Antonio DISCIPIO  
 geom. Ruggero LANZETTA  
 ing. Francesco Pellegrino PAPPÀ  
 ing. Francesco RUCCA  
 ing. Francesco SARCINA  
 geom. Pietro SIMONE

Il Responsabile Ingegneria di Progettazione  
 ing. Massimo PELLEGRINI

Il Direttore  
 ing. Andrea VOLPE

**B6.03**
  
**Profili longitudinali "Suburbana" -**  
**Tronchi: 1b (parte III, IV), 1c (parte I)**

Elaborato

Codice intervento: P1388
   
 Codice SAP: 21/19073
   
 Prot. 33246
   
 Data 10/04/2019
   
 Scala: 1:100/1.000

00	APR 2019	Emesso per PROGETTO DEFINITIVO	/	/	/
N. Rev.	Data	Descrizione	Disegnato	Controllato	Approvato