





- LEGENDA**
- 1 Condotta in acciaio DN 300 mm
 - 2 Condotta in acciaio DN 250 mm
 - 3 Valvola a fuso motorizzata DN 250 mm
 - 4 Misuratore di pressione
 - 5 Misuratore di portata elettromagnetico DN 250 mm
 - 6 Condotta in acciaio DN 350 mm
 - 7 Scala in acciaio zincato
 - 8 Tronchetto in acciaio DN 250 mm
 - 9 Botola in acciaio zincato per installazione apparecchiature
 - 10 Botola in acciaio zincato per accesso alla camera
 - 11 Sella di appoggio in cls
 - 12 Manufatto esistente
 - 13 Manufatto di progetto
 - 14 Condotta esistente DN1400 - Acquedotto del Pertusillo-Sinni Diramazione da Parco del Marchese a Gioia del Colle-Bari

PARTICOLARE MANUFATTO DI CONNESSIONE IDRAULICA



PIANTA COPERTURA

SEZIONE A-A

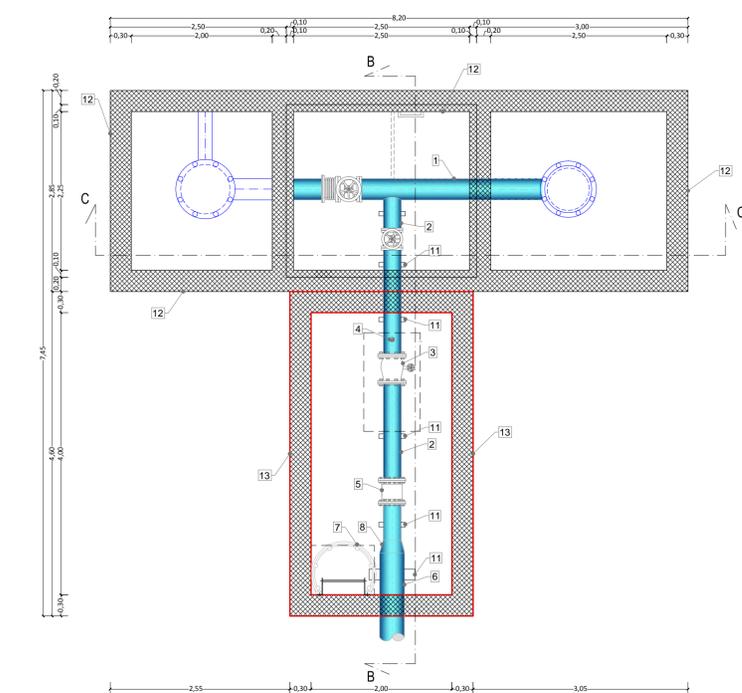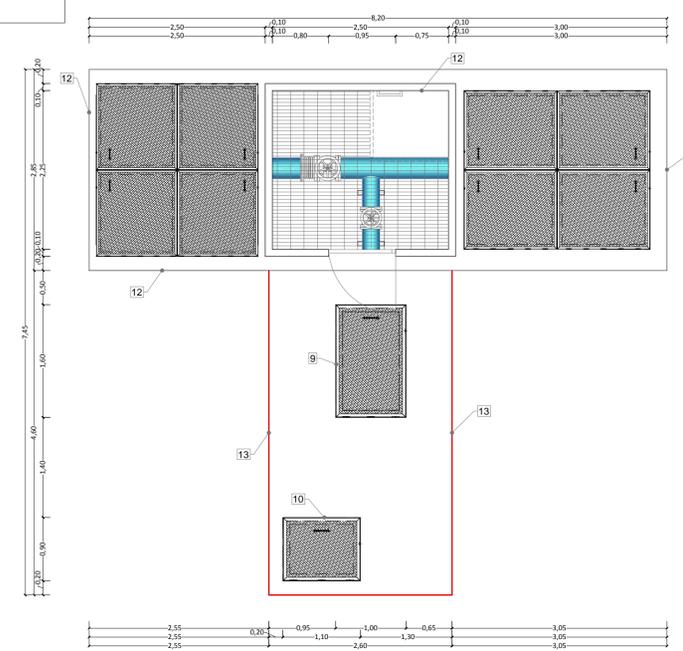

SEZIONE B-B

SEZIONE C-C

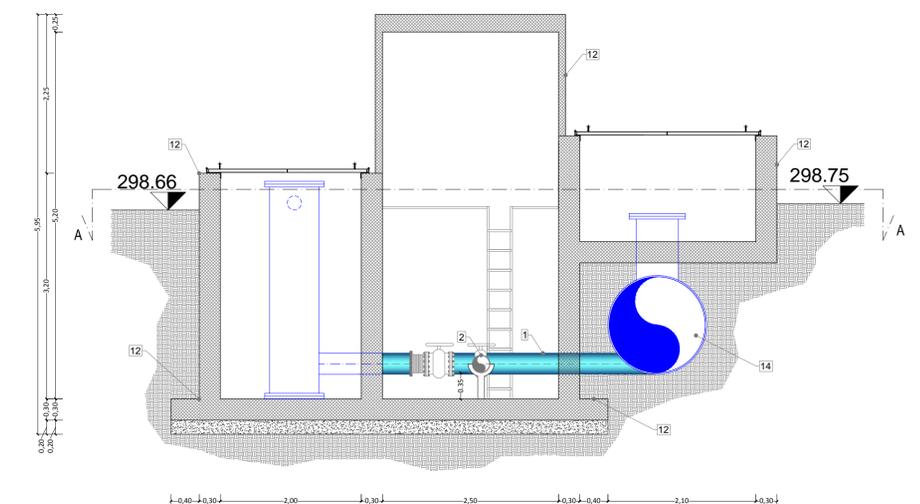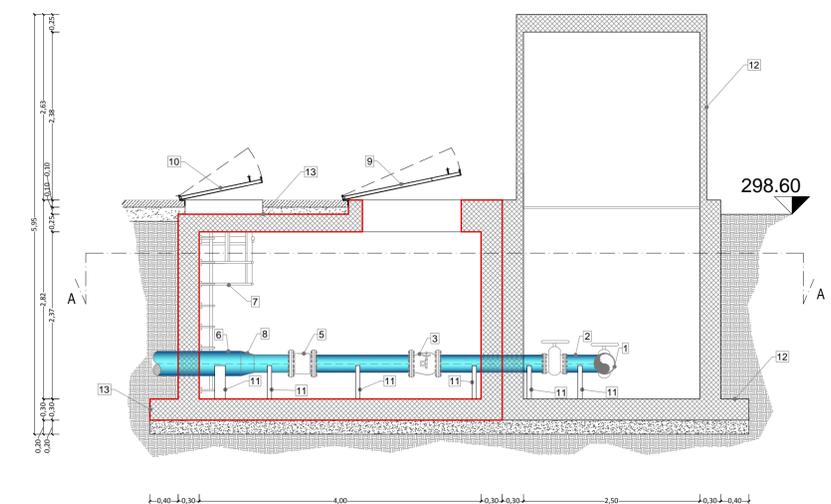

CUP: E87B15000620005
 PROGRAMMA DEGLI INTERVENTI 2016 - 2019
 A CARICO DEI PROVENTI TARIFFARI GIUSTA DELIBERA DEL CONSIGLIO DIRETTIVO AIP N. 31 DEL 28/06/2018

REALIZZAZIONE DELLA RETE IDRICA NELL'ABITATO DI CASTELLANETA E POTENZIAMENTO DEL SERBATOIO - PROGETTO DEFINITIVO-

PROGETTAZIONE
 Il Responsabile del Procedimento
 ing. Gaetano jr BARBONE
 Il Coordinatore del progetto,
 Progettista parti idrauliche e opere elettriche/elettromeccaniche e
 Coordinatore della Sicurezza in fase progettuale
 ing. Michele Alessandro SALIOLA
 Il Progettista delle strutture
 ing. Tommaso DI LERNIA
 Il Geologo e Progettista ambientale
 dott. Alfredo DE GIOVANNI
 Collaboratori
 ing. Antonio DISCIPIO
 geom. Ruggero LANOTTE
 ing. Francesco Pellegrino PAPEO
 ing. Francesco RUCCIA
 ing. Francesco SARCINA
 geom. Pietro SIMONE
 Il Responsabile Ingegneria di Progettazione
 ing. Massimo PELLEGRINI

Il Direttore
 ing. Andrea VOLPE

Elaborato
B7
Particolari costruttivi:
Manufatto di connessione idraulica

Codice Intervento: P1388	Codice SAP: 21/19073	Prot. 33246 Data 10/04/2019	Scala: 1:50
--------------------------	----------------------	--------------------------------	-------------

N. Rev.	Data	Descrizione	Disegnato	Controllato	Approvato
00	APR 2019	Emesso per PROGETTO DEFINITIVO	/	/	/

Acquedotto Pugliese S.p.A. - 70121 Bari Via Cognetti, 36 - www.aqp.it - Telefono +39 080.57231111 C.F. e P.IVA 00470070721 REA C.C.I.A.A. di Bari n. 416092