




Piazzola tipo 1

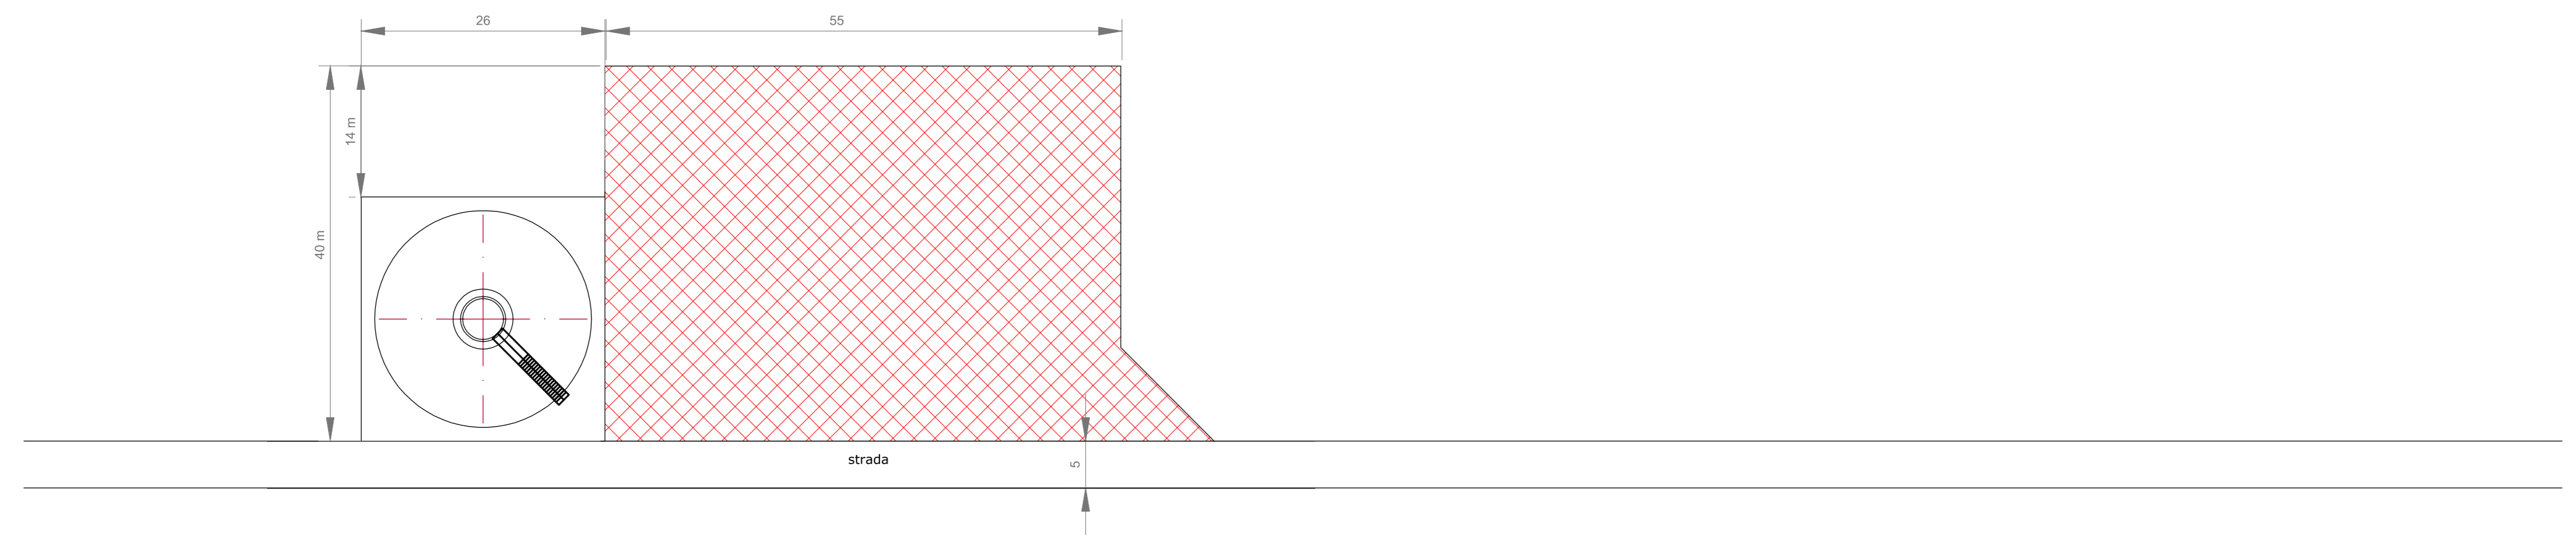


Piazzola tipo 3

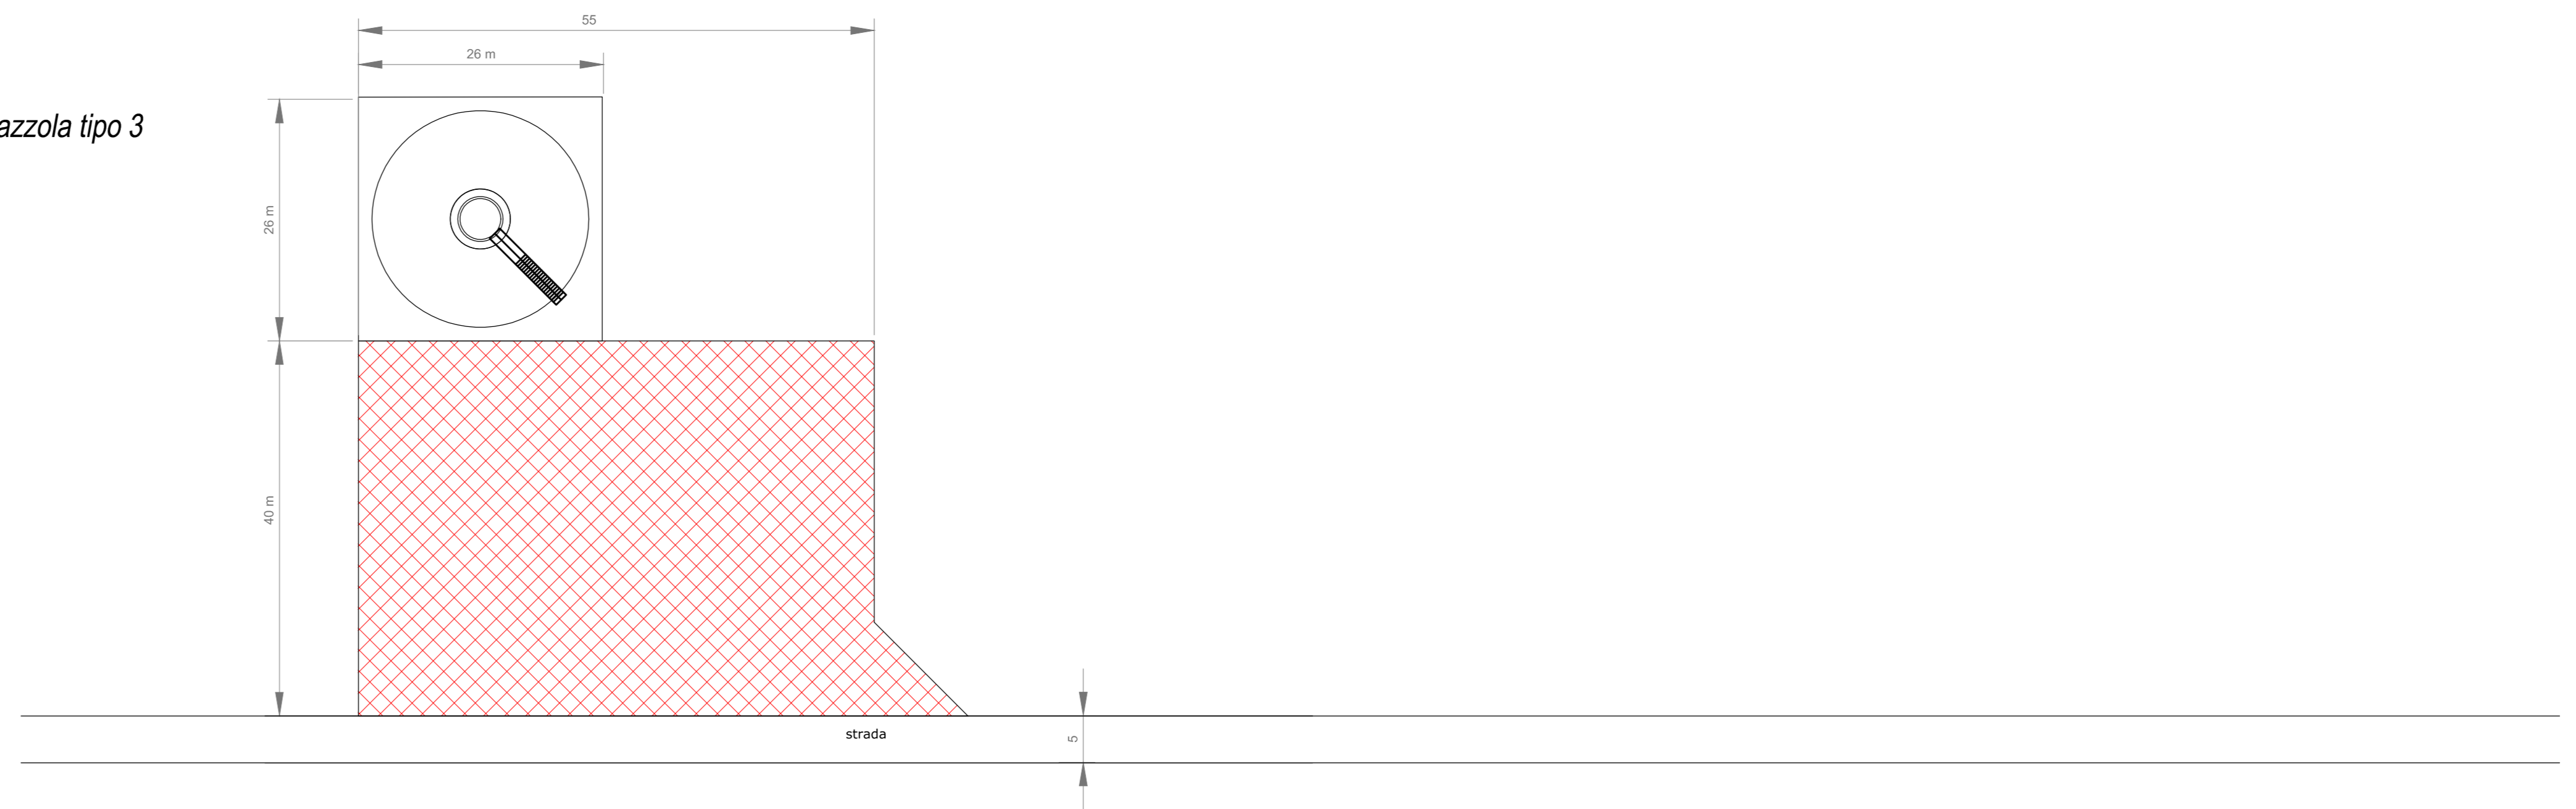

Piazzola tipo 2

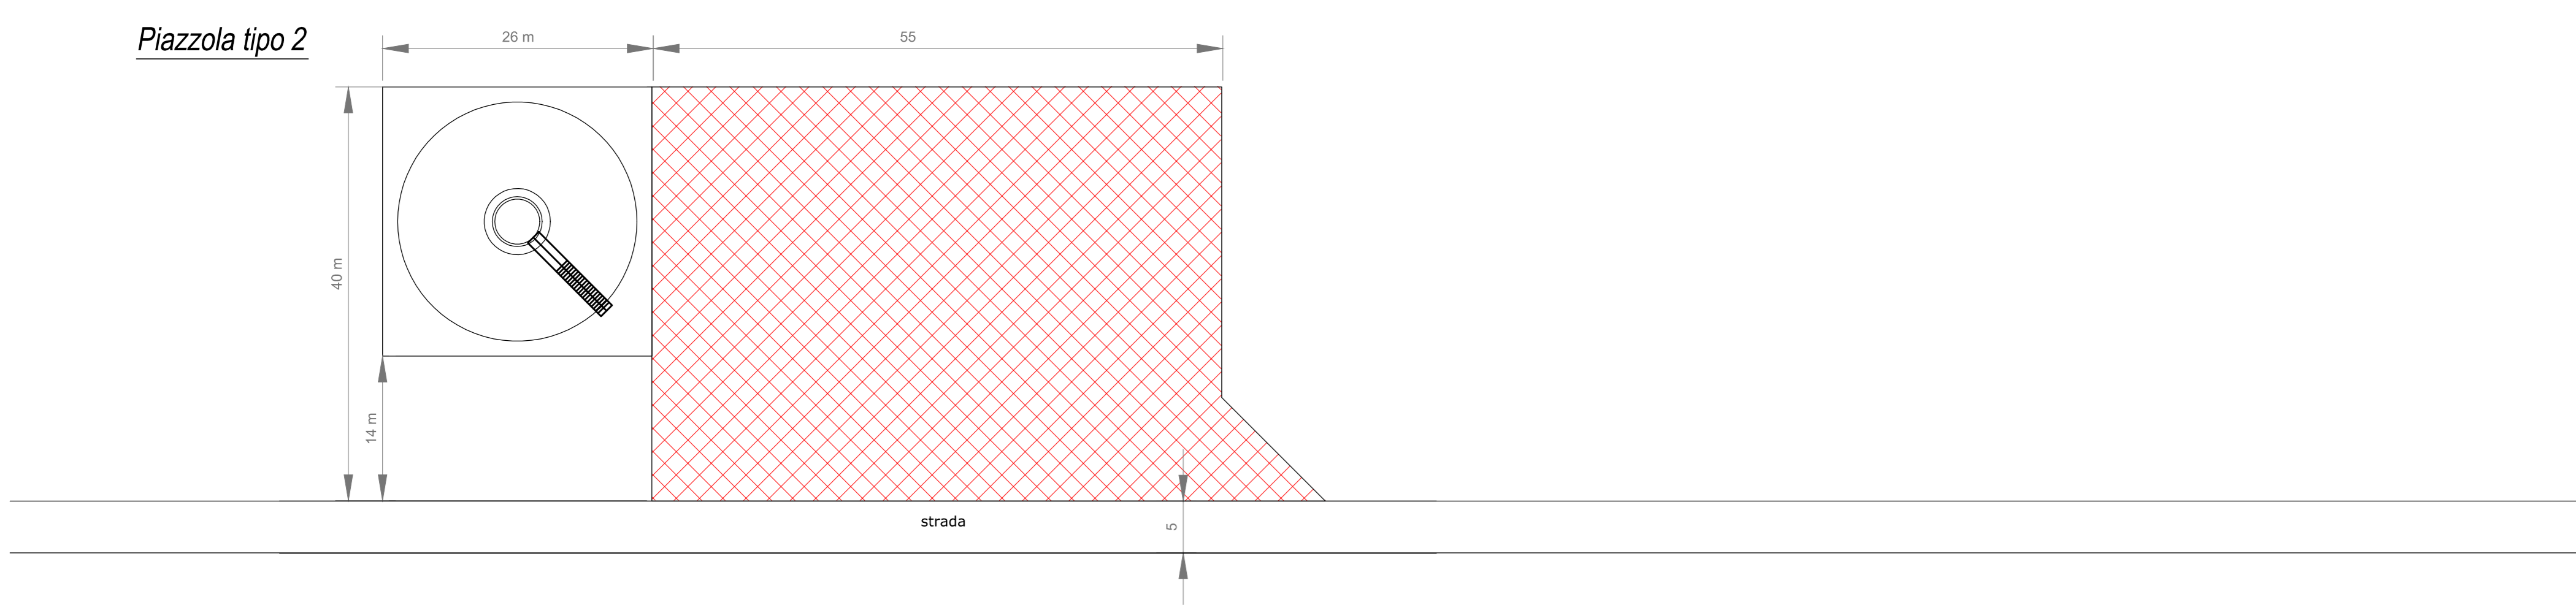


Piazzola tipo 4

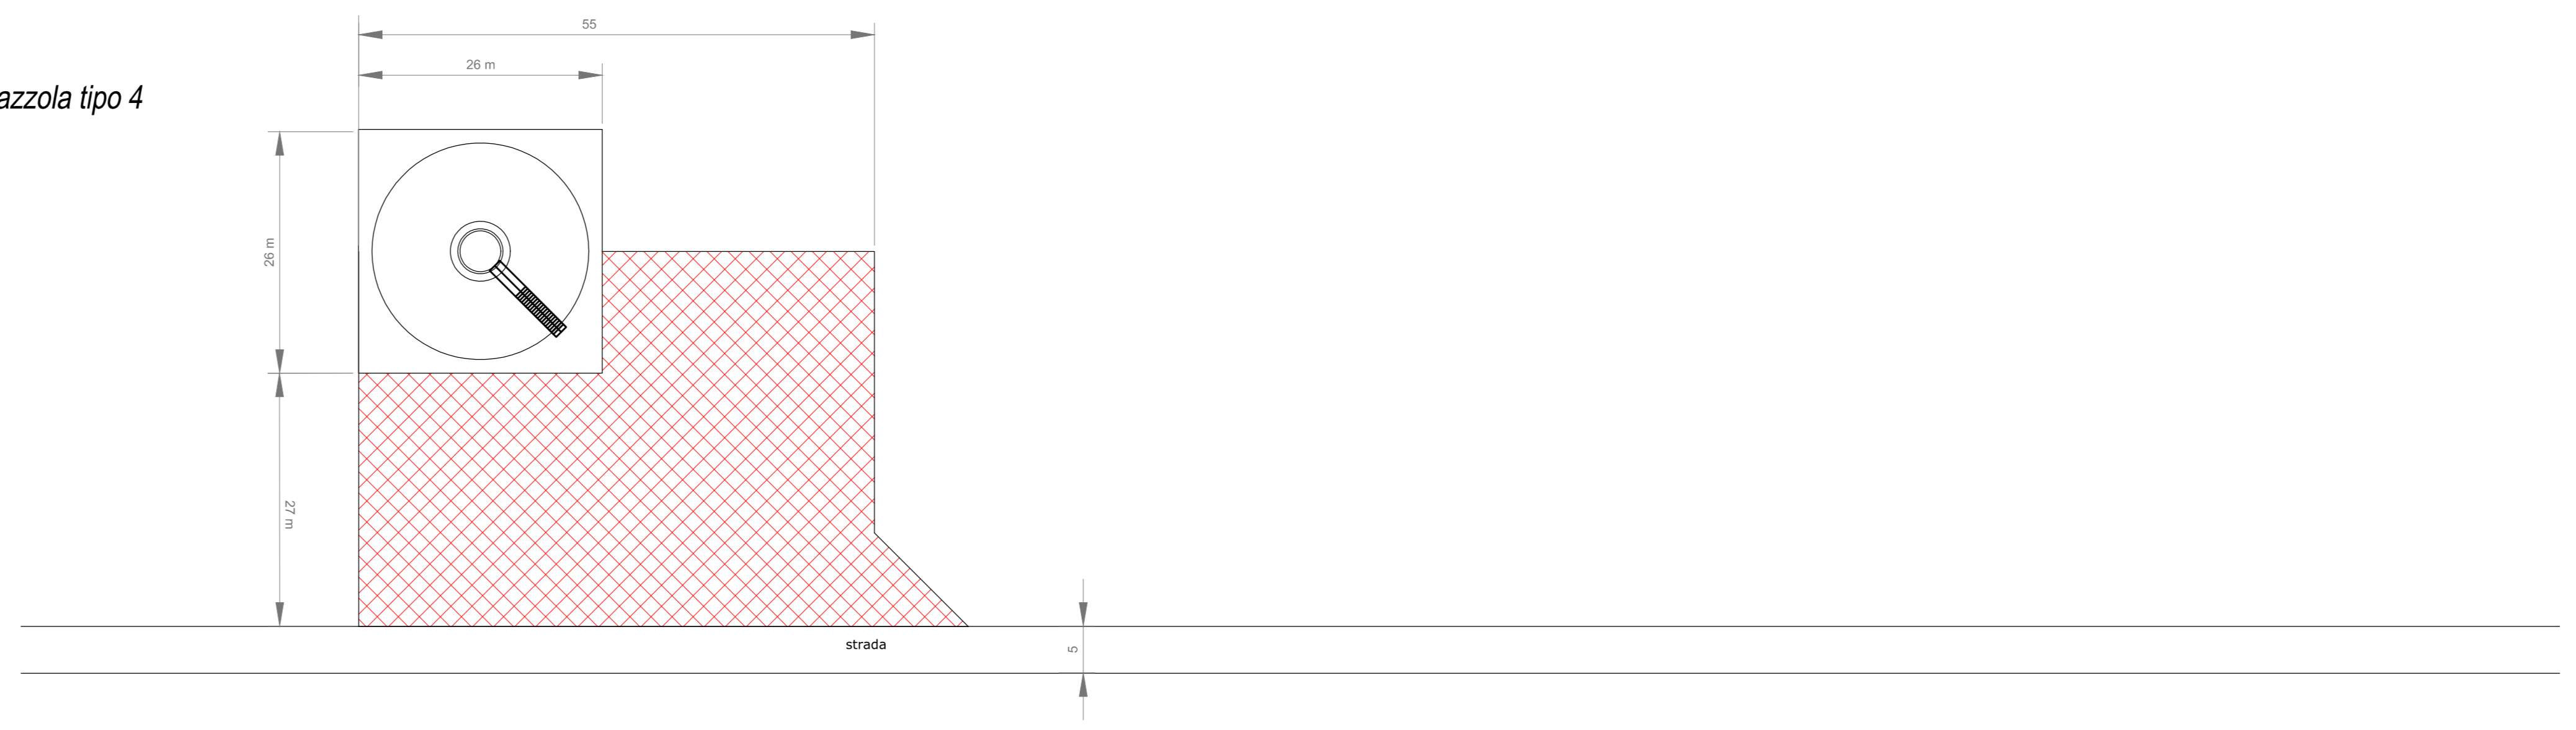


Particolare piazzola tipo 1 scala 1:200


Pianta

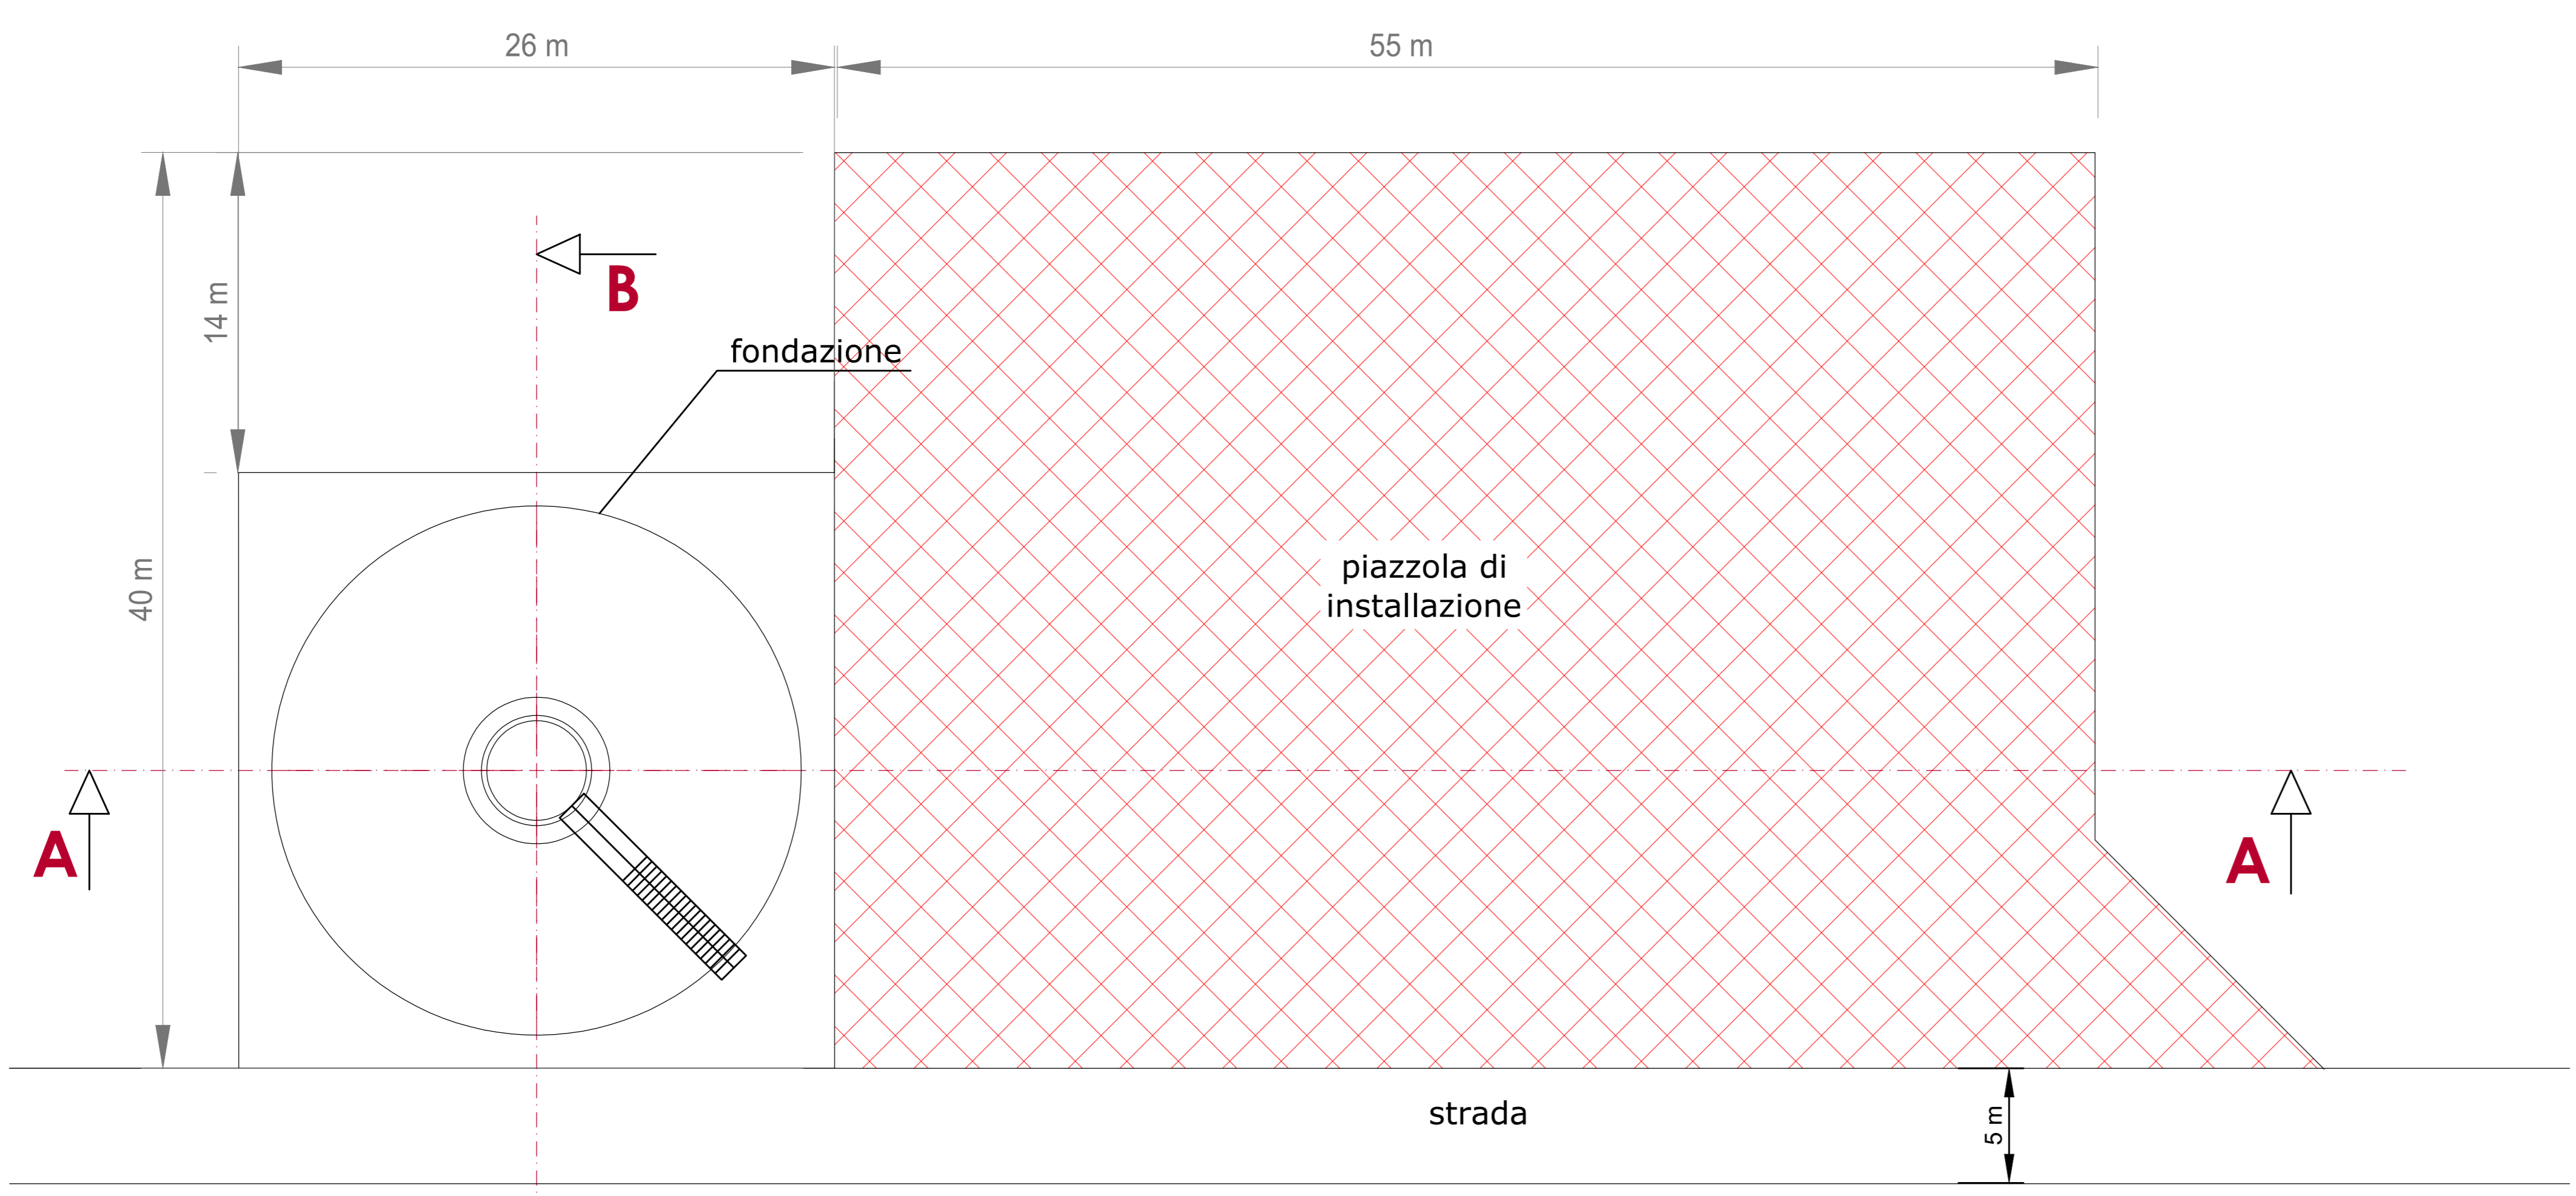

Sezione A-A

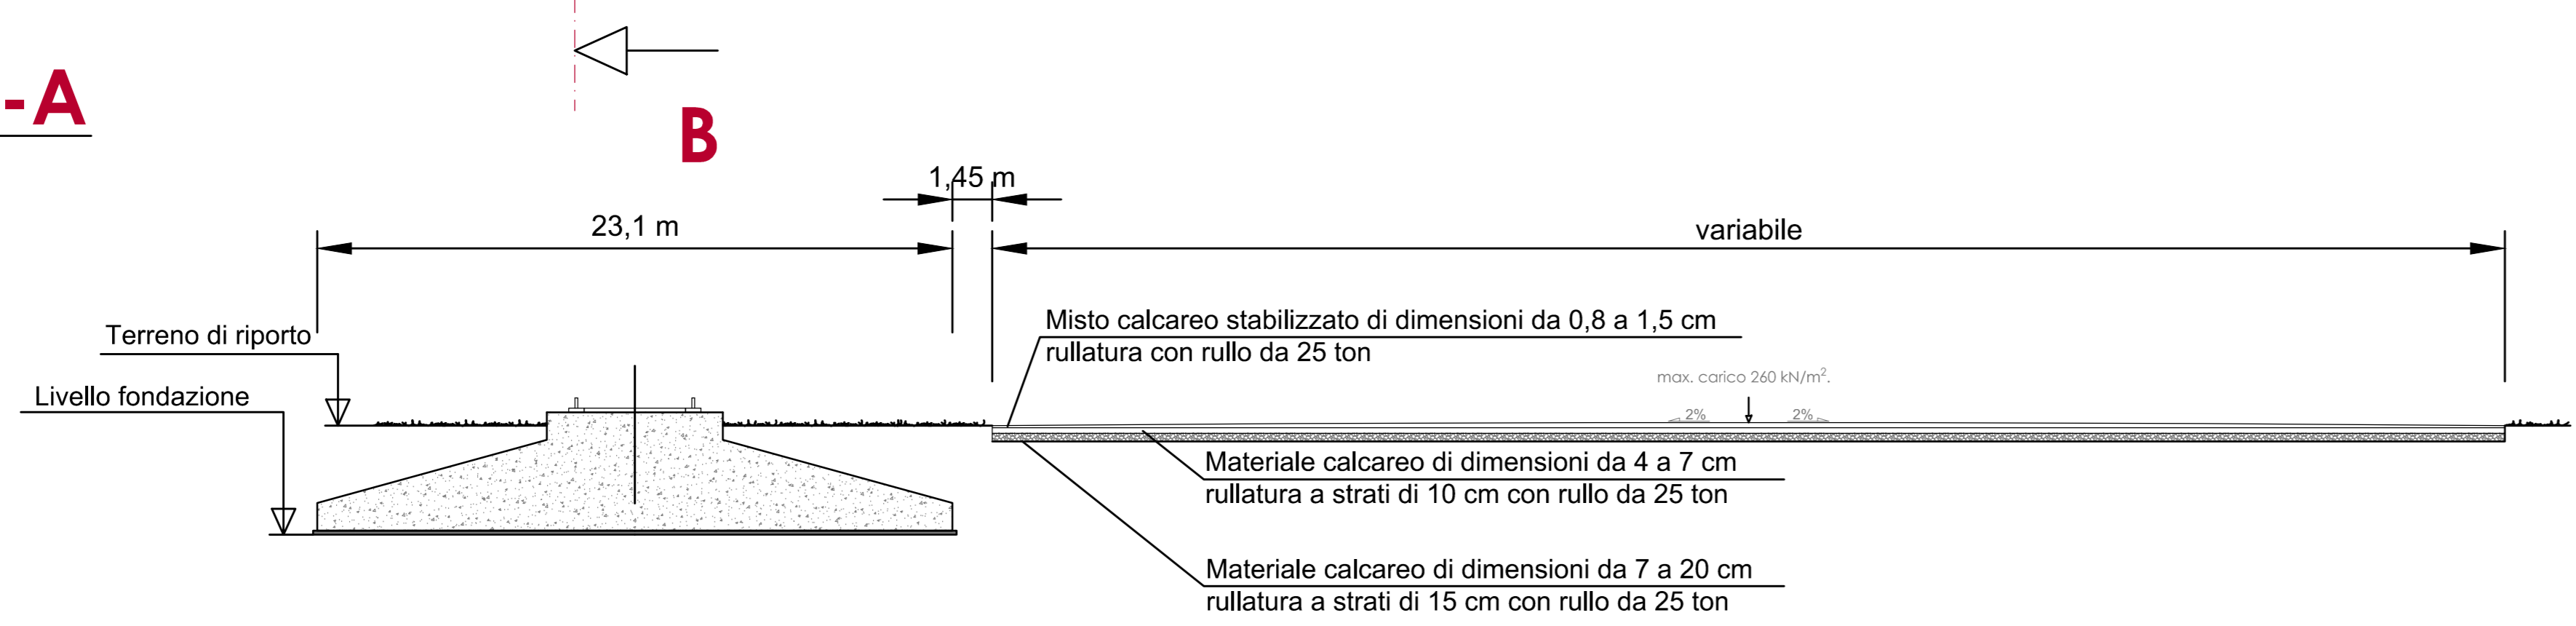

Sezione B-B

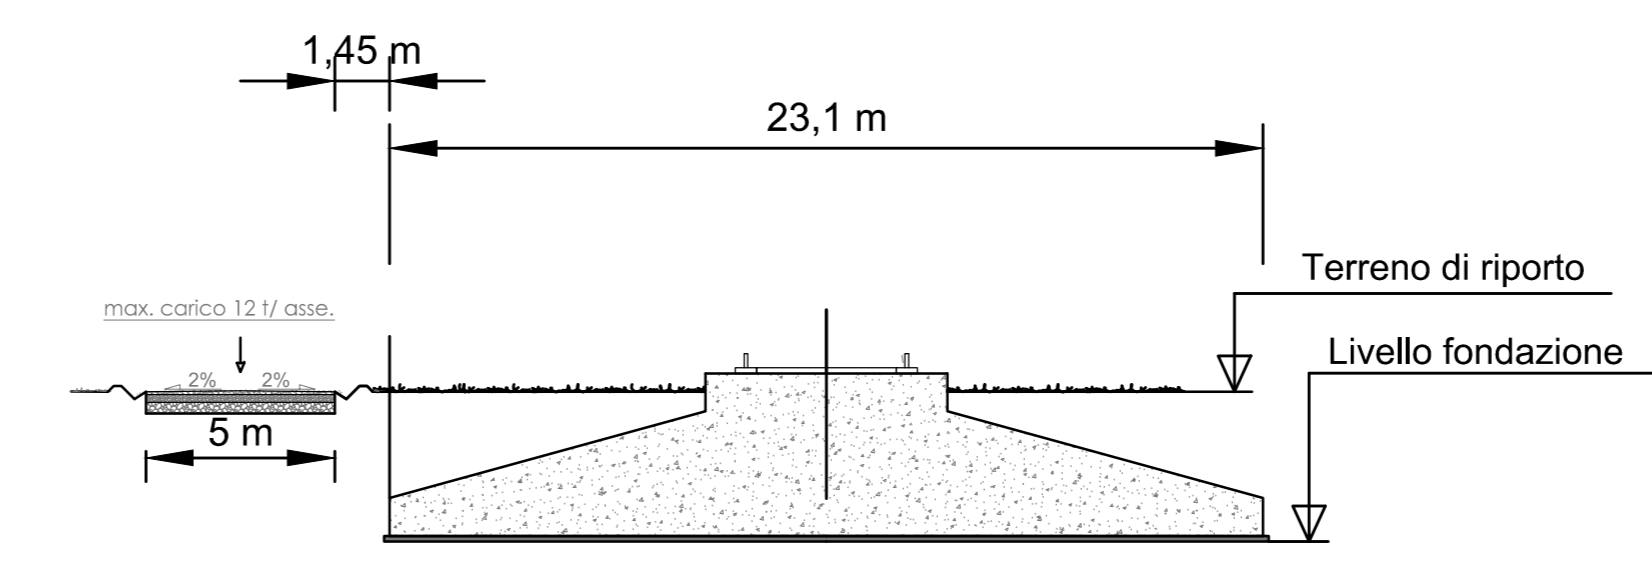

REGIONE SARDEGNA
Provincia della Città Metropolitana di Cagliari (CA)



REV.	DESCRIZIONE	DATA	REDATTO	CONTROL.	APPROV.
1	EMMISSIONE PER ENTI ESTERNI	24/09/21	ANTEX	FURNO C.	ANASTASI A.
0	EMMISSIONE PER COMMENTI	12/07/21	ANTEX	FURNO C.	ANASTASI A.

Committente:
IBERDROLA RENEWABLES ITALIA S.p.A.

Sede legale in Piazzola dell'Industria, 40, 00144, Roma
Partita I.V.A. 0877481008 - P.I.C. iberdrolarenovablesitalia.it

Società di Progettazione:
Antex group

Progetto: **PARCO EOLICO "VILLASOR"**

Scale: **1:500-1:200** Norma DIS/PTL: **C20018505-PD-EC-13-01** Allegato: **1/1** F. Acc: **AO** Livello: **DEFINITIVO**

Il presente documento è di proprietà della ANTEX GROUP snc.
È vietata la ristampa o l'uso non autorizzato senza il permesso scritto della società. La società tiene i propri diritti e ripete il logo.