




COMUNE DI DECIMOPUTZU  
PROVINCIA DI CAGLIARI

Presente:  
PIANO URBANISTICO COMUNALE  
(VARIANTE I)

Scala: 1:25.000

Stato: ...

INSTRUMENTO DEL TERRITORIO COMUNALE

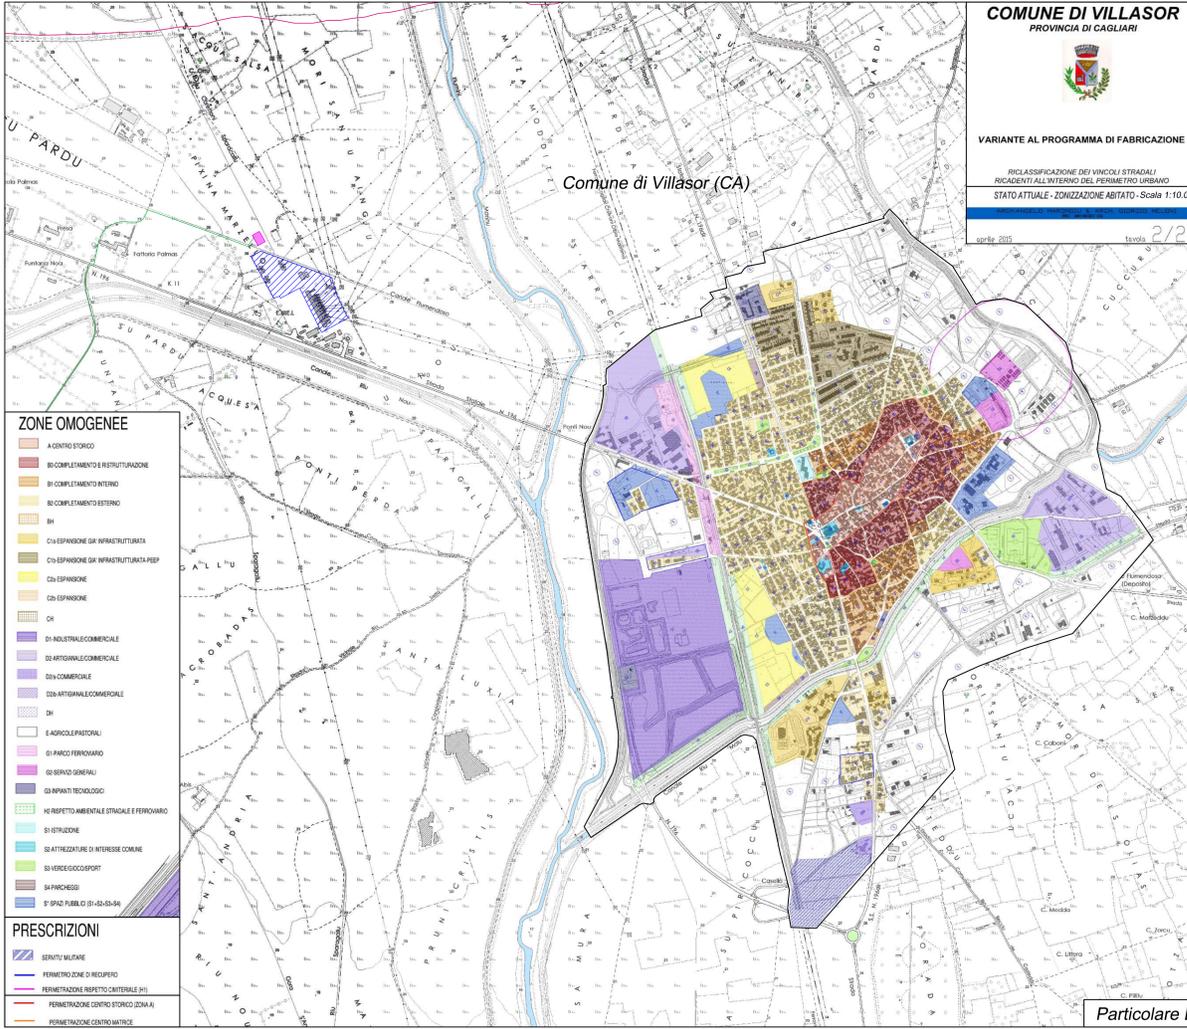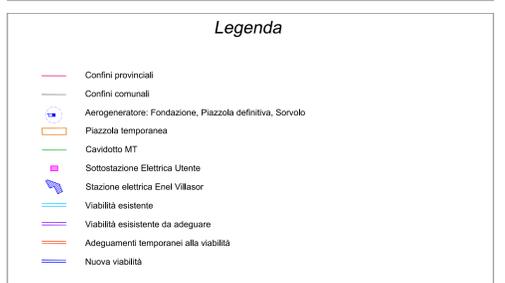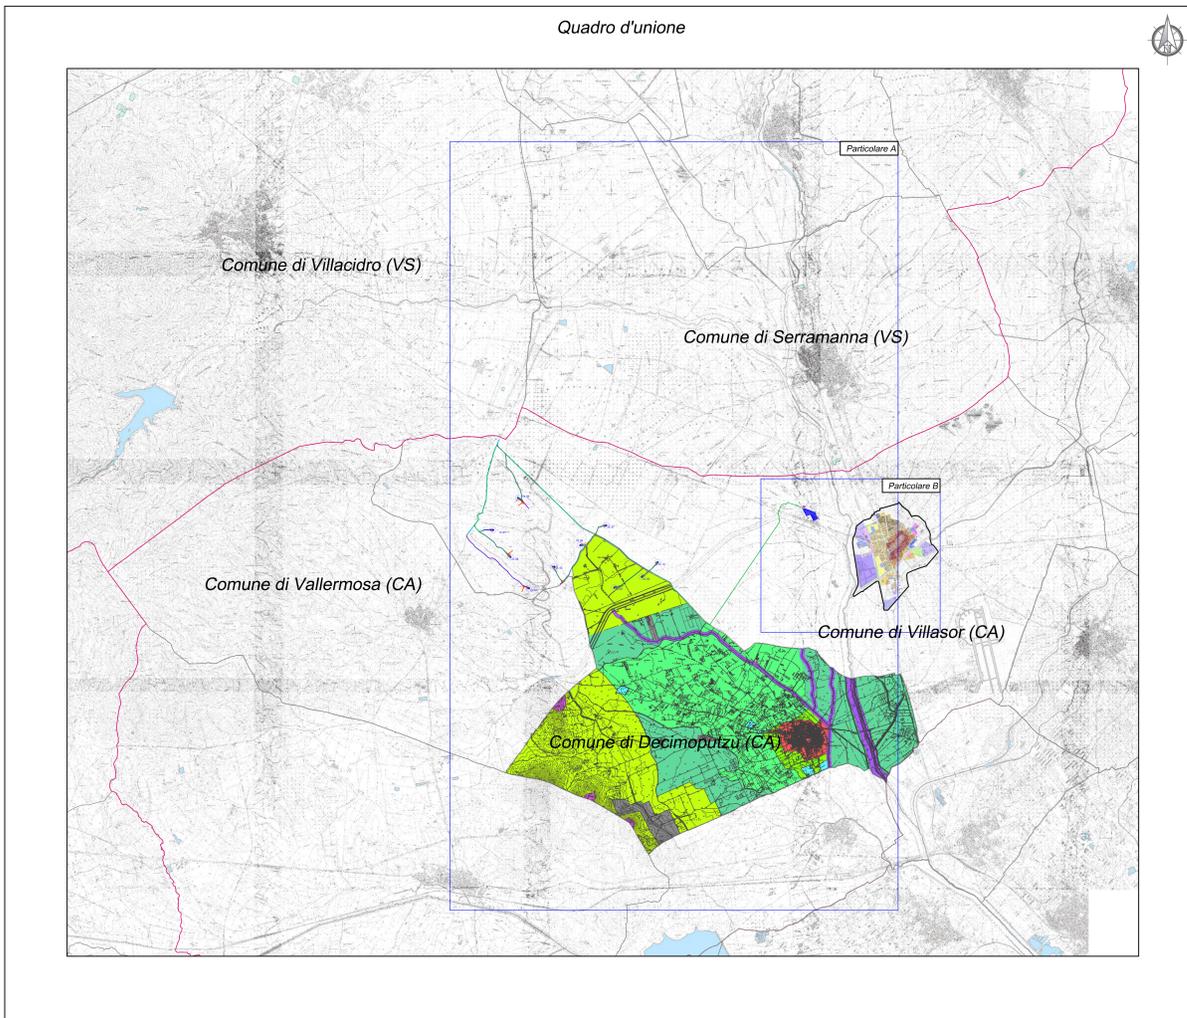

**REGIONE SARDEGNA**  
Provincia della Città Metropolitana di Cagliari (CA)



REV.	DESCRIZIONE	DATA	REDAZIONE	CONTROLLO	APPROVAZIONE
1	EMISSIONE PER ENTI ESTERNI	24/09/21	ANTEX	FURIO C.	MASTASI A.
0	EMISSIONE PER COMMENTI	19/07/21	ANTEX	FURIO C.	MASTASI A.

Comititante:  
**IBERDROLA RENEWABLES ITALIA S.p.A.**

Sede legale in P.zza dell'Industria, 40, 00144, Roma  
Partita IVA: 06977481006 - PEC: iberdro@iberdro.it

IBERDROLA  
Ingegneria & Innovazione

Progetto:  
**PARCO EOLICO DI "VILLASSOR"**

Autore:  
INQUADRAMENTO IMPIANTI SU STRUMENTI URBANISTICI COMUNALI:  
COMUNI DI VILLASSOR E DECIMOPUTZU

Dot. Ing. Cesare Fumo  
Ordine degli Ingegneri  
della Provincia di Cagliari  
n° 6130 sez. A

Scale:  
IND. C20018505-VA-PL-15-01 1/1 A0 L001  
DEFINITIVO

Il presente documento è di proprietà della ANTEX GROUP s.p.a.  
È vietata la ristampa o l'uso non autorizzato senza il permesso scritto dalla società.  
La società non è responsabile di errori o omissioni.