


IV03	OCC - Fondazioni					OOPP - Scavi e Fondazioni									
	Allineamento	Tipologico fondazione	Diametro pali [mm]	Lunghezza pali [m]	Numero pali	Tipologia di scavo	Opere di sostegno previste	Dimensioni scavo in pianta [m]	Lunghezza min. [m]	Altezza di ritenuta [m]	Infissione [m]	Battente idraulico [m]	Elementi di protezione	Tampone di fondo	Elementi di tenuta
	Spalla A	Profonda su pali tradizionali	1500	32	9	Scavi a cielo aperto, pendenza 2:3	--	--	--	--	--	--	--	--	--
	Pila 1 - Pila 7	Profonda su pali tradizionali	1500	32	9	Scavi a cielo aperto, pendenza 2:3	--	--	--	--	--	--	--	--	--
	Spalla B	Profonda su pali tradizionali	1500	32	9	Scavi a cielo aperto, pendenza 2:3	--	--	--	--	--	--	--	--	--

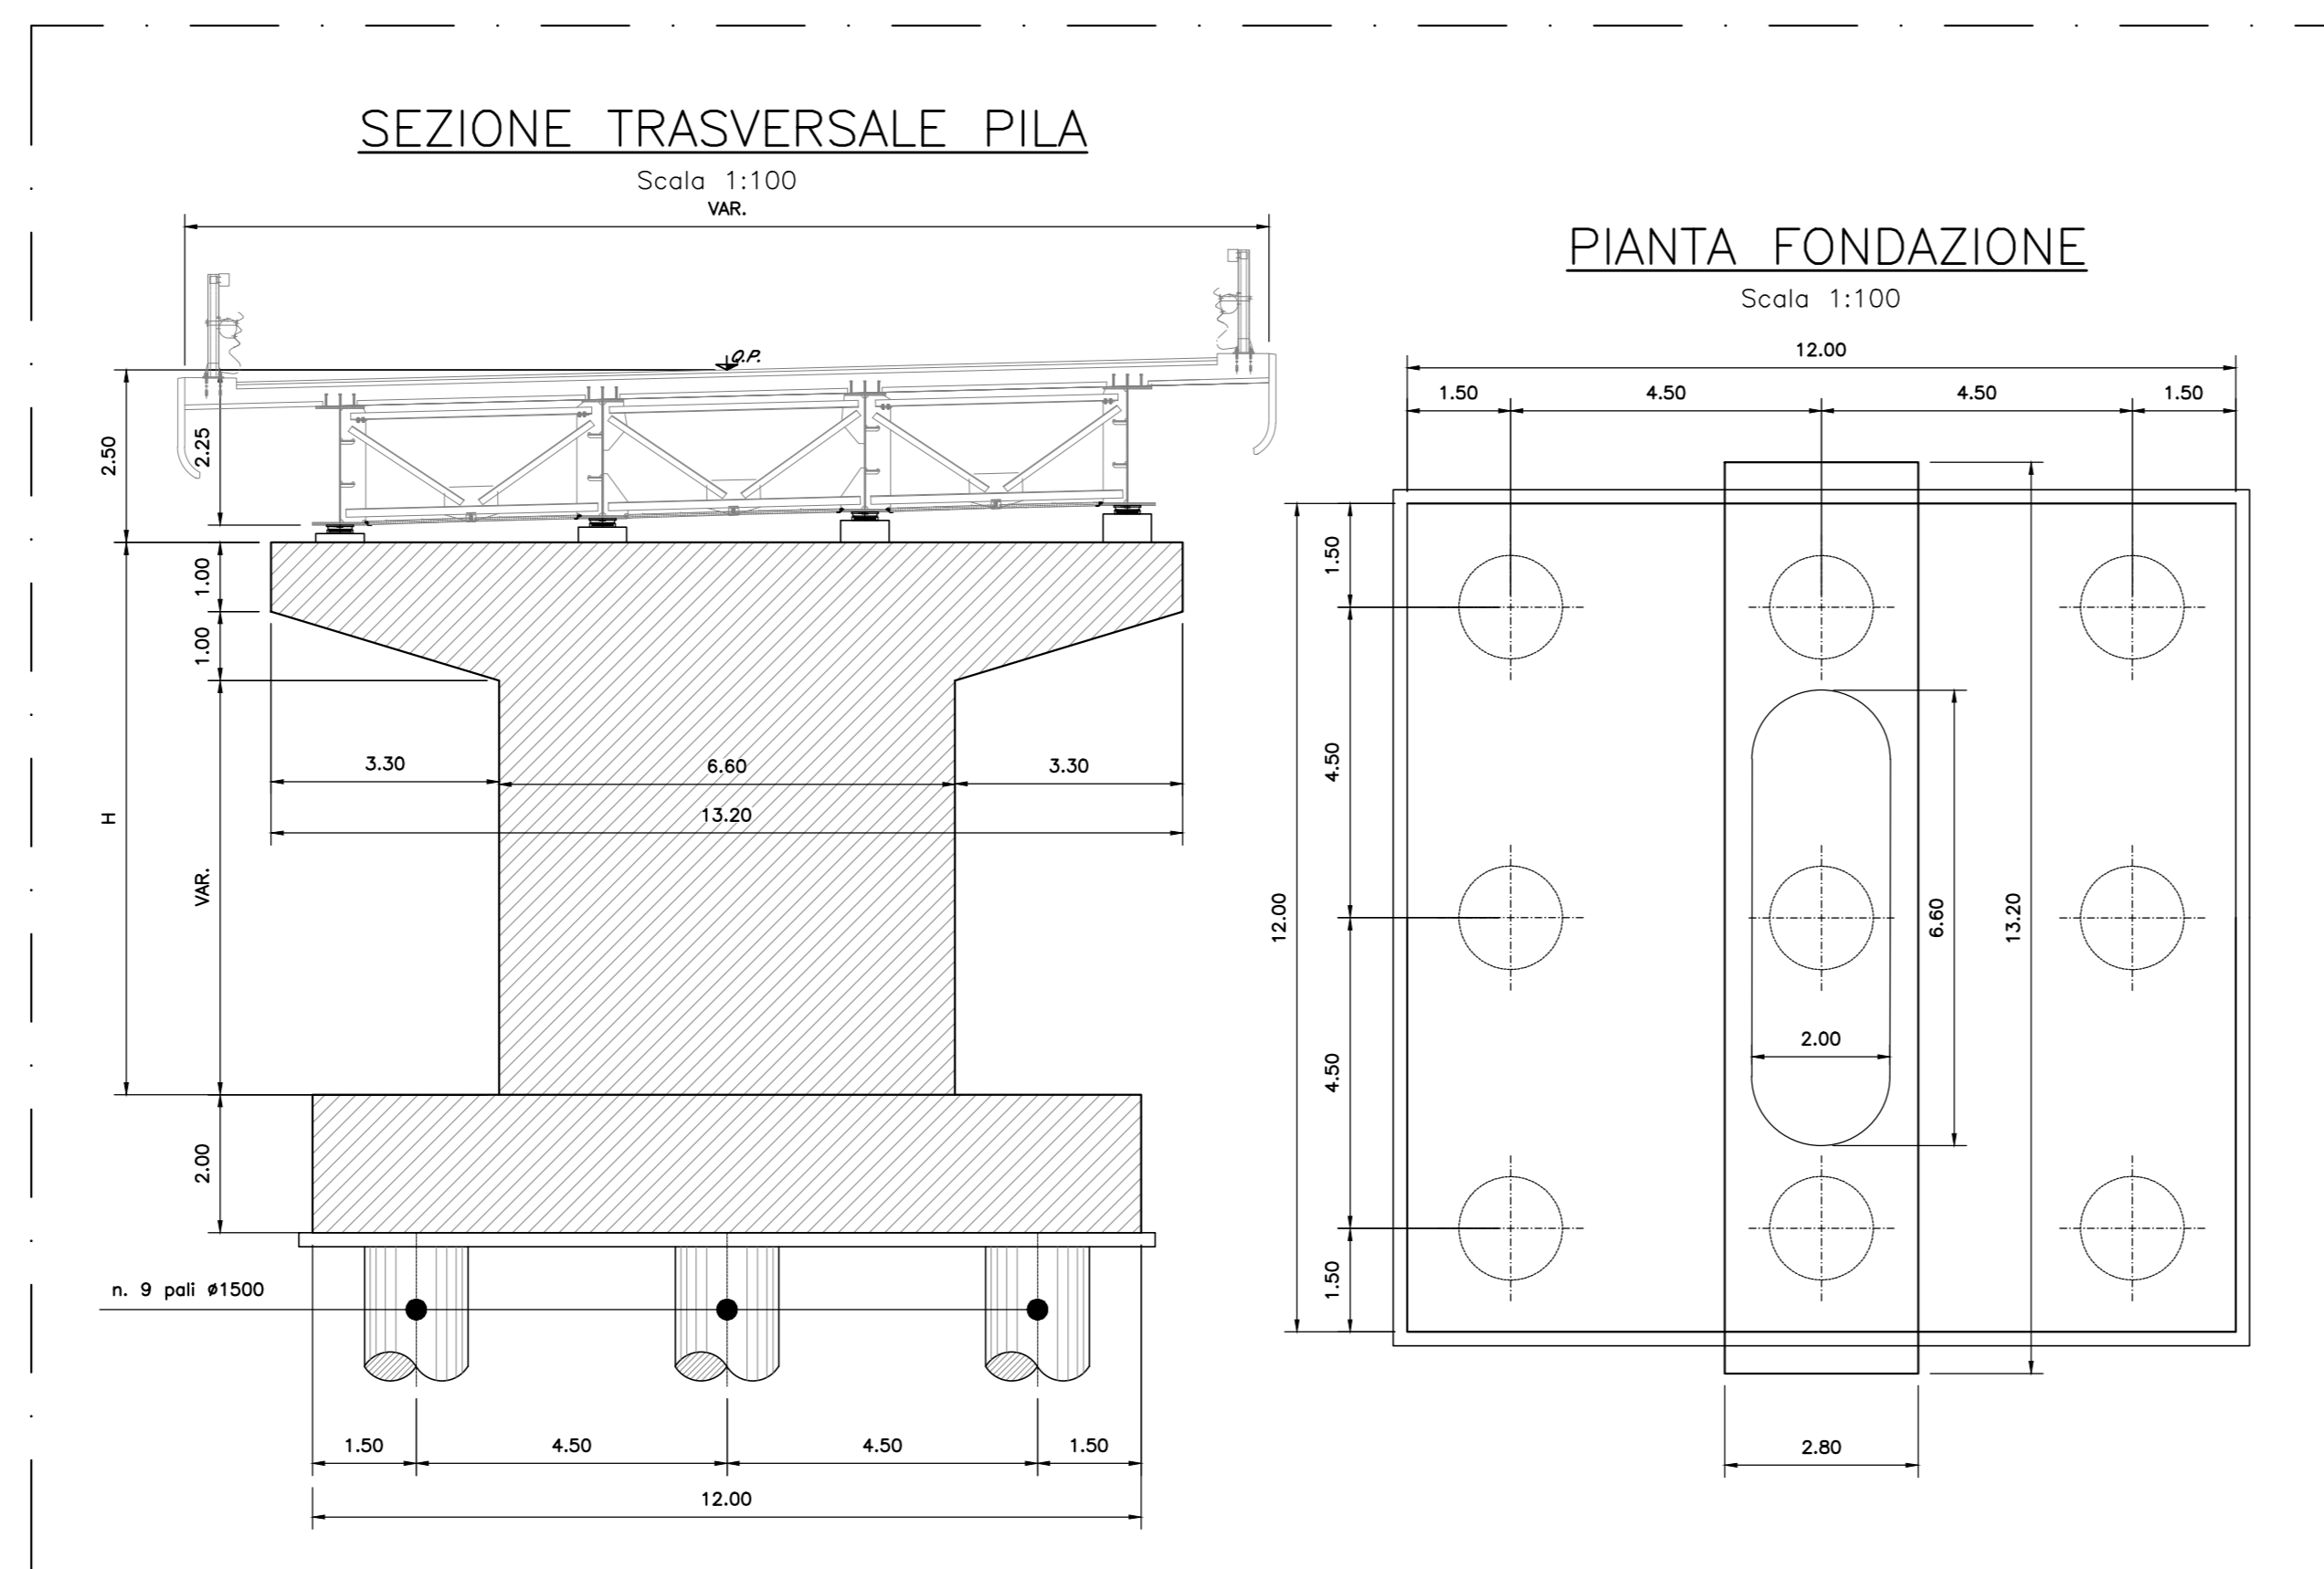

DISEGNI DI RIFERIMENTO

DESCRIZIONE	CODICE
Tabella materiali generale	IA9700R29TT0C000001
Relazione tecnico descrittiva	IA9600R09ROI0000001

- NOTE GENERALI
- 1) TUTTE LE QUOTE SONO ESPRESSE IN m s.l.m.
 - 2) TUTTE LE DIMENSIONI SONO ESPRESSE IN m SALVO diversamente specificato
 - 3) IL TRACCIATO DEL VIADOTTO DOVRÀ ESSERE REALIZZATO SULLA BASE DEI TRACCIATI PLANO-ALTIMETRICI E DEI PROFILI LONGITUDINALI IN ULTIMA REVISIONE.
 - 4) PER LO SVILUPPO DELLE MISURE EFFETTIVE TENERE CONTO DELLA LIVELLETTA LONGITUDINALE E DELL'EFFETTO CONTROMONTA.
 - 5) TUTTE LE QUOTE RIPORTATE SONO IN ASSE TRACCIATO

COMMITTENTE:

PROGETTAZIONE:

DIREZIONE TECNICA
U.O. OPERE CIVILI

PROGETTO DI FATTIBILITA' TECNICA ECONOMICA

VELOCIZZAZIONE DELLA LINEA ROMA - PESCARA
RADDOPPIO FERROVIARIO TRATTA MANOPPELLO - INTERPORTO D'ABRUZZO (LOTTO 1)

IV03 - Cavalcaferrovia della SS5 al km 4+692,112
Pianta, prospetto, e sezioni - Tav. 1

SCALA:

COMMESSA	LOTTO	FASE	ENTE	TIPO DOC.	OPERA/DISCIPLINA	PROGR.	REV.
IA96	00	R	09	PZ	IV0300	001	A

Revis.	Descrizione	Redatto	Data	Verificato	Data	Approvato	Data	Autorizzato	Data
A	Emissione Definitiva	P. Luciani	Agosto 2021	A. Ferri	Agosto 2021	T. Pignatelli	Agosto 2021	A. Vitucci	Agosto 2021

File: IA9600R09PZV0300001A.dwg n. Elab.: