

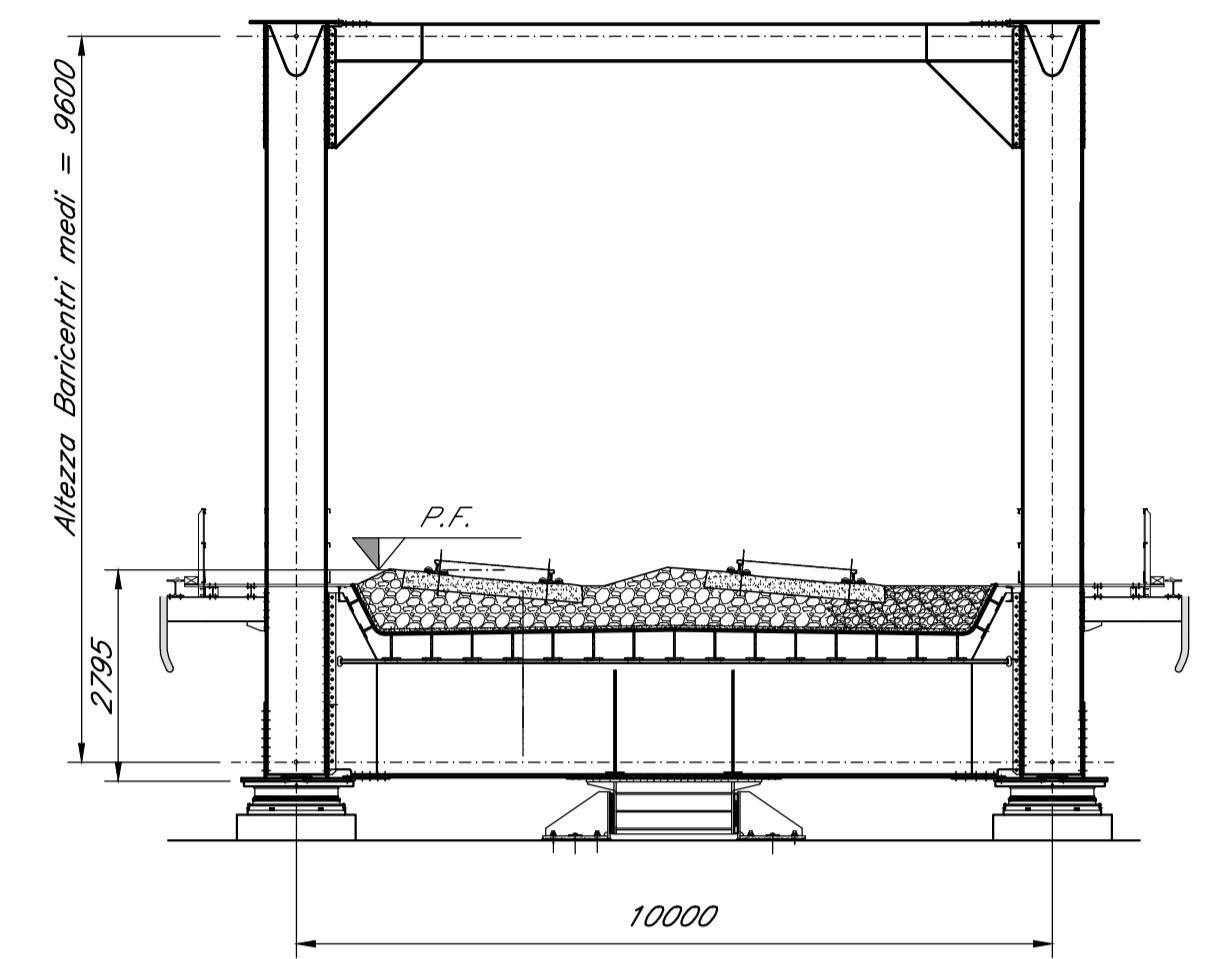


PROSPETTO LONGITUDINALE Scala 1:150

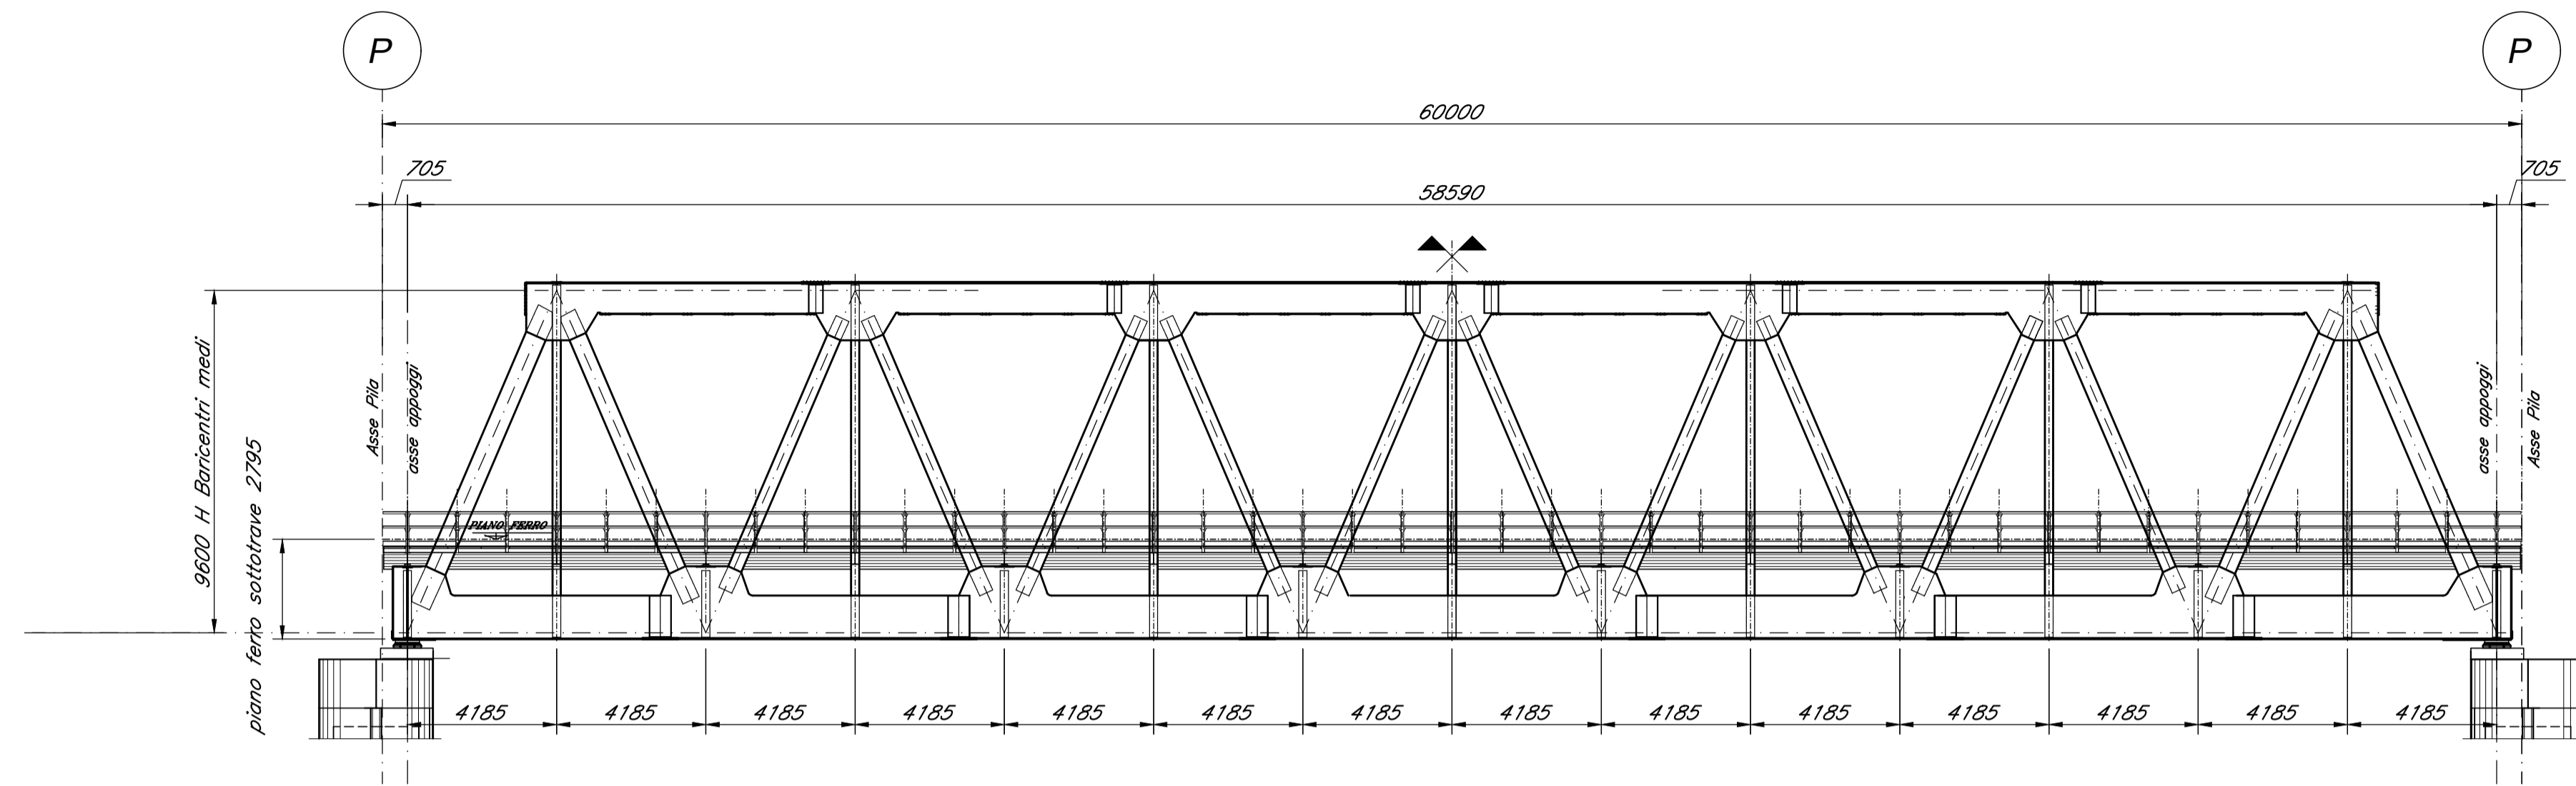

VISTA SUPERIORE Scala 1:150

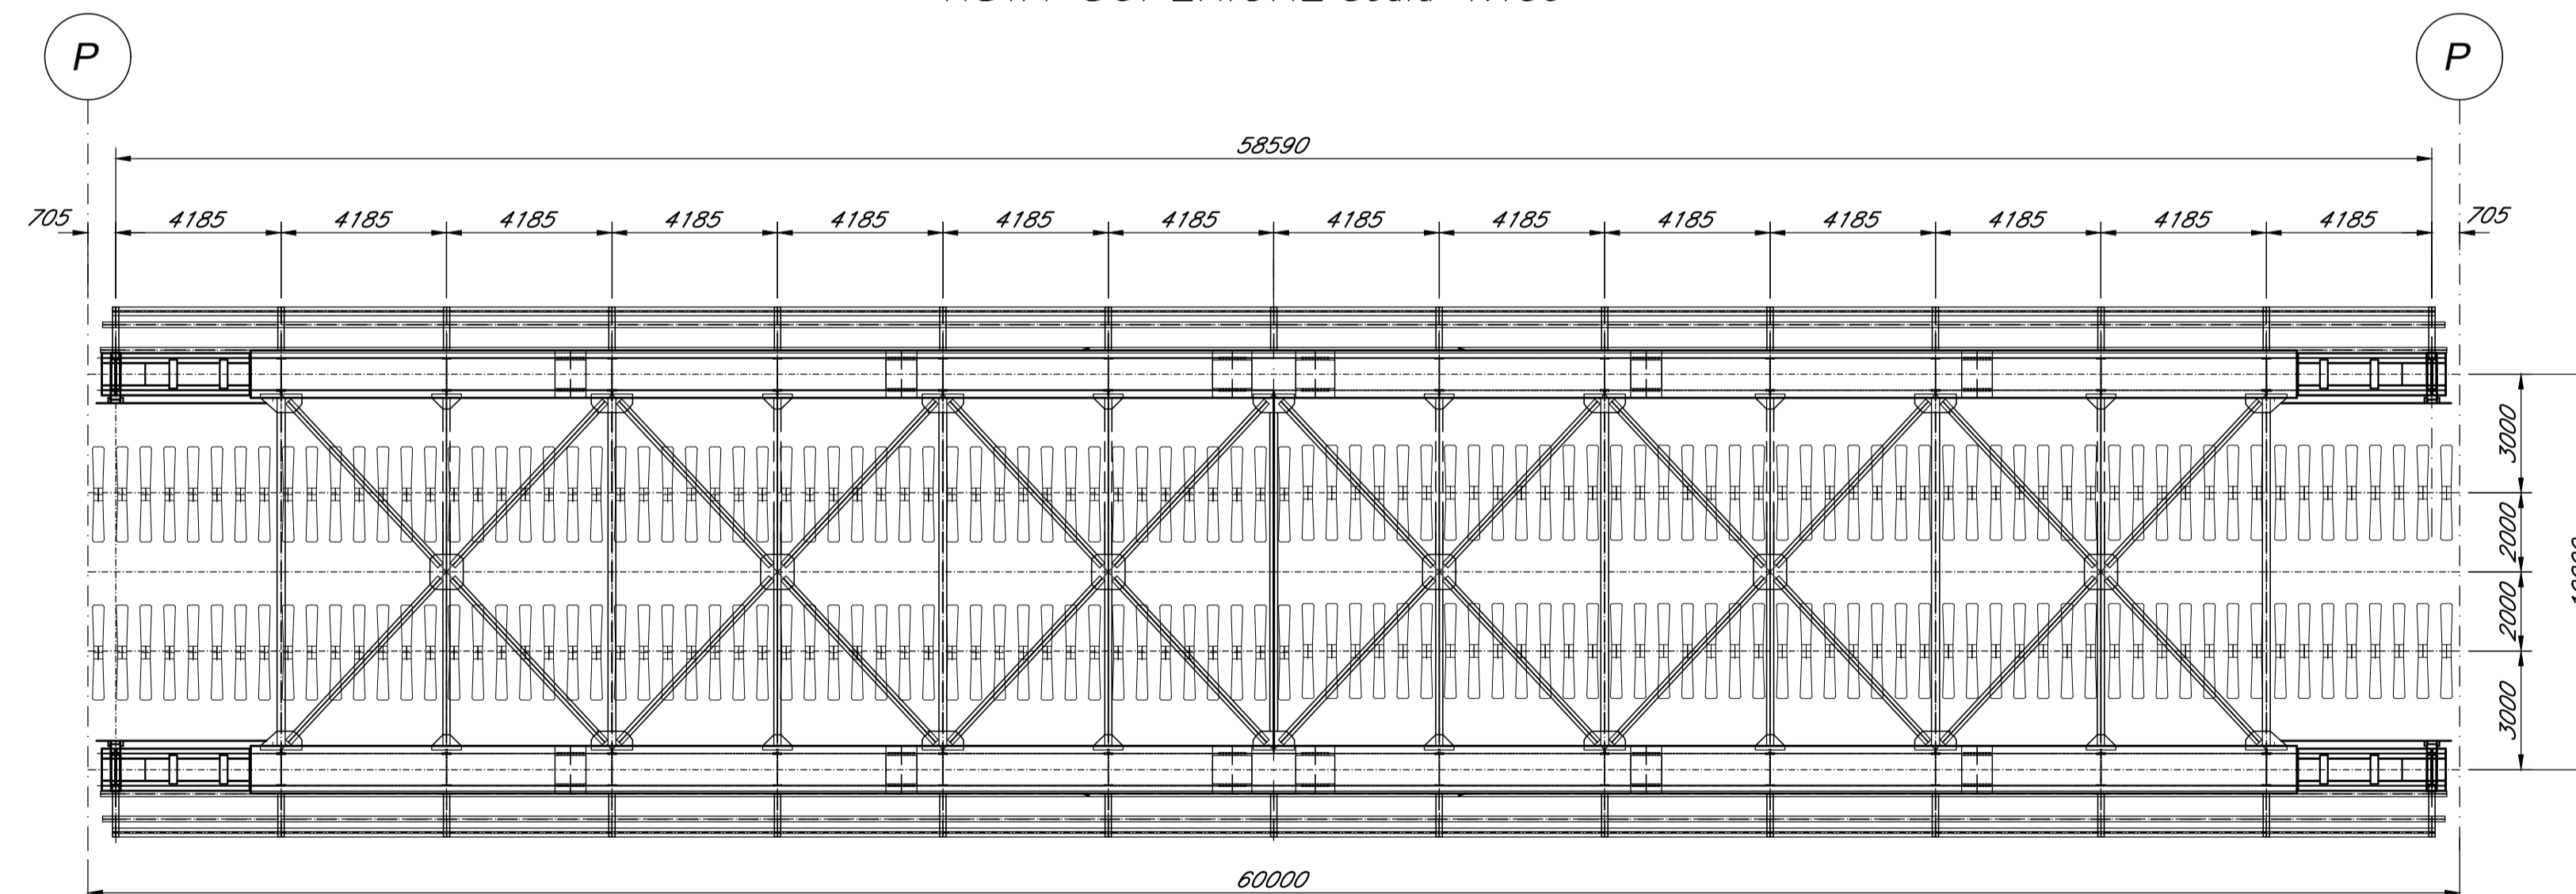

COMMITTENTE:



PROGETTAZIONE:



**DIREZIONE TECNICA  
U.O. OPERE CIVILI**

**PROGETTO DI FATTIBILITA' TECNICA ECONOMICA**

**VELOCIZZAZIONE DELLA LINEA ROMA - PESCARA  
RADDOPPIO FERROVIARIO TRATTA MANOPPELLO - INTERPORTO  
D'ABRUZZO \_ (LOTTO 1)**

**PONTI E VIADOTTI FERROVIARI**

Impalcato ferroviario a via inferiore a trave reticolare L=60,00 m - Pianta, prospetto e sezione

SCALA :

Varie

COMMESSA LOTTO FASE ENTE TIPO DOC. OPERA/DISCIPLINA Progr. REV.

IA96 00 R 09 PZ VI0000 001 A

Revis.	Descrizione	Redatto	Data	Verificato	Data	Approvato	Data	Autorizzato	Data
A	Emissione Definitiva	P. Luciani	Agosto 2021	A. Ferri	Agosto 2021	T. Paoletti	Agosto 2021	A. Vittozzi	Agosto 2021