

COMMITTENTE:



PROGETTAZIONE:



DIREZIONE TECNICA  
S.O. ENERGIA E TRAZIONE ELETTRICA

PROGETTO DI FATTIBILITA' TECNICA ECONOMICA

VELOCIZZAZIONE DELLA LINEA ROMA-PESCARA  
RADDOPPIO FERROVIARIO TRATTA  
INTERPORTO D'ABRUZZO - MANOPPELLO  
LOTTO 1  
IMPIANTI LFM  
Schema generale alimentazioni elettriche

SCALA :

—

COMMESSA LOTTO FASE ENTE TIPO DOC. OPERA/DISCIPLINA PROGR. REV.


IA96 00 R 18 DX LF0000 001 A

Revis.	Descrizione	Redatto	Data	Verificato	Data	Approvato	Data	Autorizzato/Data
A	EMISSIONE DEFINITIVA	A. Guerra <i>Ag</i>	Agosto 2021	M. Castellani <i>Mc</i>	Agosto 2021	T. Paoletti <i>T</i>	Agosto 2021	G. Guidi Buffarini Agosto 2021 <i>Ing. Guido Buffarini</i> Ordine Ingegneri Provincia di Roma n° 17812

File: IA9600R18DXLF0000001A.pdf

n. Elab.: 23-2

### SCHEMA DI ALIMENTAZIONE FABBRICATO TECNOLOGICO LUNGO LINEA CON CONSEGNA IN MEDIA TENSIONE - PM INTERPORTO

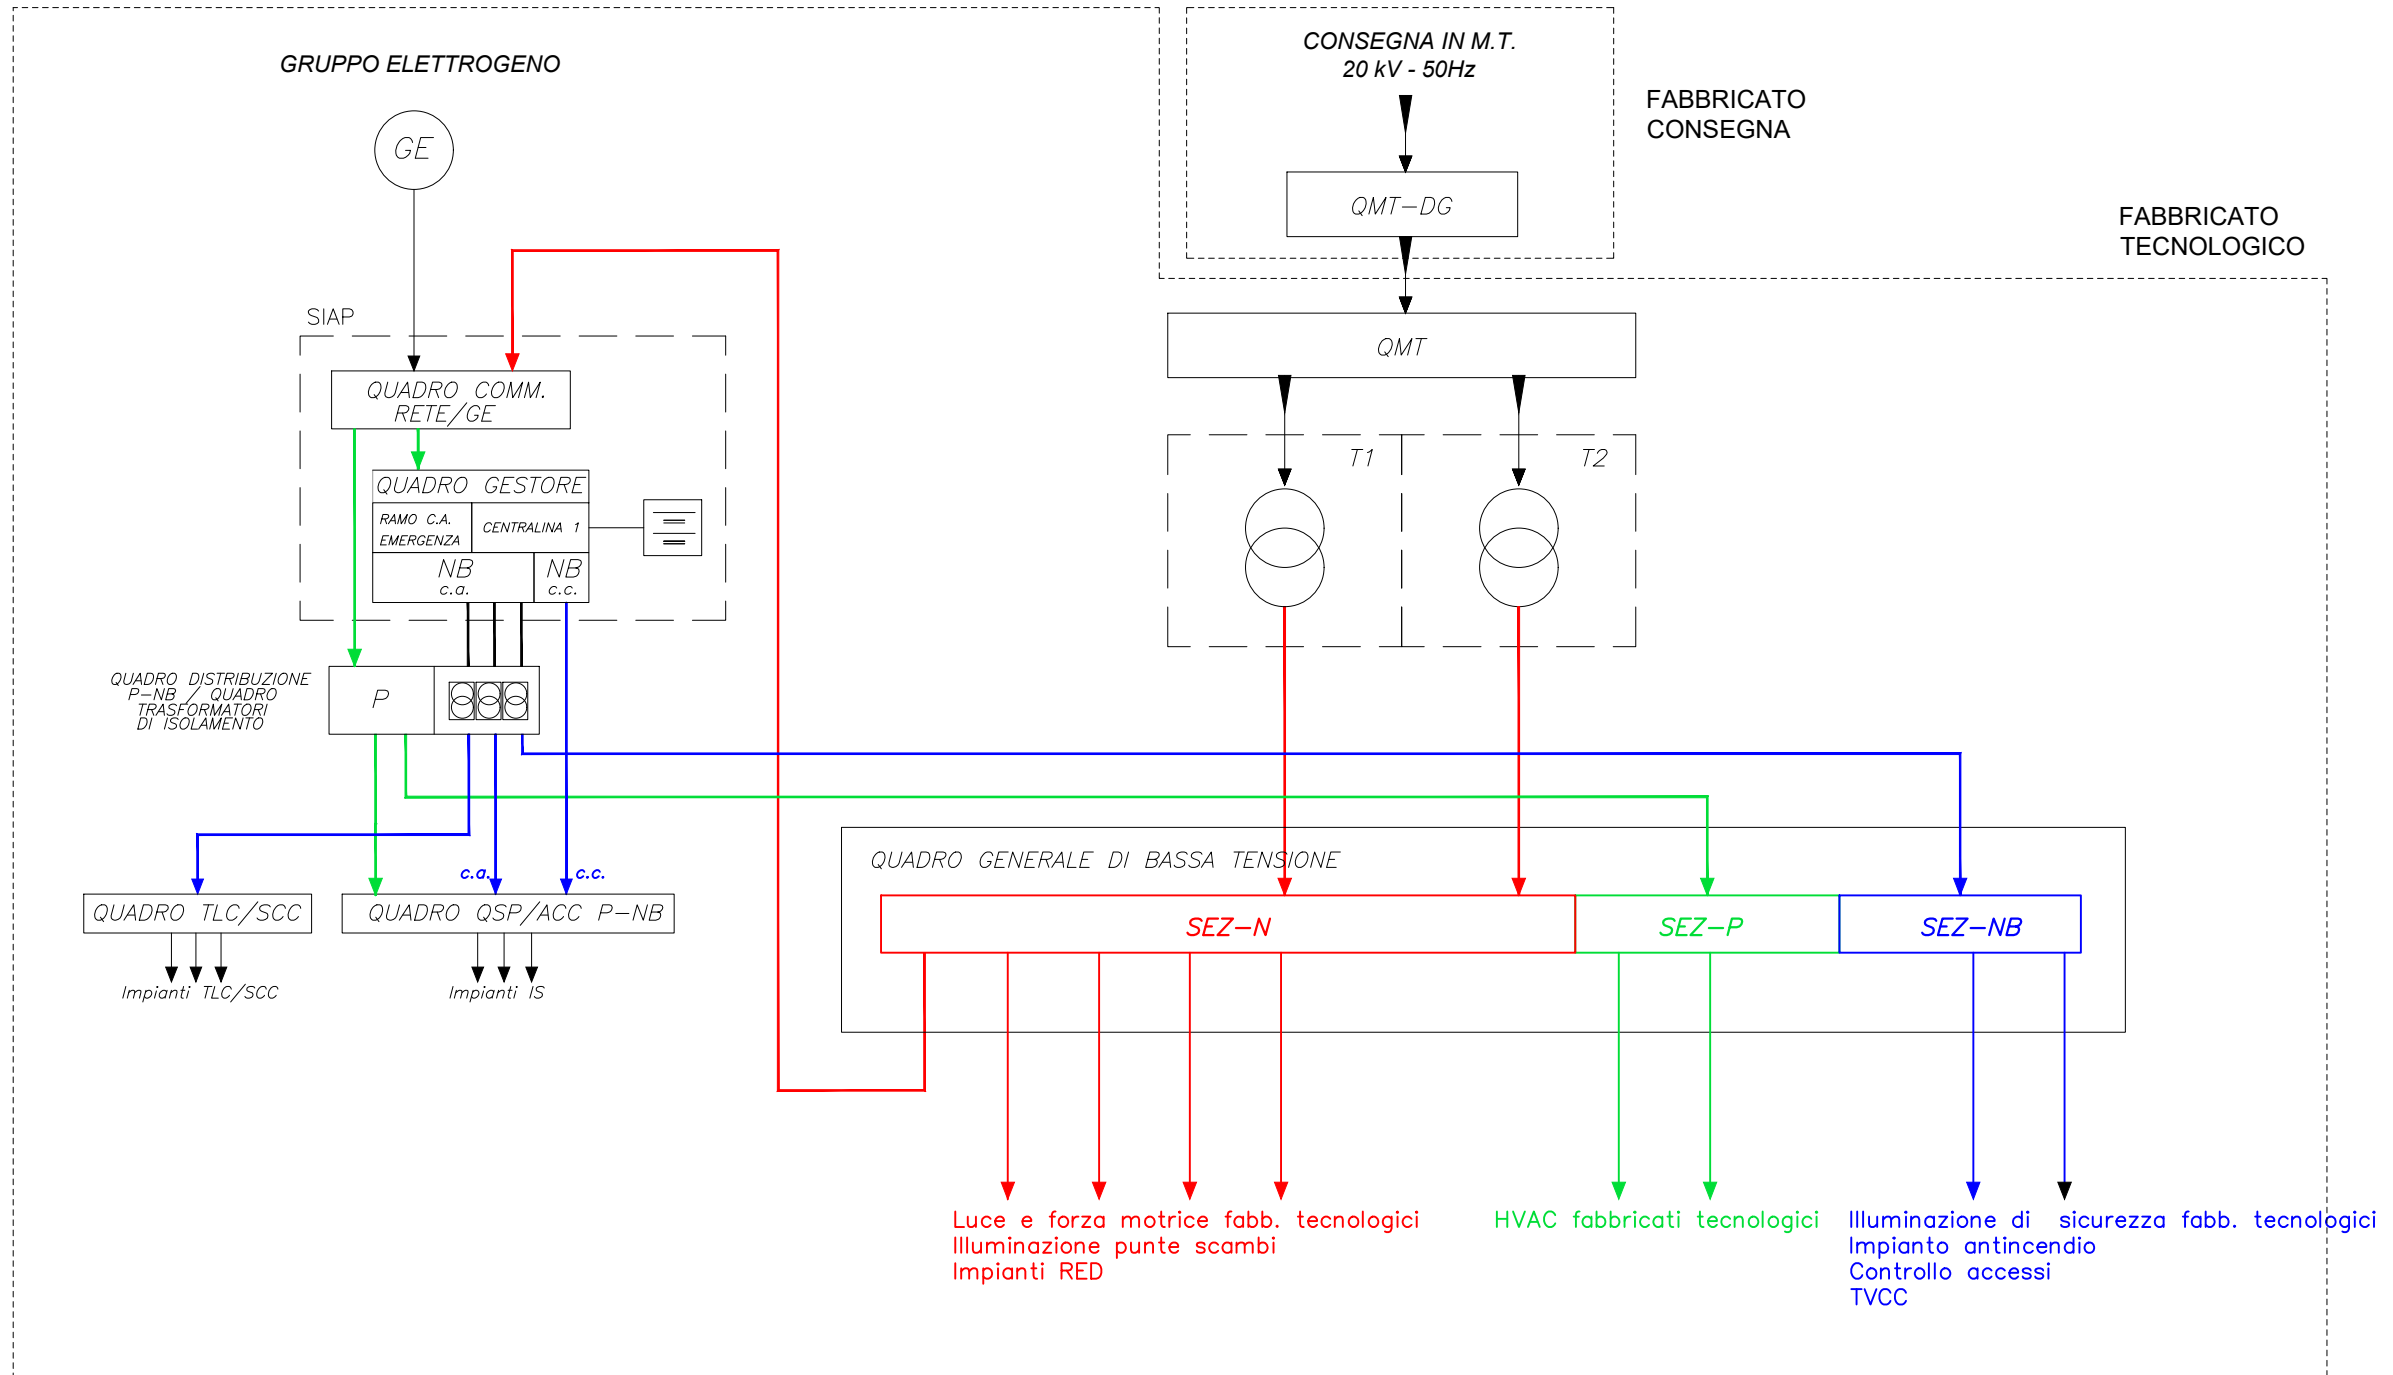


PROGETTO Velocizzazione Linea Roma-Pescara  
Raddoppio tratta Interporto d'Abruzzo - Manoppello

IMPIANTO Schema generale alimentazioni elettriche

PAGINA 1 | SEGUE 2

COMMESSA LOTTOFASE ENTE DOC. OPERA/DISCIPLINA Progr. REV.  
IA96 00 R 18 DX LF0000 001 A

### SCHEMA DI ALIMENTAZIONE FABBRICATO TECNOLOGICO DI STAZIONE CON CONSEGNA IN MEDIA TENSIONE - STAZIONE DI MANOPPELLO

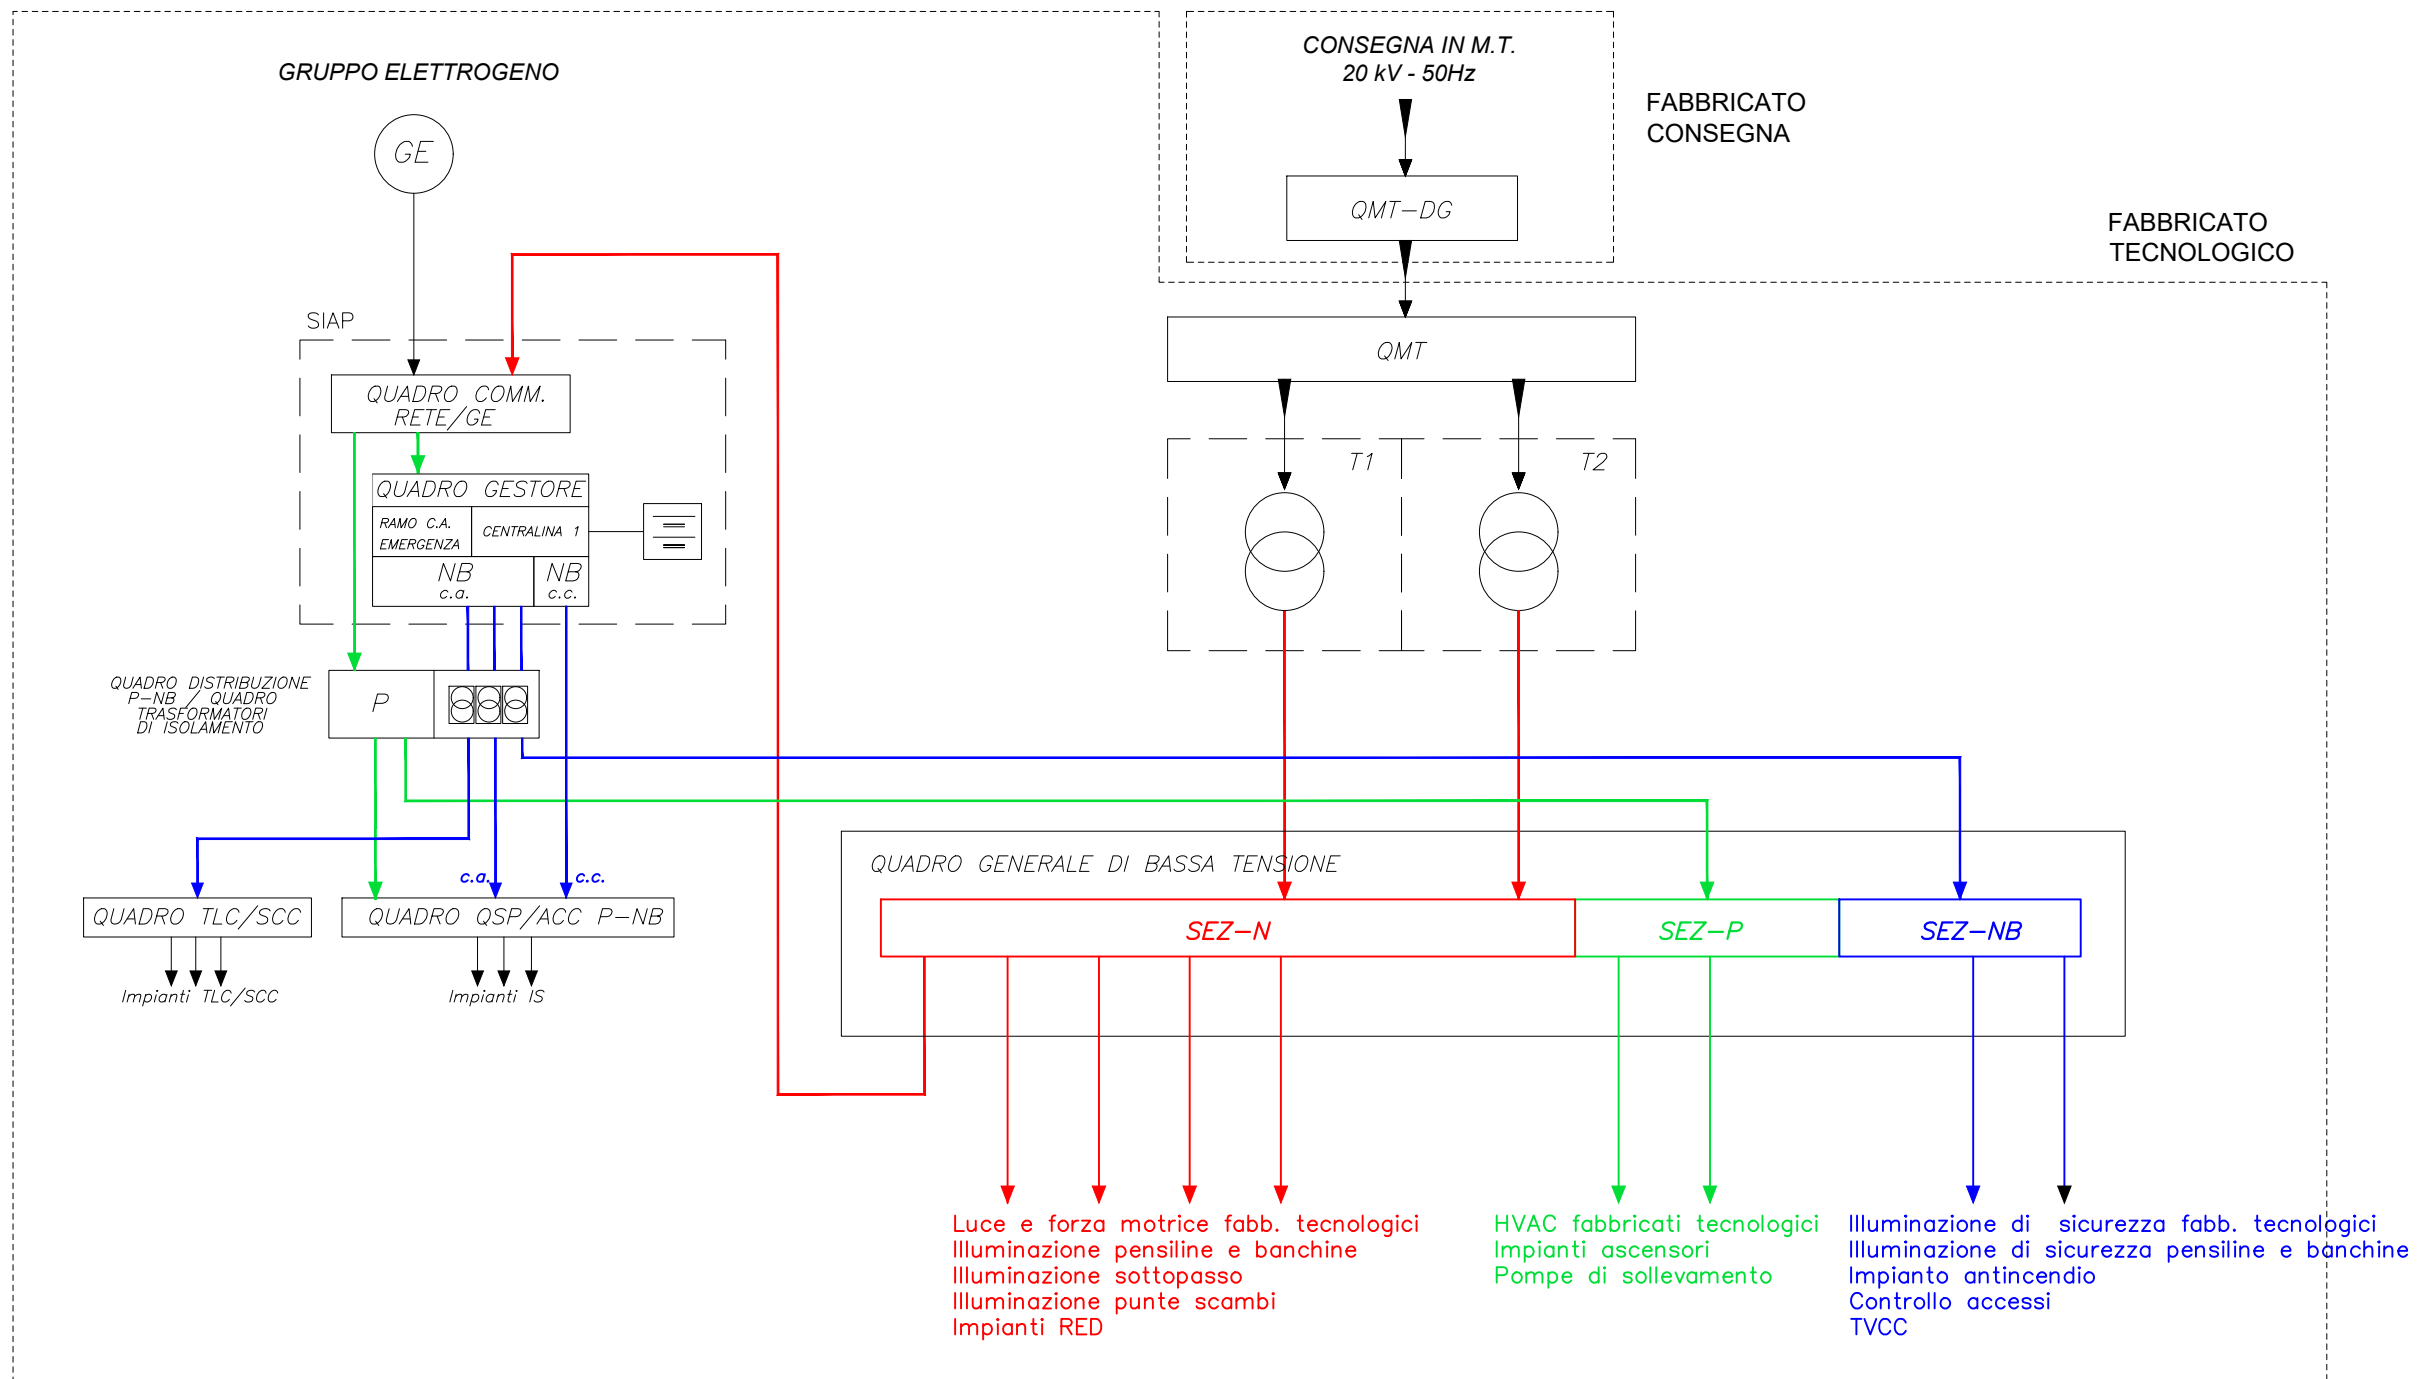


PROGETTO Velocizzazione Linea Roma-Pescara  
Raddoppio tratta Interporto d'Abruzzo - Manoppello

IMPIANTO Schema generale alimentazioni elettriche

PAGINA 2 | SEGUE 3

COMMESSA LOTTOFASE ENTE DOC. OPERA/DISCIPLINA Progr. REV.  
IA96 00 R 18 DX LF0000 001 A

### SCHEMA DI ALIMENTAZIONE VIABILITA' STRADALI

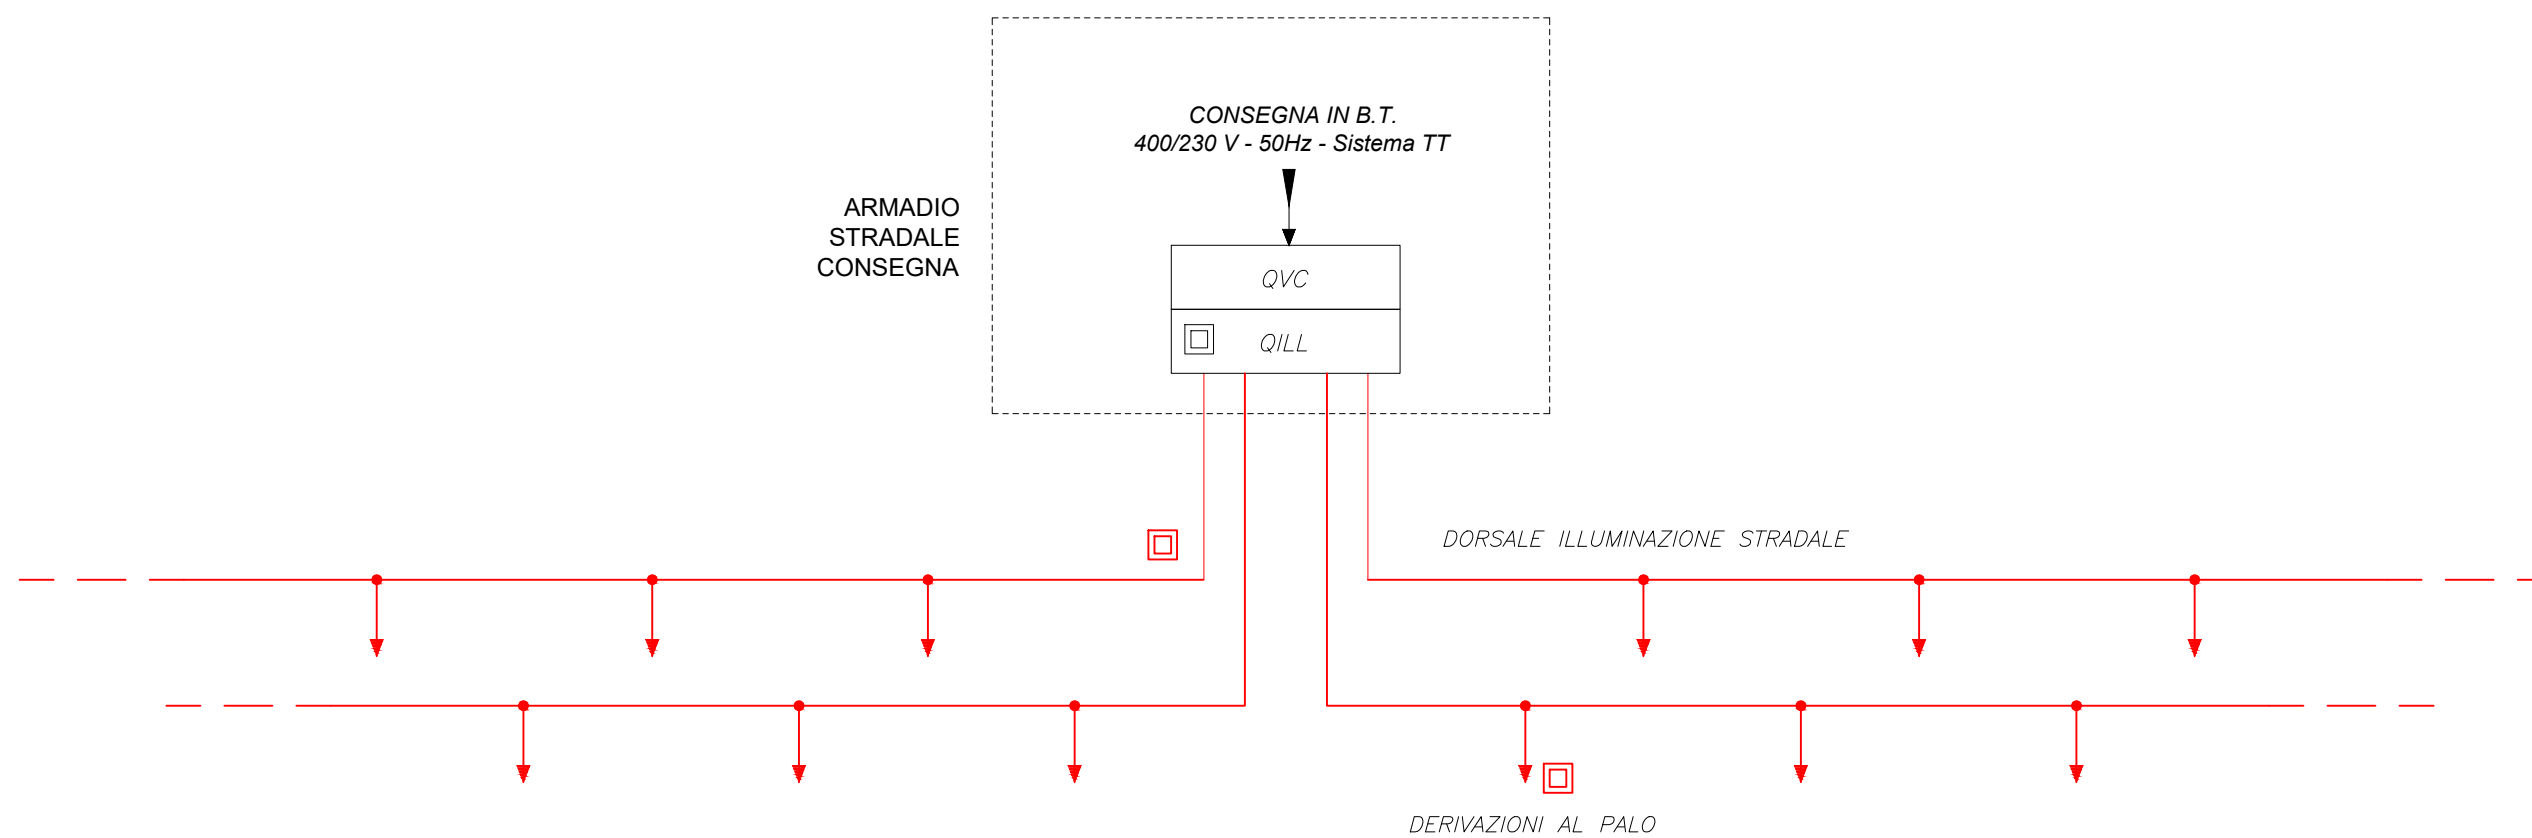

PROGETTO Velocizzazione Linea Roma-Pescara  
Raddoppio tratta Interporto d'Abruzzo - Manoppello

IMPIANTO Schema generale alimentazioni elettriche

PAGINA 3 | SEGUE 4

COMMESSA LOTTOFASE ENTE DOC. OPERA/DISCIPLINA Progr. REV.  
IA96 00 R 18 DX LF0000 001 A

### SCHEMA DI ALIMENTAZIONE SOTTOPASSI PEDONALI

