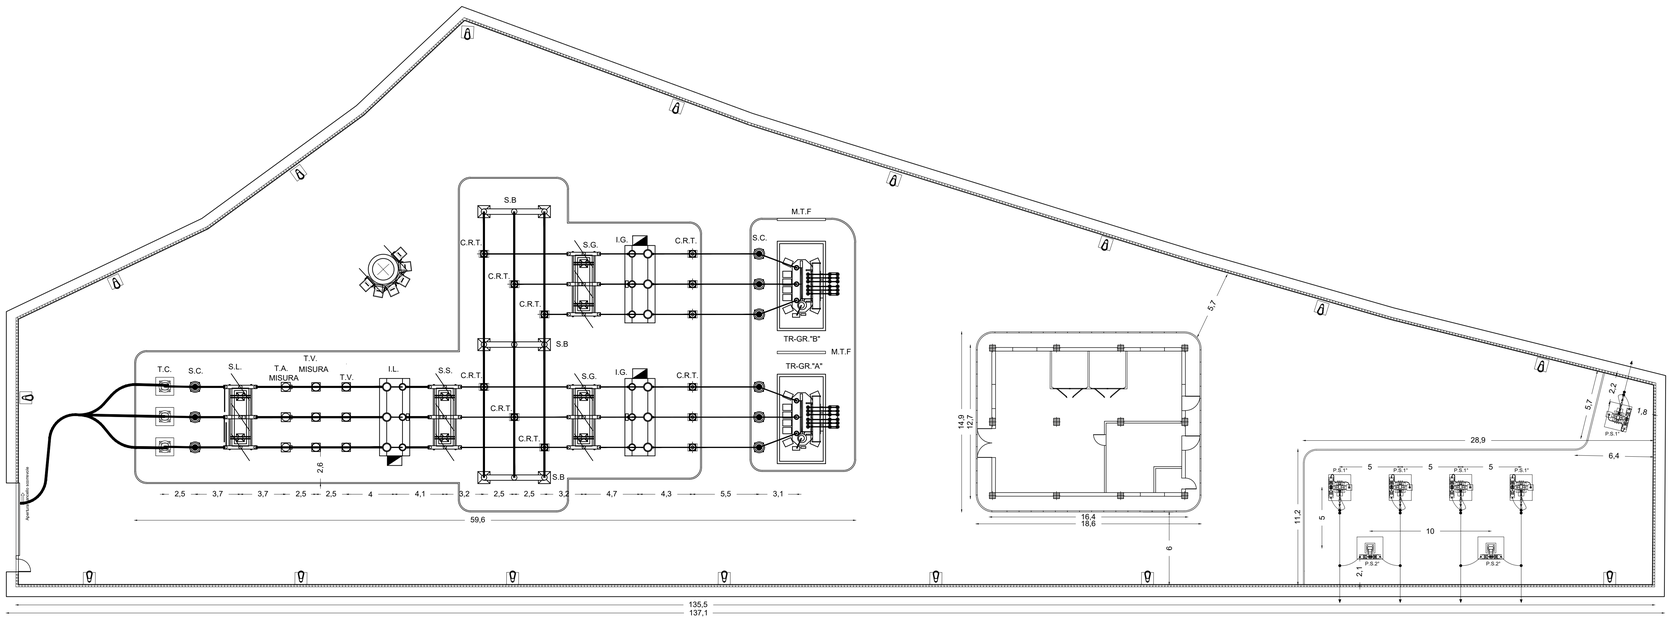

LEGENDA APPARECCHIATURE	
T.V.	Trasformatori di tensione
T.A.	Trasformatori di corrente
S.L.	Sezionatore A.T. di linea (con lama di terra)
C.R.T.	Supporto unipolare rompitratta
T.C.	Terminale cavo
S.G.	Sezionatore A.T. di gruppo
S.S.	Sezionatore A.T. di sbarra
M.TA.	Muro tagliafiamma
I.L.	Interruttore A.T. di linea
I.G.	Interruttore A.T. di gruppo
SC.	Scaricatori A.T.
TR. GR."A"(B)	Trasformatore di gruppo "A" (B)
TR. IS.	Trasformatore di isolamento
S.B	Sostegno sbarra A.T.
T.F.	Torre faro da m. 18
P.S.1°	Sezionatore 1° fila
P.S.2°	Sezionatore 2° fila
	Trasformatore di isolamento 30 kVA; 400/400 V; Δ/Y; classe isolamento 12 kV
	Palina di illuminazione in VTR h=5.0 m con lampada a led 57 W
	Proiettore stagno da esterno con lampada a led 30W

NOTE:

- Quote espresse in metri.
- Si predicpongono fondazioni e canalizzazioni di sezionatori per future espansioni, ma non si installano i relativi pali e apparecchiature TE

COMMITTENTE:

RFI RETE FERROVIARIA ITALIANA
GRUPPO FERROVIE DELLO STATO ITALIANE

PROGETTAZIONE:

ITALFERR
GRUPPO FERROVIE DELLO STATO ITALIANE

DIREZIONE TECNICA
S.O. ENERGIA E TRAZIONE ELETTRICA

PROGETTO FATTIBILITA' TECNICA ECONOMICA

VELOCIZZAZIONE DELLA LINEA ROMA – PESCARA
RADDOPPIO FERROVIARIO TRATTA MANOPPELLO – INTERPORTO D'ABRUZZO
LOTTO 1
SSE Manoppello

Layout di piazzale

SCALA : -

COMMESSA	LOTTO	FASE	ENTE	TIPO DOC.	OPERA/DISCIPLINA	PROGR.	REV.
IA96	00	R	18	P9	SE0100	001	A

Revis.	Descrizione	Redatto	Data	Verificato	Data	Approvato	Data	Autorizzato	Data
A	Emissione definitiva	M.Brandimarte	Ago 2021	N.Carones	Ago 2021	T. Paoletti	Ago 2021	G. Guidi Buffarini	Ago 2021

File: IA9600R18P9SE0100001A.dwg

n. Elab.: