m15IO001SQ-r00		
00	Lug. 11	F.Palone
N.	DATA	INCARICATO

REVISIONI DEL FOGLIO

NOME DEL FILE	TITOLO: Tipici Trincea per Posa Cavi		
	CODIFICA DELL'ELABORATO	FOGLIO	SEGUE FG.
	ITMADI11023	2	

DOPPIA TERNA 220 kV - POSA A TRIANGOLO
TIPICO SEZIONI PER POSA SU STRADA URBANE O EXTRAURBANE
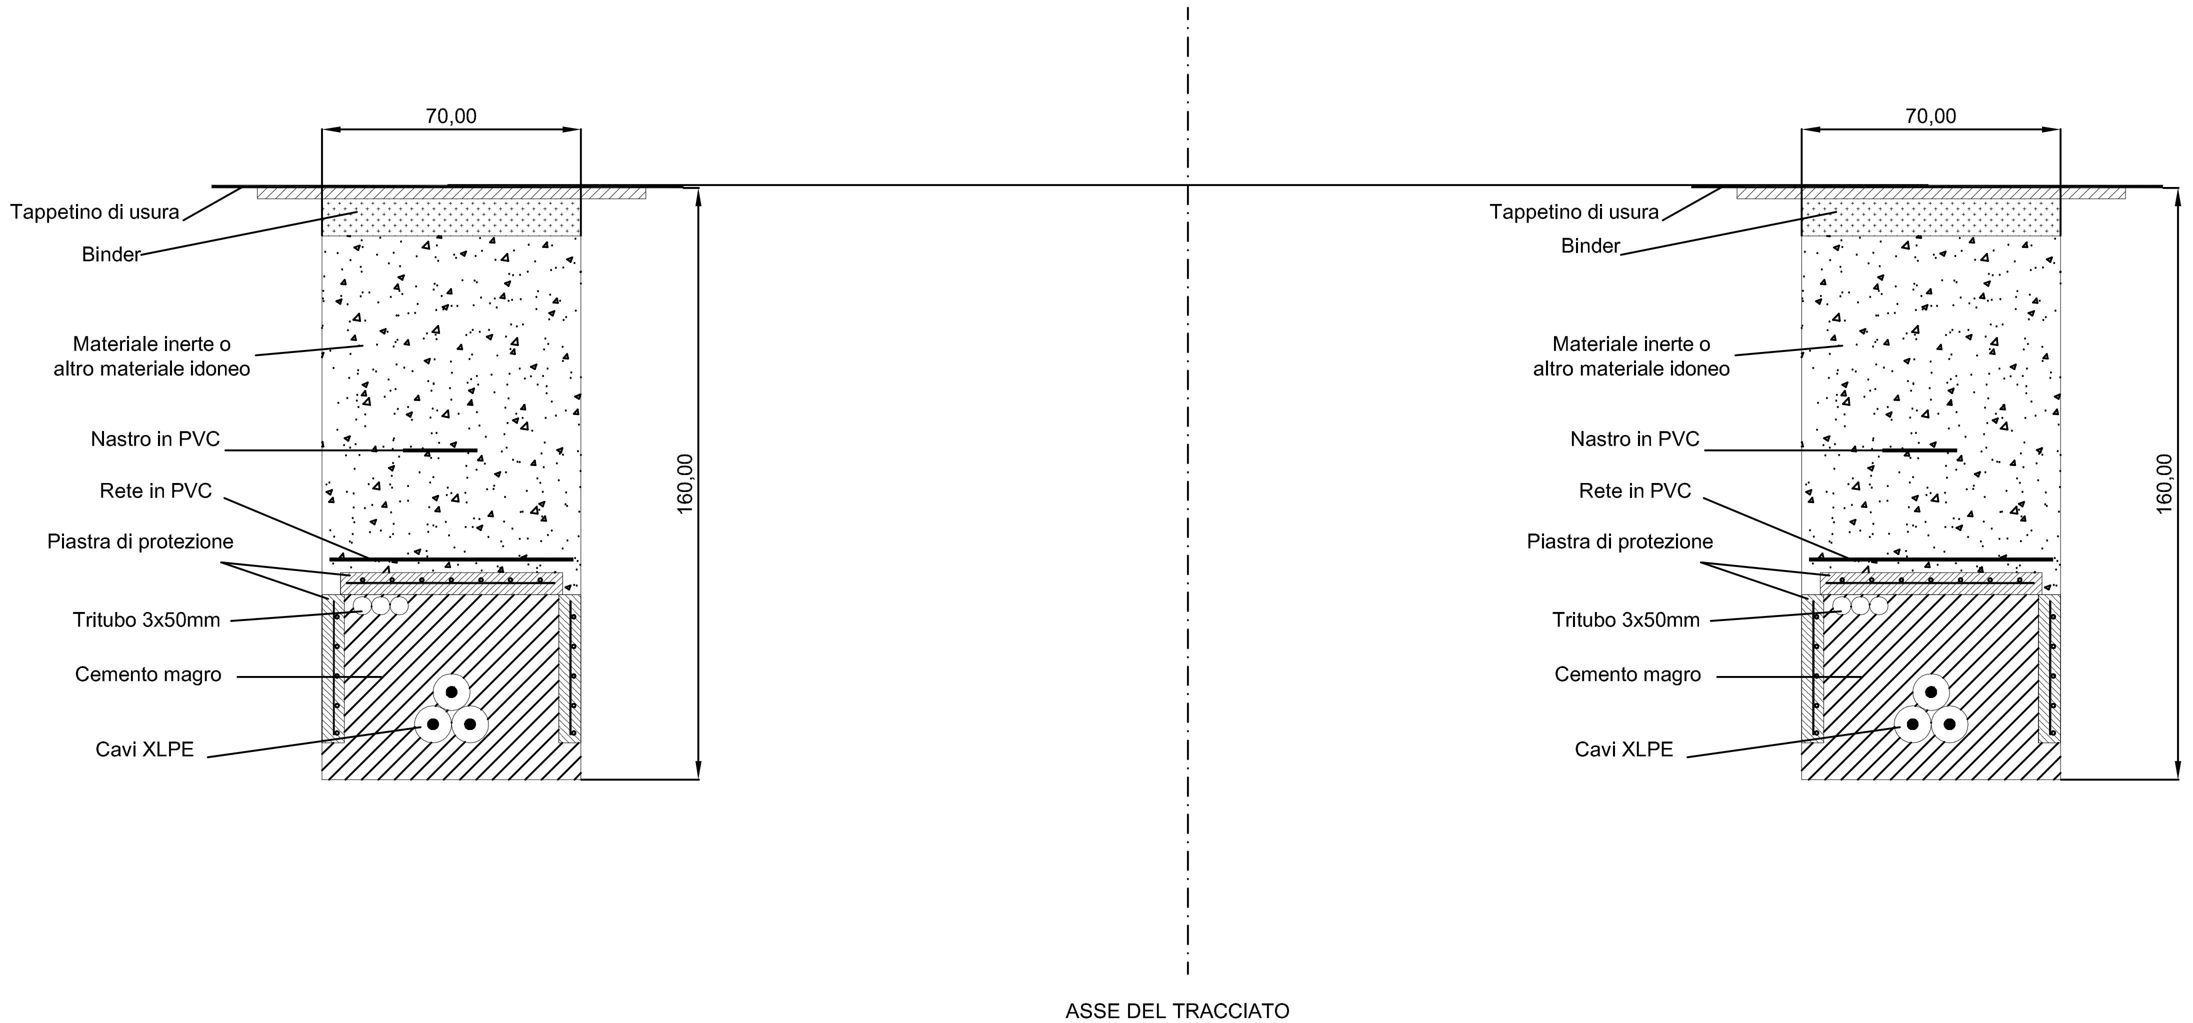
dimensioni in cm