


SEZIONE N.121 - pk 4+744

scala 1:50

GA02 - Galleria artificiale esistente sotto SS5

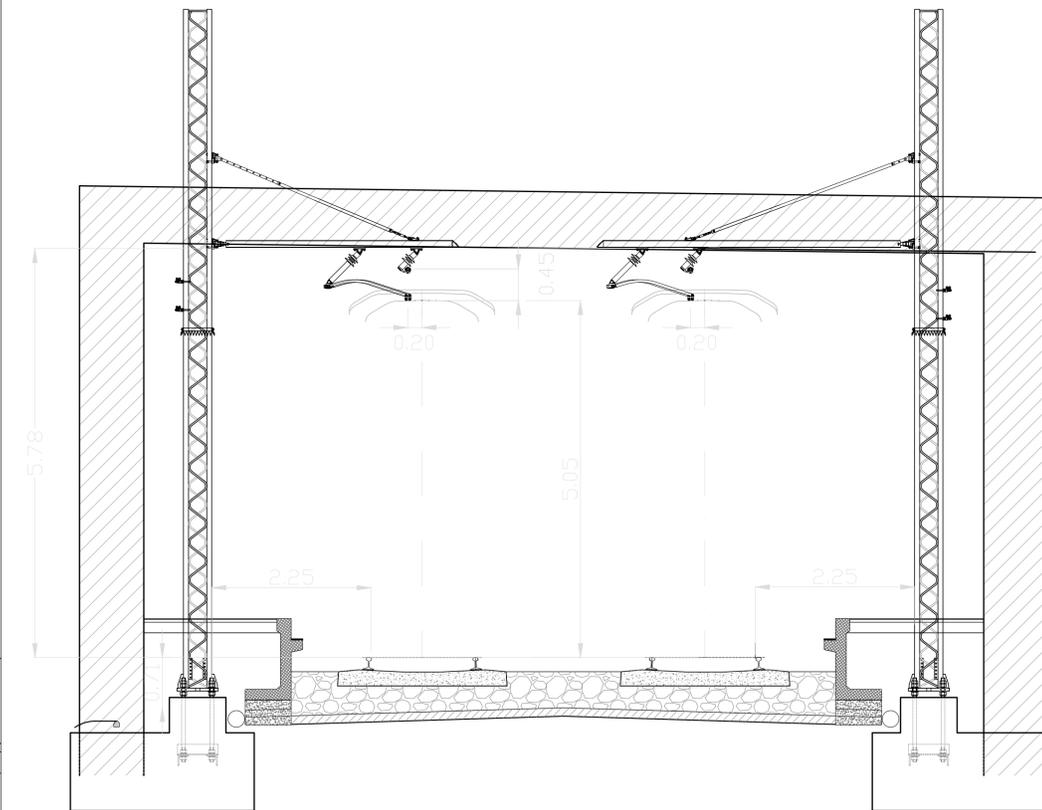


Nota.
I pali LSU nel marciapiede di stazione
saranno integrati all'opera civile.

SEZIONE N.10 - pk 0-050

scala 1:50


Bivio Interporto

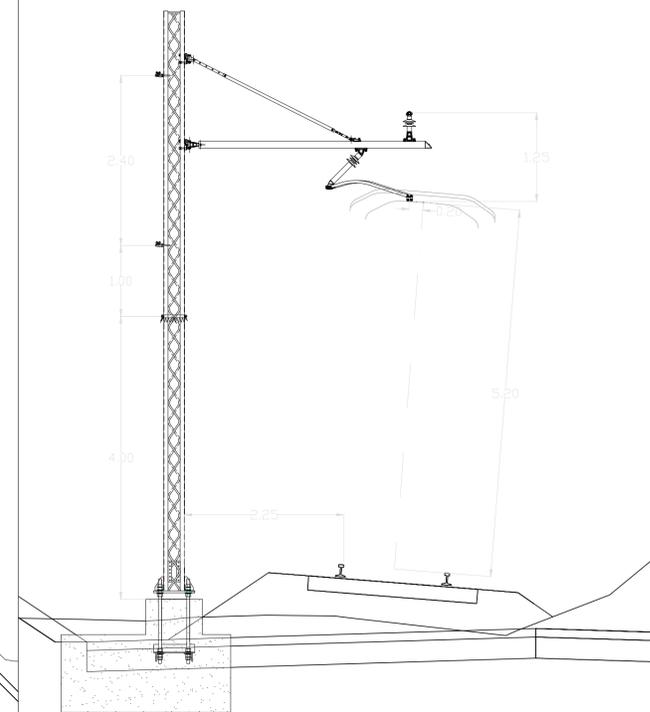

SEZIONE N.121 - pk 6+000


scala 1:50

Stazione Manoppello

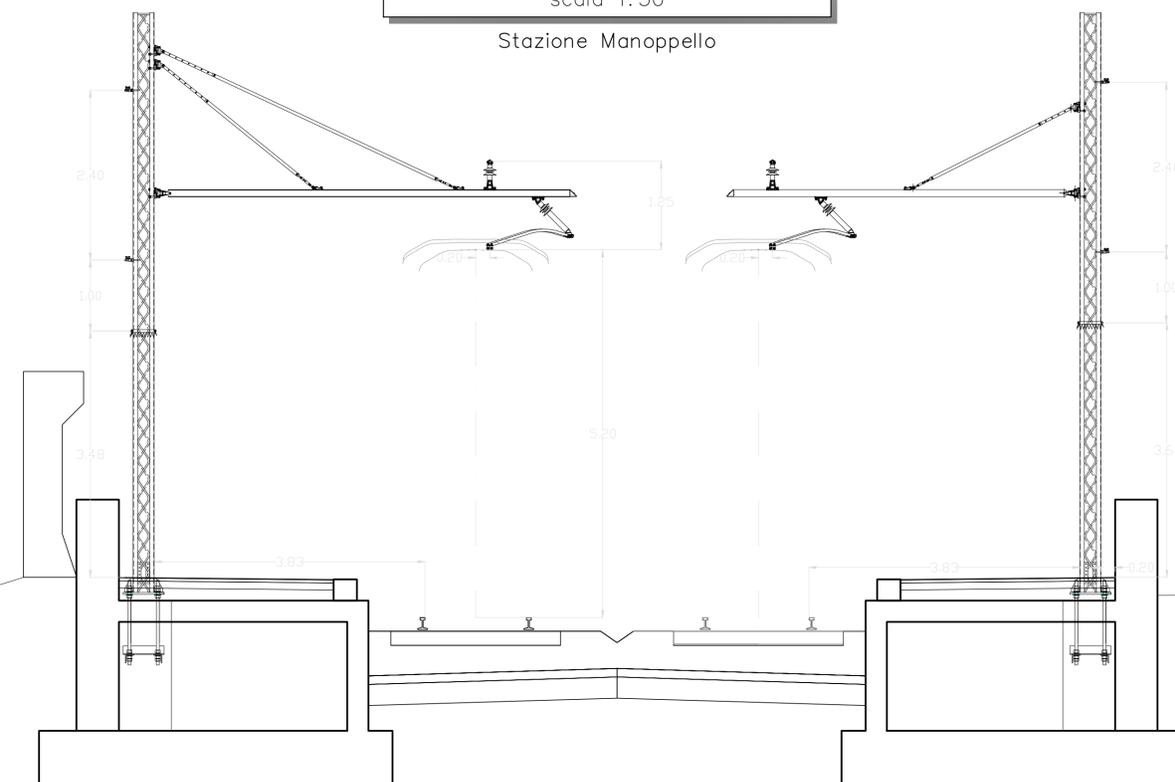


SEZIONE N.43 - pk 2+100

scala 1:50

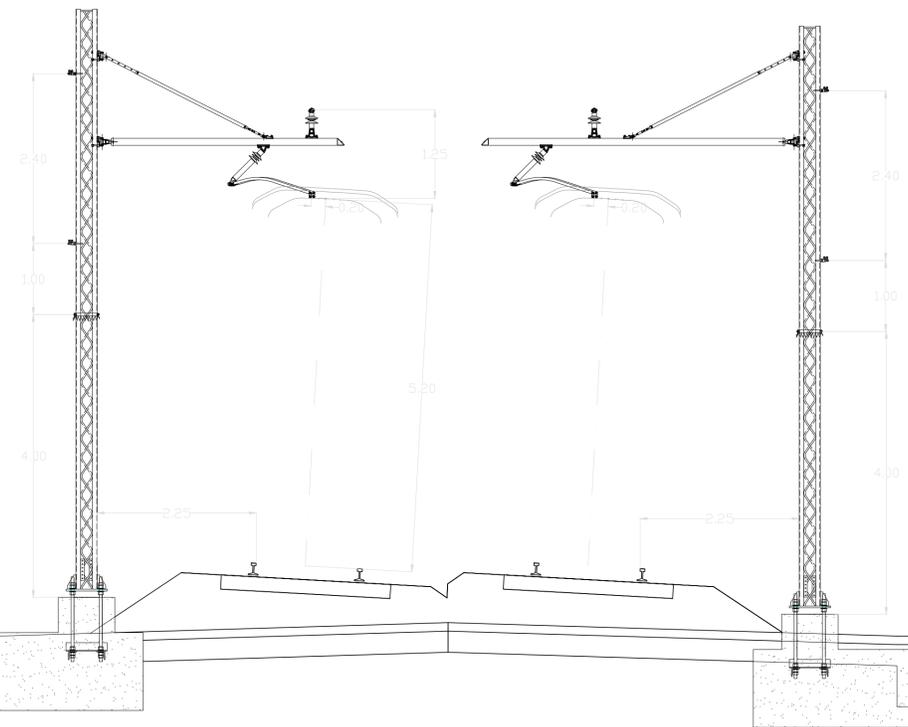

SEZIONE N.21 - pk 1+000

scala 1:50

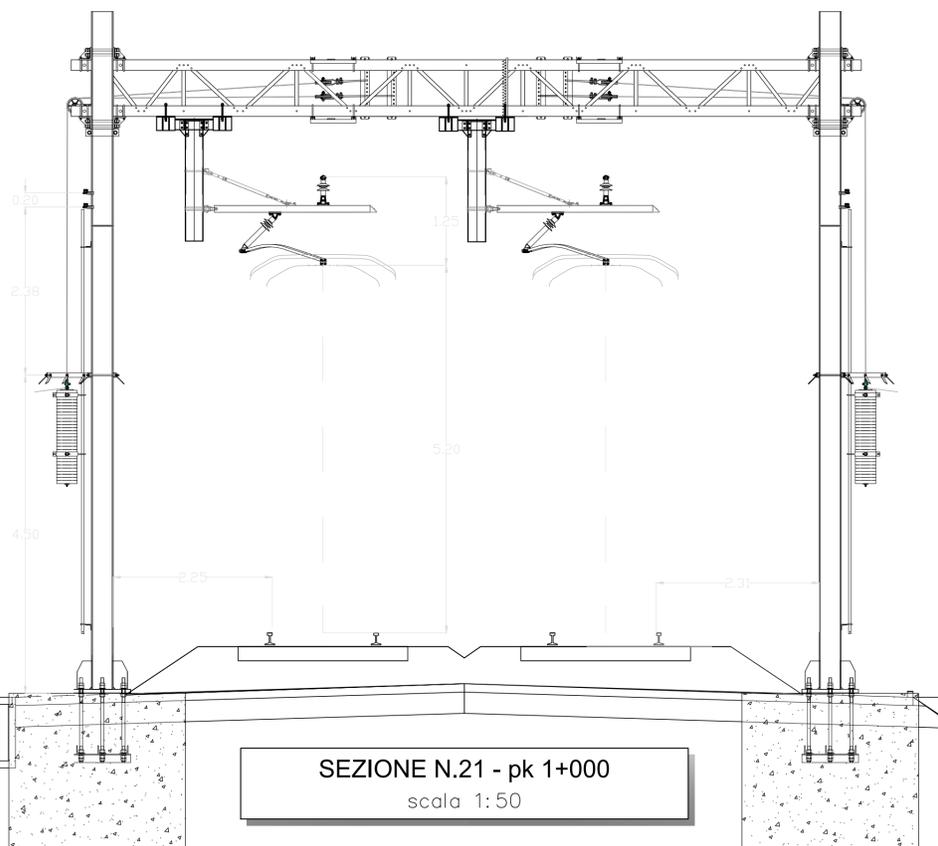

COMMITTENTE:



PROGETTAZIONE:



S.O. ENERGIA E TRAZIONE ELETTRICA

VELOCIZZAZIONE DELLA LINEA ROMA - PESCARA
RADDOPPIO FERROVIARIO TRATTA INTERPORTO D'ABRUZZO -
MANOPPELLO (LOTTO 1)

TRAZIONE ELETTRICA
Sezioni trasversali

SCALA:

1:50

COMMESSA LOTTO FASE ENTE TIPO DOC. OPERA/DISCIPLINA PROGR. REV.

IA96 00 R 18 WB TE0000 001 B

Revis.	Descrizione	Redatto	Data	Verificato	Data	Approvato	Data	Autorizzato	Data
A	Emissione Definitiva	L. Sorgi	08.2021	D. Vergari	08.2021	T. Paoletti	08.2021	G. Guidi Buffarini	11.2021
B	Revisione a seguito richieste RFI	L. Sorgi	11.2021	D. Vergari	11.2021	T. Paoletti	11.2021		

File: IA9600R18WBTE000001B.dwg

n. Elab.: