


TRATTO A - CARTA DEI VINCOLI E DELLE TUTELE

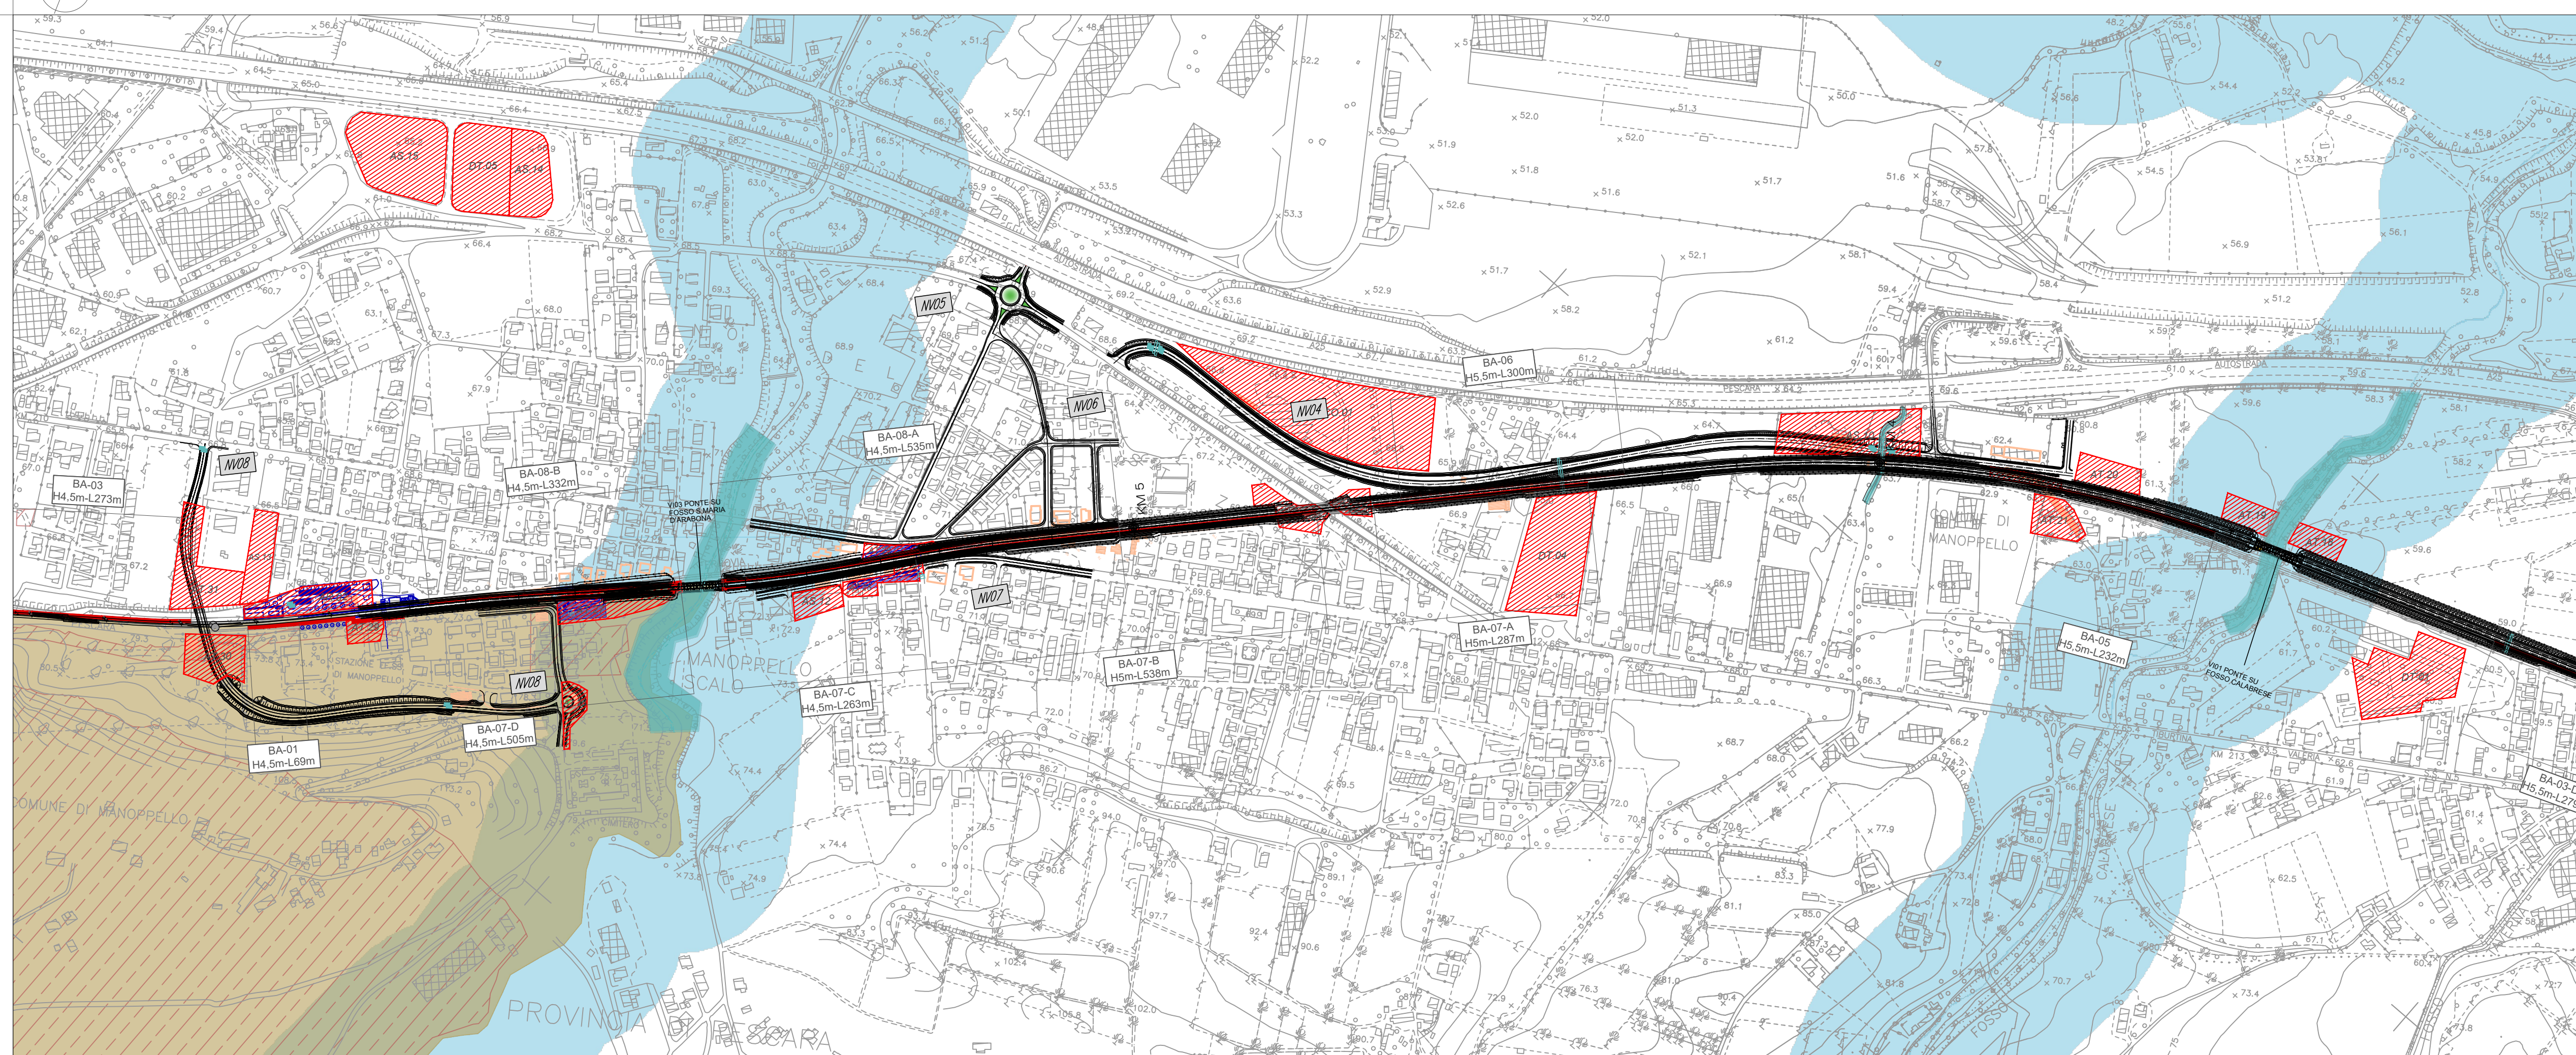

TRATTO B - CARTA DEI VINCOLI E DELLE TUTELE

LEGENDA

QUADRO DEI VINCOLI PAESAGGISTICO-AMBIENTALI E MONUMENTALI
BENI PAESAGGISTICI VINCOLATI AI SENSI DELL'ART.136 D.LGS 42/2004

Immobili ed aree di notevole interesse pubblico:
Zona in località Manoppello Scalo in cui si inserisce lo storico e monumentale complesso dell'abbazia di Santa Maria Arabona

BENI PAESAGGISTICI VINCOLATI AI SENSI DEL COMMA 1 DELL'ART.142 D.LGS 42/2004 I


Lettera c) I fiumi, i torrenti, i corsi d'acqua e le relative sponde o piedi degli argini per una fascia di 150 metri ciascuna
Lettera m) zone di interesse archeologico

FONTE: Carta dei Vincoli e delle Tutele Regione Abruzzo

TRACCIATO DI PROGETTO

- Demolizioni
- Tracciato ferroviario
- Nuova viabilità
- Barriere antirumore
- Opere connesse
- Sistemazioni idrauliche
- Aree di cantiere

KEY PLAN

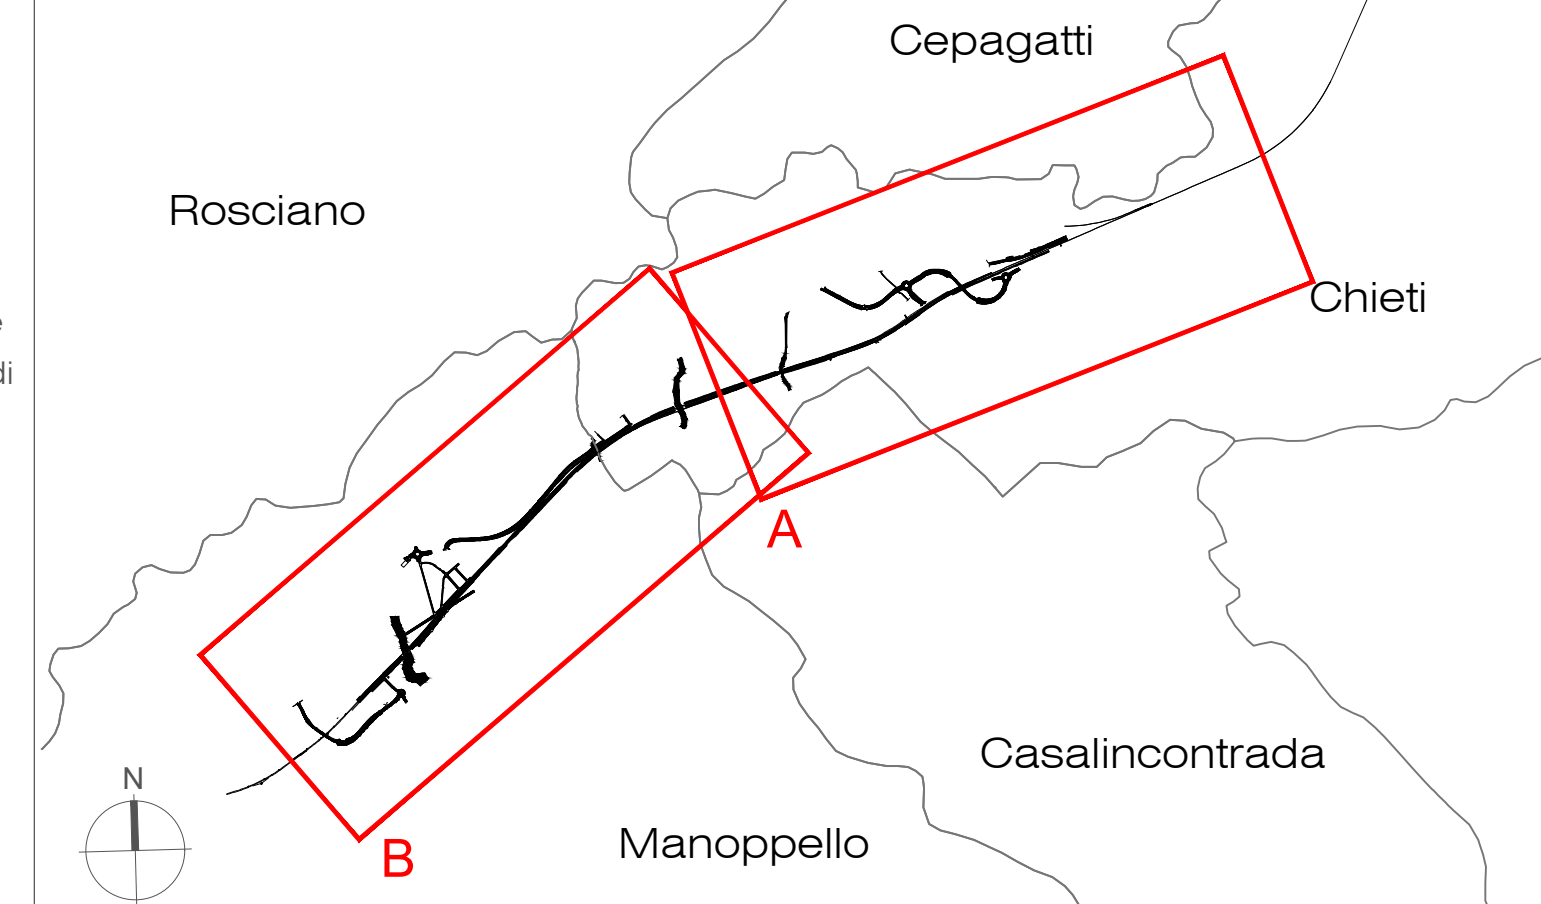

COMMITTENTE:



PROGETTAZIONE:



DIREZIONE TECNICA

U.O. ARCHITETTURA, AMBIENTE E TERRITORIO
S.O. AMBIENTE

PROGETTO DI FATTIBILITA' TECNICA ECONOMICA

VELOCIZZAZIONE DELLA LINEA ROMA - PESCARA
RADDOPPIO FERROVIARIO TRATTA INTERPORTO D'ABRUZZO - MANOPPELLO

LOTTO 1

Relazione Paesaggistica ai sensi del DPCM 12.12.2005

Carta dei vincoli e delle tutele

SCALA:

1: 5.000

COMMESSA LOTTO FASE ENTE TIPO DOC. OPERA/DISCIPLINA Progr. REV.

IA96 00 R 22 N5 IM0002 001 B

Rev.	Descrizione	Redatto	Data	Verificato	Data	Approvato	Data	Autorizzato Data
A	Emissione esecutiva	M. Mulè	Settembre 2021	F. Demarinis L. Colacicco G. Dapelli	Settembre 2021	T. Paolletti	Settembre 2021	C. Esolani Novembre 2021
B	Revisione a seguito richieste RFI	M. Mulè	Novembre 2021	F. Demarinis L. Colacicco G. Dapelli	Novembre 2021	T. Paolletti	Novembre 2021	ITALFERR S.p.A. Dott. Daniela Esposito Dott. Daniela Esposito Dott. Daniela Esposito Dott. Daniela Esposito