

RIQUADRO 1


PLANIMETRIA SIMULAZIONI A.O. – PERIODO DIURNO

LEGGENDA



- Limite fascia A (100m) DPR 142/2004
- Limite fascia B (150m) DPR 142/2004
- Limite fascia 300m – Limite Acustico

Livello di rumore

in dB(A)

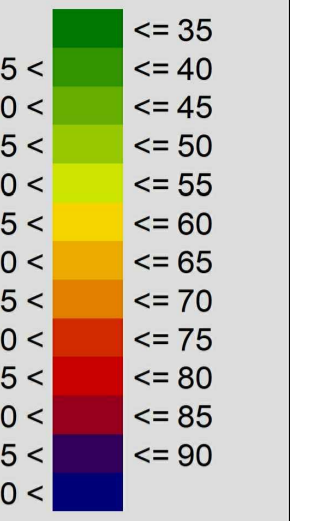

QUADRO D'UNIONE

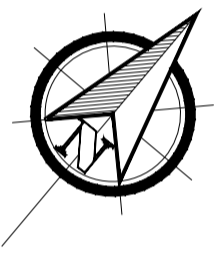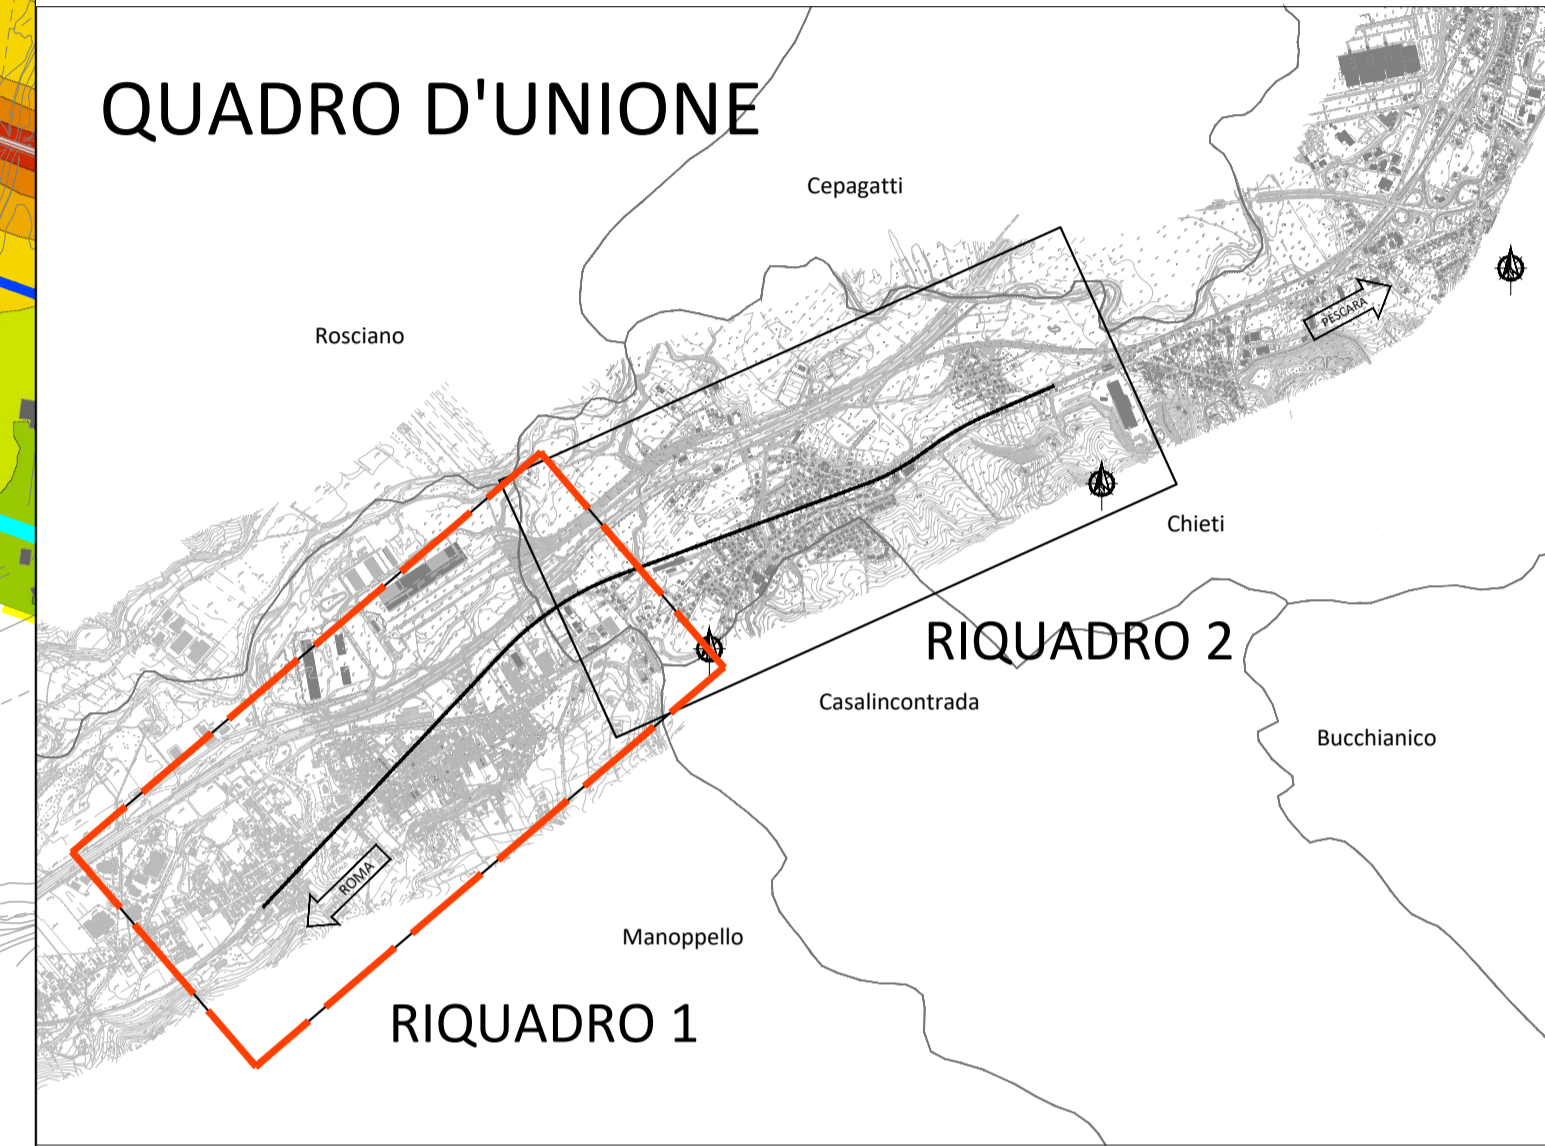

RIQUADRO 1

PLANIMETRIA SIMULAZIONI A.O. – PERIODO NOTTURNO

COMMITTENTE:



PROGETTAZIONE:



DIREZIONE TECNICA  
U.O. ARCHITETTURA, AMBIENTE E TERRITORIO  
S.O. AMBIENTE  
PROGETTO FATTIBILITA' TECNICO ECONOMICA

VELOCIZZAZIONE DELLA LINEA ROMA – PESCARA  
RADDOPPIO FERROVIARIO TRATTA INTERPORTO D'ABRUZZO –  
MANOPPELLO (LOTTO 1)

STUDIO ACUSTICO  
Mappe Acustiche Stato di fatto Periodo Diurno/Notturno Tav. 1/2

SCALA:

1:5.000

COMMESSA LOTTO FASE ENTE TIPO DOC. OPERA/DISCIPLINA PROGR. REV.

IA96 00 R 22 N5 IM0004 001 B

Revis.	Descrizione	Redatto	Data	Verificato	Data	Approvato	Data	Autorizzato	Data
A	Emissione Definitiva	M. Mulè	Ago. 2021	A. Corvaja	Ago. 2021	T. Paoletti	Ago. 2021	C. Erolani	Nov. 2021
B	Revisione a seguito richieste RF1	M. Mulè	Nov. 2021	A. Corvaja	Nov. 2021	T. Paoletti	Nov. 2021		

