

RIQUADRO 2


PLANIMETRIA SIMULAZIONI A.O. – PERIODO DIURNO

LEGENDA


- Limite fascia A (100m) DPR 142/2004
- Limite fascia B (150m) DPR 142/2004
- Limite fascia 300m – Limite Acustico

Livello di rumore

in dB(A)

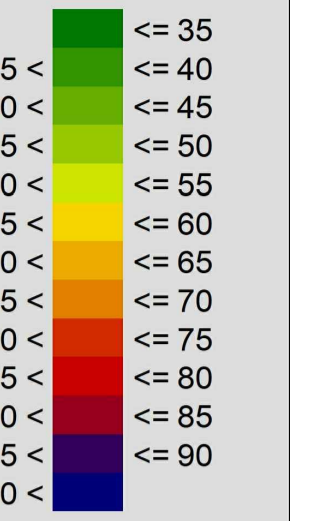

QUADRO D'UNIONE

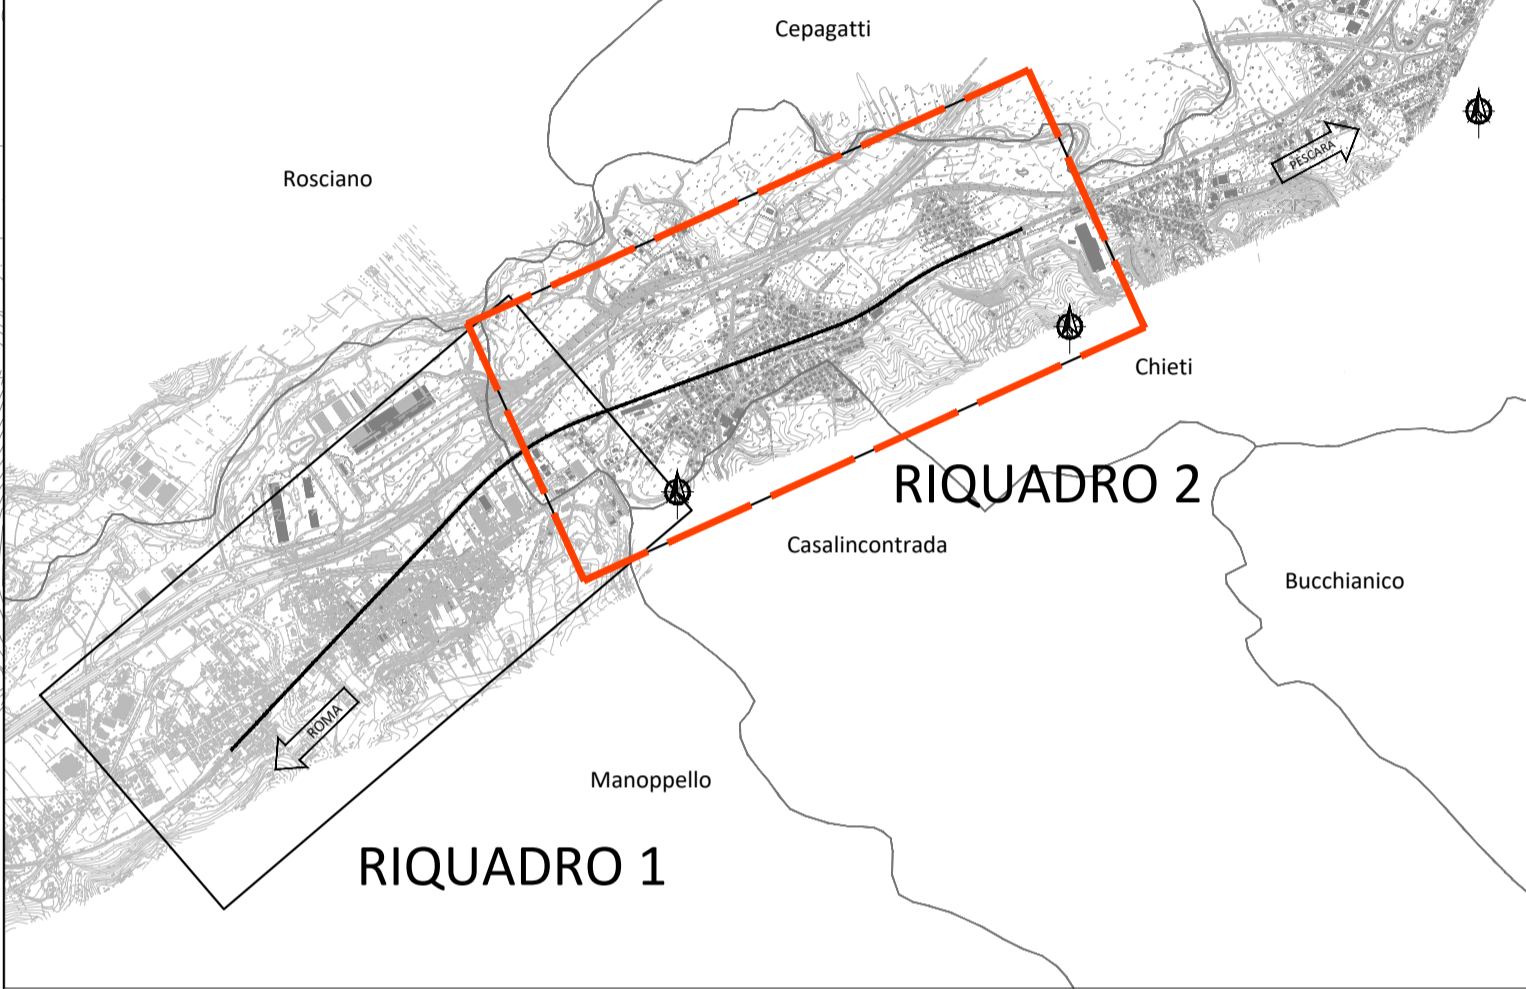

RIQUADRO 2

PLANIMETRIA SIMULAZIONI A.O. – PERIODO NOTTURNO

COMMITTENTE:
RFI
 RETE FERROVIARIA ITALIANA
 GRUPPO FERROVIE DELLO STATO ITALIANE

PROGETTAZIONE:
ITALFERR
 GRUPPO FERROVIE DELLO STATO ITALIANE

DIREZIONE TECNICA
 U.O. ARCHITETTURA, AMBIENTE E TERRITORIO
 S.O. AMBIENTE
 PROGETTO FATTIBILITA' TECNICO ECONOMICA

VELOCIZZAZIONE DELLA LINEA ROMA – PESCARA
 RADDOPPIO FERROVIARIO TRATTA INTERPORTO D'ABRUZZO –
 MANOPPELLO (LOTTO 1)

STUDIO ACUSTICO
 Mappe Acustiche Stato di Fatto Periodo Diurno/Notturno Tav. 2/2

SCALA:
 1:5.000

COMMESSA	LOTTO	FASE	ENTE	TIPO DOC.	OPERA/DISCIPLINA	PROGR.	REV.
IA96	00	R	22	N5	IM0004	002	B

Revis.	Descrizione	Redatto	Data	Verificato	Data	Approvato	Data	Autorizzato	Data
A	Emissione Definitiva	M. Mulè	Ago. 2021	A. Corvaja	Ago. 2021	T. Paoletti	Ago. 2021	C. Erolani	Nov. 2021
B	Revisione a seguito richieste RF1	M. Mulè	Nov. 2021	A. Corvaja	Nov. 2021	T. Paoletti	Nov. 2021		