


TRATTO A - CARTA DELLA STRUTTURA DEL PAESAGGIO

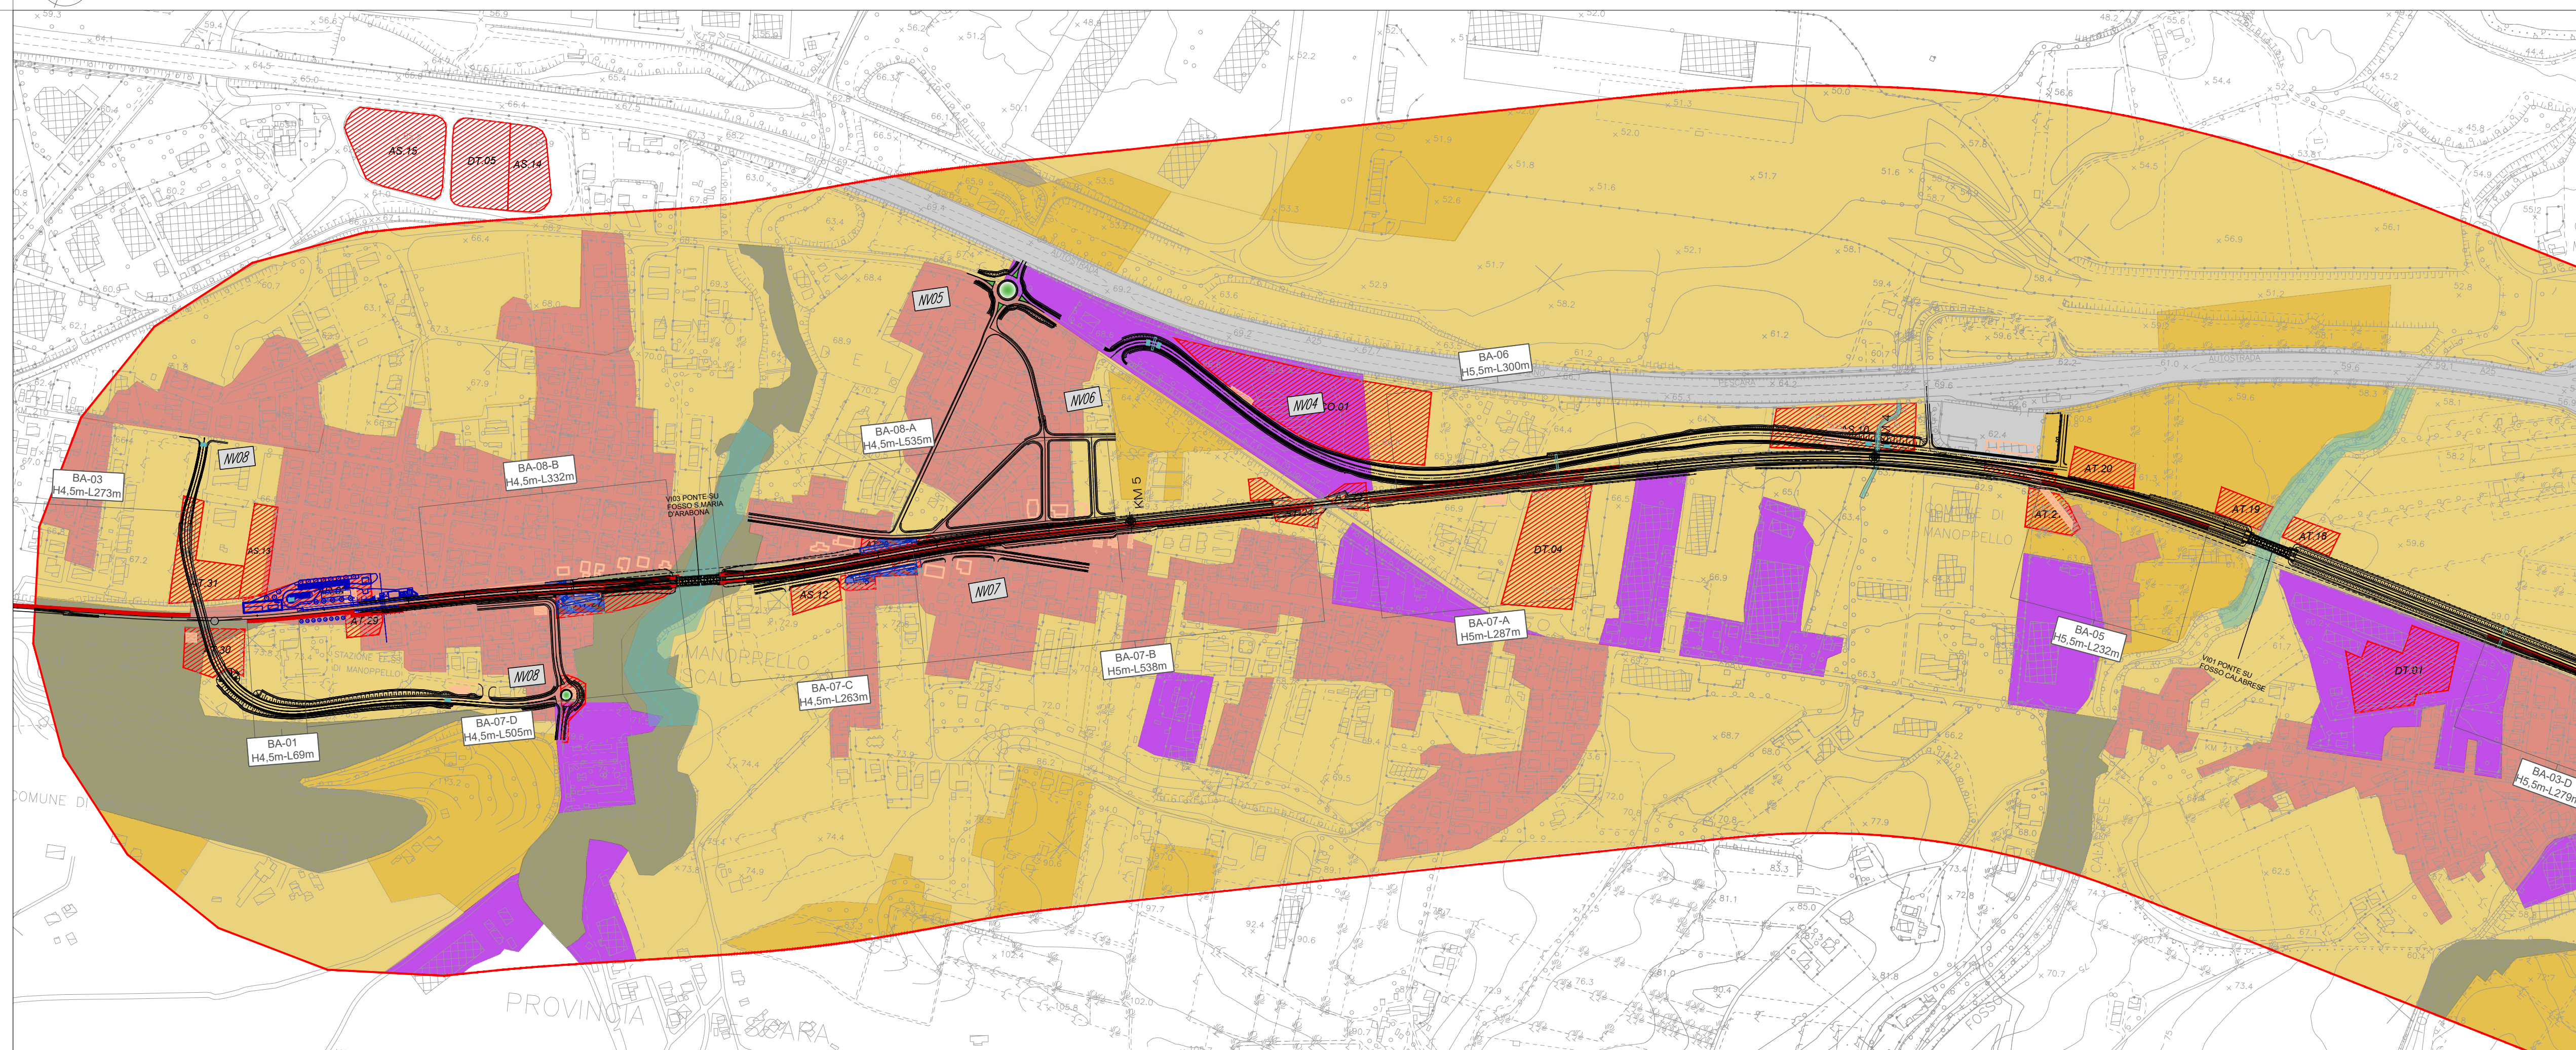


TRATTO B - CARTA DELLA STRUTTURA DEL PAESAGGIO

LEGENDA

- DESCRITTORI NATURALI O NATURALIFORMI
  - Formazioni arboree
  - Cespuglieti e praterie
- DESCRITTORI DELL'INSEDIAMENTO ANTROPICO
  - Inseediamento urbano
  - Cantieri
  - Inseediamento industriale commerciale o artigianale
- COMPONENTI DELLA STRUTTURA DEL PAESAGGIO AGRARIO
  - Aree a ricolonizzazione naturale
  - Culture legnose
  - Seminativi
- ELEMENTI DELLA CONNESSIONE TERRITORIALE
  - Reti stradali e spazi accessori
- AREE ESTRATTIVE
  - Aree estrattive
- FONTE: Elaborazione specialistica Carta dell'Uso del Suolo 2003 Regione Abruzzo
- TRACCIATO DI PROGETTO
  - Demolizioni
  - Tracciato ferroviario
  - Nuova viabilità
  - Barriere antirumore
  - Opere connesse
  - Sistemazioni idrauliche
  - Aree di cantiere

KEY PLAN

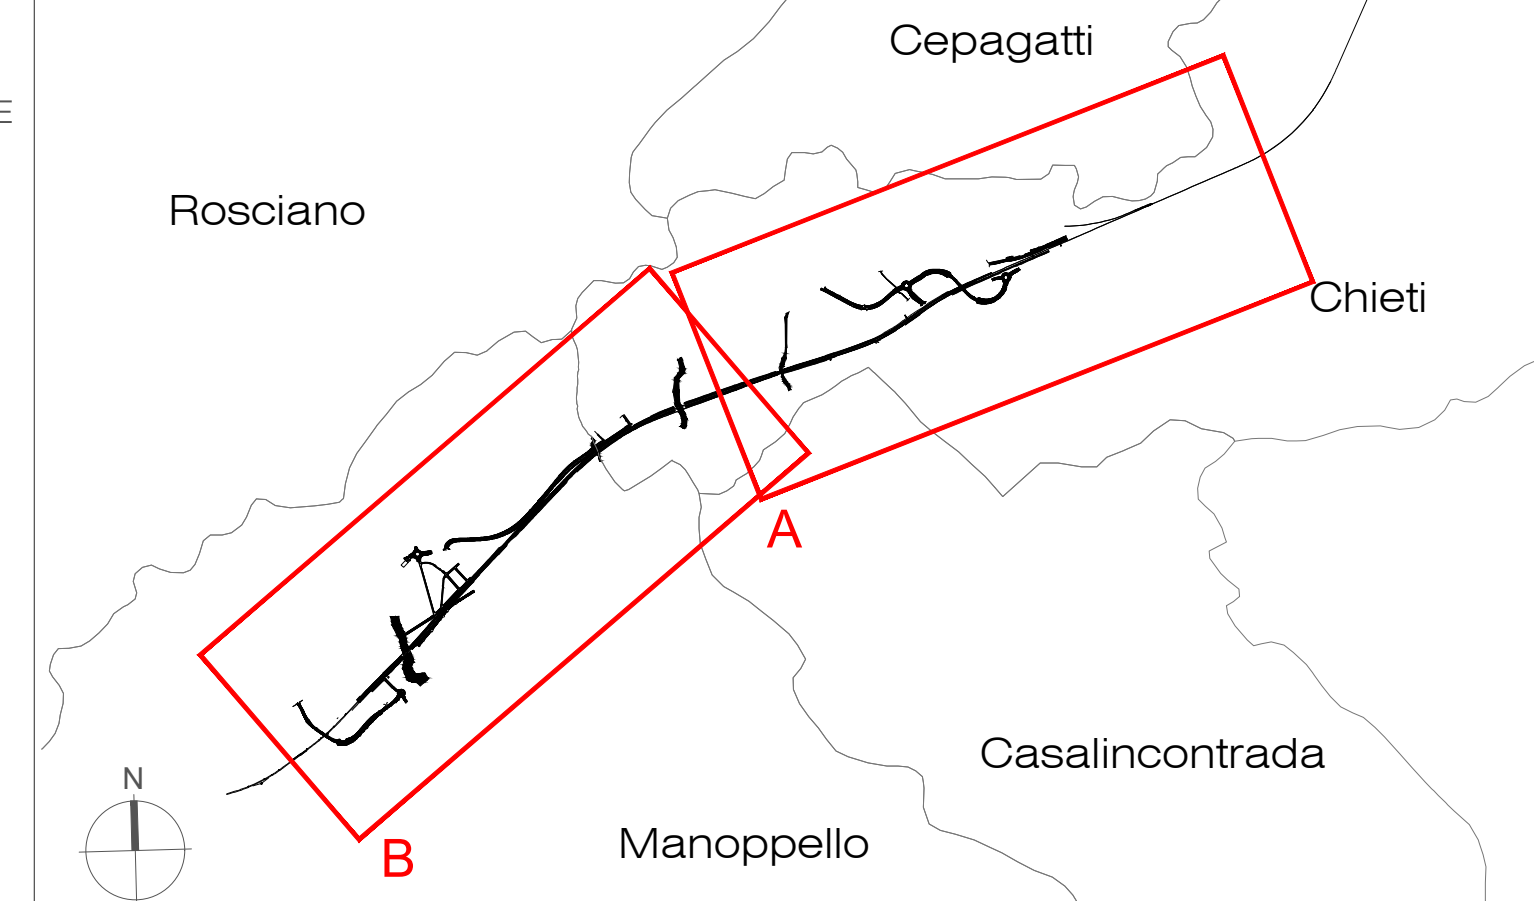

COMMITTENTE:



PROGETTAZIONE:



DIREZIONE TECNICA

U.O. ARCHITETTURA, AMBIENTE E TERRITORIO  
S.O. AMBIENTE

PROGETTO DI FATTIBILITA' TECNICA ECONOMICA

VELOCIZZAZIONE DELLA LINEA ROMA - PESCARA  
RADDOPPIO FERROVIARIO TRATTA INTERPORTO D'ABRUZZO -  
MANOPPELLO

LOTTO 1

Studio di Impatto Ambientale

Carta della struttura del paesaggio

SCALA:

1: 5.000

COMMESSA LOTTO FASE ENTE TIPO DOC. OPERA/DISCIPLINA Progr. REV.

IA96 00 R 22 N5 SA0001 004 B

Rev.	Descrizione	Redatto	Data	Verificato	Data	Approvato	Data	Autorizzato Data
A	Emissione esecutiva	M. Mulè	Settembre 2021	F. Demarinis L. Colacicco	Settembre 2021	T. Paoletti	Settembre 2021	C. Piccolani Novembre 2021
B	Revisione a seguito richieste RFI	M. Mulè	Novembre 2021	F. Demarinis L. Colacicco G. Dajelli	Novembre 2021	T. Paoletti	Novembre 2021	ITALENERGIA S.p.A. Dipartimento Ambiente e Territorio di Roma - Viale dell'Industria 15 00187 Roma