


TRATTO A - CARTA DELLA VISUALITA'

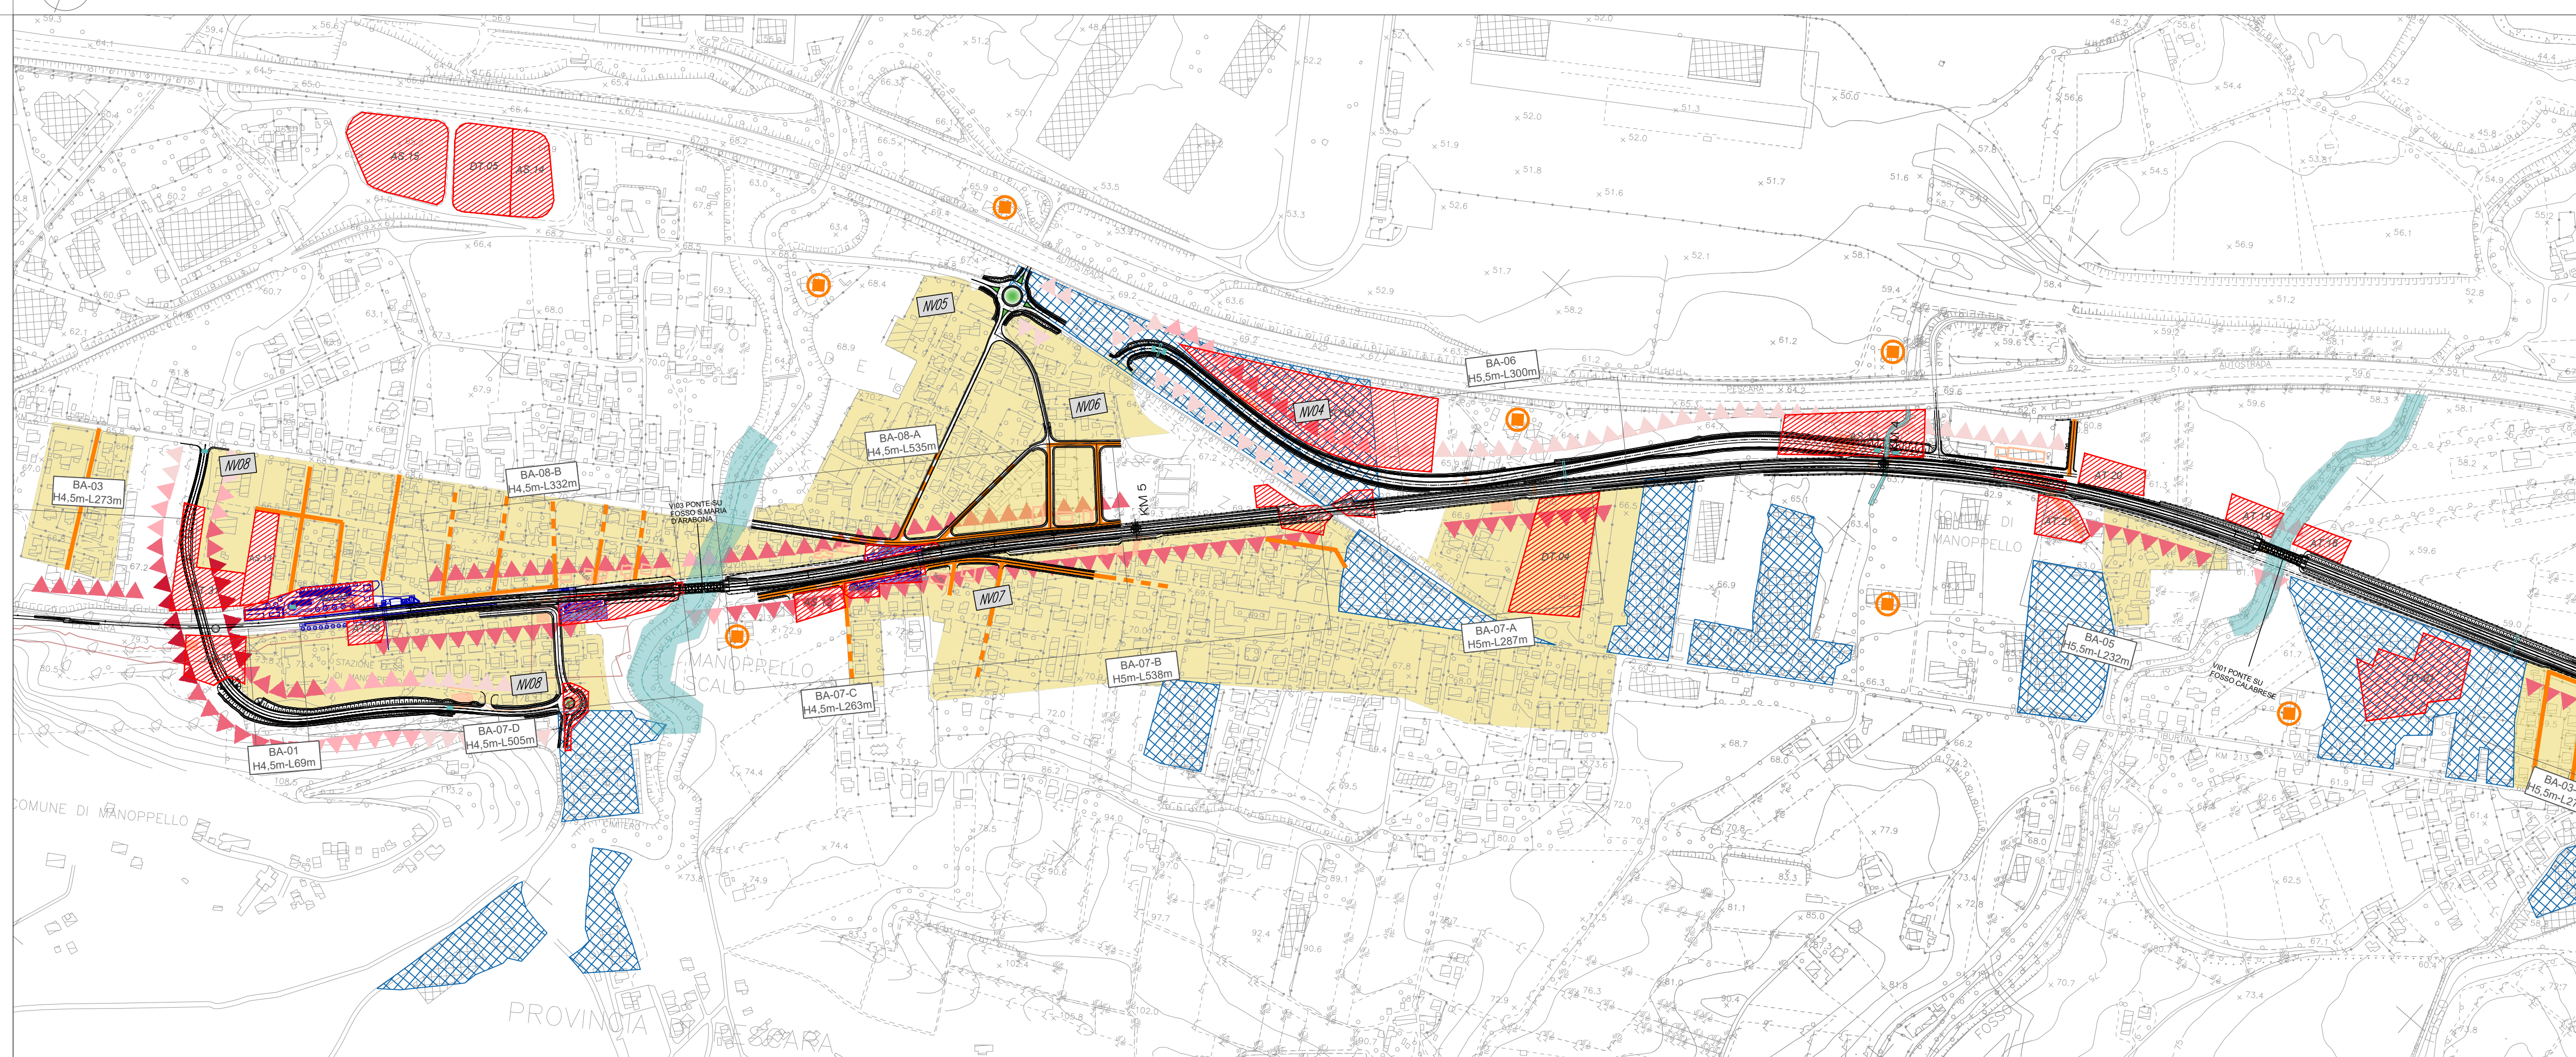

TRATTO B - CARTA DELLA VISUALITA'

LEGENDA

PERCETTORI

- PERCETTORI ISOLATI
Edifici isolati dai quali è potenzialmente visibile la linea ferroviaria e la viabilità a corollario
- TRATTI DI PERCEZIONE DINAMICA
Tratti di viabilità da cui si percepisce dinamicamente il paesaggio
- Visuali frammentate in ambito urbano

DETRATTORI DELLA QUALITA' DEL PAESAGGIO

- IMPIANTI, EDIFICIO E COMPLESSI INDUSTRIALI
Elementi che detraggono qualità al paesaggio percepito

PERCEZIONE POTENZIALE DELLE INFRASTRUTTURE LINEARI


CLASSIFICAZIONE

- NULLO O MOLTO POCO RILEVANTE
Tratti prevalentemente a raso, modestamente rilevati rispetto al piano di campagna
Altezze in rilevato normalmente assorbite e non emergenti sugli elementi che popolano le visuali percepite
- POCO RILEVANTE
Tratti mediamente rilevati rispetto al piano di campagna, rilevato basso
Altezze in rilevato parzialmente assorbite ed emergenti sugli elementi che popolano le visuali percepite
- MEDIAMENTE RILEVANTE
tratti in rilevato rispetto al piano di campagna
Altezze in rilevato emergenti sugli elementi che mediamente popolano le visuali percepite
- RILEVANTE
tratti in rilevato alto rispetto al piano di campagna
Altezze in rilevato emergenti sugli elementi che popolano le visuali percepite

TRACCIATO DI PROGETTO

- Demolizioni
- Tracciato ferroviario
- Nuova viabilità
- Barriere antirumore
- Opere connesse
- Sistemazioni idrauliche
- Aree di cantiere

KEY PLAN

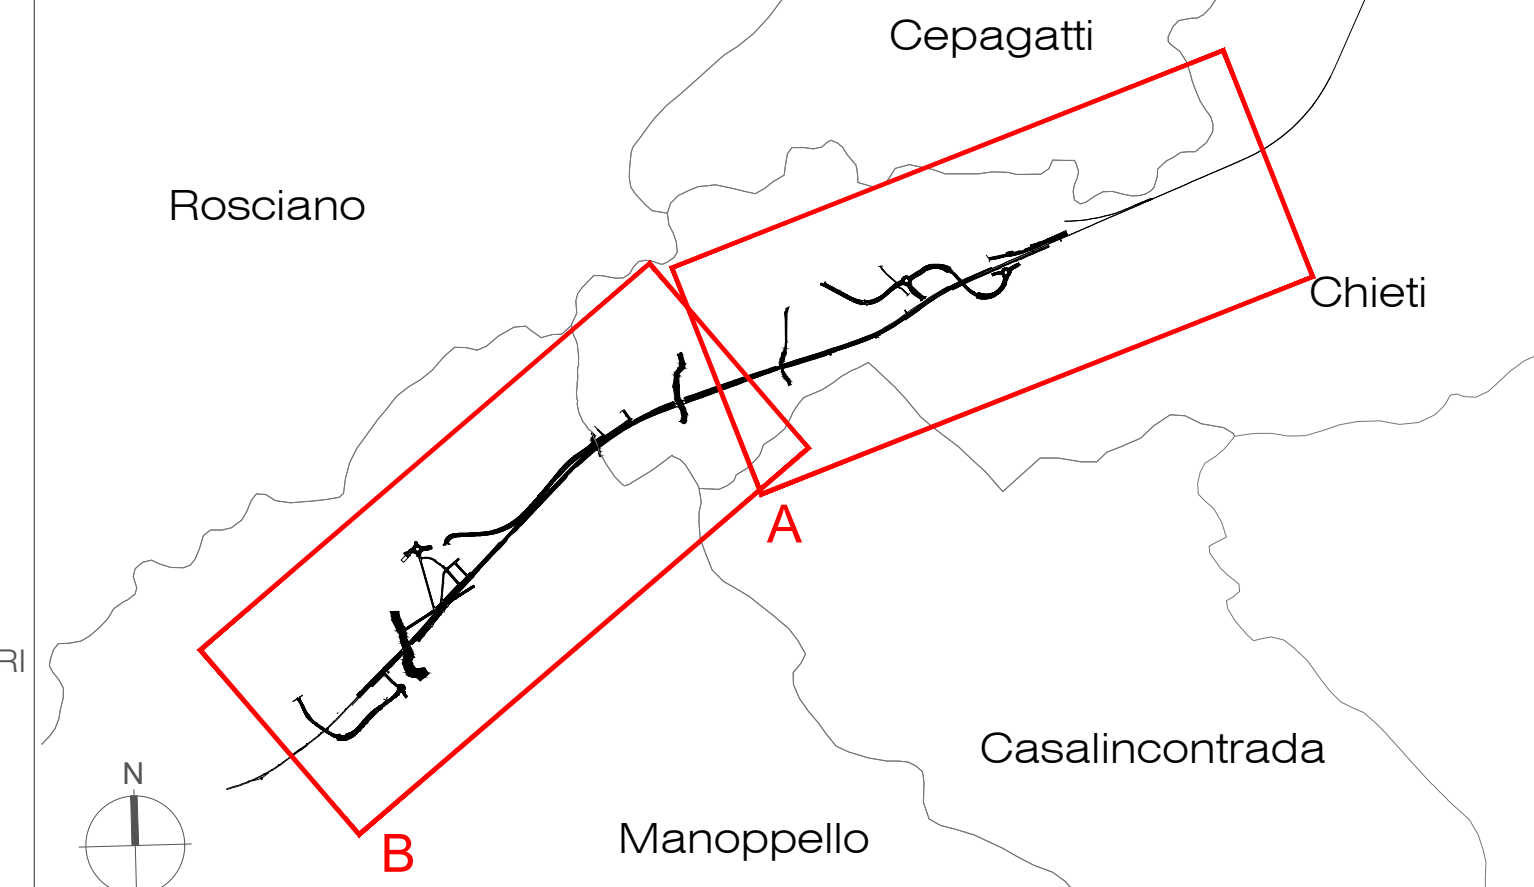

COMMITTENTE:



PROGETTAZIONE:



DIREZIONE TECNICA

U.O. ARCHITETTURA, AMBIENTE E TERRITORIO
S.O. AMBIENTE

PROGETTO DI FATTIBILITA' TECNICA ECONOMICA

VELOCIZZAZIONE DELLA LINEA ROMA - PESCARA
RADDOPPIO FERROVIARIO TRATTA INTERPORTO D'ABRUZZO -
MANOPPELLO

LOTTO 1

Studio di Impatto Ambientale

Carta della visualità

SCALA:

1: 5.000

COMMESSA LOTTO FASE ENTE TIPO DOC. OPERA/DISCIPLINA Progr. REV.

IA96 00 R 22 N5 SA0001 005 B

Rev.	Descrizione	Redatto	Data	Verificato	Data	Approvato	Data	Autorizzato Data
A	Emissione esecutiva	M. Mulè	Settembre 2021	F. Demarini L. Colacicco G. Dajelli	Settembre 2021	T. Paolletti	Settembre 2021	C. Esolani Novembre 2021
B	Revisione a seguito richieste RFI	M. Mulè	Novembre 2021	F. Demarini L. Colacicco G. Dajelli	Novembre 2021	T. Paolletti	Novembre 2021	ITALFERR S.p.A. Dott. Carlo Esolani Ufficio di Roma, Segreteria Provinciale di Roma, Via V. Veneto, 100 00187 Roma