

## LEGENDA STUDIO ARCHEOLOGICO

### TIPI DI PRESENZE ARCHEOLOGICHE

- AREA DI MATERIALE MOBILE
- VILLA/INSEDIAMENTO RUSTICO
- RITROVAMENTO SPORADICO
- NECROPOLI/AREA AD USO FUNERARIO
- GIACIMENTO PREISTORICO
- INSEDIAMENTO
- INFRASTRUTTURA VIARIA
- STRUTTURA PER IL CULTO
- DEPOSIZIONE DI MATERIALE
- INFRASTRUTTURA DI SERVIZIO
- TOPONIMO

### CRONOLOGIA

- Età preistorica
- Età protostorica
- Età preromana
- Età romana
- Età medievale
- Età moderna/contemporanea
- Età non determinata

- IPOTESI DI TRACCIATO VIARIO
- TRATTURI

AREE DI INTERESSE ARCHEOLOGICO (da Carta Archeologica PTCP Pescara, 2004)

### AREE TECNICHE E DI CANTIERE


- CB - CAMPO BASE
- CO - CANTIERE OPERATIVO
- AT - AREA TECNICA PER OPERA
- AS - AREA DI STOCCAGGIO
- DT - DEPOSITO TERRE
- AR - CANTIERE ARMAMENTO E TECNOLOGIE

Opere in progetto

Demolizioni

### PARTI D'OPERA

- RILEVATI
- TRINCEE
- STAZIONI FERROVIARIE
- VIADOTTI/PIONTI FERROVIARI
- CAVALCAFERROVIA
- SOTTOSTAZIONI ELETTRICHE
- FABBRICATI TECNOLOGICI
- PIAZZALI TECNOLOGICI
- VIABILITÀ STRADALI
- SOTTOPASSI
- TOMBINI FERROVIA

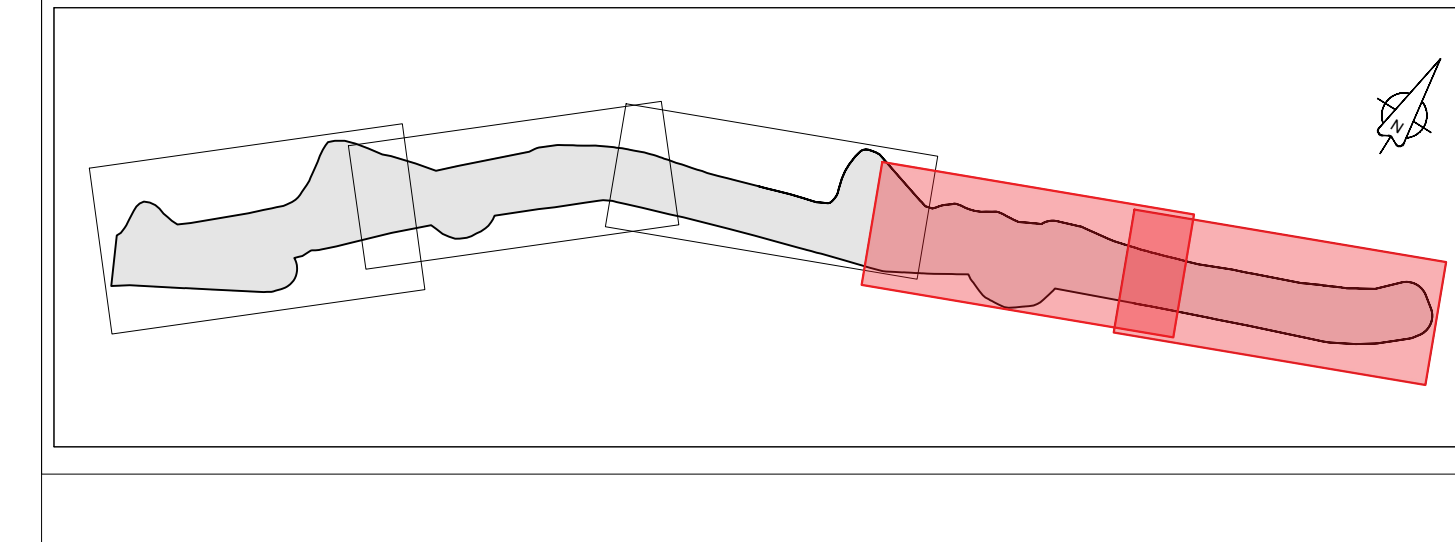

COMMITTENTE:

PROGETTAZIONE:

DIREZIONE TECNICA  
U.O. ARCHITETTURA, AMBIENTE E TERRITORIO

PROGETTO FATTIBILITÀ TECNICA ECONOMICA

VELOCIZZAZIONE DELLA LINEA ROMA - PESCARA

RADDOPPIO FERROVIARIO  
TRATTA INTERPORTO-MANOPELLO  
LOTTO 1

STUDIO ARCHEOLOGICO.  
UBICAZIONE DELLE PRESENZE ARCHEOLOGICHE  
RISPETTO AI TRATTI D'OPERA IN PROGETTO

SCALA:  
1:2000

COMMESSA	LOTTO	FASE	ENTE	TIPO DOC.	OPERA/DISCIPLINA	PROGR.	REV.
IA96	00	R	22	N6	AH0001	004	A

Rev.	Descrizione	Redatto	Data	Verificato	Data	Approvato	Data	Autorizzato Data
A	Emissione a seguito della approvazione del CS	M.C. Capone	Genno 2022	A. Prognone	Genno 2022	T. Pajetti	Genno 2022	M. Comandini Genno 2022