



8.3 m

3,3m

h= 3,2 m

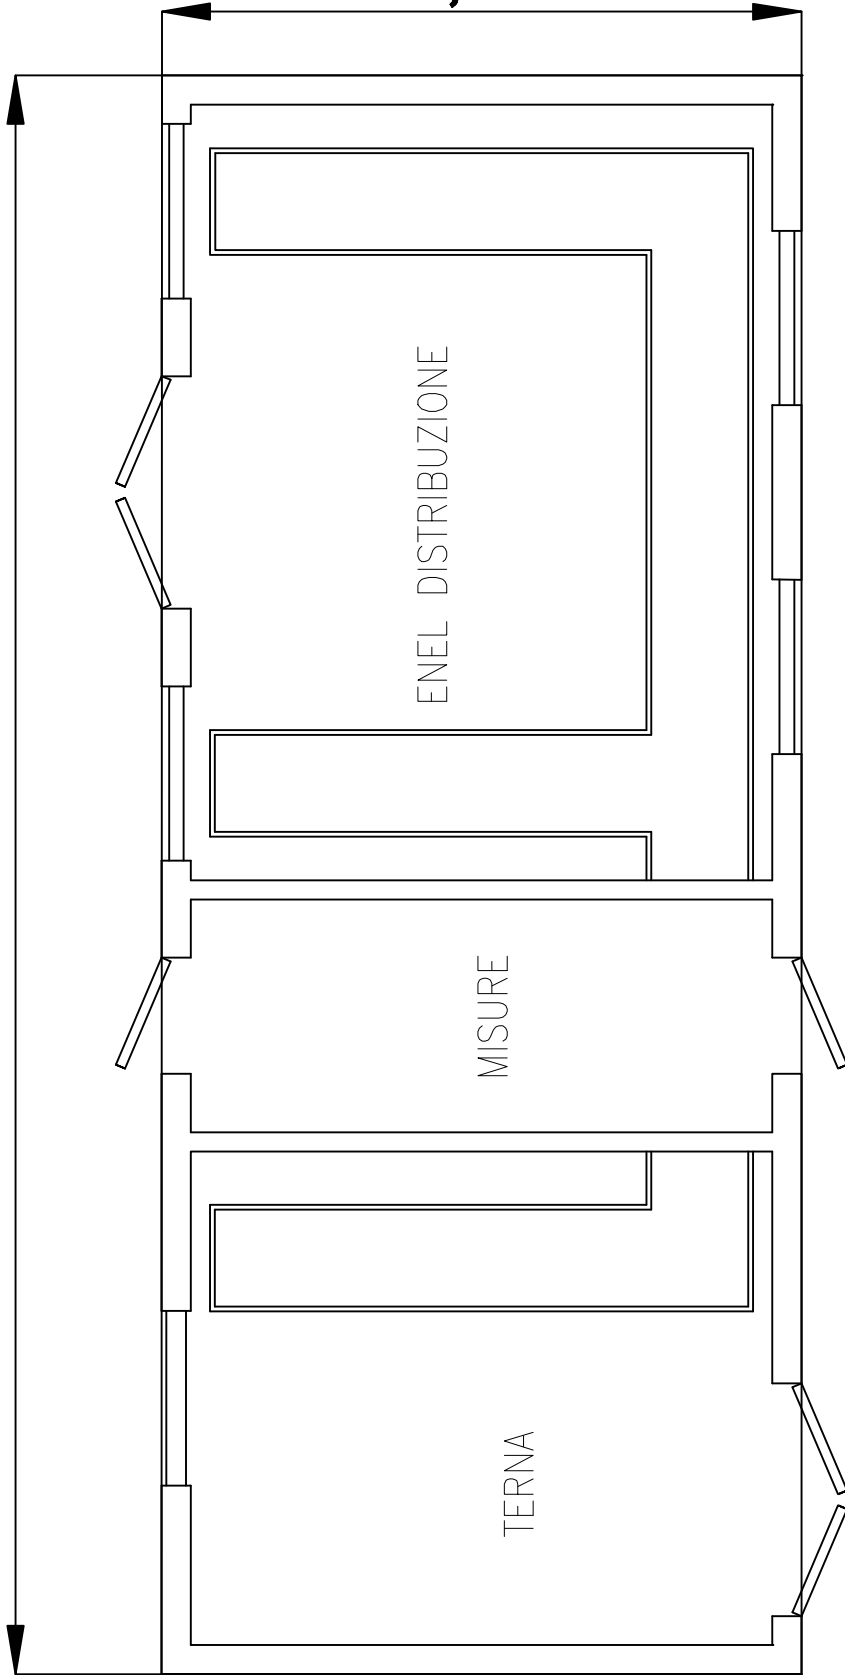

REVISIONI DEL FOGLIO				TITOLO			
				 Stazione elettrica di Ragusa Edificio consegna MT			
				NOME DEL FILE	CODIFICA DELL'ELABORATO	FOGLIO	SEGUE FG.
00	Lug. 11	F. Pelone	INCARICATO		ITMADI11043	1	
N.	DATA						