


**KEYPLAN**

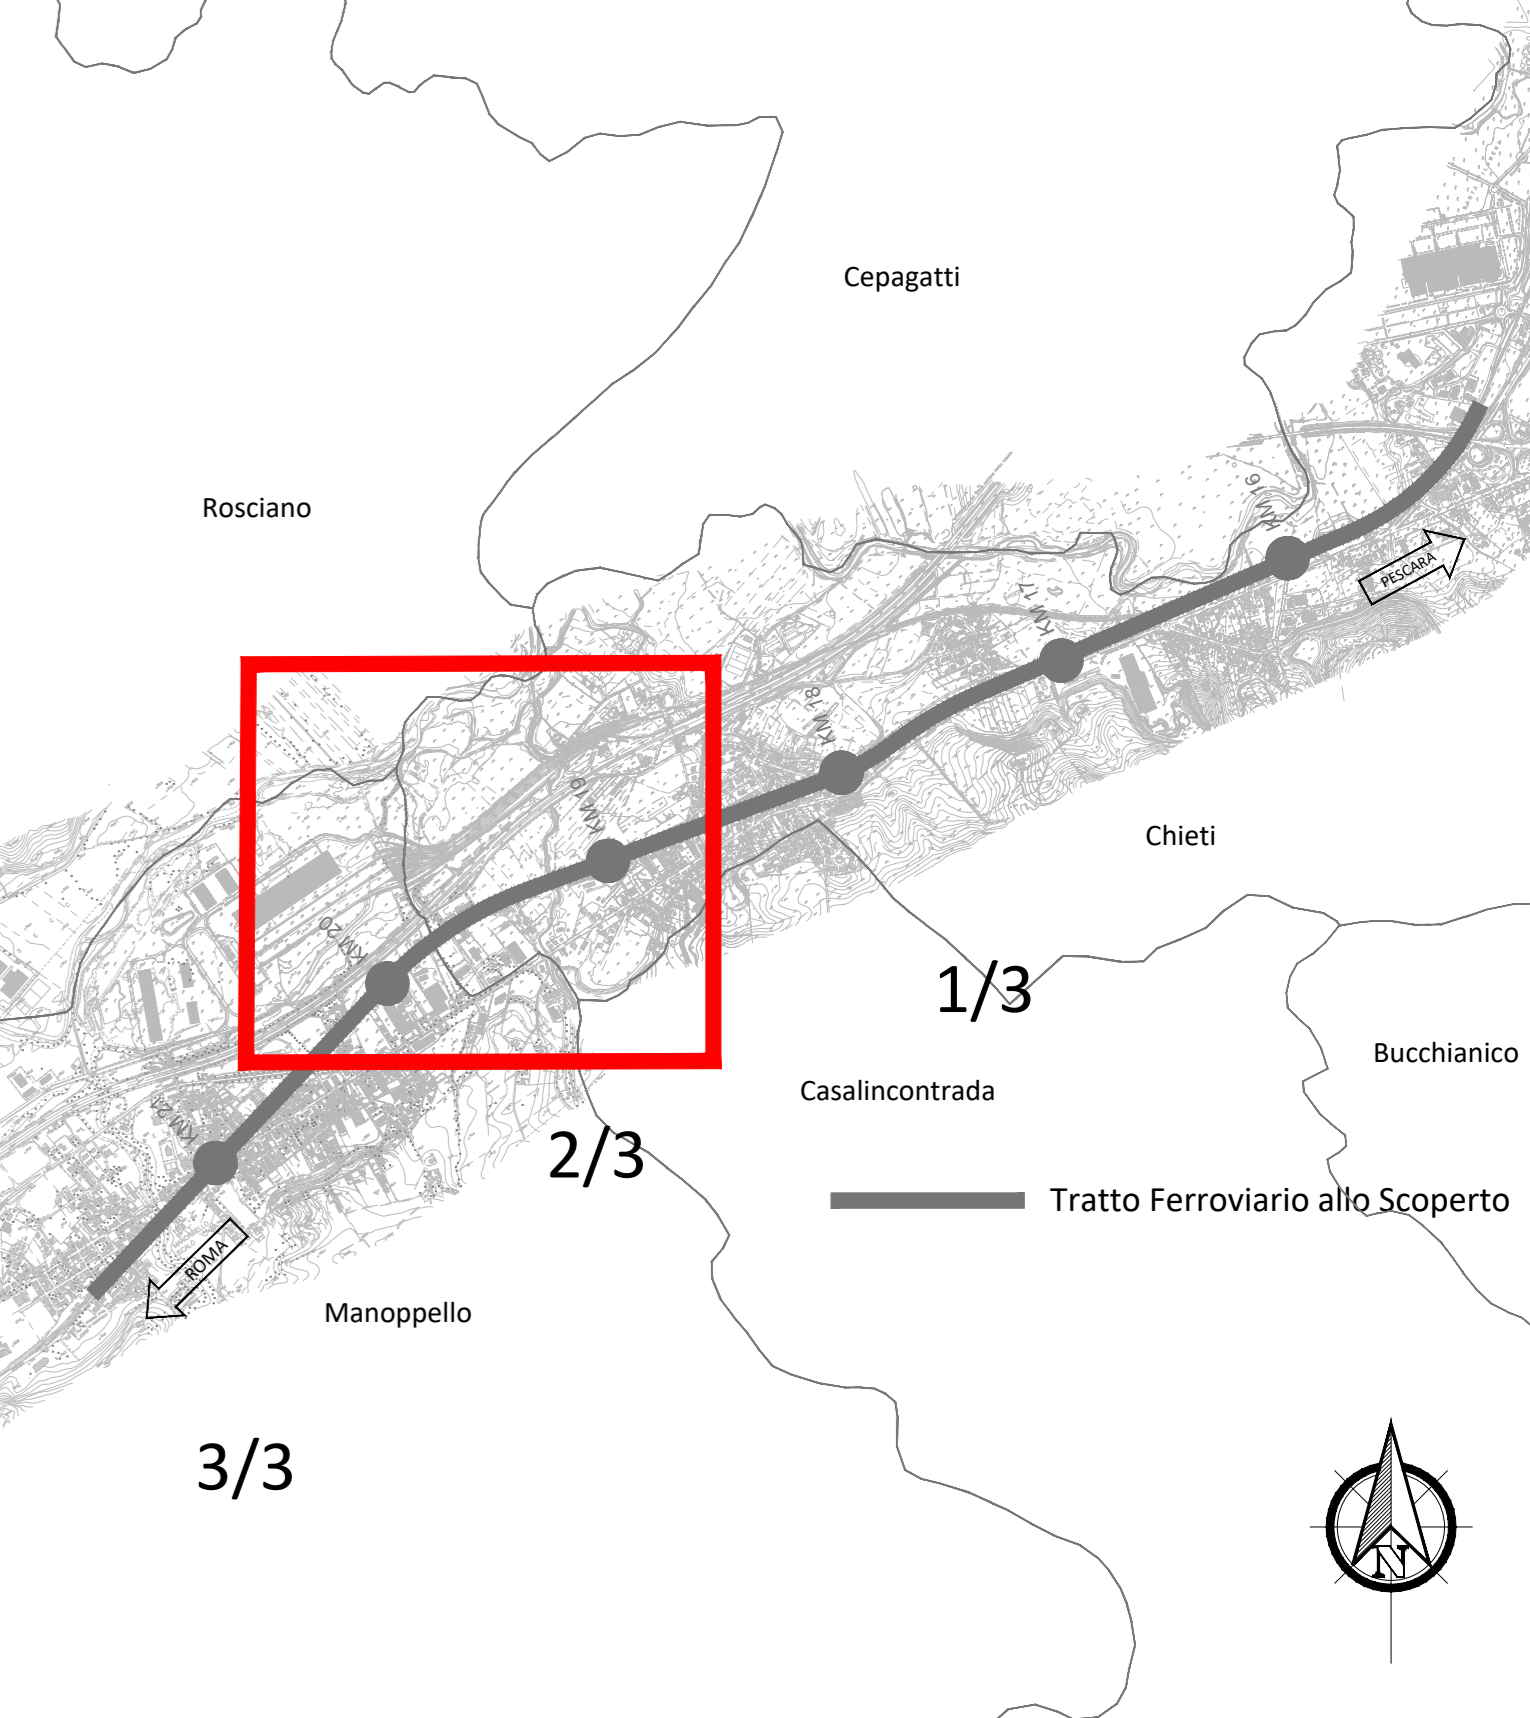

**LEGENDA**

**IDENTIFICATIVO RICETTORE**

1xxx P	Numero riceettore fascia A / lato sinistro Numero di piani del riceettore	2xxx P	Numero riceettore fascia A / lato destro Numero di piani del riceettore
3xxx P	Numero riceettore fascia B / lato sinistro Numero di piani del riceettore	4xxx P	Numero riceettore fascia B / lato destro Numero di piani del riceettore
5xxx P	Numero riceettore fascia esterna / lato sinistro Numero di piani del riceettore	6xxx P	Numero riceettore fascia esterna / lato destro Numero di piani del riceettore
7xxx P	Numero riceettore per la sola Componente Vibrazione Numero di piani del riceettore		

**DESTINAZIONE D'USO RICETTORE**

Commerciale e servizi	Residenziale	Asili, Scuole ed Università
Industriale ed artigianale	Monumento religioso	Ospedali e case di cura
Pertinenza FS	Ruderi, Dimessi, Box e Depositi	Zone ad uso residenziale di espansione
Fabbricati espropriati/in demolizione	X - Facciata cieca (senza infissi)	

**FASCE DI PERTINENZA ACUSTICA FERROVIARIA - D.P.R. 18/11/1998 n.459**

Fascia A (200 m per lato da binario esterno)	Fascia B (100 m per lato da binario esterno)
Ambito di studio zonizzazione acustica (200 m per lato da binario esterno)	Limite Studio Acustico

**FASCE DI PERTINENZA ACUSTICA DI INFRASTRUTTURE STRADALI CONCURSUALI - D.P.R. 30/04/2004 n.142**

Fascia per strada di Tipo A (C6S)	Fascia B (100 m per lato da binario esterno)
-----------------------------------	--

**MOSAICO PIANI DI CLASSIFICAZIONE ACUSTICA COMUNALE (PCCA)**

PCCA ai sensi della L.447/95

Classe I	Classe IV
Classe II	Classe V
Classe III	Classe VI

**POSTAZIONI DI MONITORAGGIO RUMORE E VIBRAZIONI**

Misura rumore: COD

Misura vibrazioni: COD

COMMITTENTE:

PROGETTAZIONE:

DIREZIONE TECNICA  
U.O. ARCHITETTURA, AMBIENTE E TERRITORIO  
S.O. AMBIENTE  
PROGETTO FATTIBILITA' TECNICO ECONOMICA

VELOCIZZAZIONE DELLA LINEA ROMA - PESCARA  
RADDOPPIO FERROVIARIO TRATTA INTERPORTO D'ABRUZZO - MANOPPELLO (LOTTO 1)

STUDIO ACUSTICO  
Planimetria localizzazione dei ricettori censiti Tav. 2/3

SCALA: 1:2.000

COMMESSA	LOTTO	FASE	ENTE	TIPO DOC.	OPERA/DISCIPLINA	PROGR.	REV.		
IA96	00	R	22	P6	IM0004	002	B		
Revis.	Descrizione	Redatto	Data	Verificato	Data	Approvato	Data	Autorizzato	Data
A	Emissione Definitiva	M. Mili	Apr. 2021	A. Corrao	Apr. 2021	T. Paoletti	Apr. 2021	C. Esposito	Nov. 2021
B	Revisione a seguito richieste RFI	M. Mili	Nov. 2021	A. Corrao	Nov. 2021	T. Paoletti	Nov. 2021		