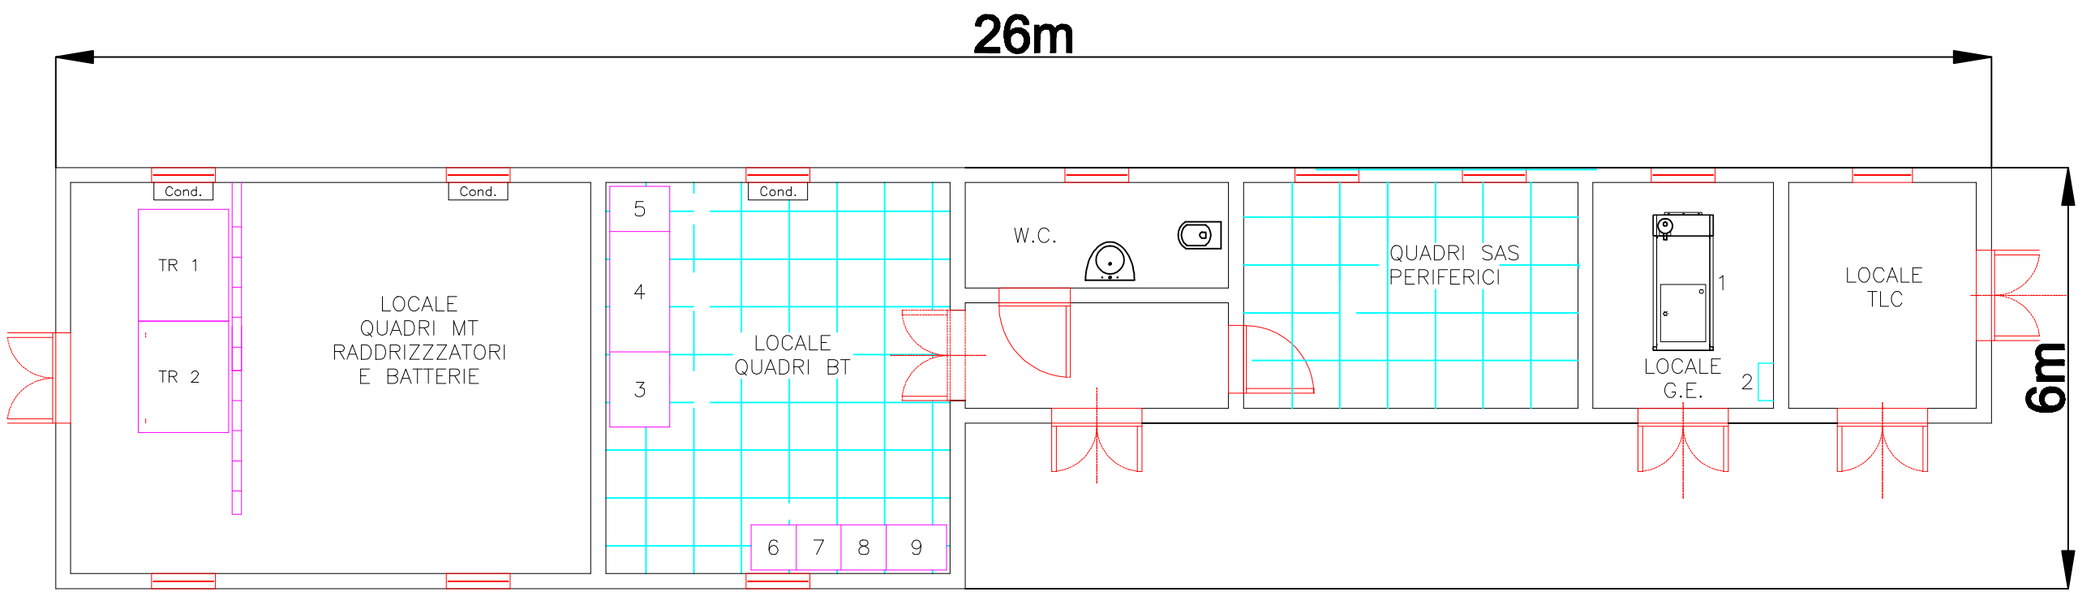

h= 4,3 m

					00	Lug. 11	F.Palone	
					N.	DATA	INCARICATO	REVISIONI DEL FOGLIO

Terna

TITOLO

Stazione elettrica di Ragusa
Edificio SPCC e servizi ausiliari

NOME DEL FILE	CODIFICA DELL'ELABORATO	FOGLIO	SEGUE FG.
	ITMADI11041	1	