

COMMITTENTE:



PROGETTAZIONE:



**DIREZIONE GENERALE**

**U.O. ARCHITETTURA, AMBIENTE E TERRITORIO**

**S.O. AMBIENTE**

**PROGETTO FATTIBILITA' TECNICA ECONOMICA**

**VELOCIZZAZIONE DELLA LINEA ROMA – PESCARA**

**RADDOPPIO FERROVIARIO TRATTA INTERPORTO D'ABRUZZO - MANOPPELLO**

**LOTTO 1**

**ANALISI VINCOLI E PIANIFICAZIONE URBANISTICA**

Allegato I - Beni Paesaggistici e Aree Protette

SCALA:

-

COMMESSA	LOTTO	FASE	ENTE	TIPO DOC	OPERA/DISCIPLINA	PROGR	REV
I A 9 6	0 0	R	2 2	R H	I M 0 0 0 0	0 0 1	B

Rev.	Descrizione	Redatto	Data	Verificato	Data	Approvato	Data	Autorizzato Data
A	Emissione esecutiva	M. Mulè	Settembre 2021	F. Demarinis L. Colacillo G. Dajelli	Settembre 2021	T. Paoletti	Settembre 2021	C. Erpolani Novembre 2021
B	Revisione a seguito di richieste RFI	M. Mulè	Novembre 2021	F. Demarinis L. Colacillo G. Dajelli	Novembre 2021	T. Paoletti	Novembre 2021	ITALFERR S.p.A. Dott.ssa Carolina Ercolani Ordine Agrotecnici e Agrotecnici Laureati di Roma, Rieti e Viterbo n. 645

File: IA9600R22RHIM0000001B.doc

n. Elab.:



VELOCIZZAZIONE DELLA LINEA ROMA – PESCARA.  
RADDOPPIO FERROVIARIO TRATTA INTERPORTO D'ABRUZZO-  
MANOPPELLO  
LOTTO 1

ANALISI VINCOLI E PIANIFICAZIONE URBANISTICA  
ALLEGATO I - BENI PAESAGGISTICI VINCOLATI


PROGETTO	LOTTO	CODIFICA	DOCUMENTO	REV.	FOGLIO
IA96	00	R 22 RH	IM 0000 001	B	2 di 21

## ALLEGATO I


### Ricognizione dei beni paesaggistici vincolati

Immobili e aree di interesse pubblico elencate all'art. 136 del D.Lgs 42/2004

**BENI PAESAGGISTICI VINCOLATI ex ART 136 del D.lgs 42/2004**

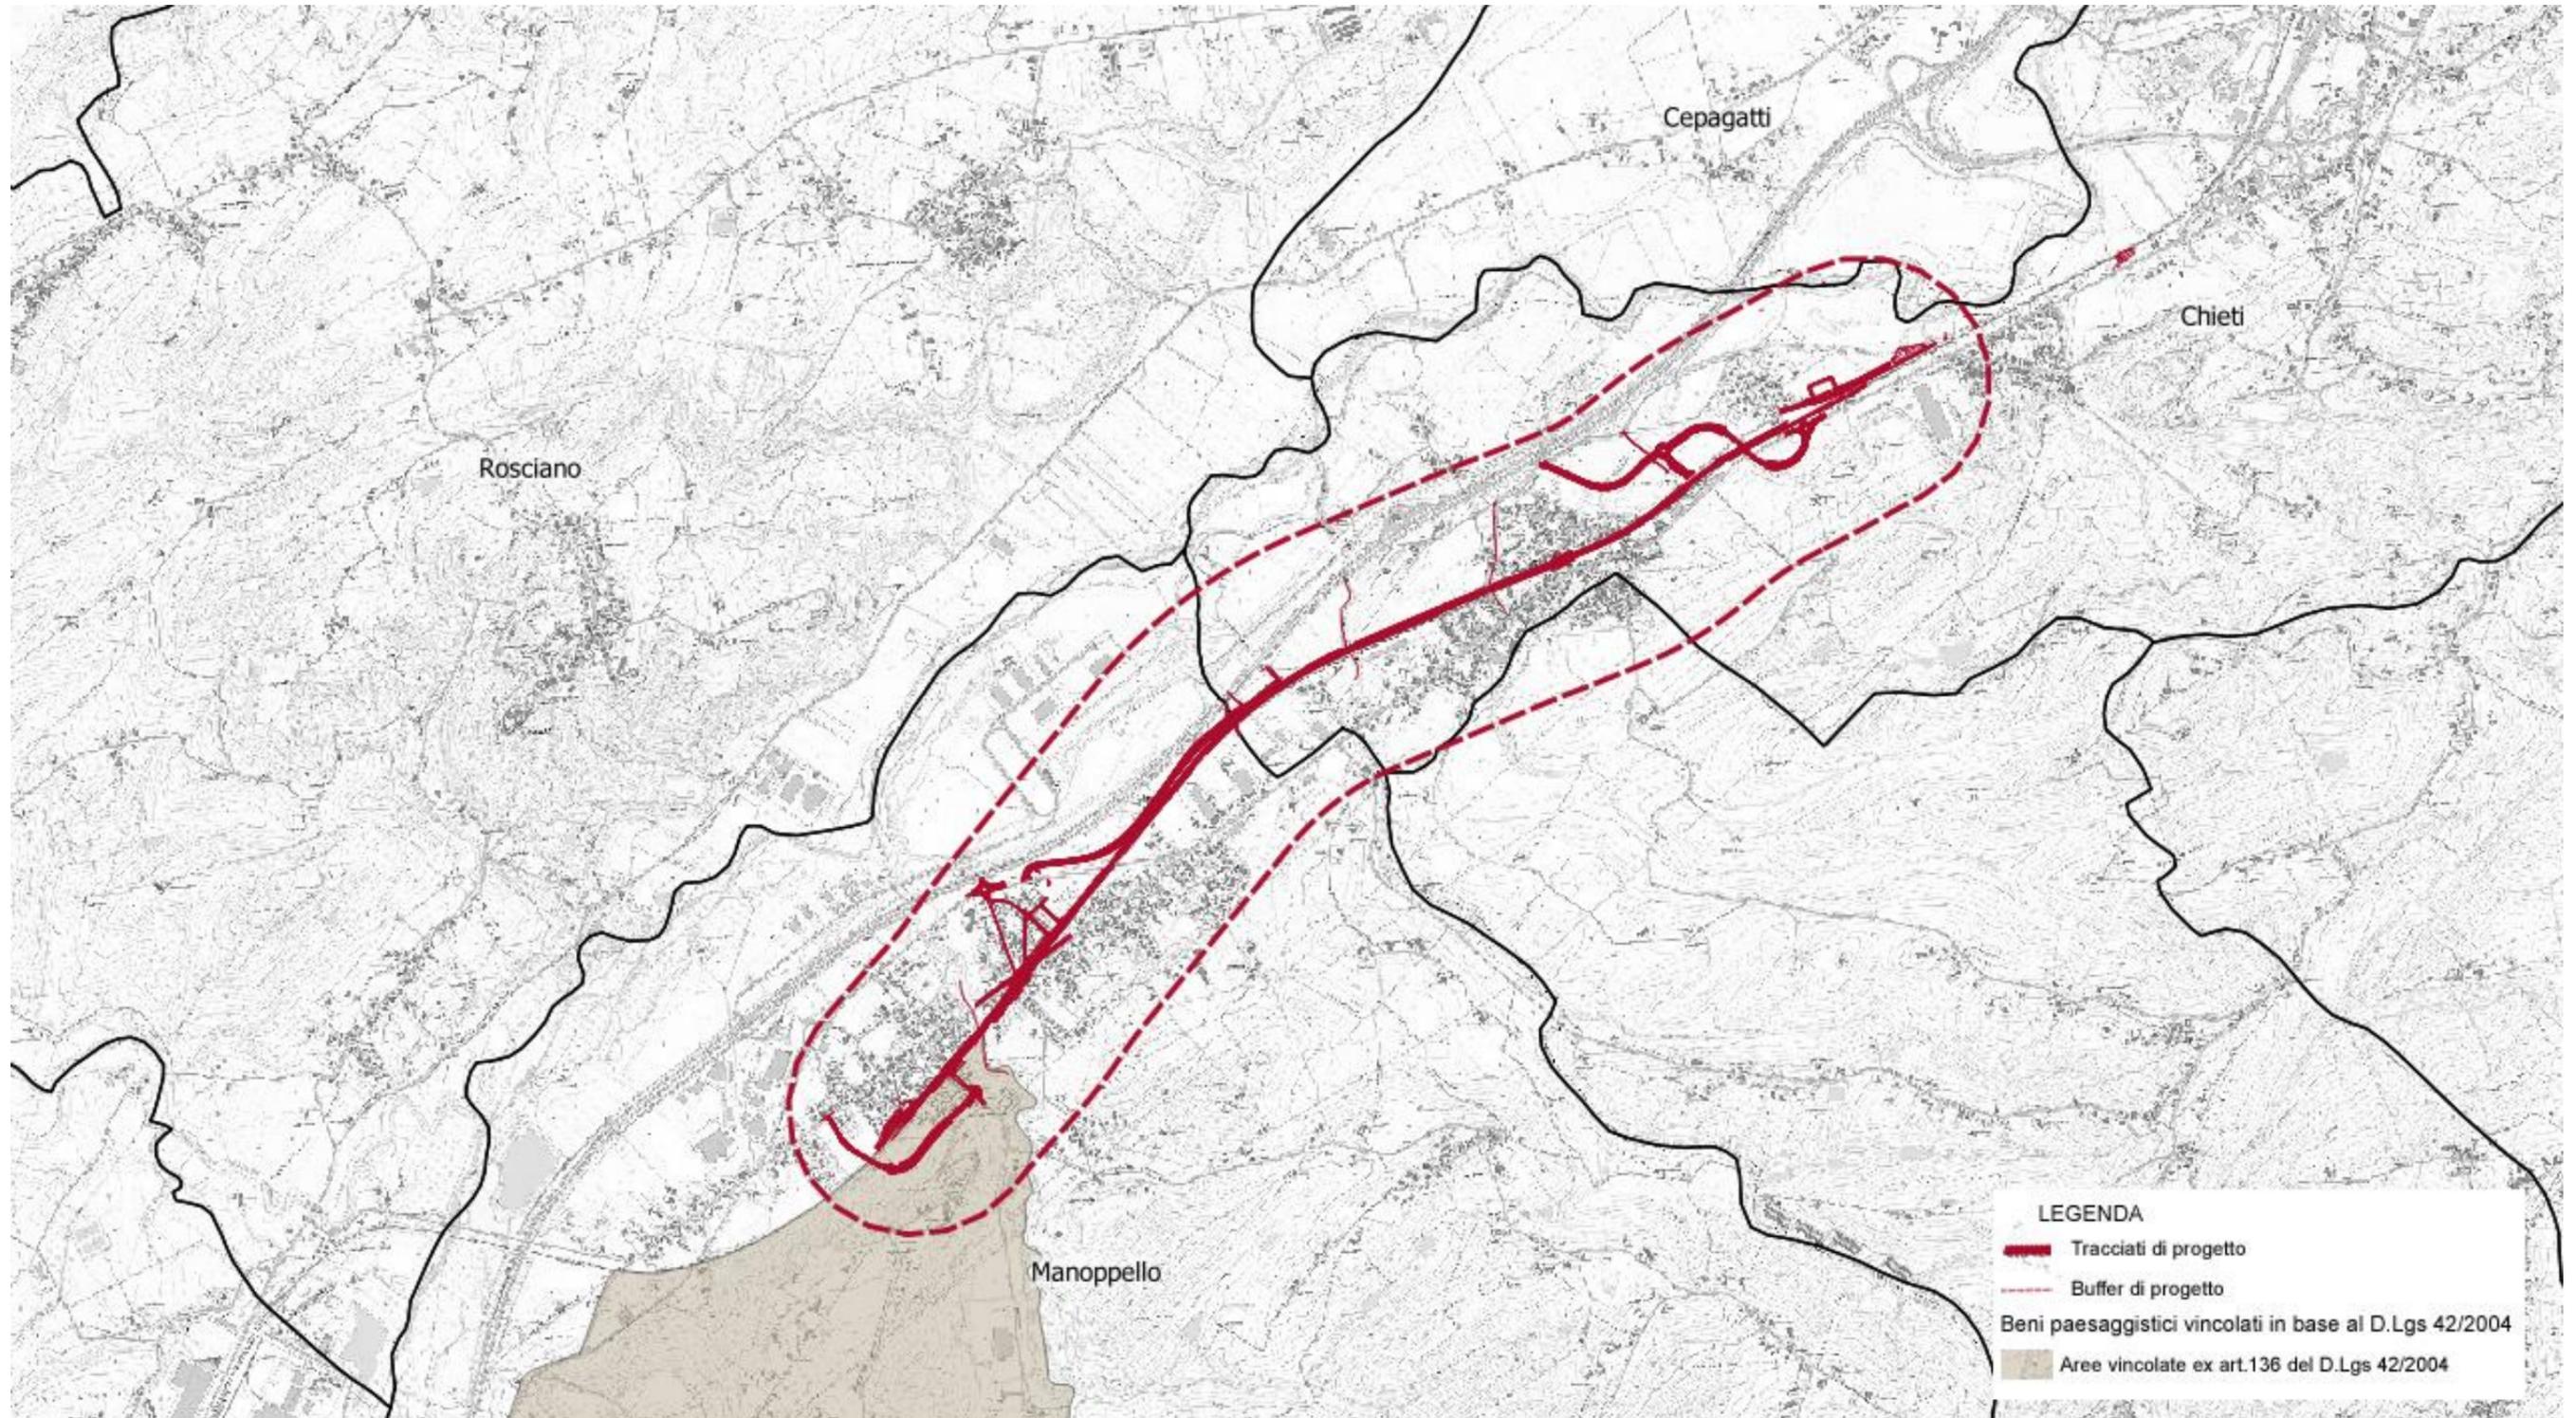

**BENI PAESAGGISTICI VINCOLATI ex ART 136 del D.lgs 42/2004**

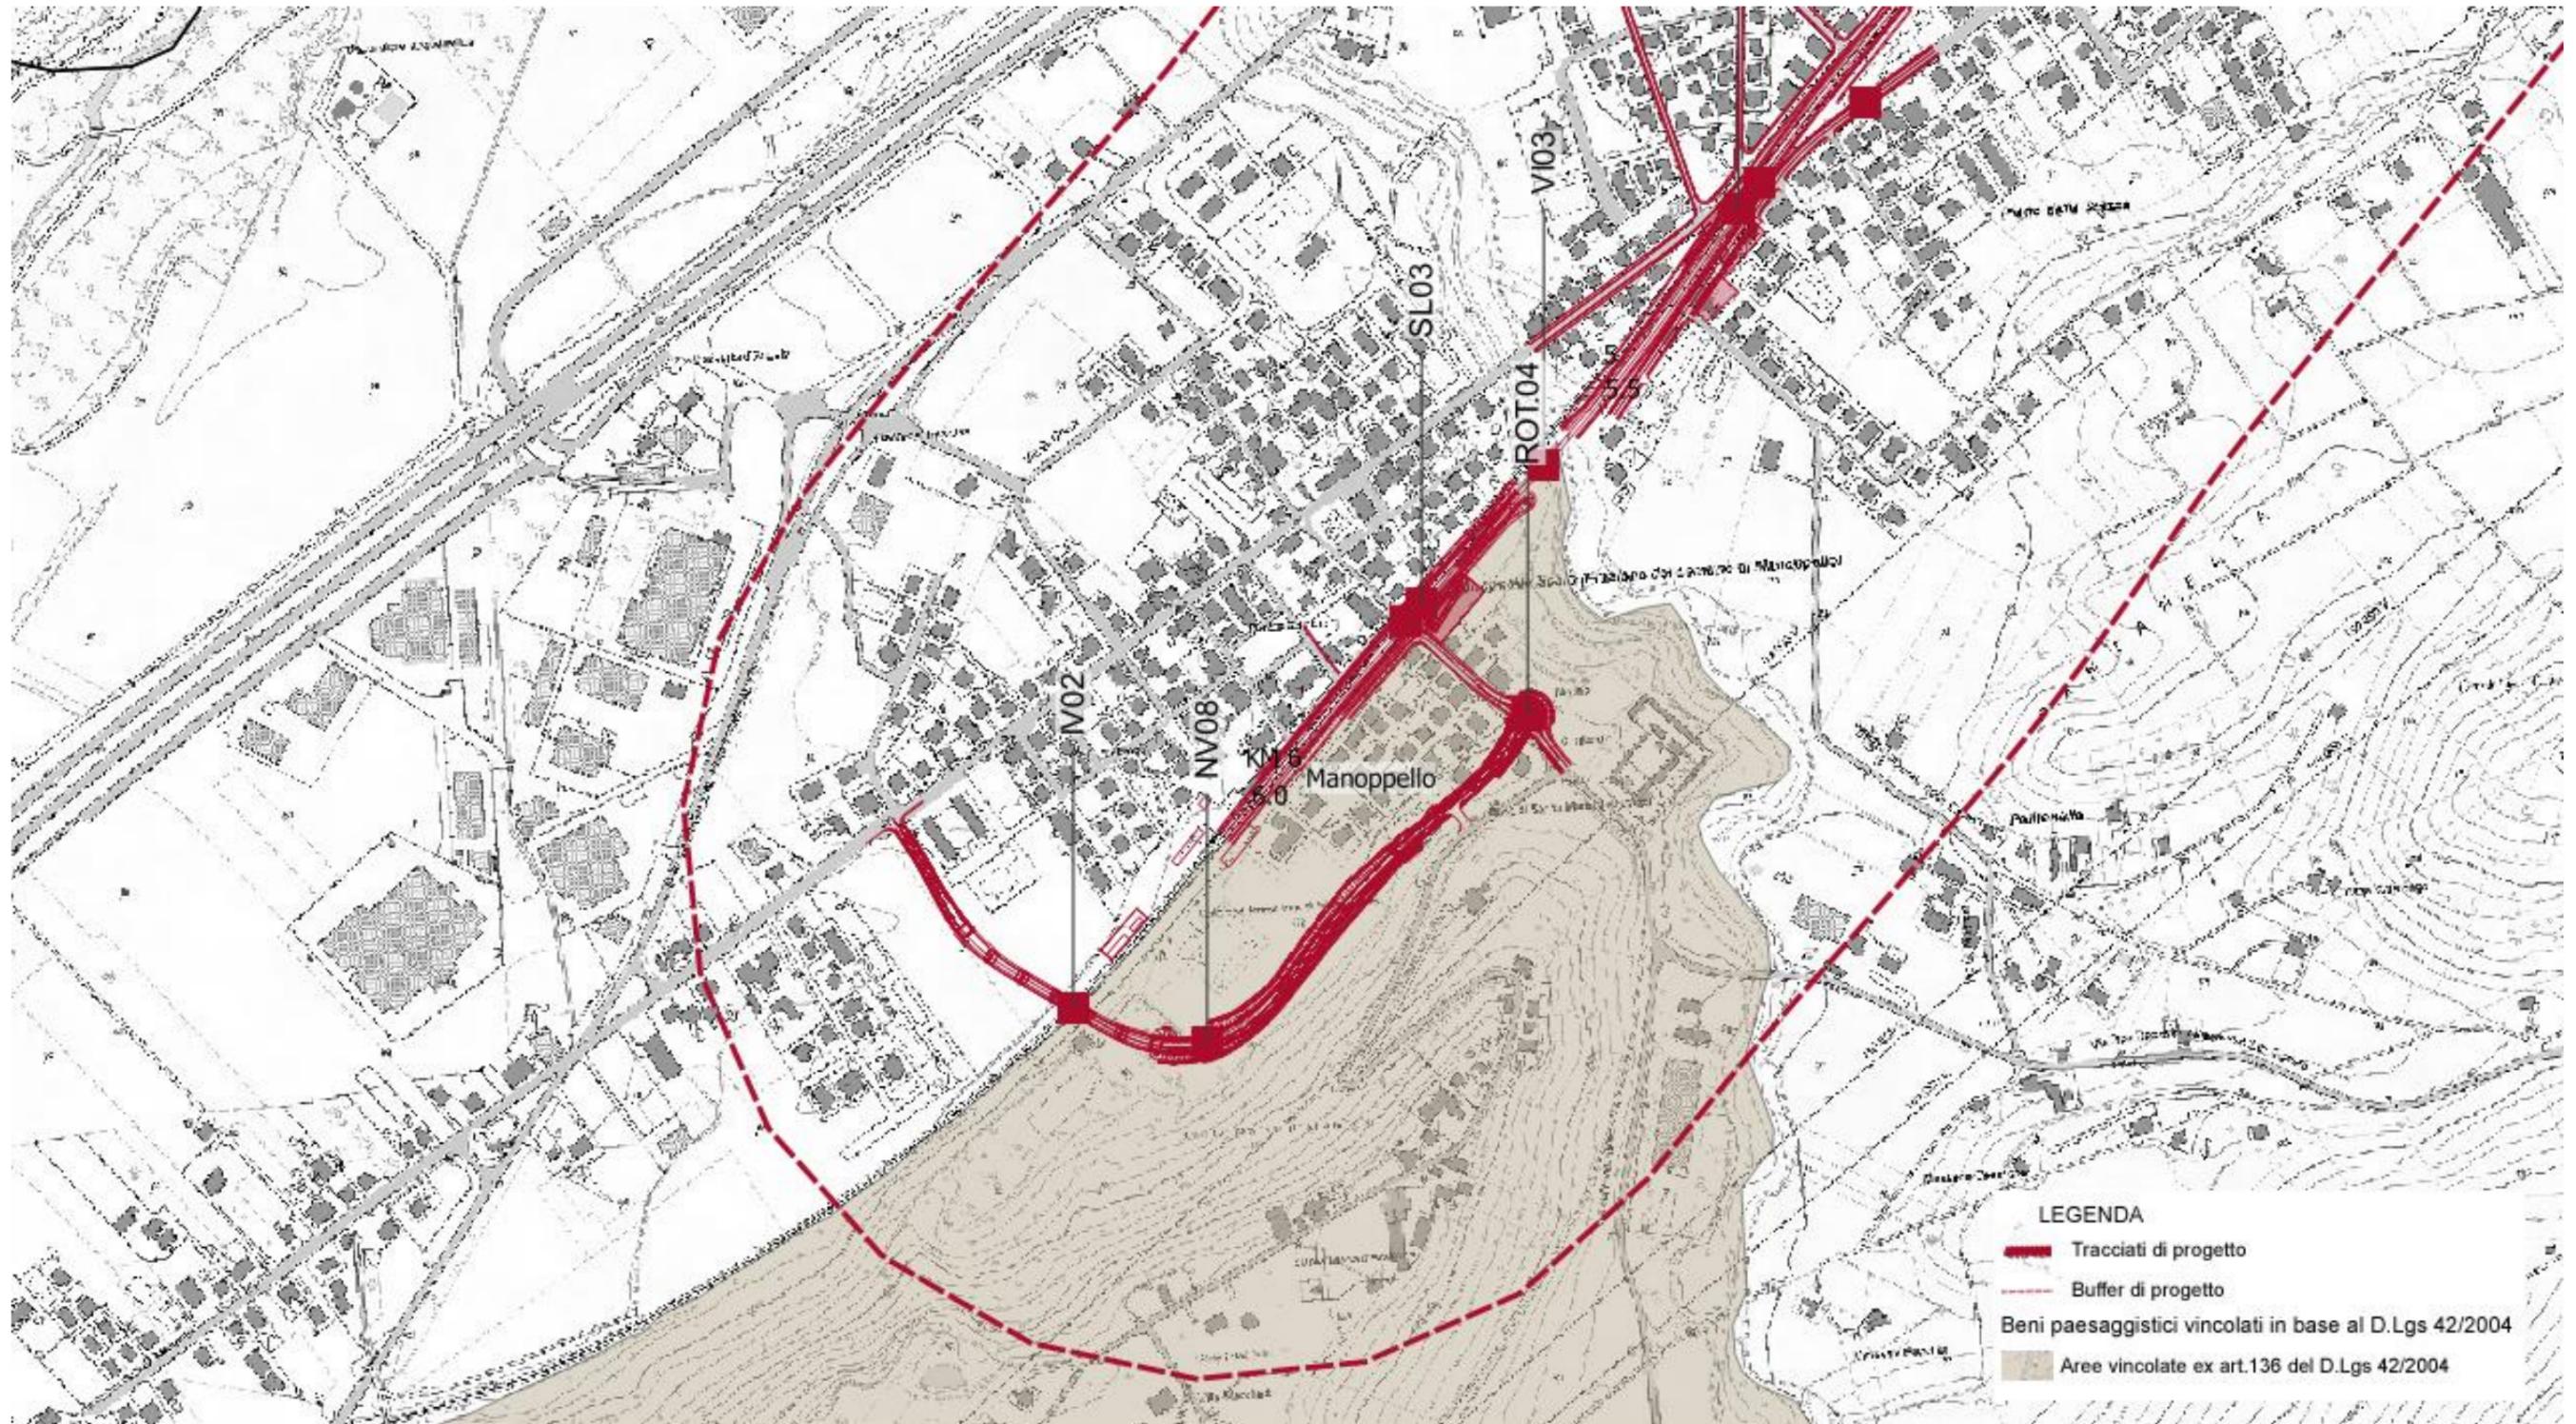

**LEGENDA**

-  Tracciati di progetto
-  Buffer di progetto
-  Beni paesaggistici vincolati in base al D.Lgs 42/2004
-  Aree vincolate ex art.136 del D.Lgs 42/2004



VELOCIZZAZIONE DELLA LINEA ROMA – PESCARA.  
RADDOPPIO FERROVIARIO TRATTA INTERPORTO D'ABRUZZO-  
MANOPPELLO  
LOTTO 1


**ANALISI VINCOLI E PIANIFICAZIONE URBANISTICA**  
ALLEGATO I - BENI PAESAGGISTICI VINCOLATI


PROGETTO	LOTTO	CODIFICA	DOCUMENTO	REV.	FOGLIO
IA96	00	R 22 RH	IM 0000 001	B	5 di 21

## Ricognizione dei beni paesaggistici vincolati

Aree tutelate per legge elencate all'art 142 del D.Lgs 42/200

**BENI PAESAGGISTICI VINCOLATI ex ART 142 del D.lgs 42/2004**

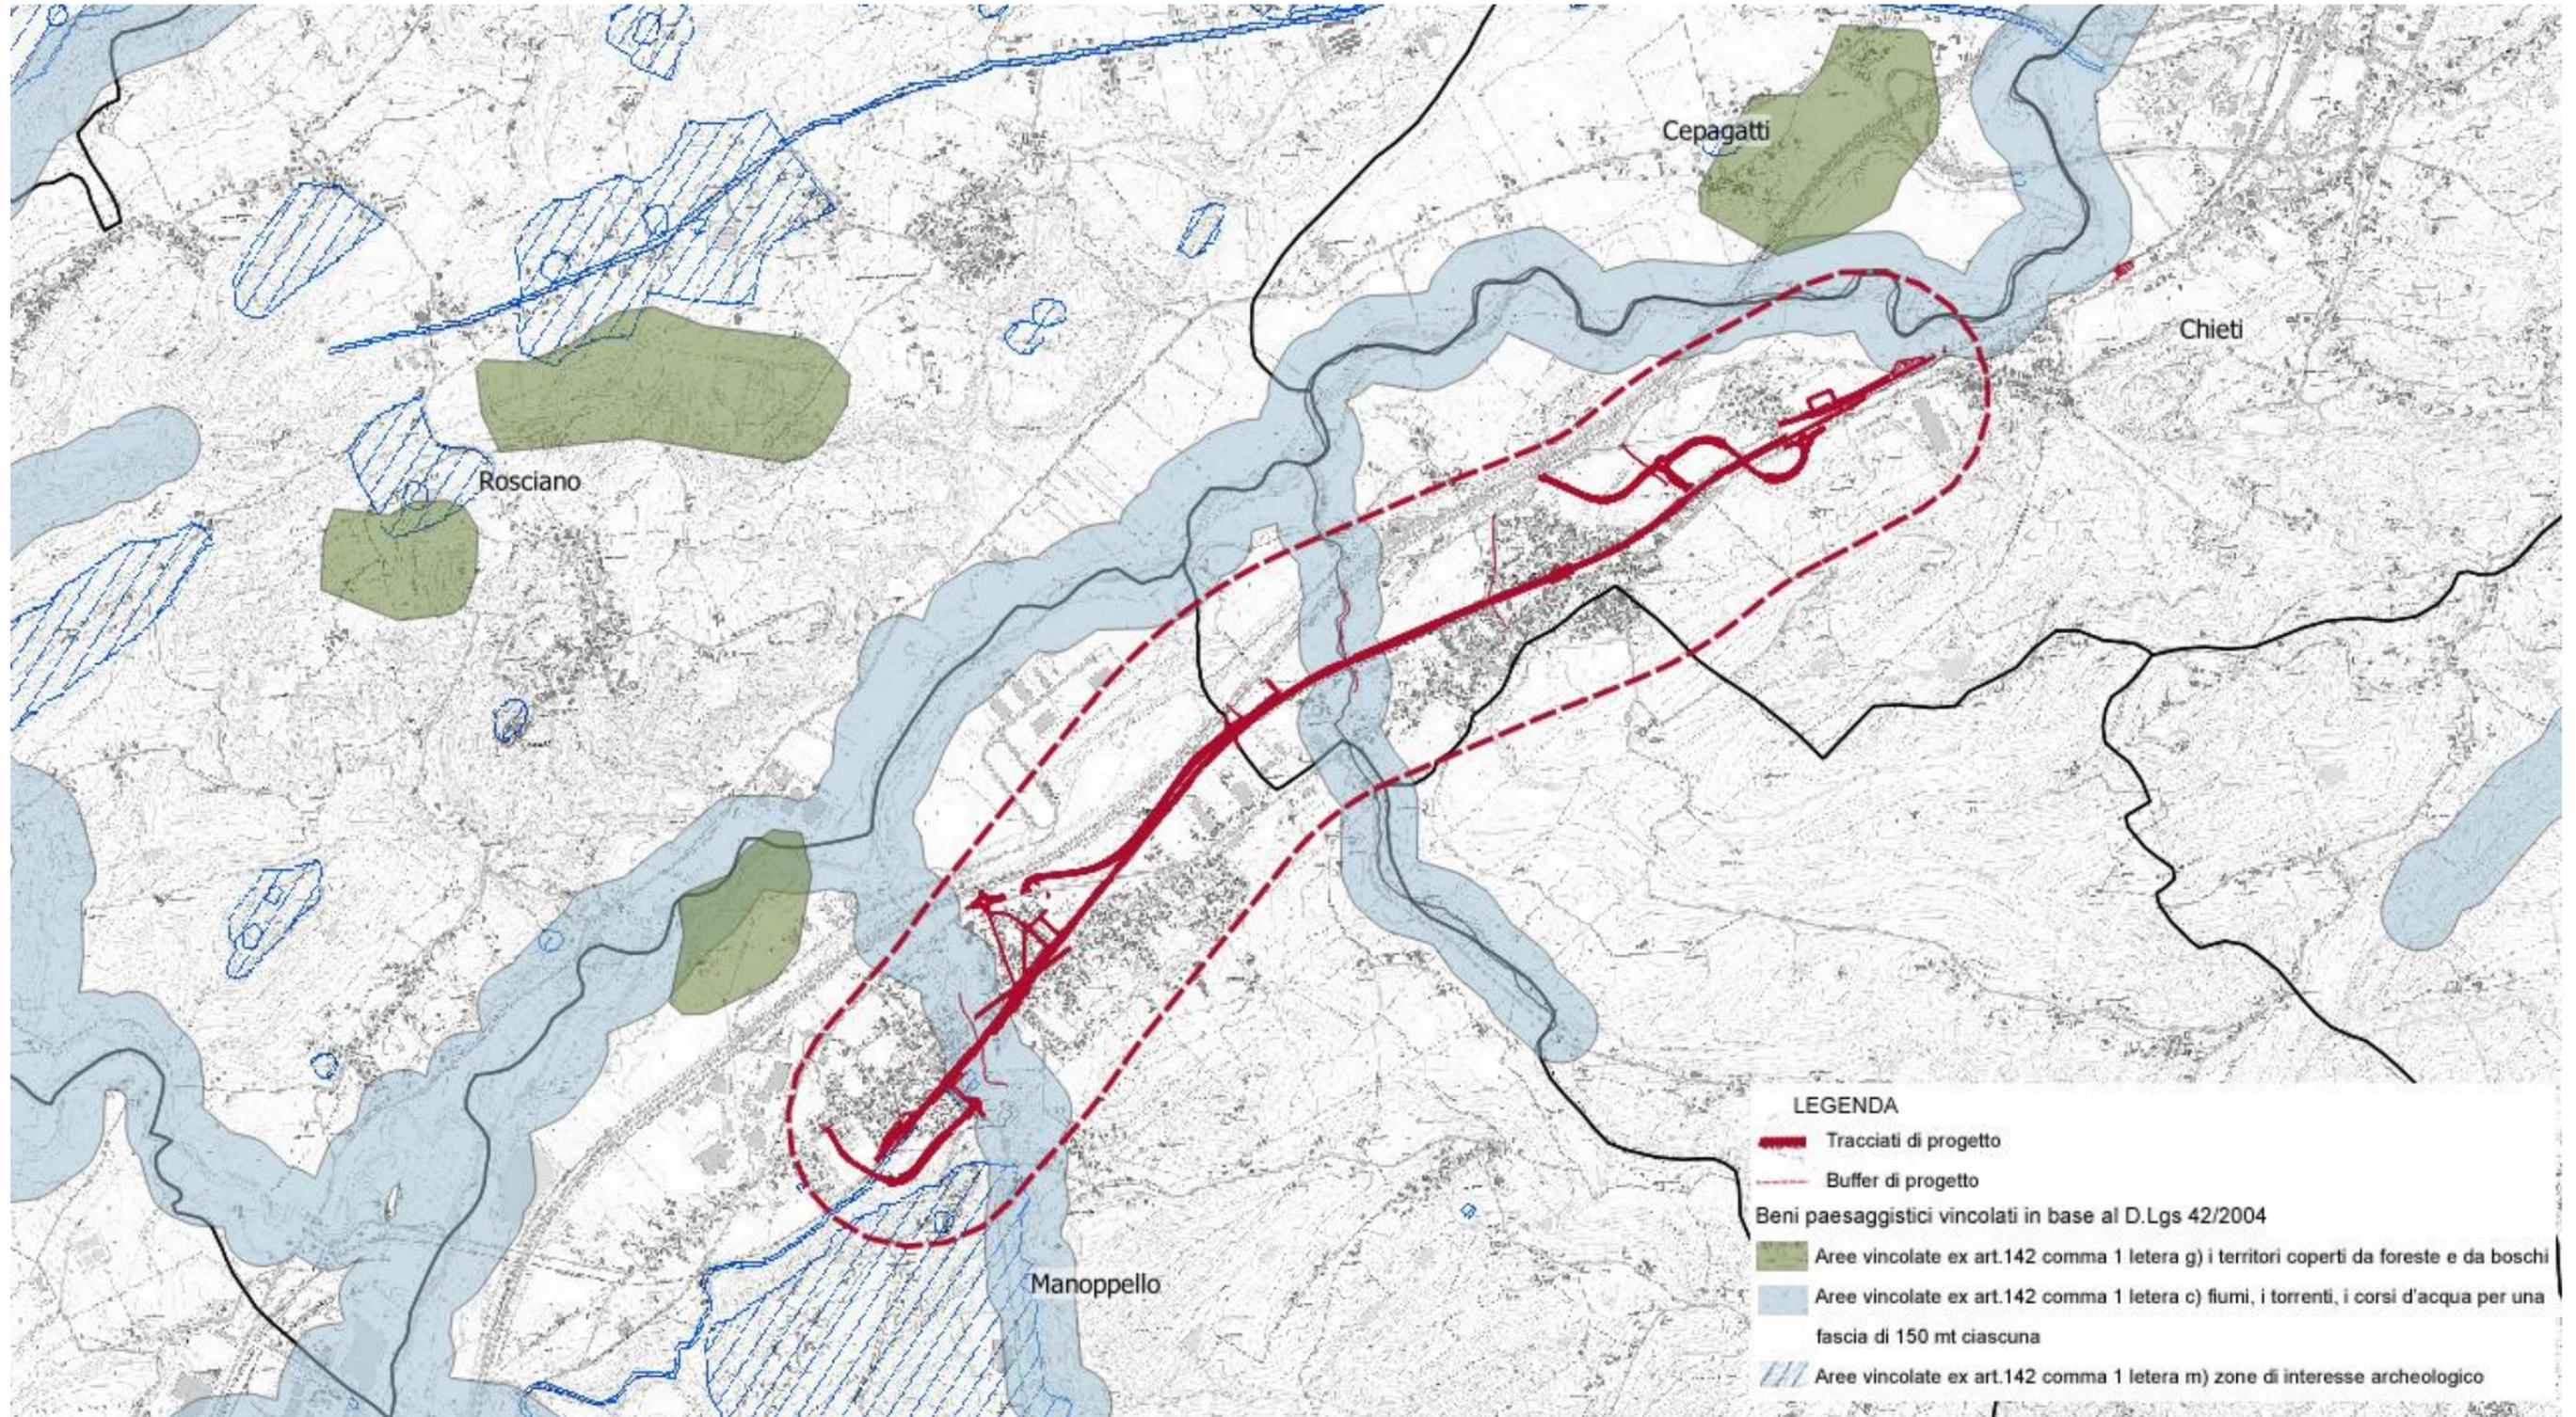


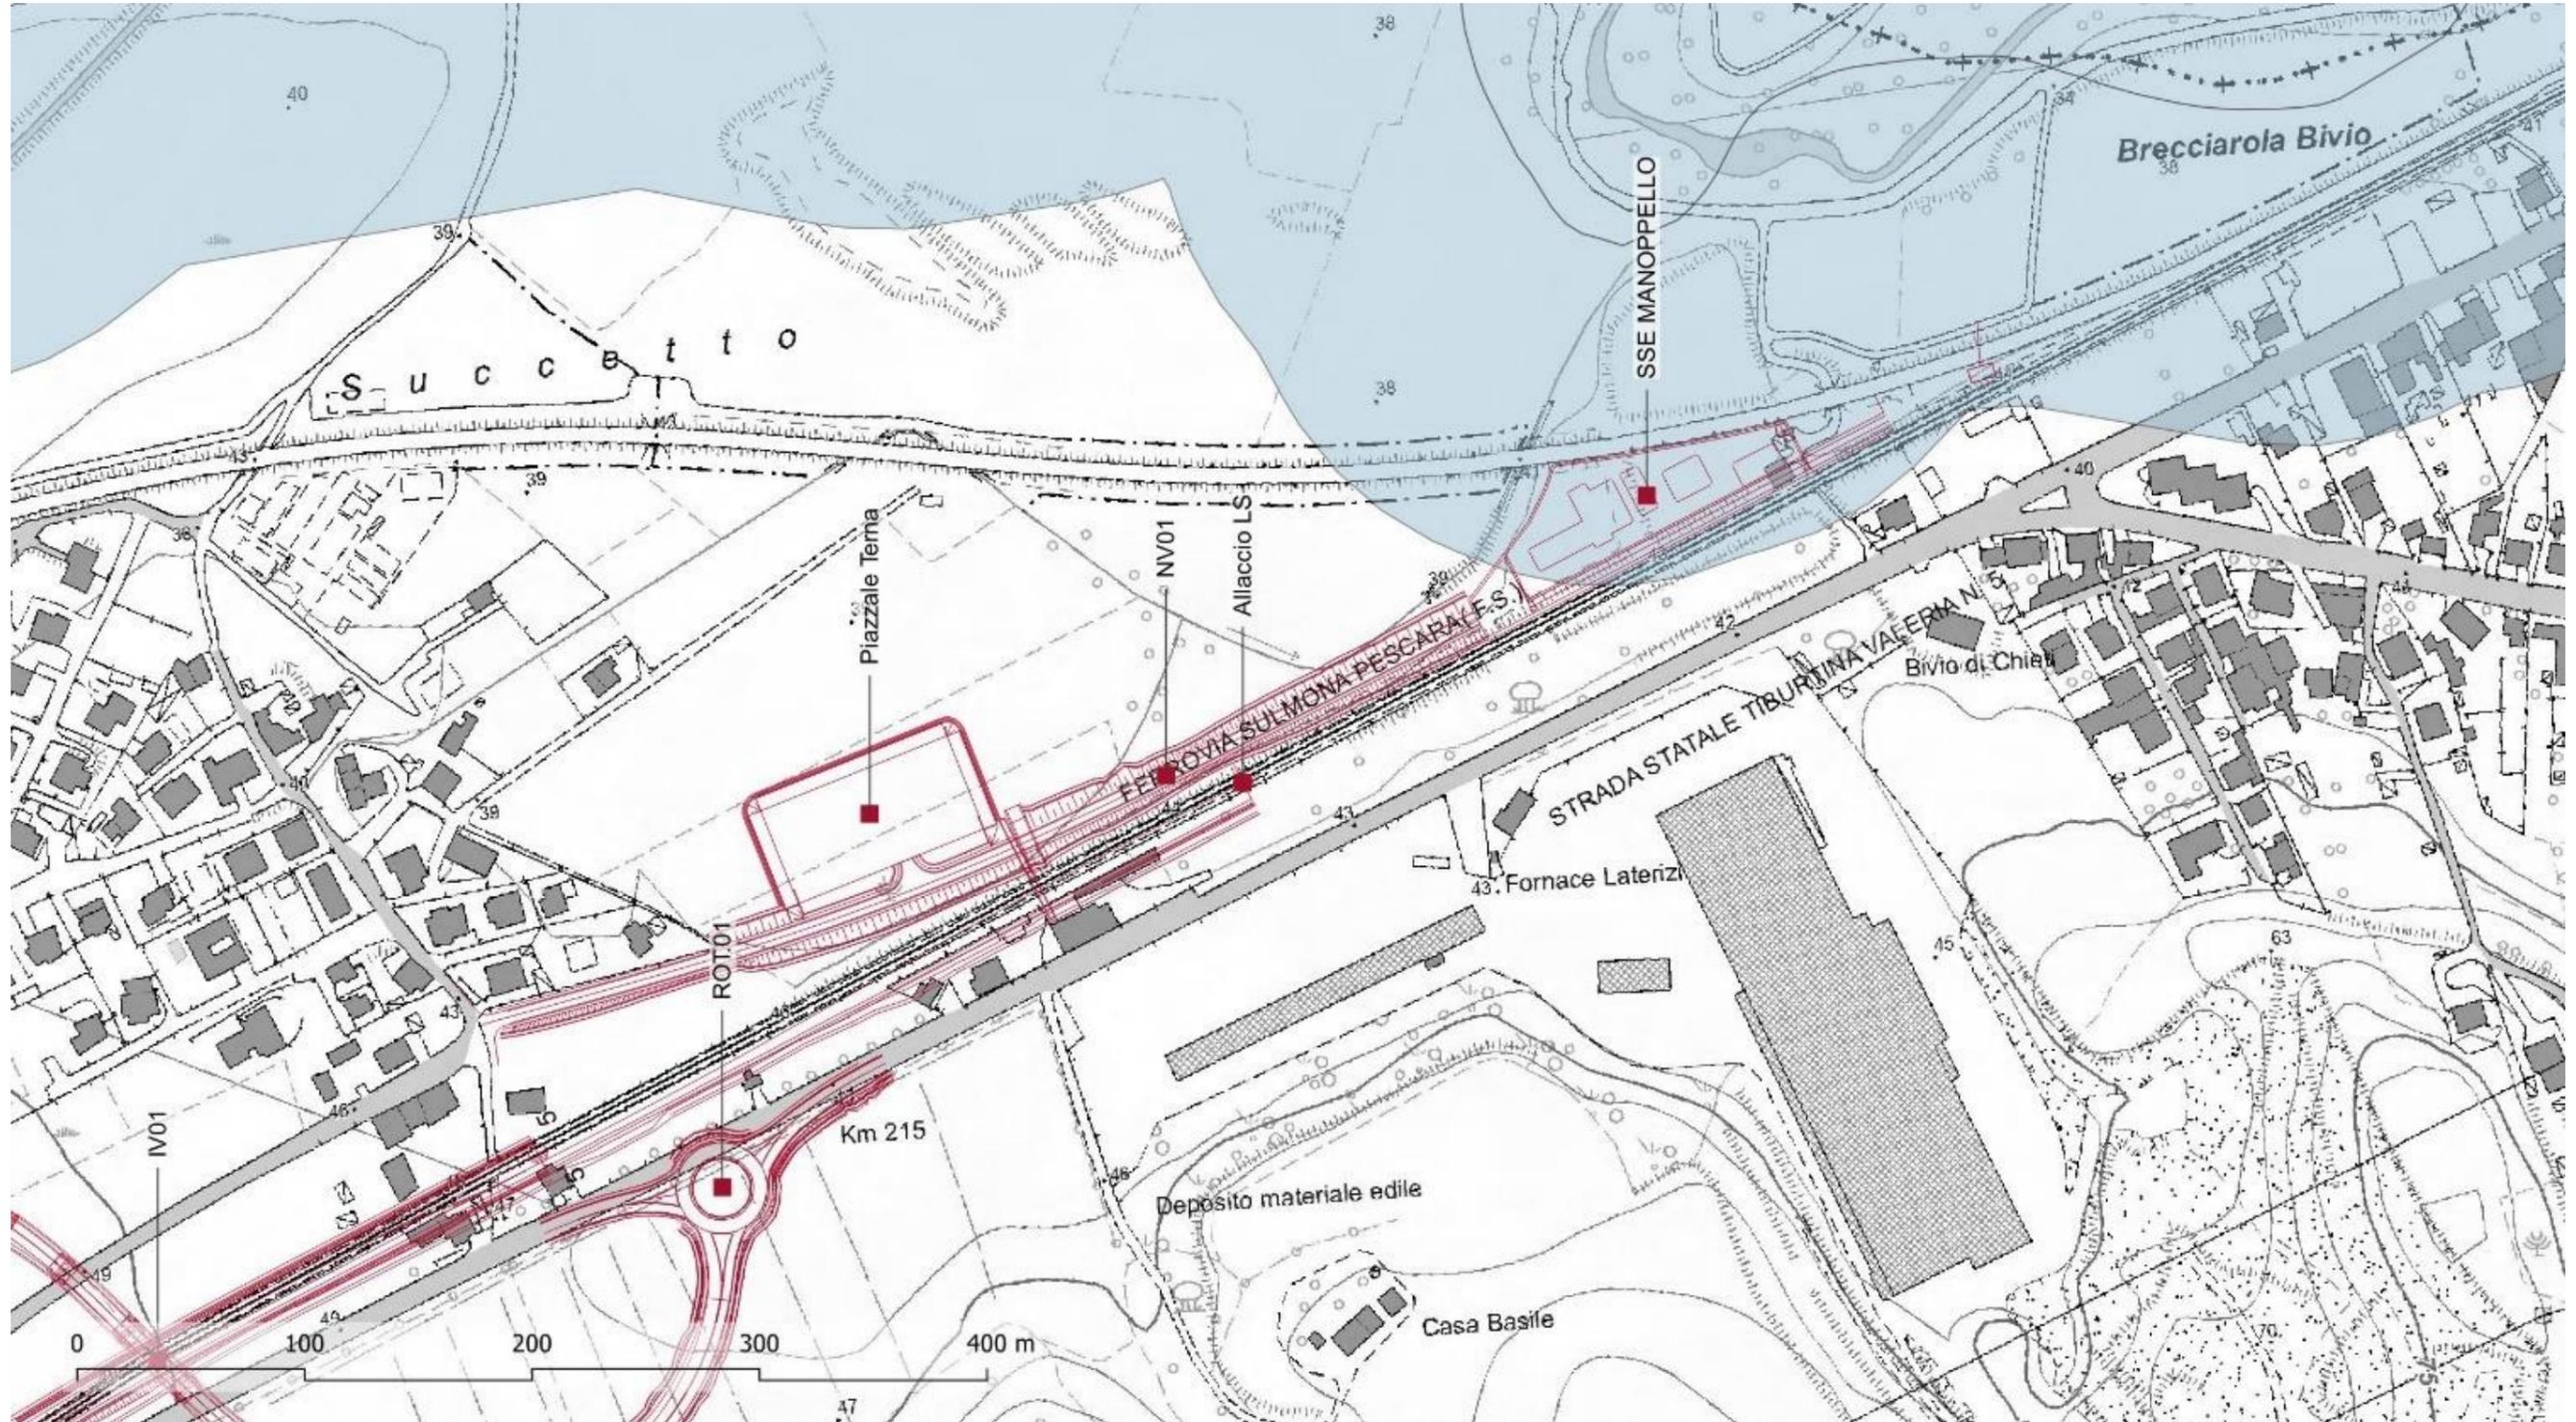**BENI PAESAGGISTICI VINCOLATI ex ART 142 del D.lgs 42/2004**


prog. Km 1+150,00 e la 3+000,00

PPR Regione Abruzzo


**BENI PAESAGGISTICI VINCOLATI ex ART 142 del D.lgs 42/2004**

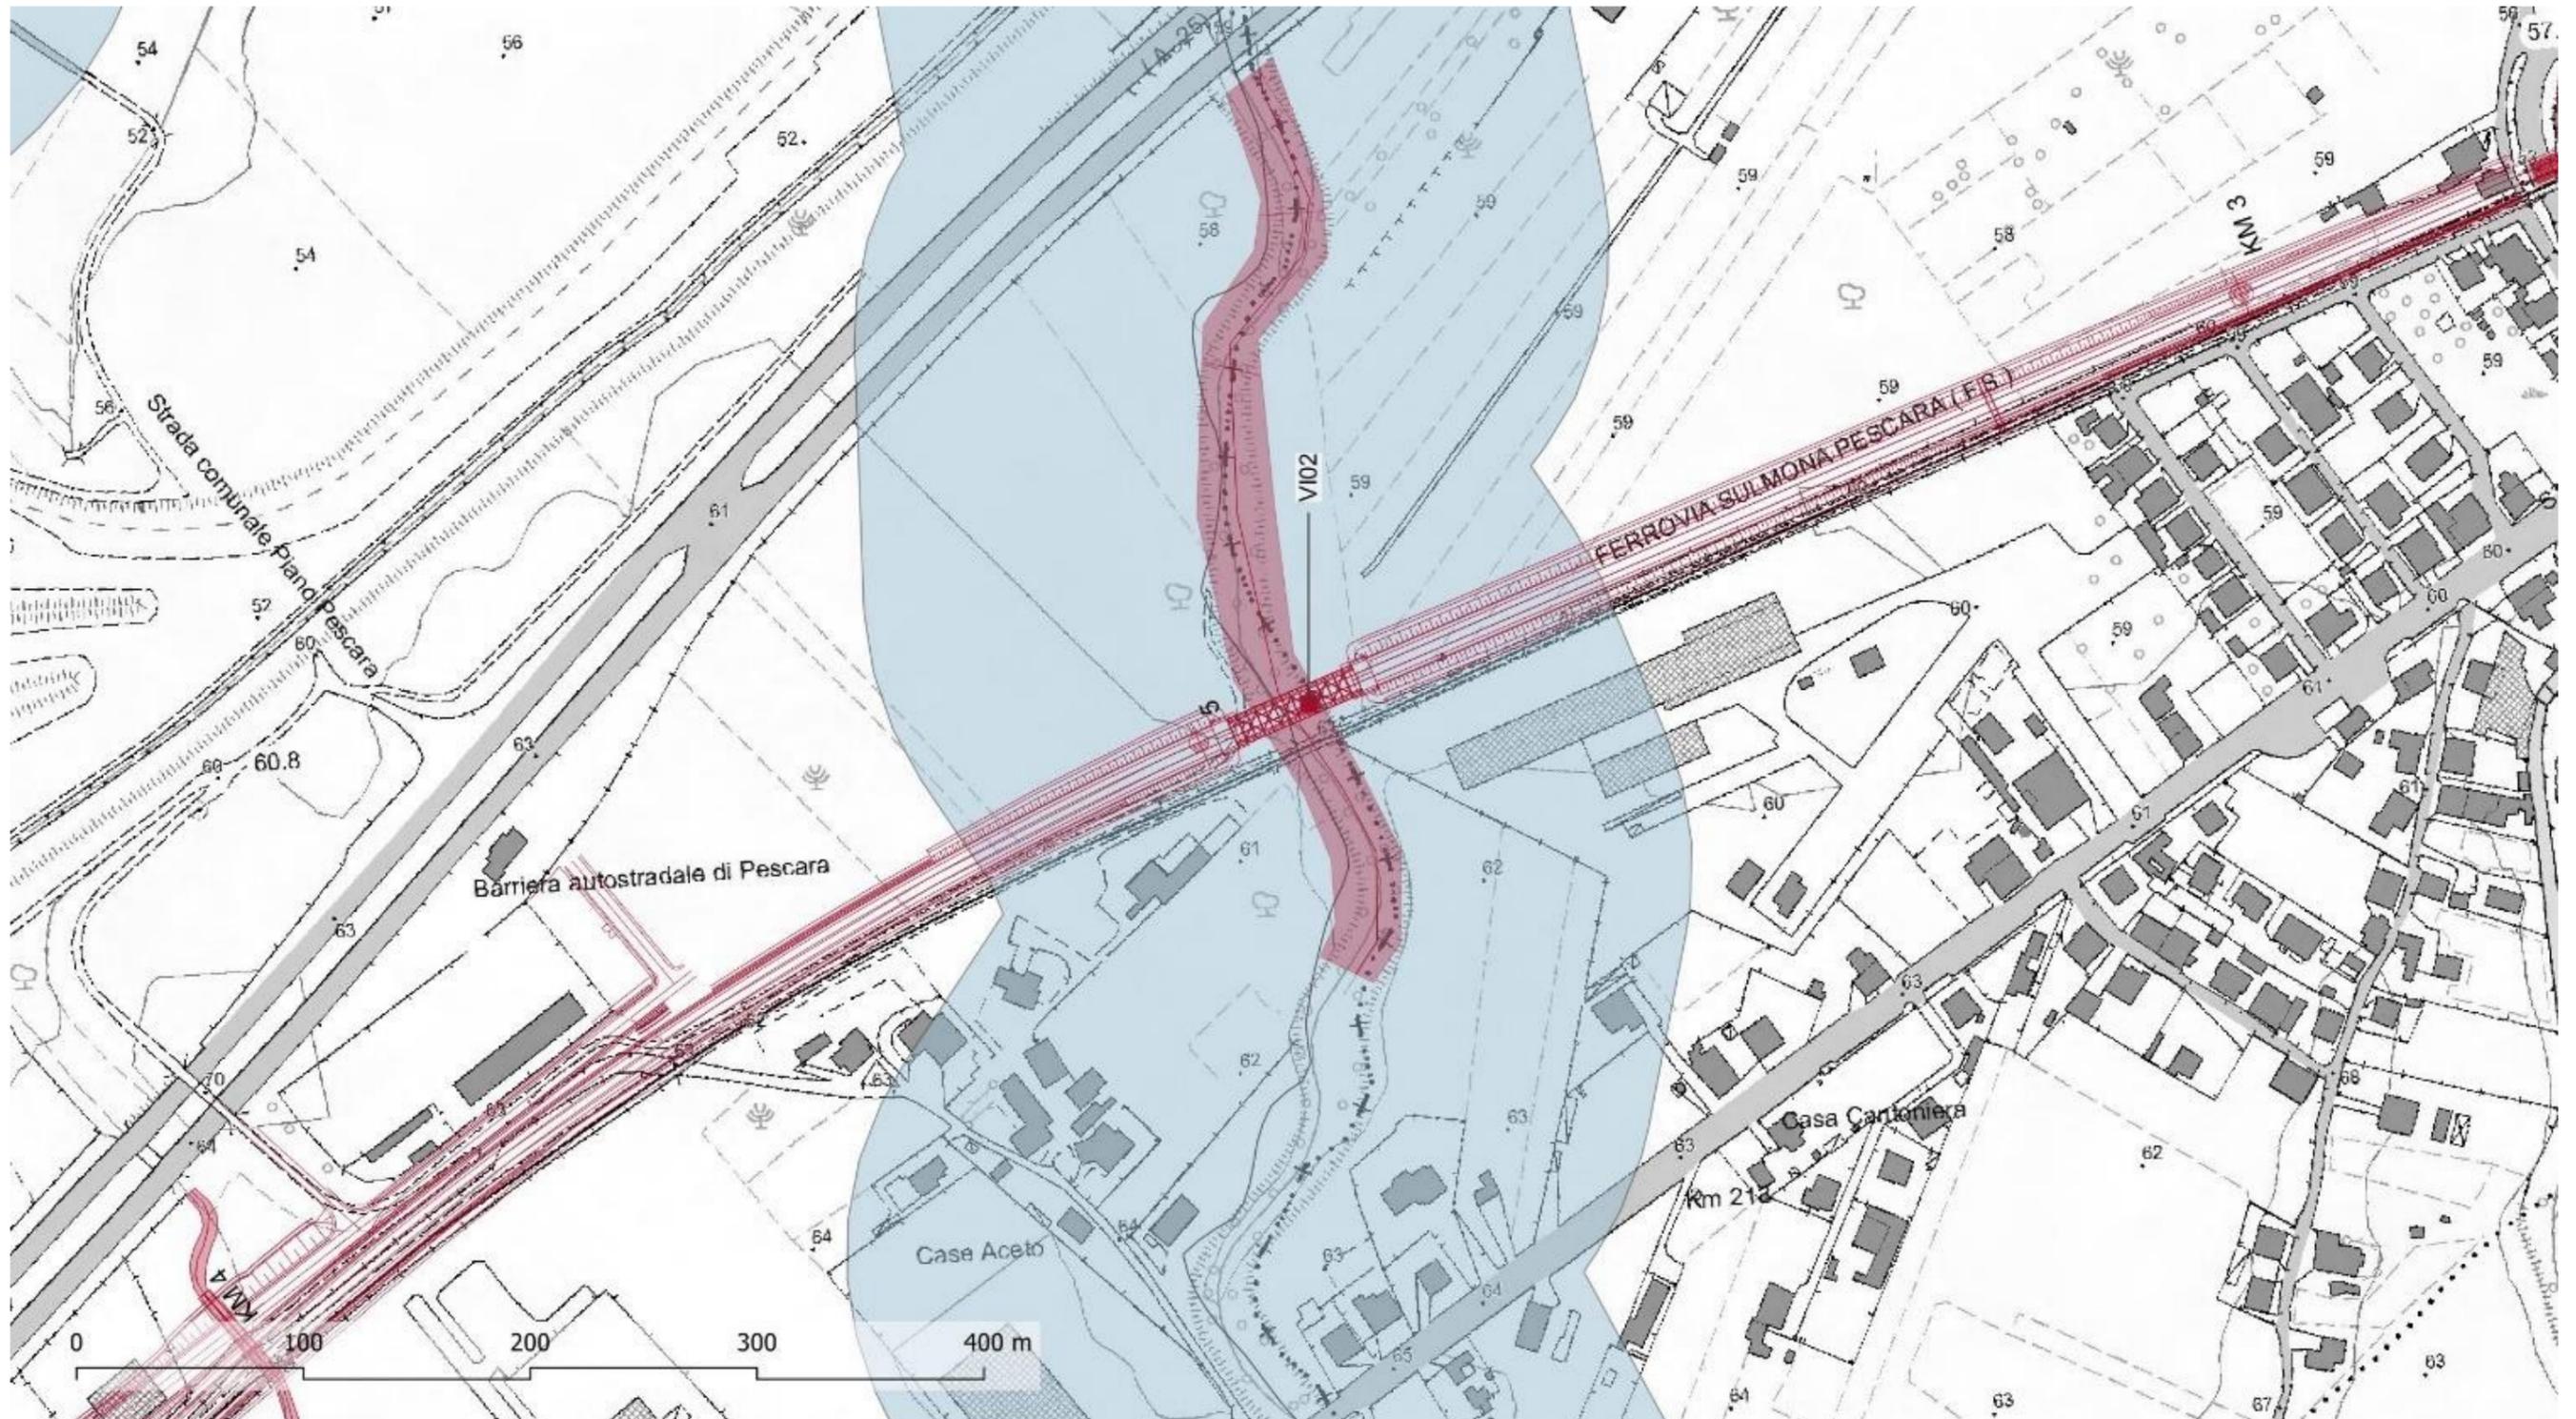


prog. Km 3+390,00 e la 3+611,00

PPR Regione Abruzzo

**BENI PAESAGGISTICI VINCOLATI ex ART 142 del D.lgs 42/2004**

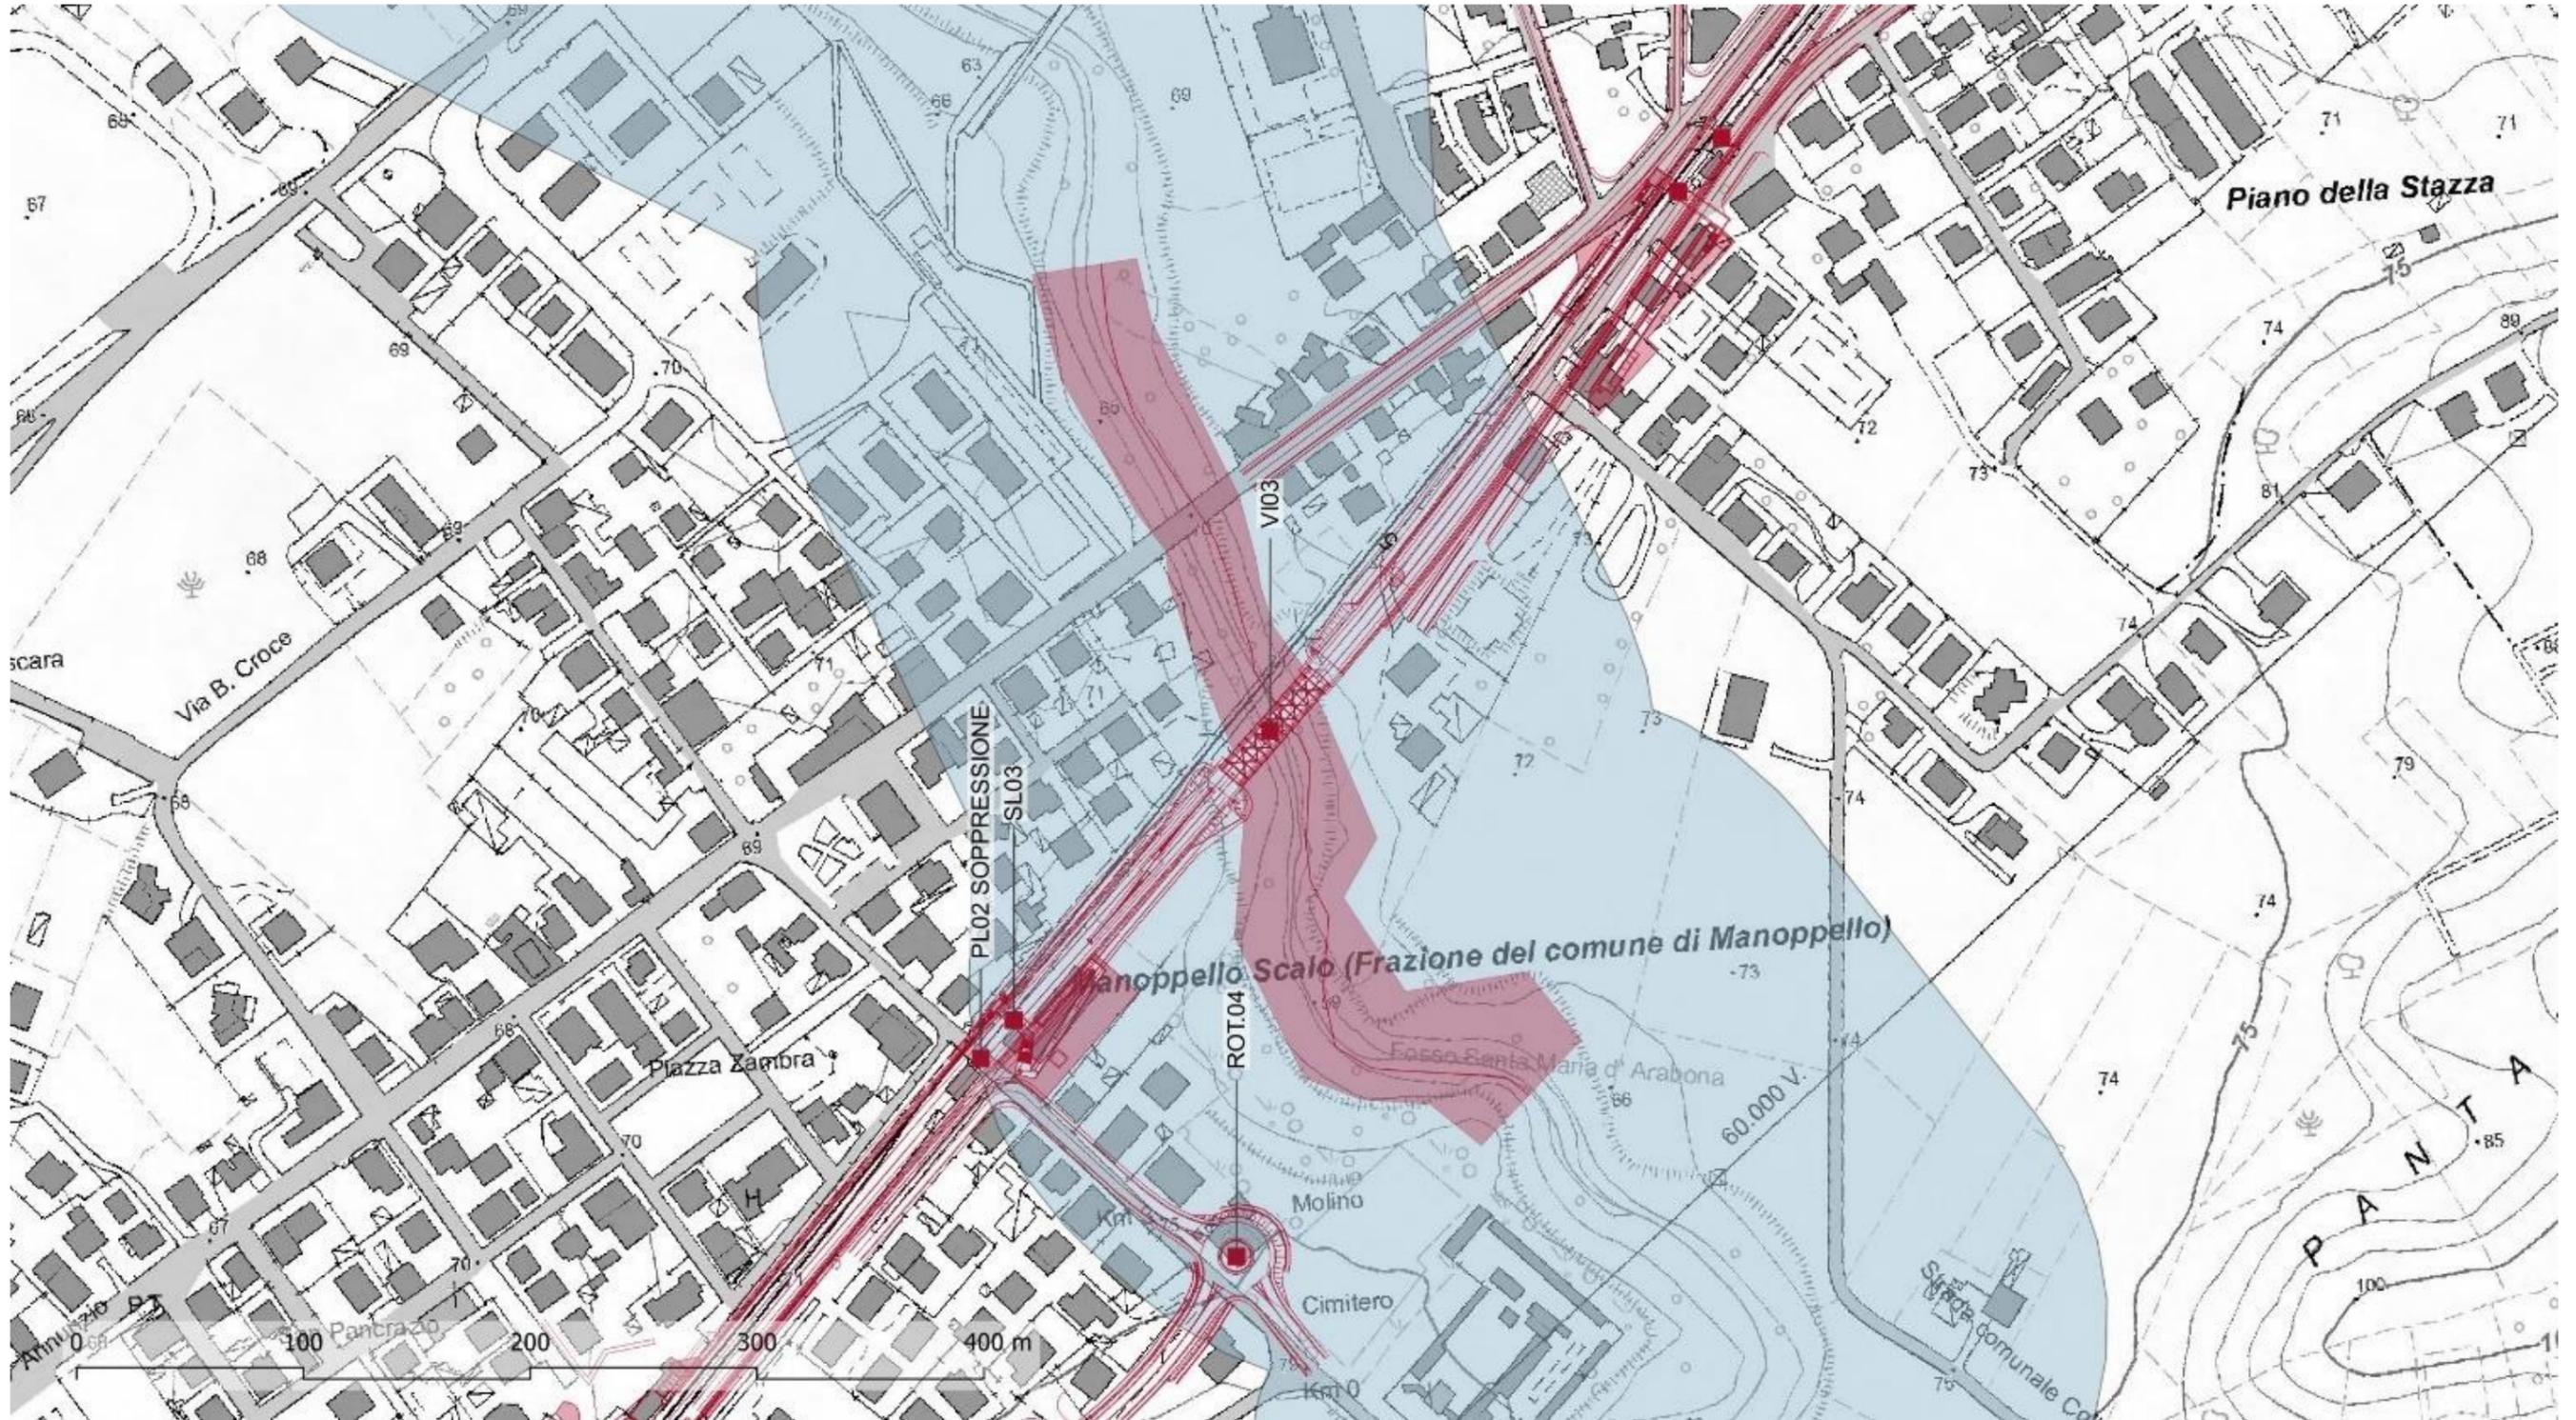

**BENI PAESAGGISTICI VINCOLATI ex ART 142 del D.lgs 42/2004**

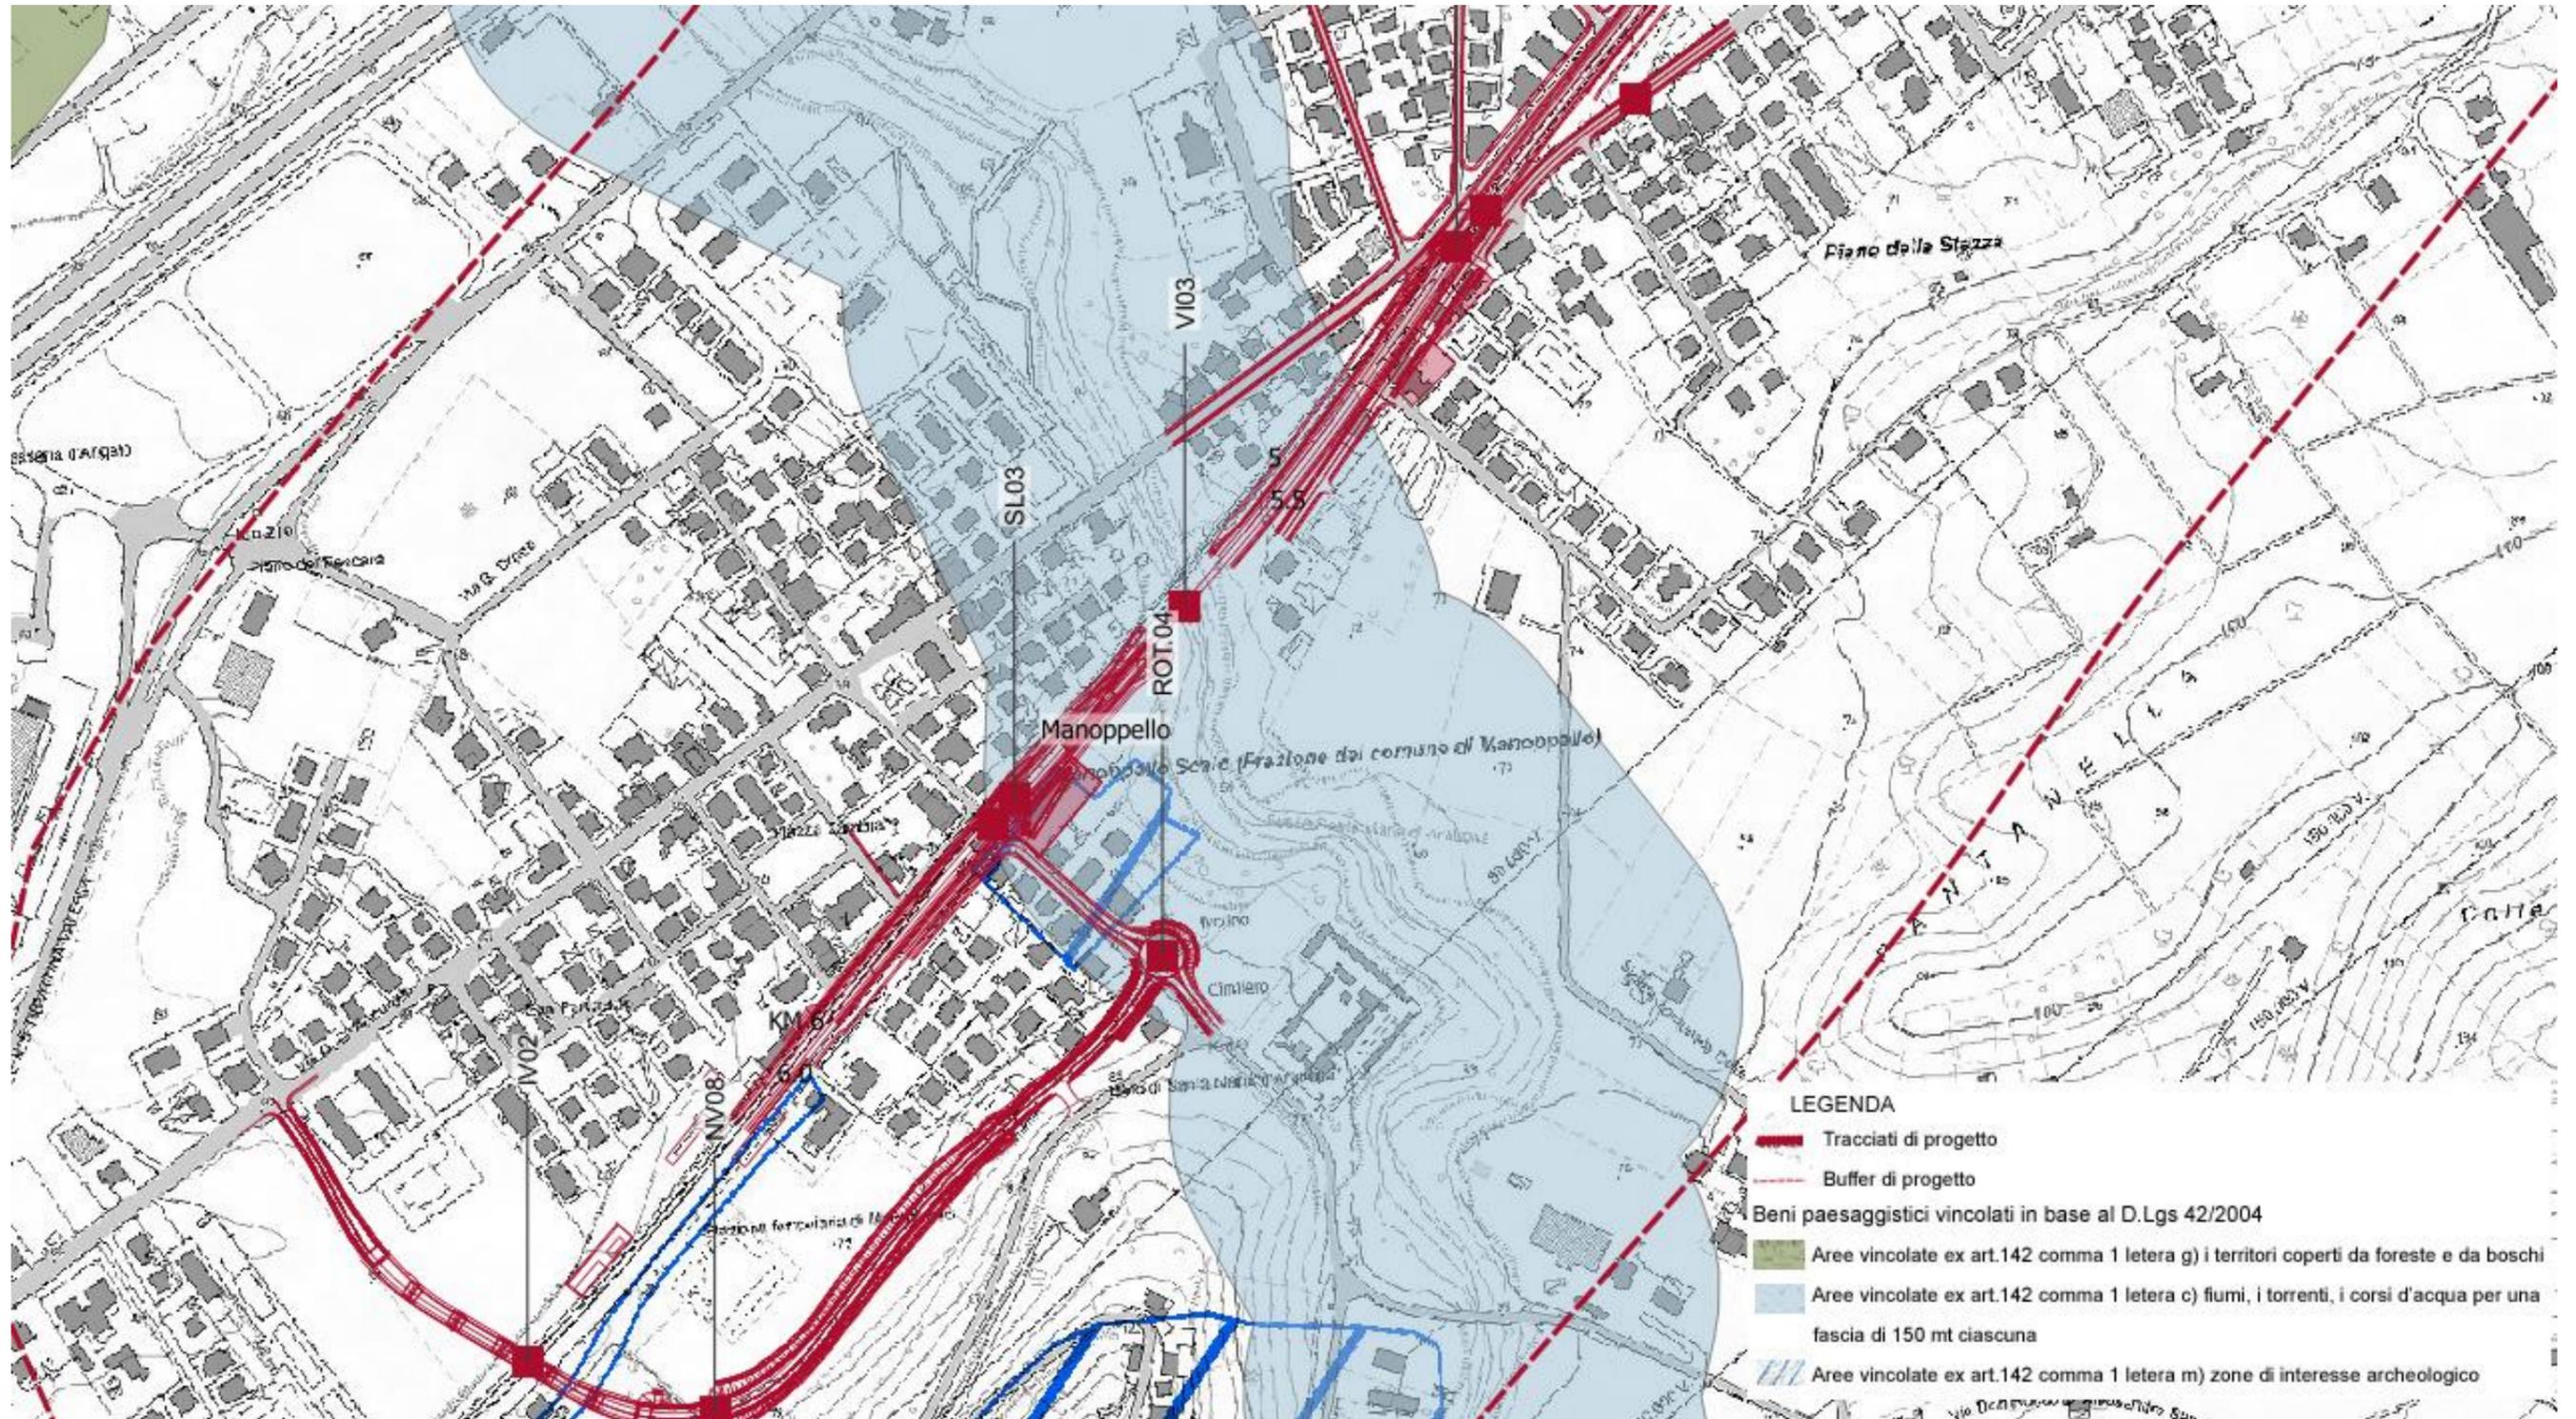

prog. Km 5+408,00 e la 5+779,00

PPR Regione Abruzzo



VELOCIZZAZIONE DELLA LINEA ROMA – PESCARA.  
RADDOPPIO FERROVIARIO TRATTA INTERPORTO D'ABRUZZO-  
MANOPPELLO  
LOTTO 1


**ANALISI VINCOLI E PIANIFICAZIONE URBANISTICA**  
ALLEGATO I - BENI PAESAGGISTICI VINCOLATI

PROGETTO	LOTTO	CODIFICA	DOCUMENTO	REV.	FOGLIO
IA96	00	R 22 RH	IM 0000 001	B	11 di 21


## **Ricognizione dei beni paesaggistici vincolati**

Aree tutelate per legge elencate all'art 143 del D.Lgs 42/200


**BENI PAESAGGISTICI VINCOLATI ex ART 143 del D.lgs 42/2004**

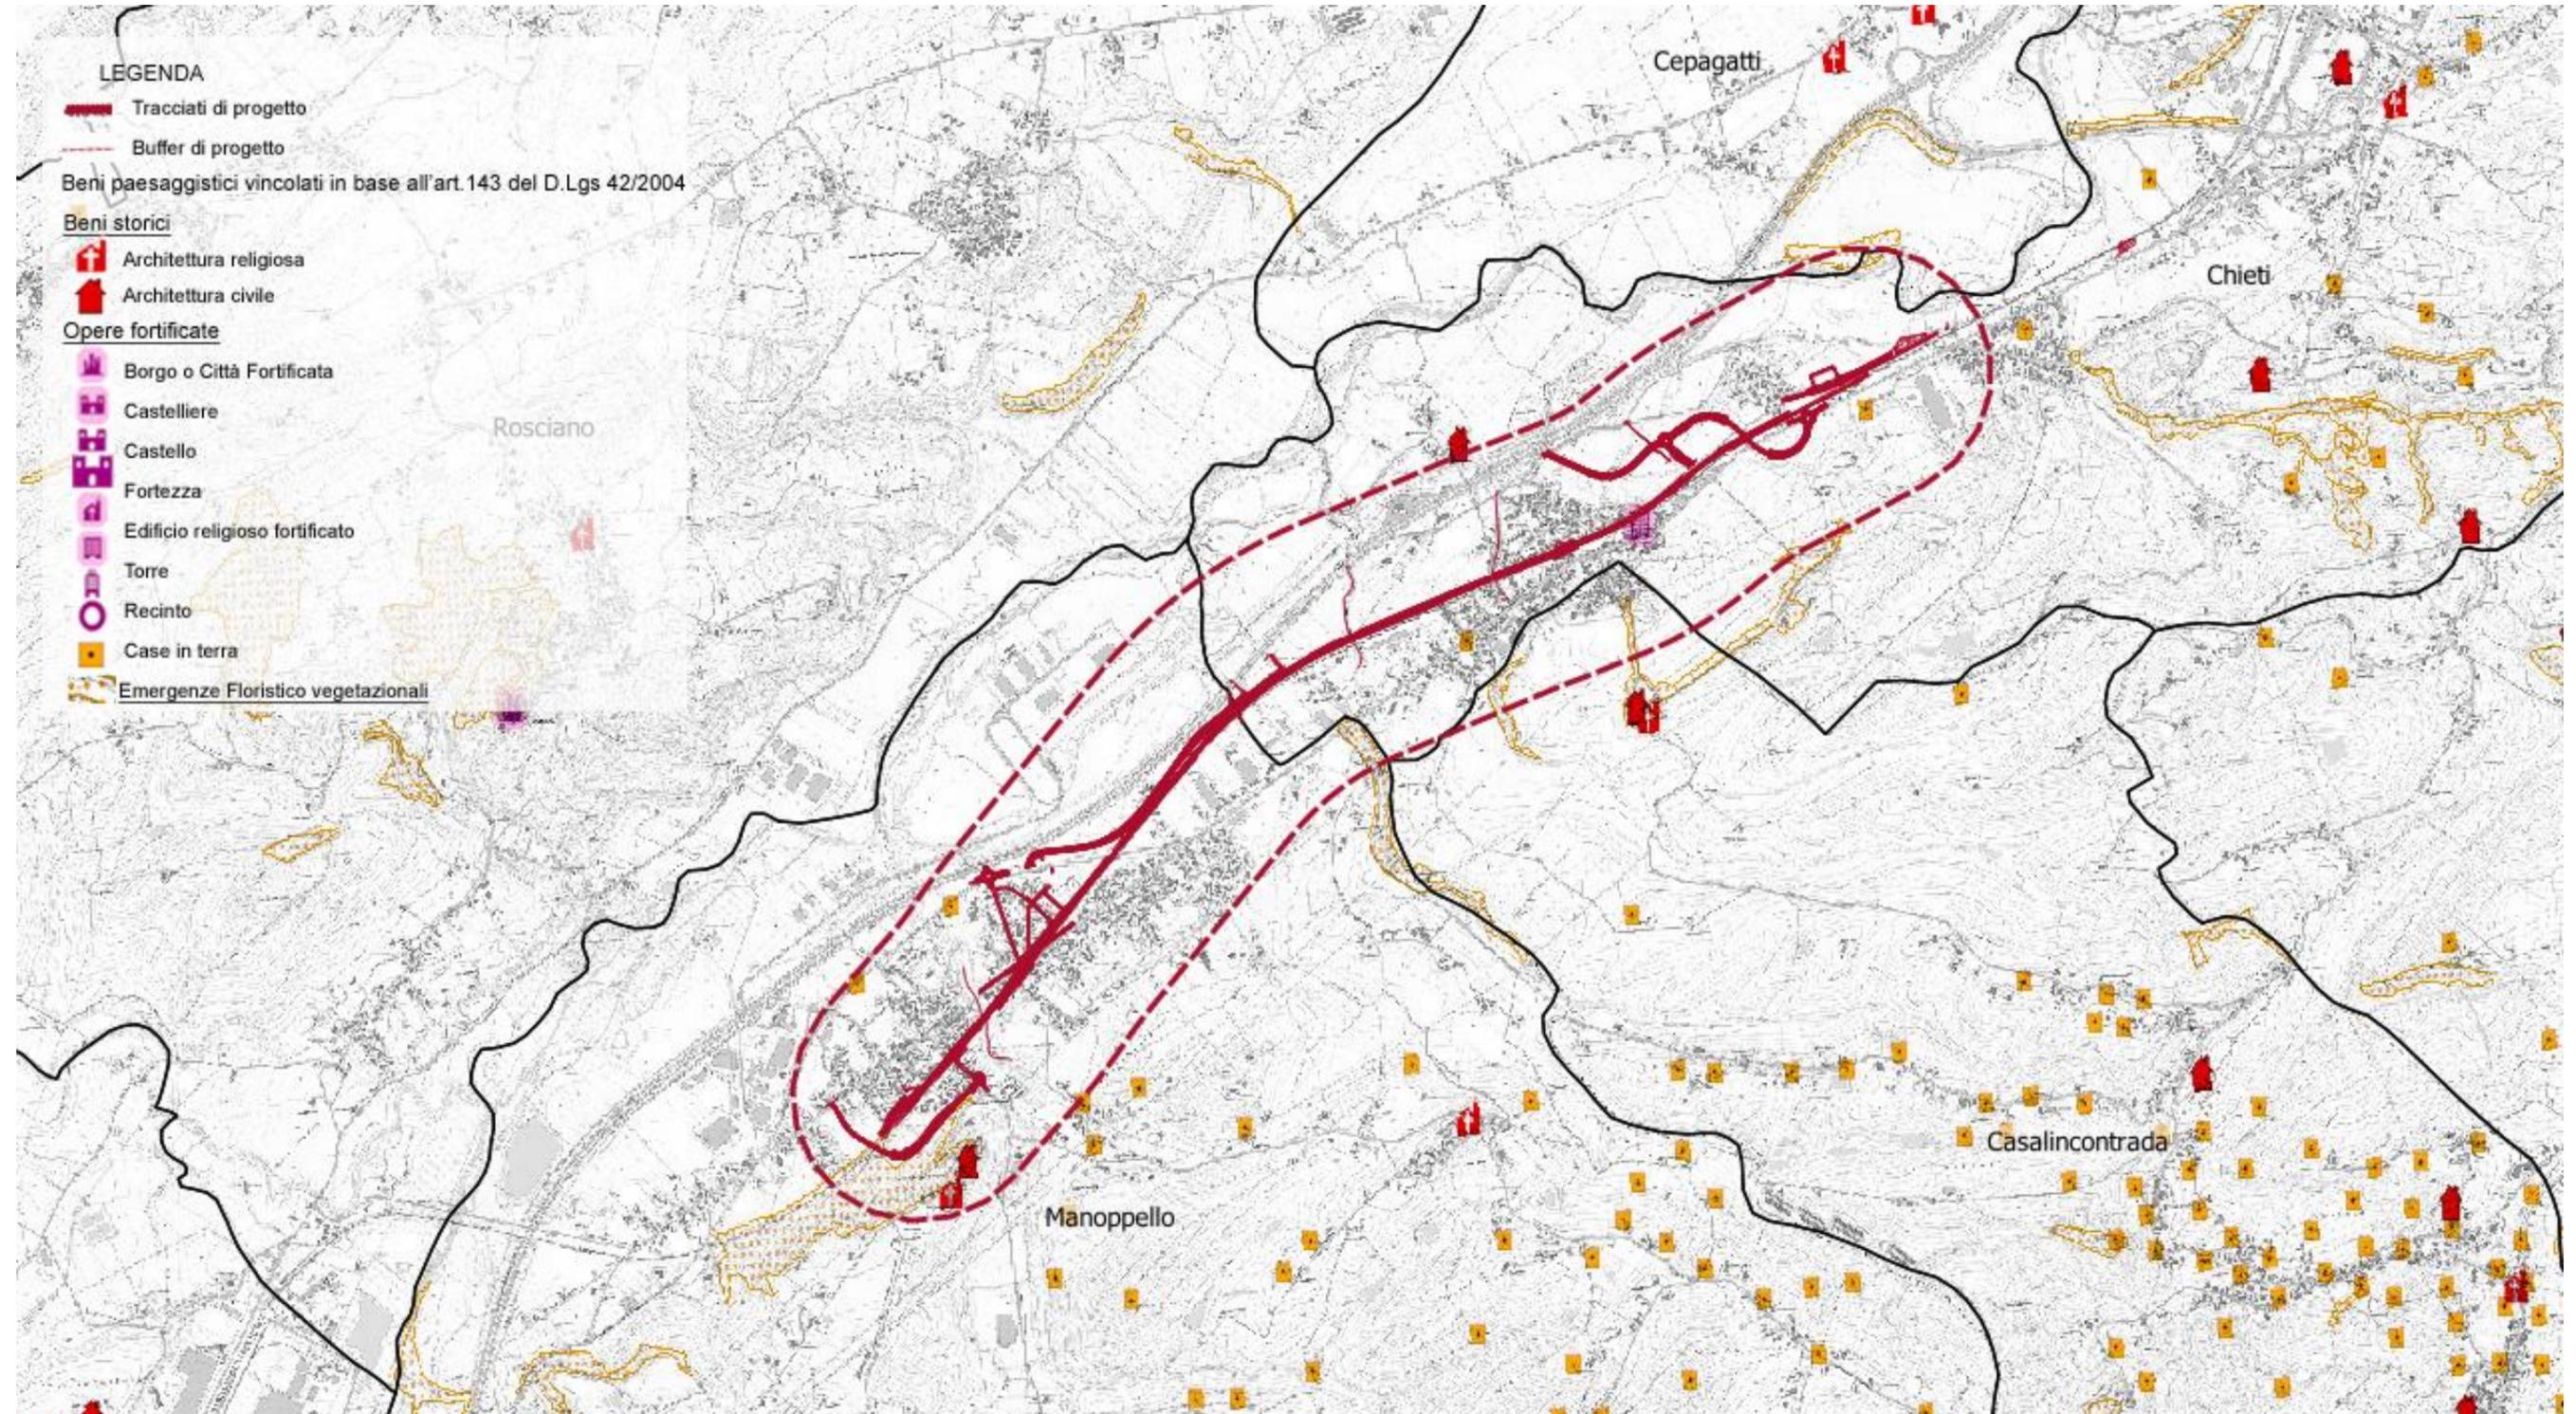

**BENI PAESAGGISTICI VINCOLATI ex ART 143 del D.Lgs 42/2004**

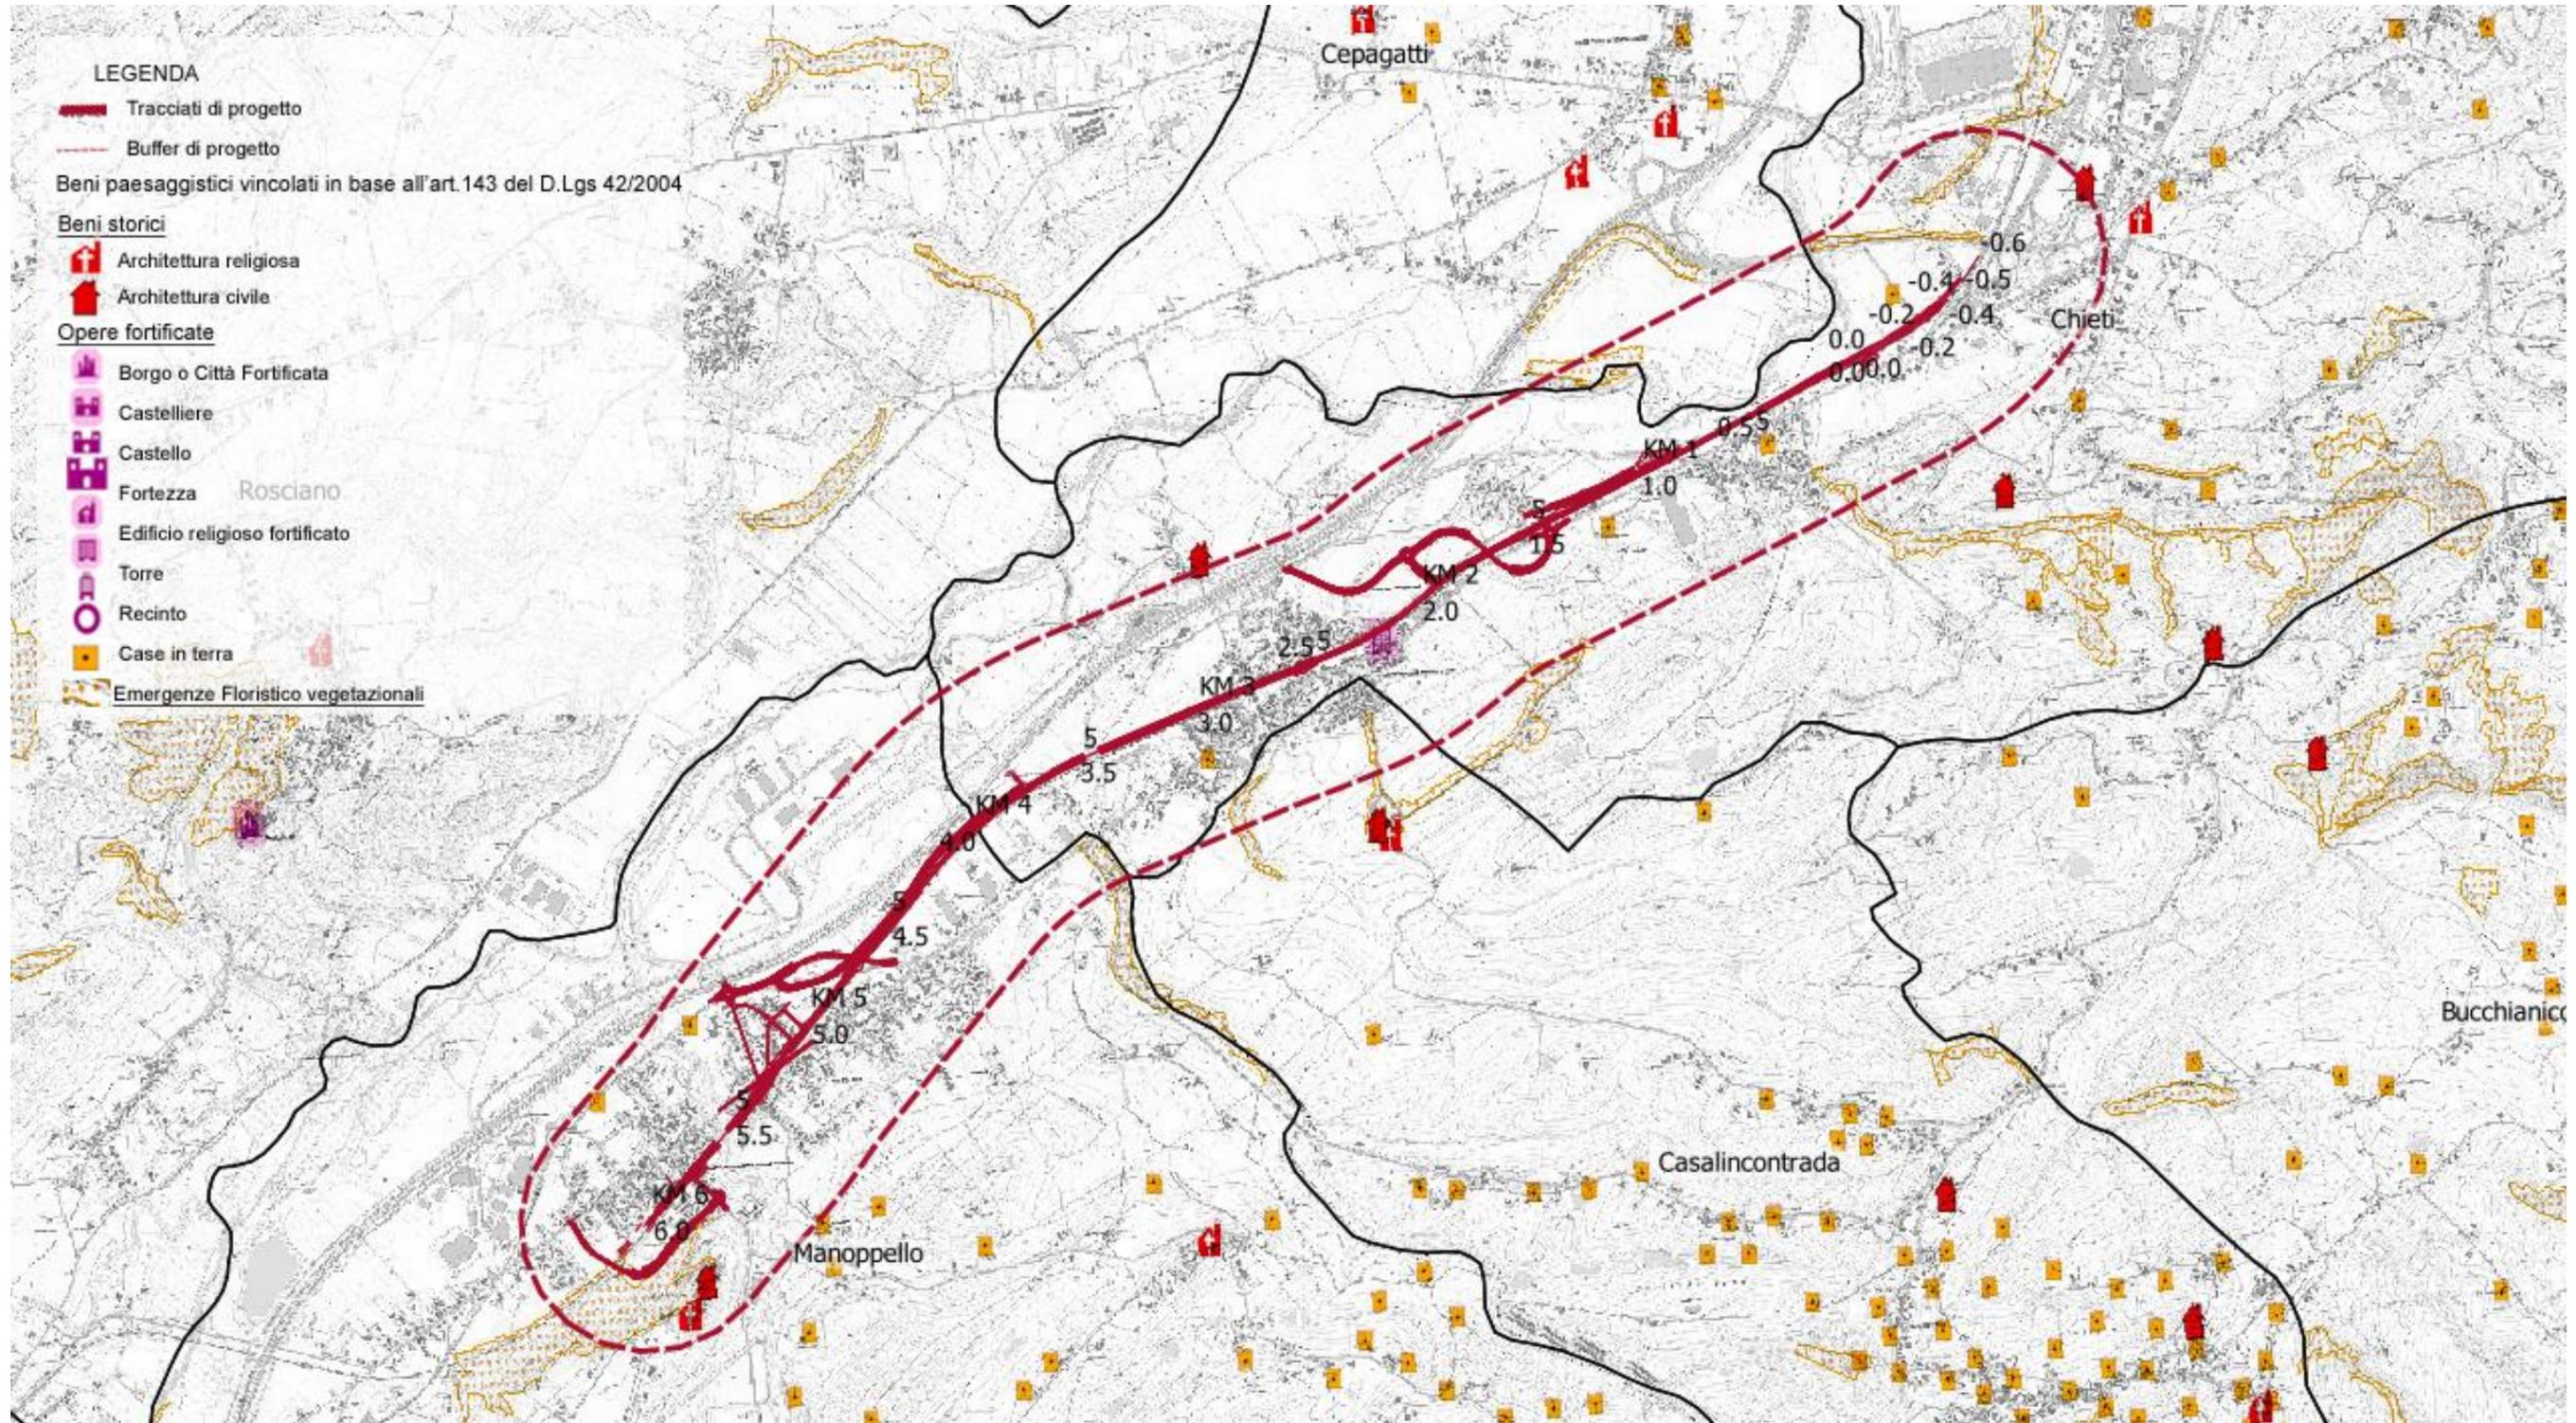


**BENI PAESAGGISTICI VINCOLATI ex ART 143 del D.lgs 42/2004**

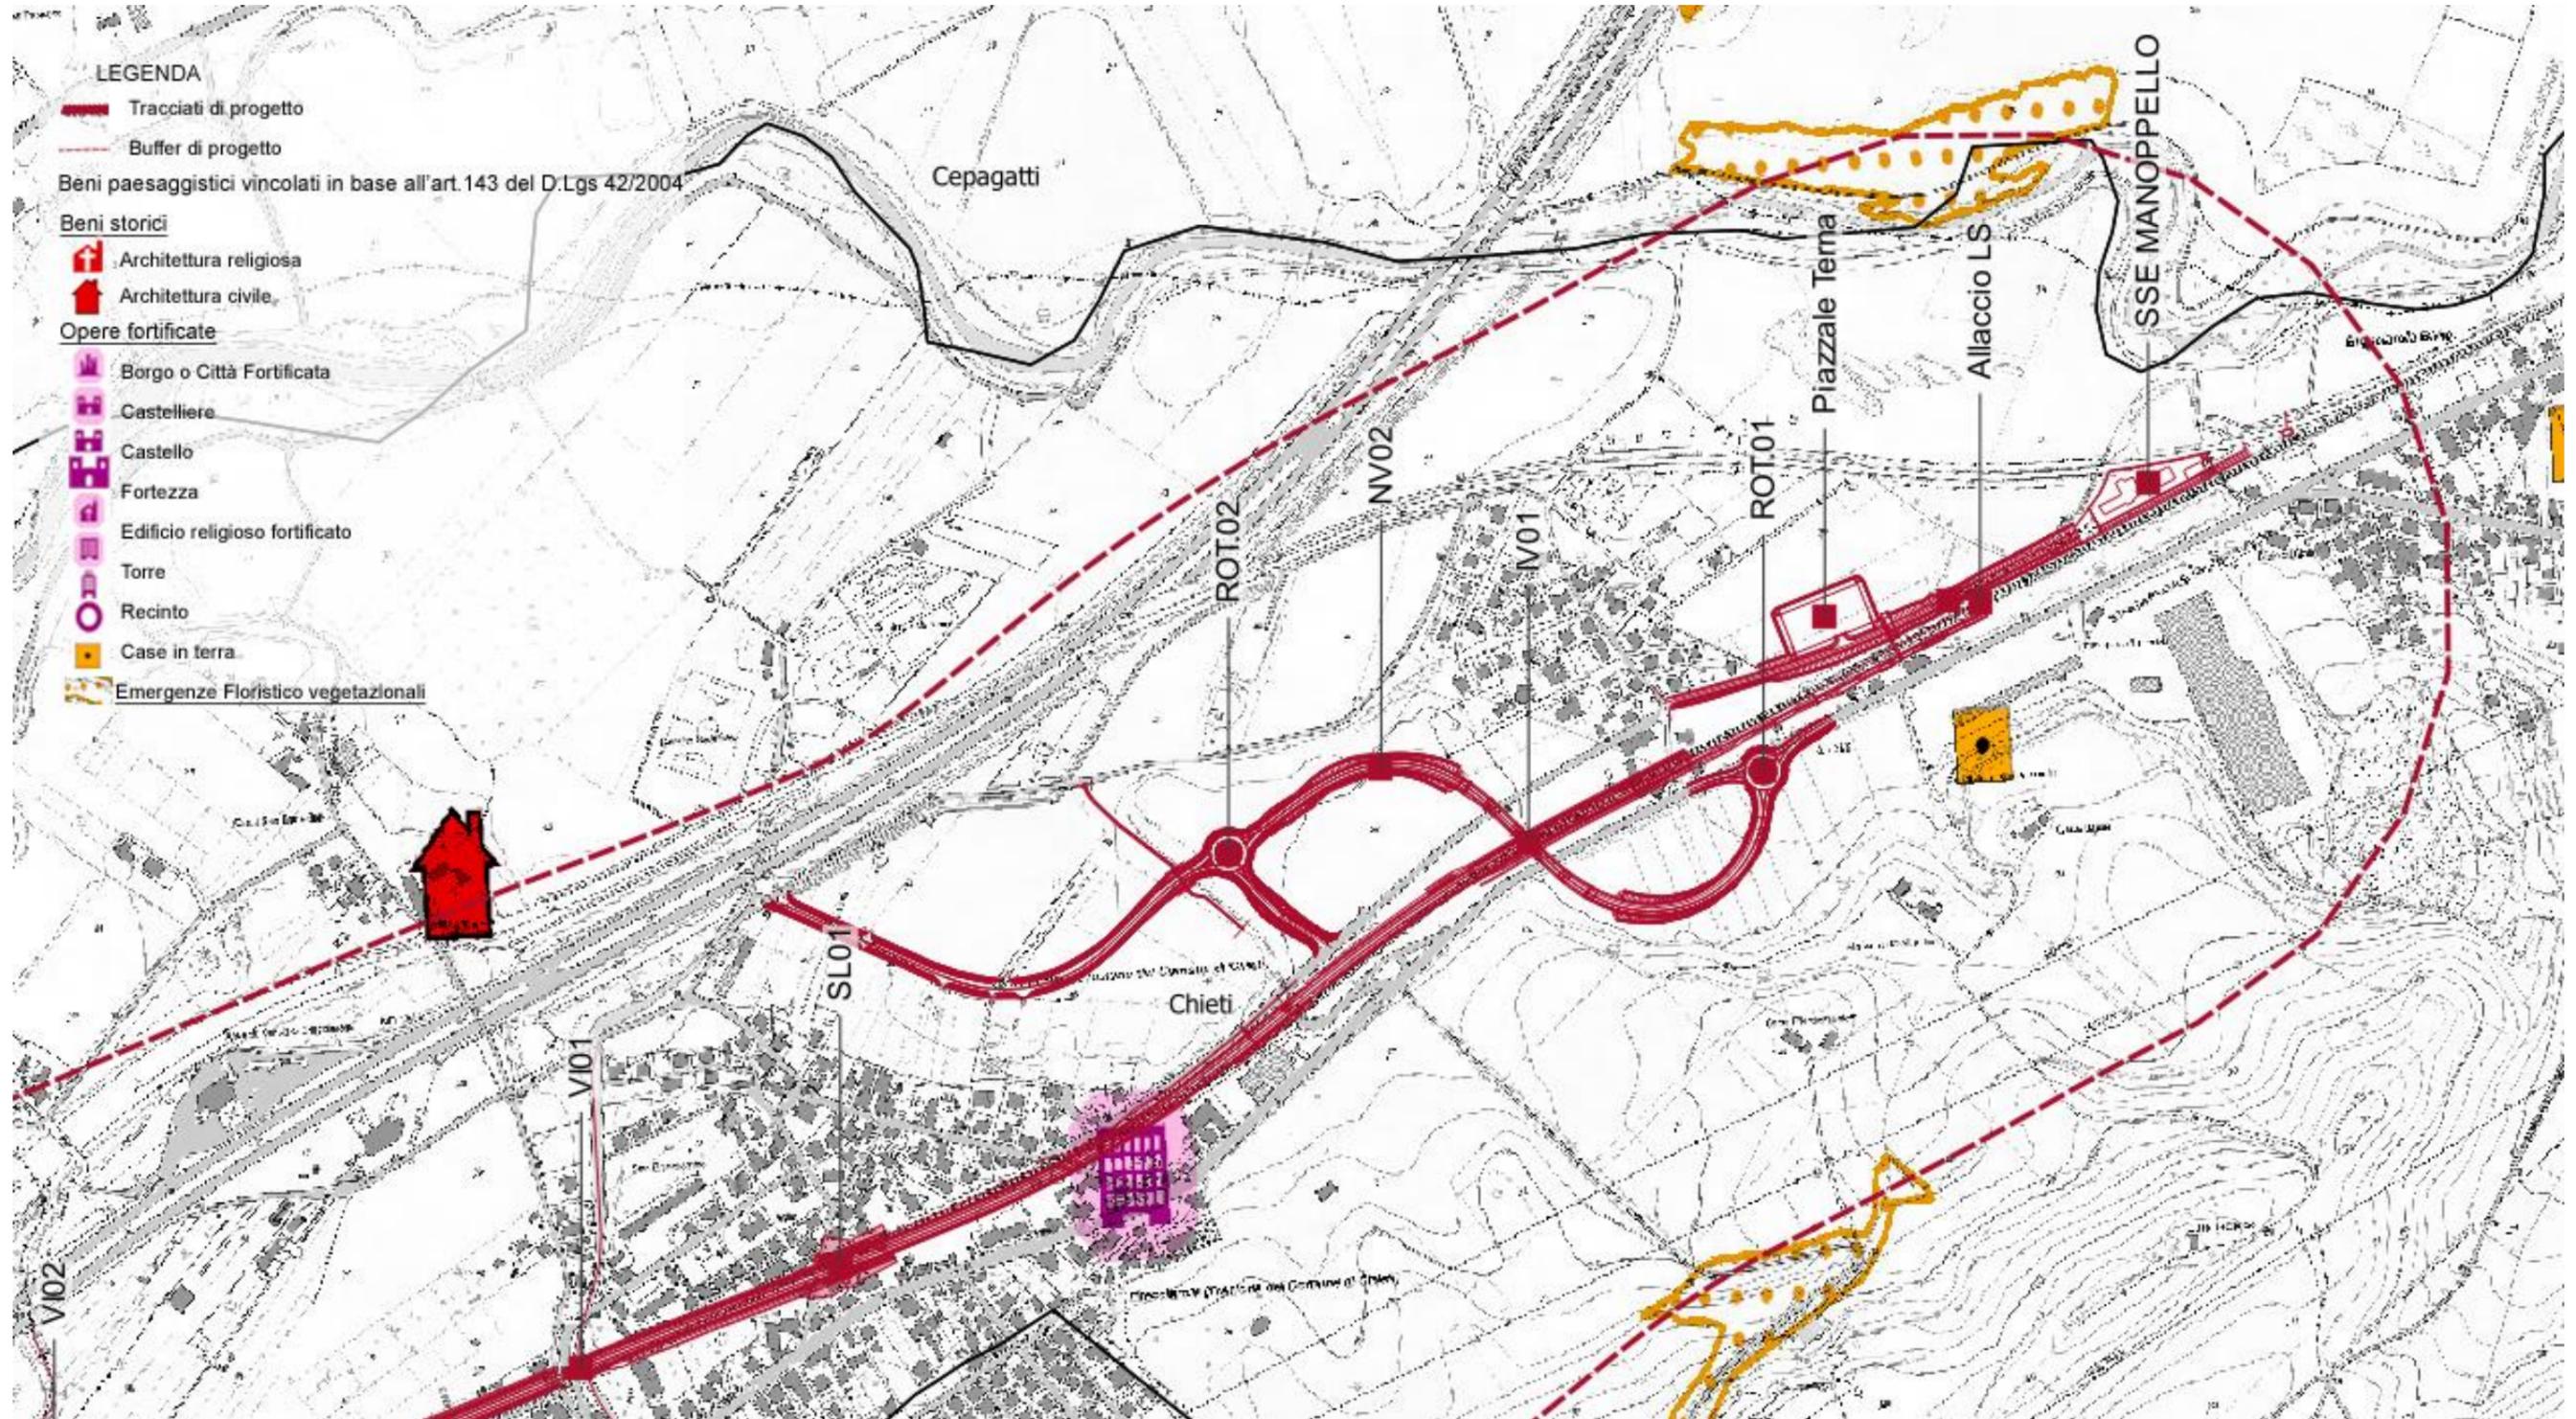

**BENI PAESAGGISTICI VINCOLATI ex ART 143 del D.lgs 42/2004**




**BENI PAESAGGISTICI VINCOLATI ex ART 143 del D.lgs 42/2004**

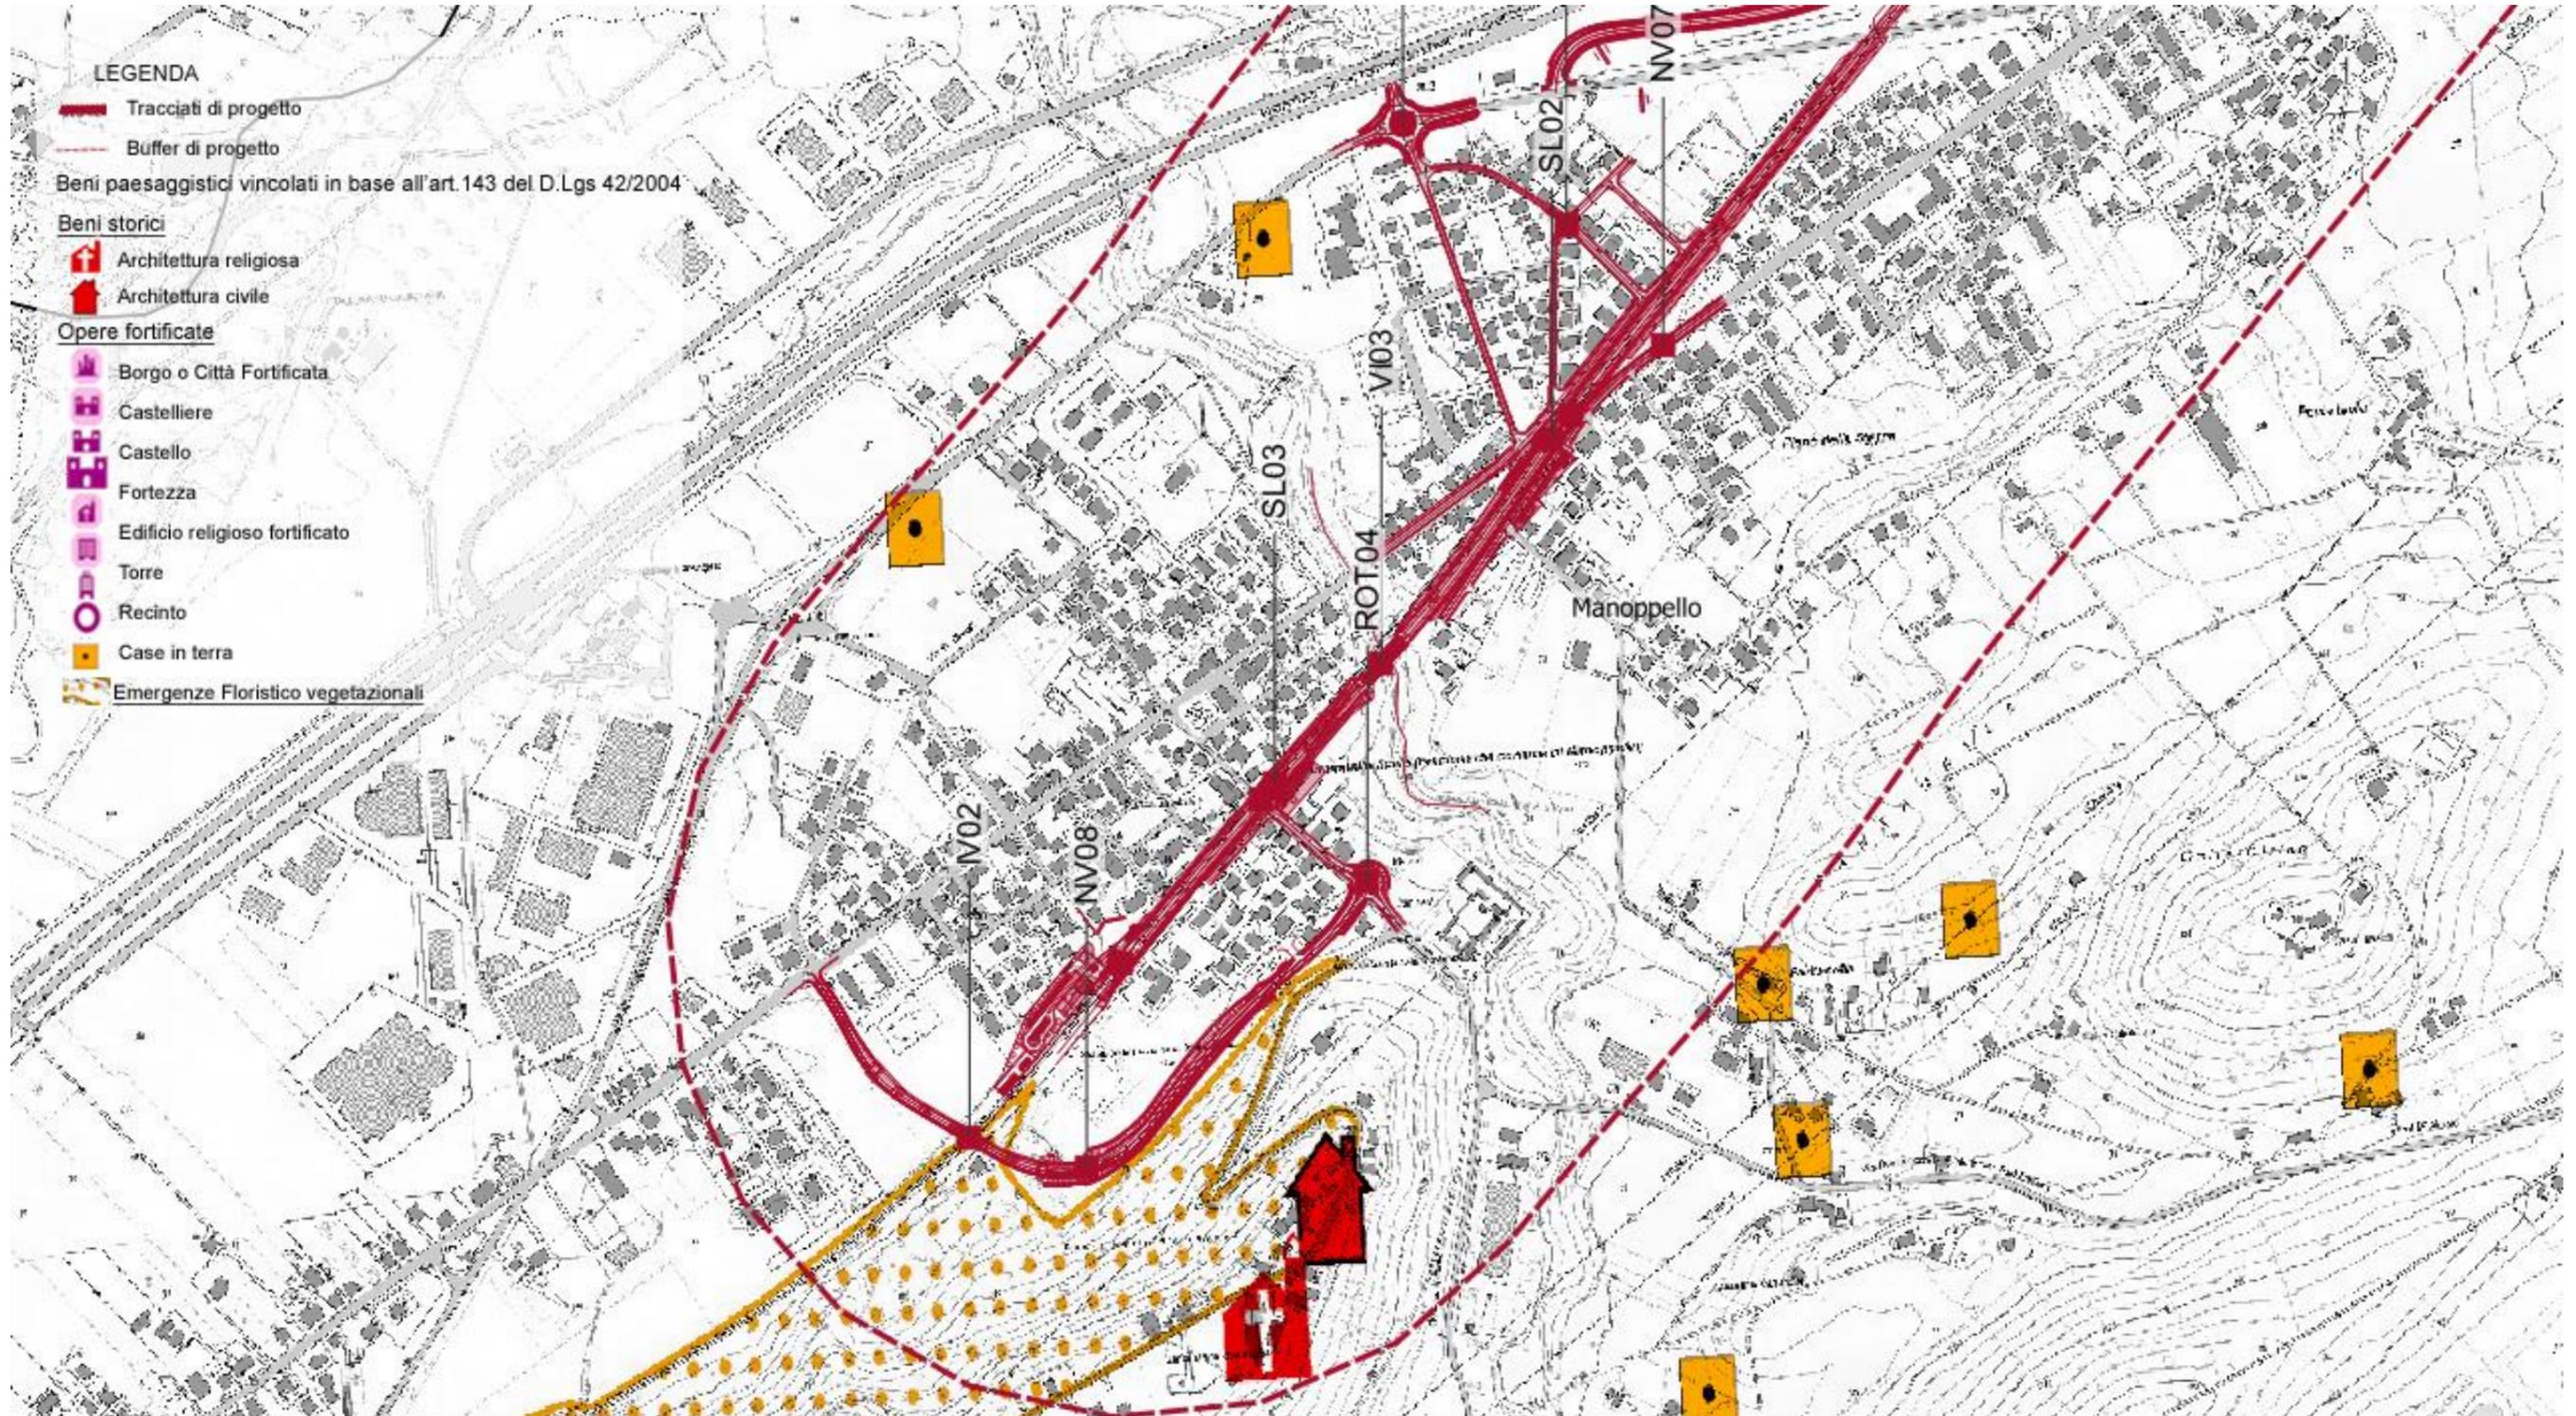

	<p>VELOCIZZAZIONE DELLA LINEA ROMA – PESCARA.  RADDOPPIO FERROVIARIO TRATTA INTERPORTO D'ABRUZZO-  MANOPPELLO  LOTTO 1</p>					
<p><b>ANALISI VINCOLI E PIANIFICAZIONE URBANISTICA</b>  ALLEGATO I - BENI PAESAGGISTICI VINCOLATI</p>	<p>PROGETTO IA96</p>	<p>LOTTO 00</p>	<p>CODIFICA R 22 RH</p>	<p>DOCUMENTO IM 0000 001</p>	<p>REV. B</p>	<p>FOGLIO 17 di 21</p>

**Ricognizione dei beni vincolati ai sensi dell'art.10 del D.Lgs 42/2004**

Beni Culturali

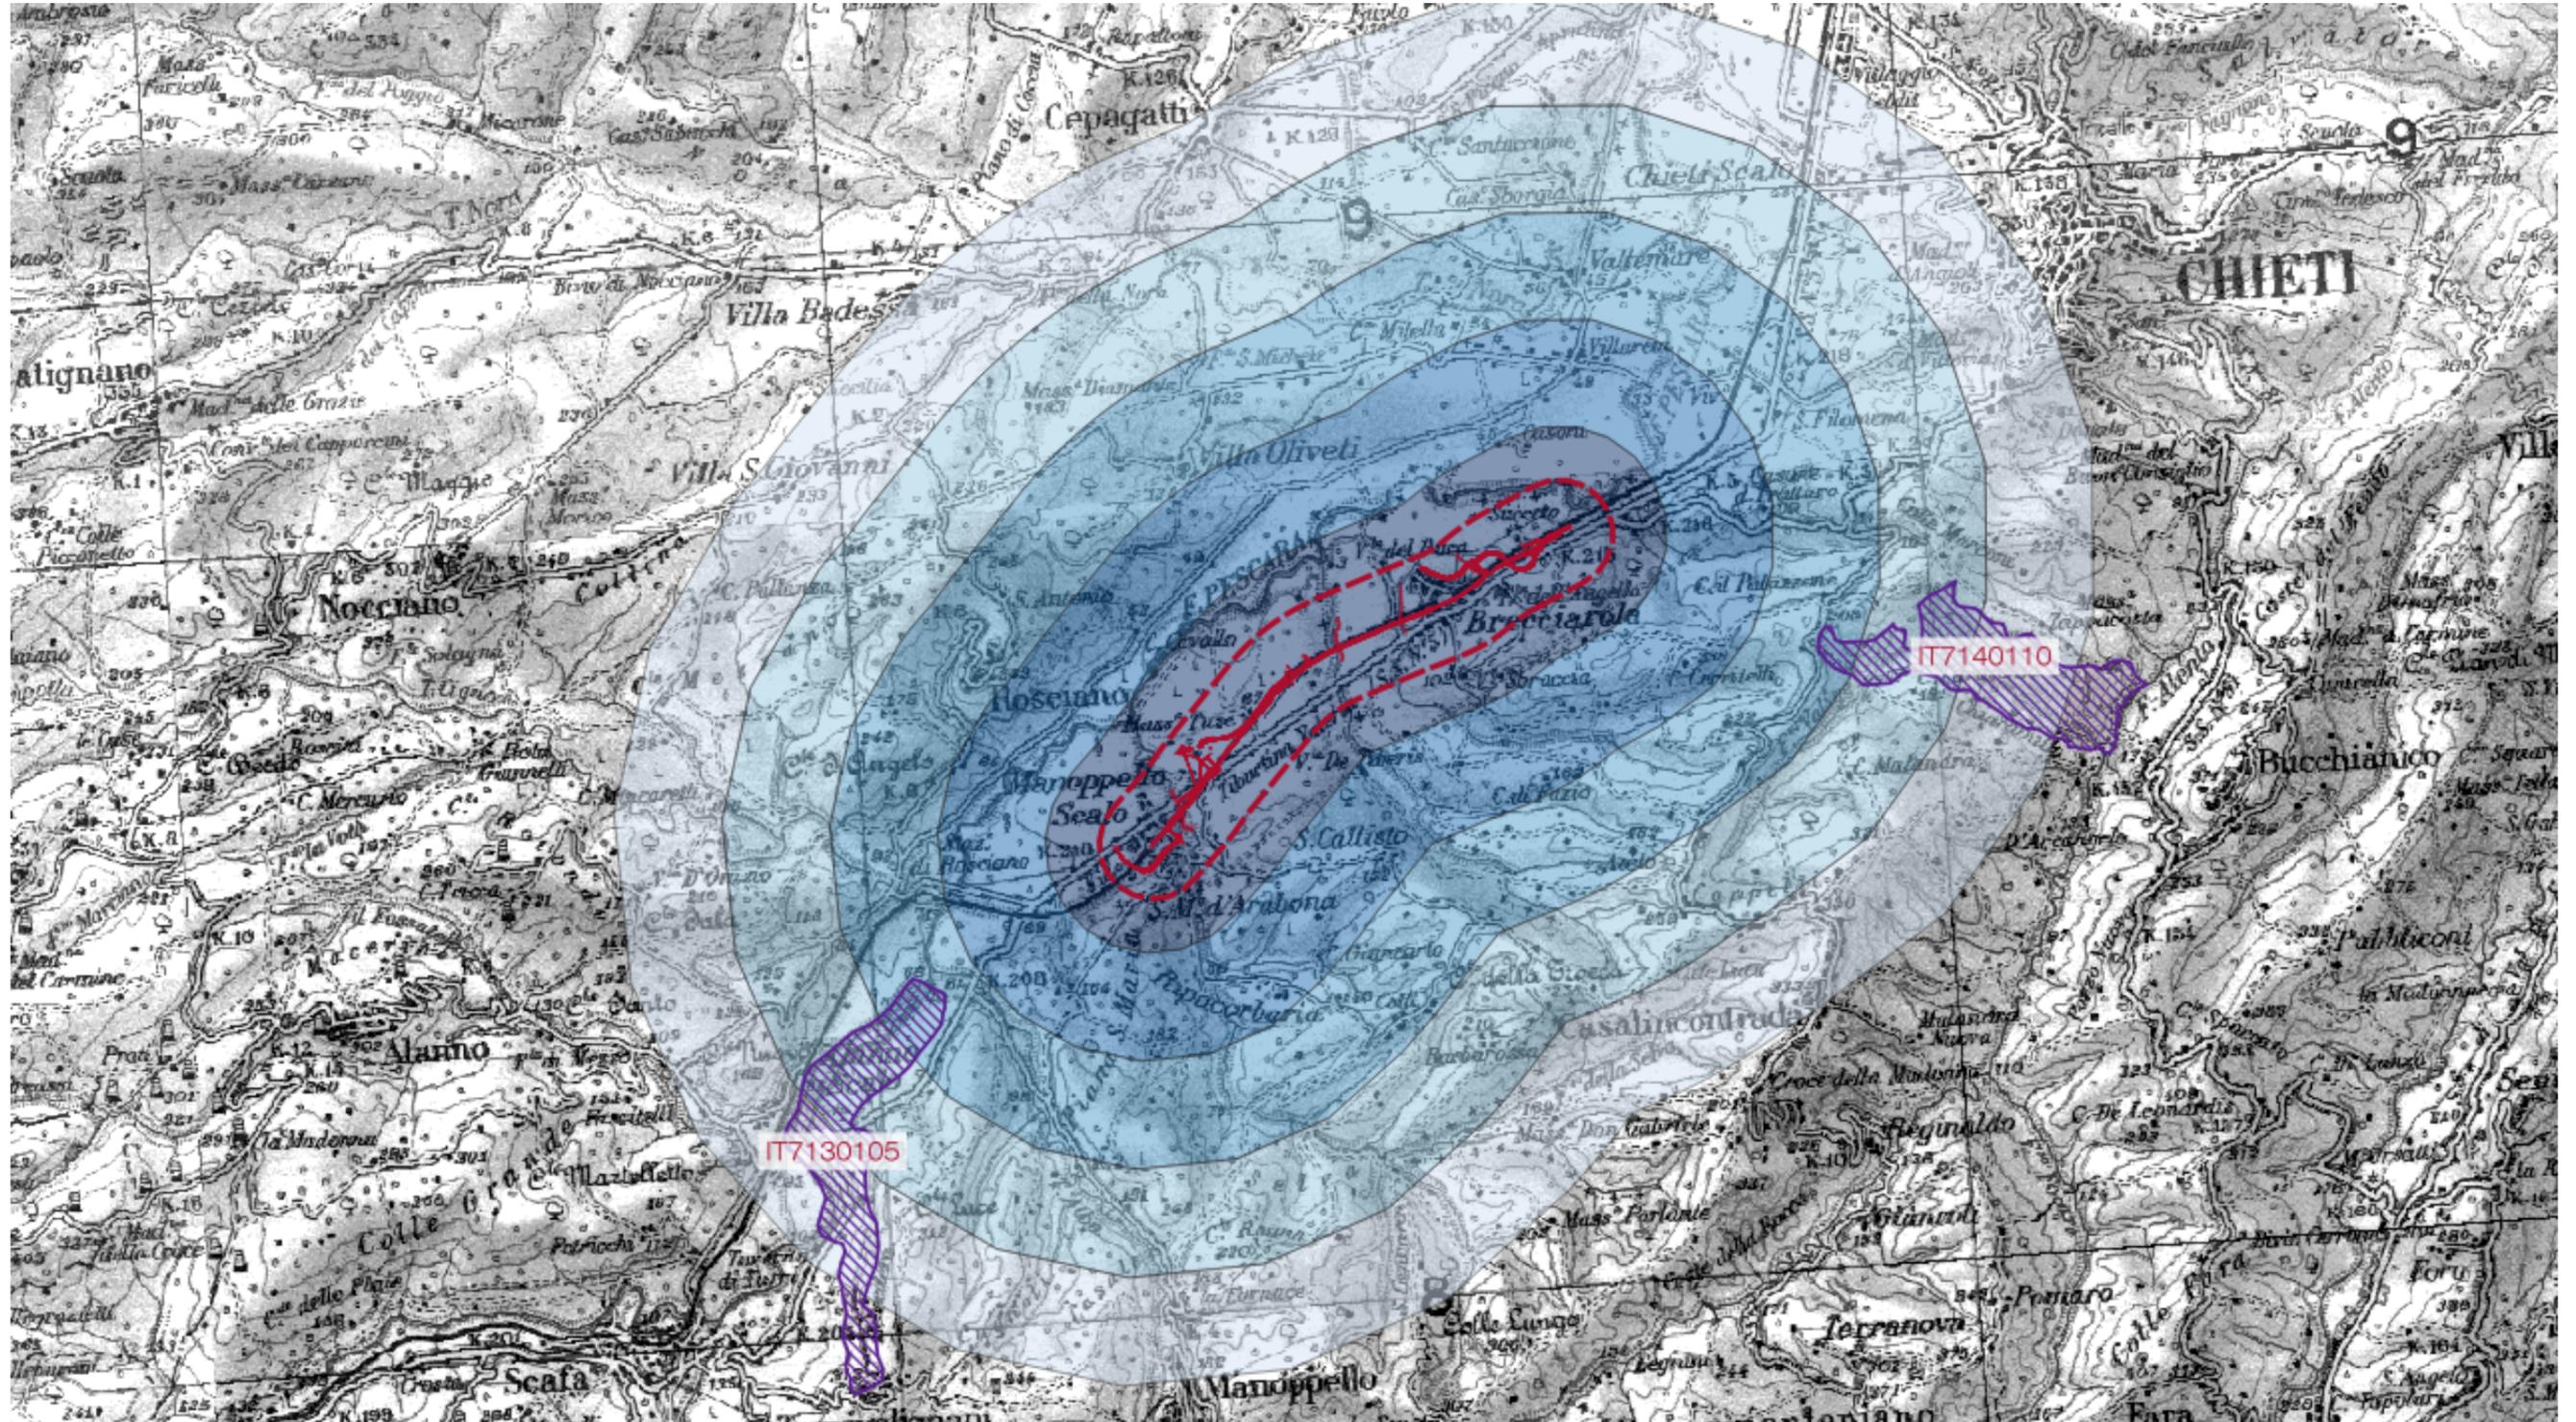**BENI CULTURALI**




VELOCIZZAZIONE DELLA LINEA ROMA – PESCARA.  
RADDOPPIO FERROVIARIO TRATTA INTERPORTO D'ABRUZZO-  
MANOPPELLO  
LOTTO 1


**ANALISI VINCOLI E PIANIFICAZIONE URBANISTICA**  
ALLEGATO I - BENI PAESAGGISTICI VINCOLATI

PROGETTO	LOTTO	CODIFICA	DOCUMENTO	REV.	FOGLIO
IA96	00	R 22 RH	IM 0000 001	B	19 di 21

## Ricognizione dei beni paesaggistici vincolati

Sistema delle Tutele Ambientali (Rete Natura 2000)

**SISTEMA DELLE AREE NATURA 2000**

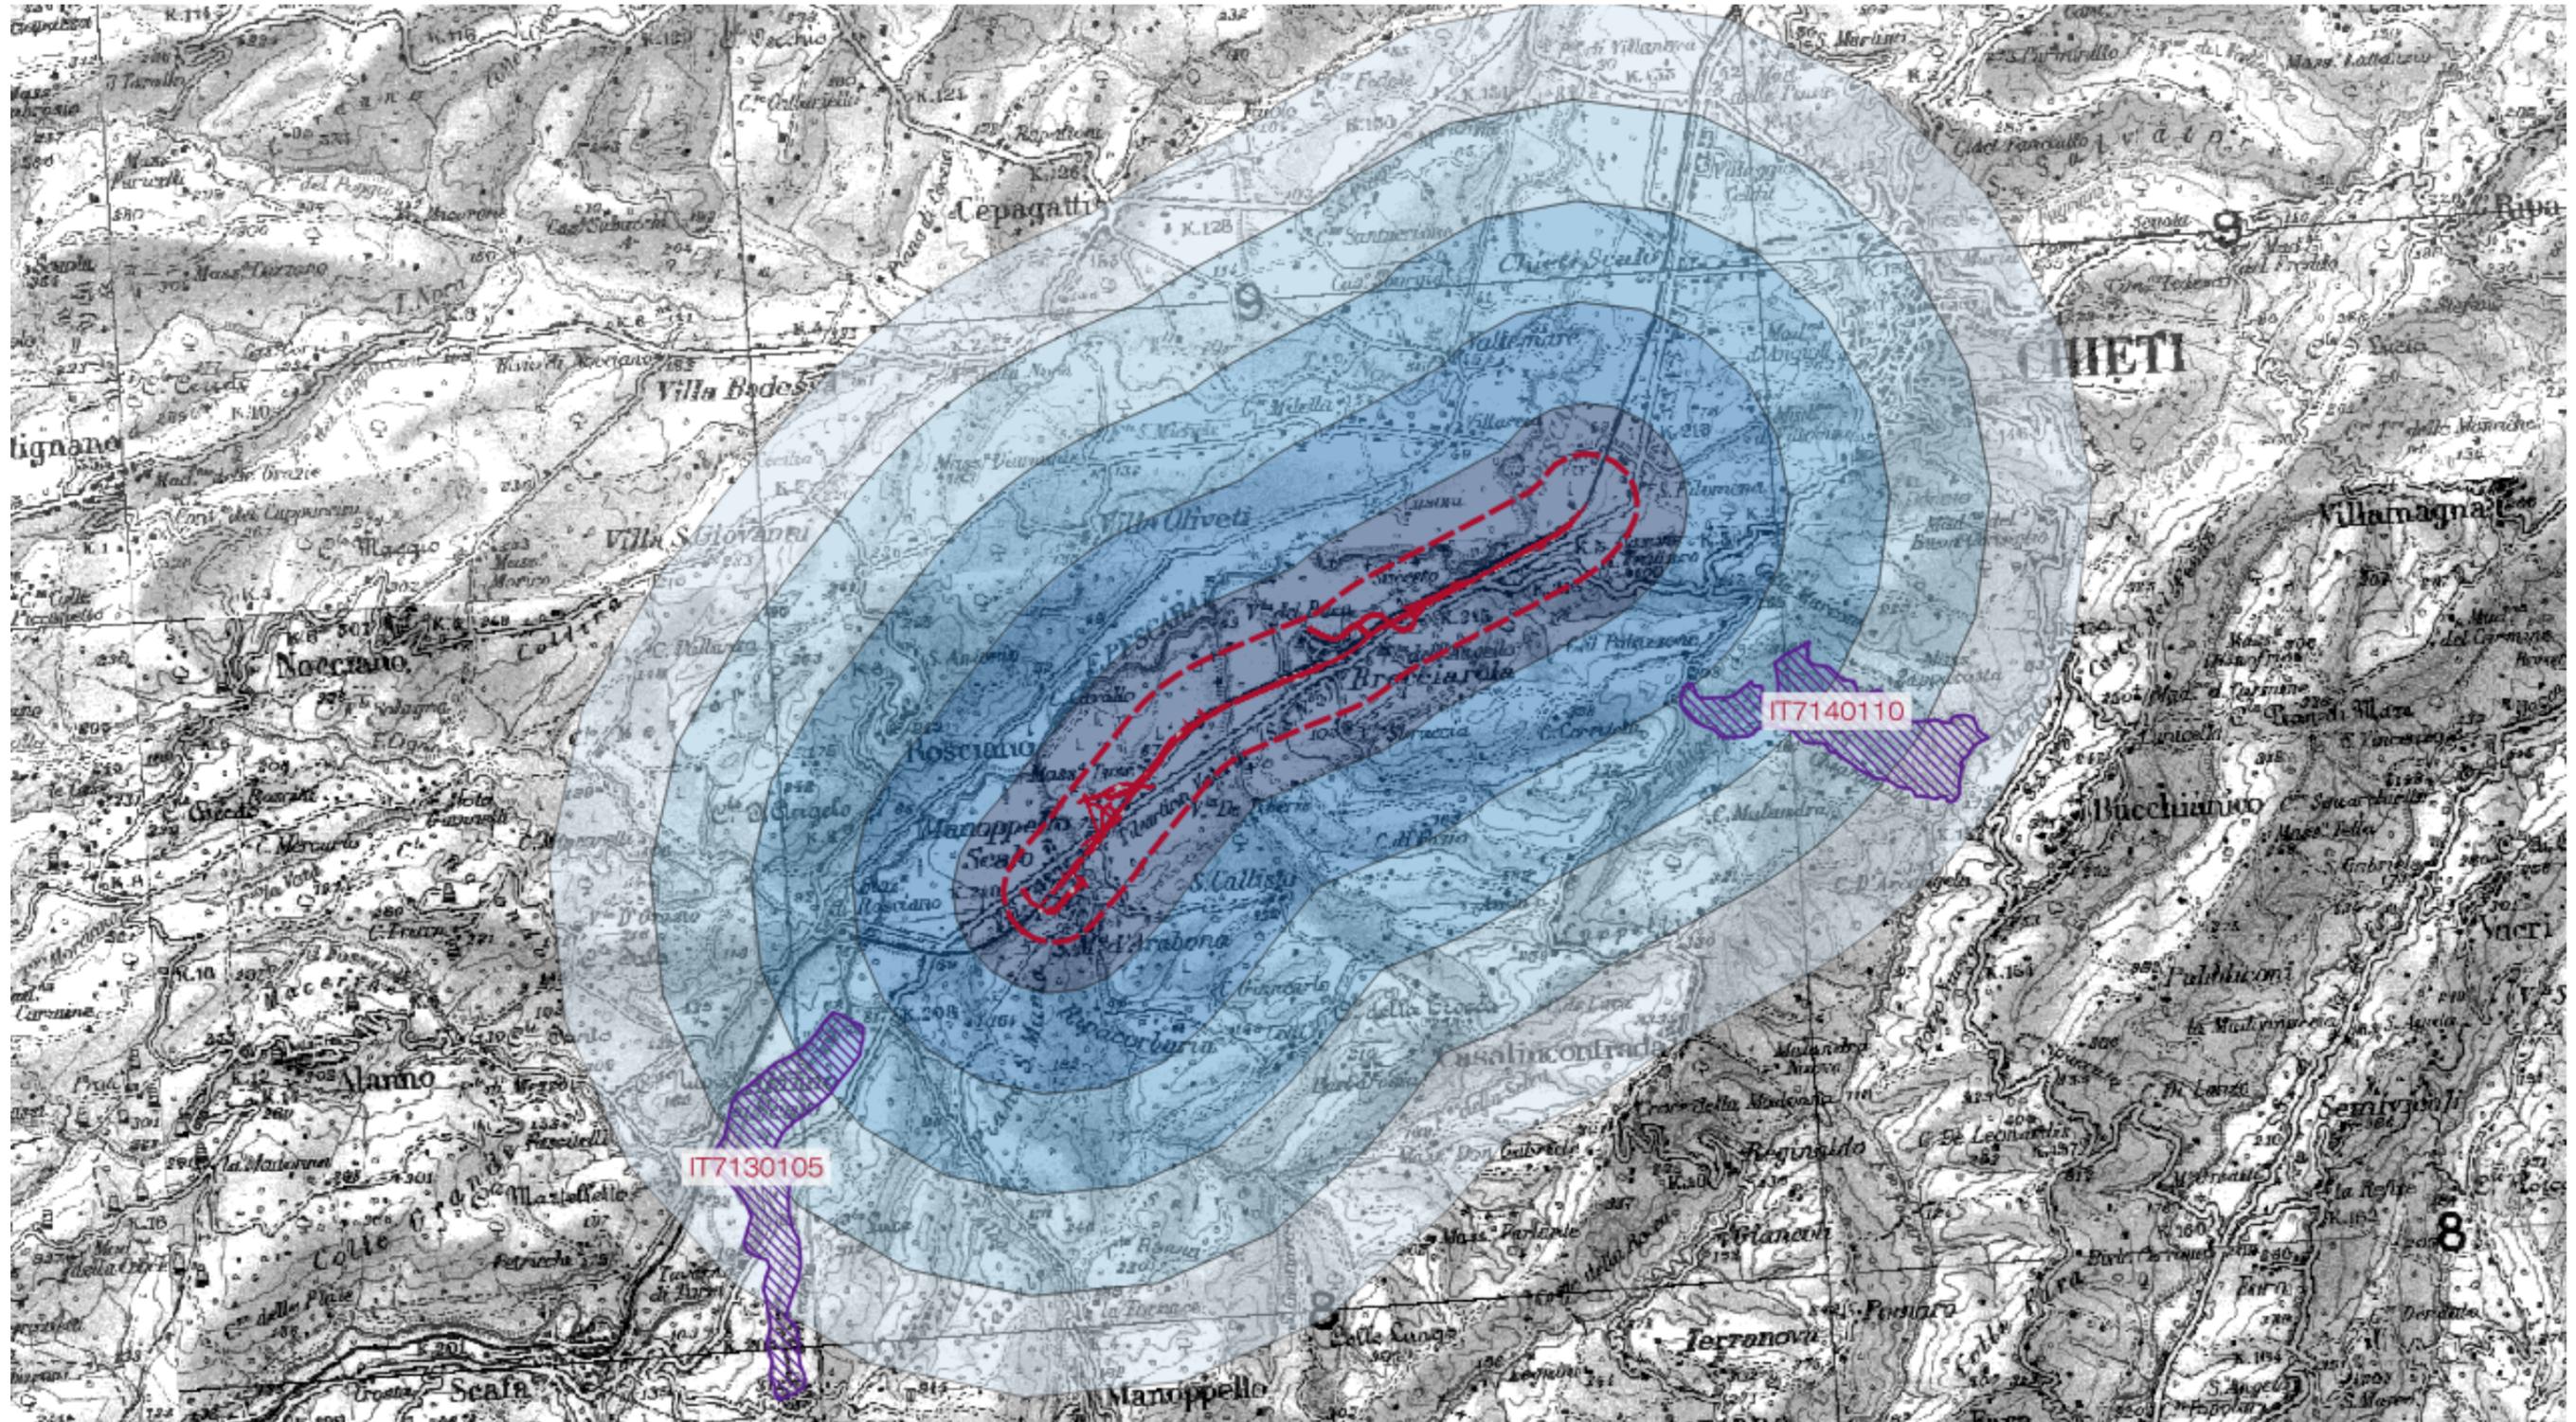



VELOCIZZAZIONE DELLA LINEA ROMA – PESCARA.  
RADDOPPIO FERROVIARIO TRATTA INTERPORTO D'ABRUZZO-  
MANOPPELLO  
LOTTO 1

**ANALISI VINCOLI E PIANIFICAZIONE URBANISTICA**  
ALLEGATO I - BENI PAESAGGISTICI VINCOLATI

PROGETTO	LOTTO	CODIFICA	DOCUMENTO	REV.	FOGLIO
IA96	00	R 22 RH	IM 0000 001	B	21 di 21