Pianta del fabbricato
Scala 1:50

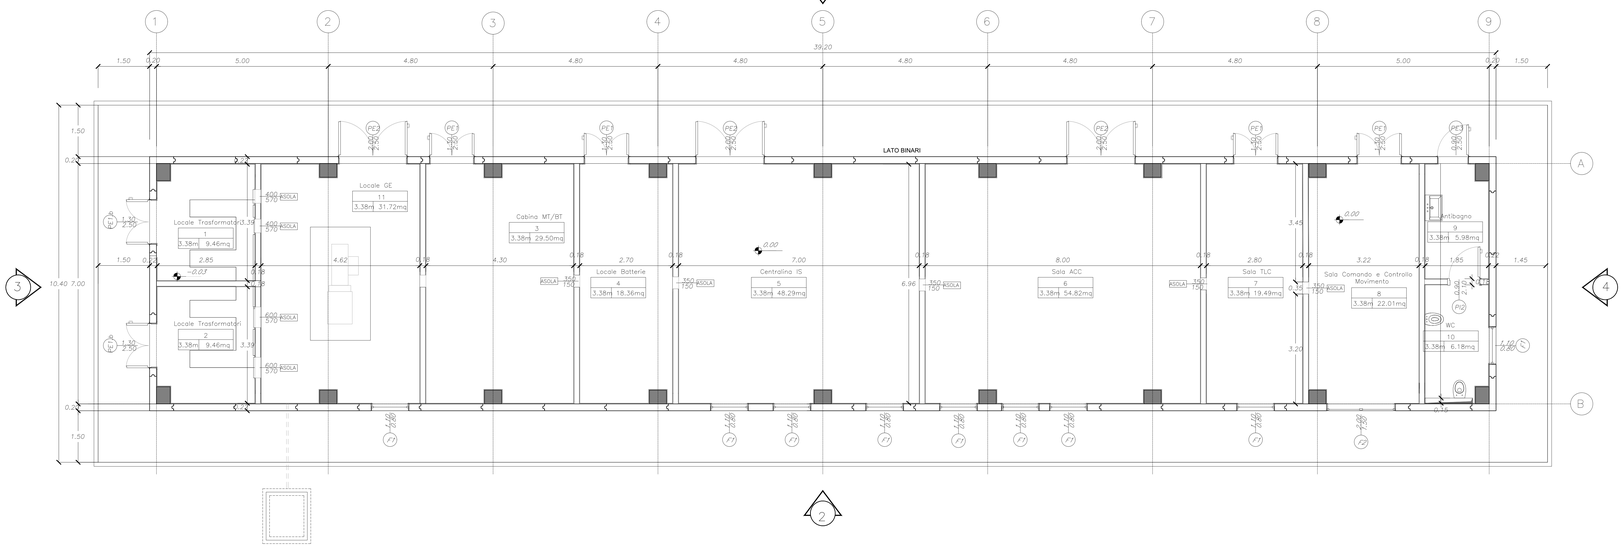

Sezione tipo
Scala 1:20

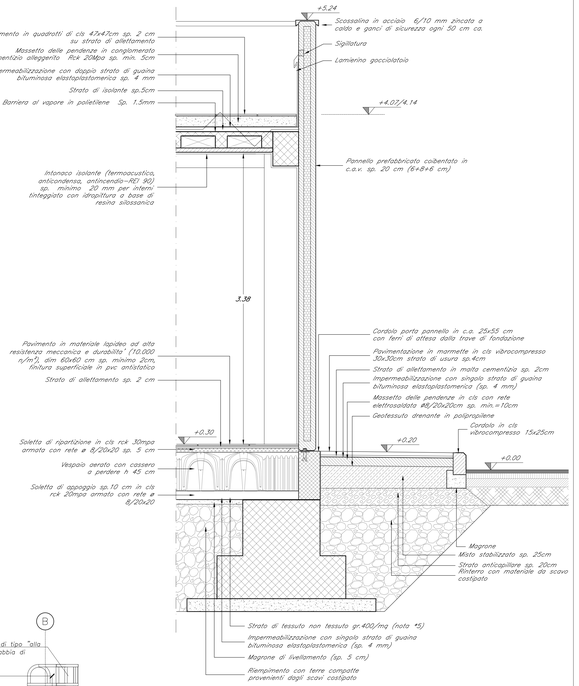

Prospetto 1
Scala 1:50

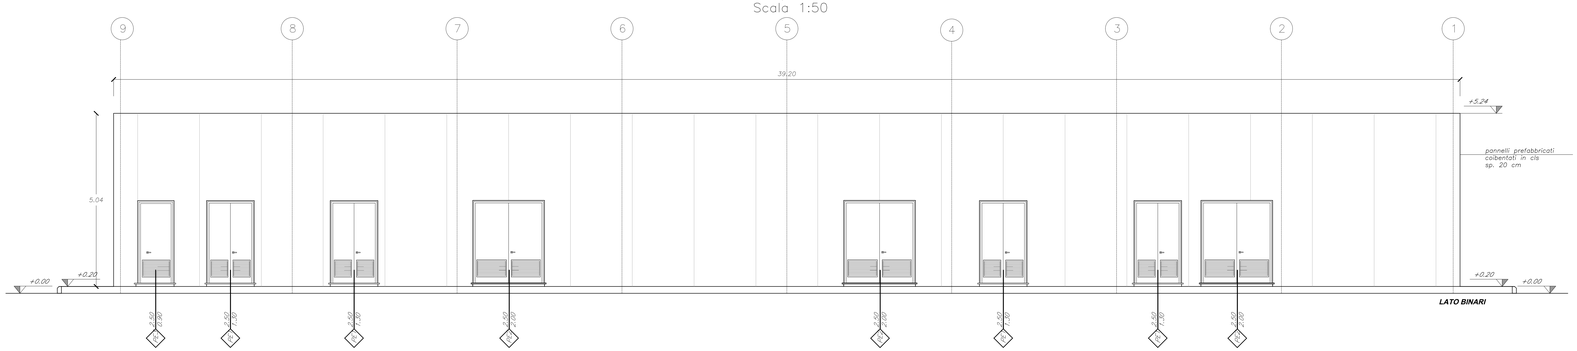

Prospetto 3
Scala 1:50

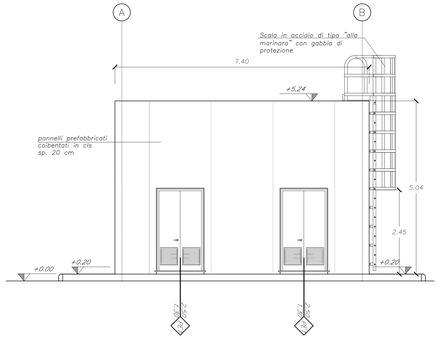

Prospetto 2
Scala 1:50

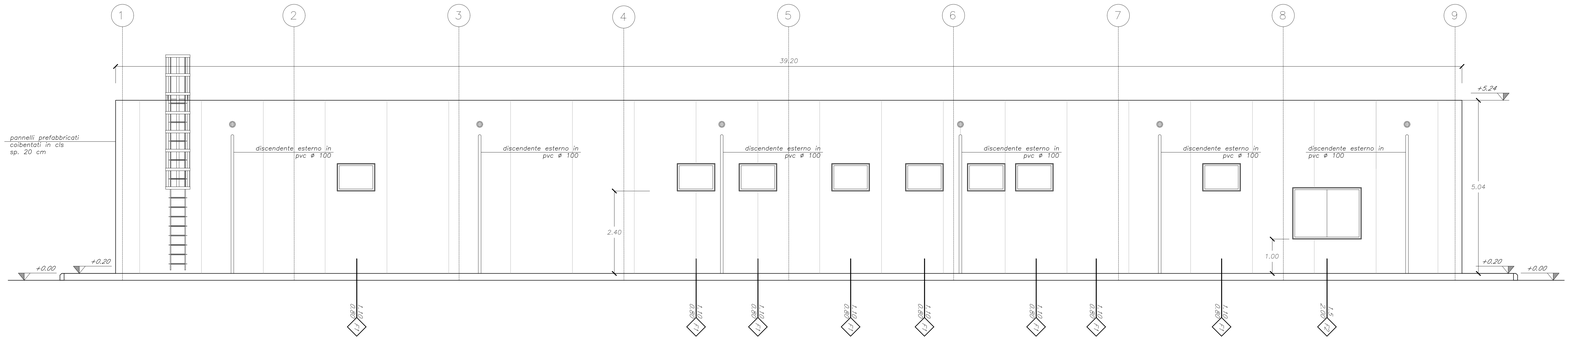

Prospetto 4
Scala 1:50

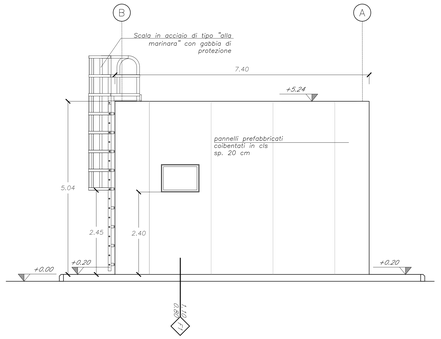

COMMITTENTE:

RFI RETE FERROVIARIA ITALIANA
GRUPPO FERROVIE DELLO STATO ITALIANE

PROGETTAZIONE:

ITALFERR
GRUPPO FERROVIE DELLO STATO ITALIANE

DIREZIONE TECNICA
S.O. PROGETTAZIONE INTEGRATA CENTRO

PROGETTO DI FATTIBILITÀ TECNICO ECONOMICA

VELOCIZZAZIONE DELLA LINEA ROMA - PESCARA
RADDOPPIO FERROVIARIO TRATTA INTERPORTO D'ABRUZZO - MANOPPELLO (LOTTO 1)

FABBRICATI E PIAZZALI - Fabbr. tecn. al km 0+090 (Prog. Lotto 2)
Architettonico - Pianta prospetto e sezioni

SCALA : varie

COMMESSA	LOTTO	FASE	ENTE	TIPO DOC.	OPERA/DISCIPLINA	PROGR.	REV.
IA96	00	R	29	BZ	FA0400	001	A

Revis.	Descrizione	Redatto	Data	Verificato	Data	Approvato	Data	Autorizzato	Data
A	Emissione Definitiva	P. Luciani	Agosto 2021	P. Tassone	Agosto 2021	T. Paciotti	Agosto 2021	P. Ricci	Agosto 2021

File: IA9600R29BZFA0400001A.dwg

n. Elab.: 13-7