Particolari elementi canalette portacavi

scala 1:10

	codice	denominazione	peso KG/PZ
1	082511	BASE	158
2	082521	COPERCHIO	27
3	082522	COPERCHIO	27

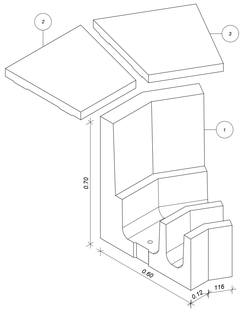

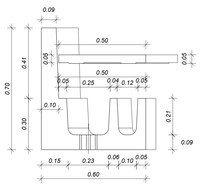

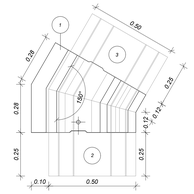

	codice	denominazione	peso KG/ML
1	082513	BASE	430
2	081972	COPERCHIO	60

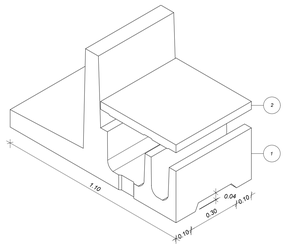

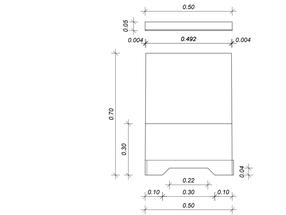

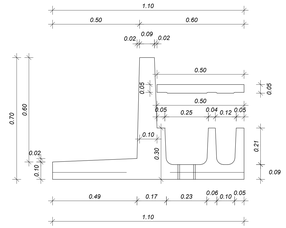

	codice	denominazione	peso KG/ML
1	081970	BASE	165
2	081972	COPERCHIO	60

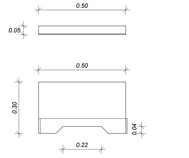

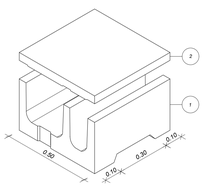

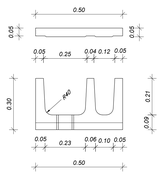

	codice	denominazione	peso KG/PZ
1	082512	BASE	105
2	082521	COPERCHIO	27
3	082522	COPERCHIO	27

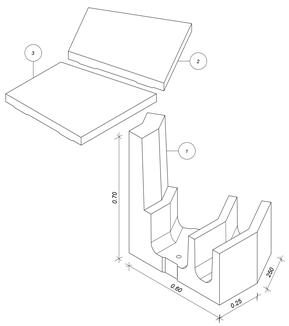

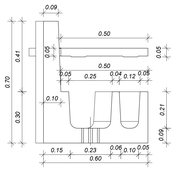

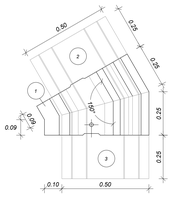

Schema disposizione coperchi

scala 1:20

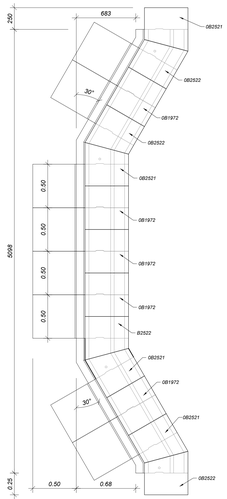

Schema disposizione basi

scala 1:20

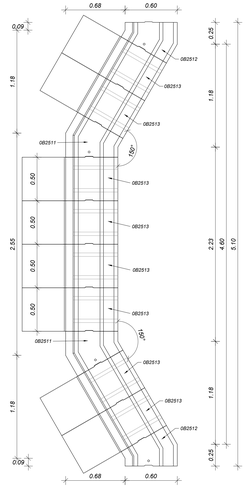

Dettaglio attacco embrici a monte del rilevato

scala 1:20

Pianta

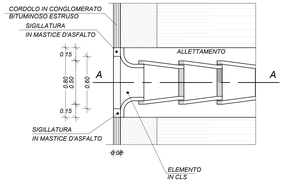

Sezione A-A

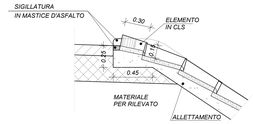

Dettagli elemento embrice tipo

scala 1:20

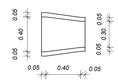

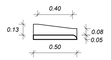

Dettaglio sistemazione scarpata rilevato in presenza del plinto della TE

scala 1:20

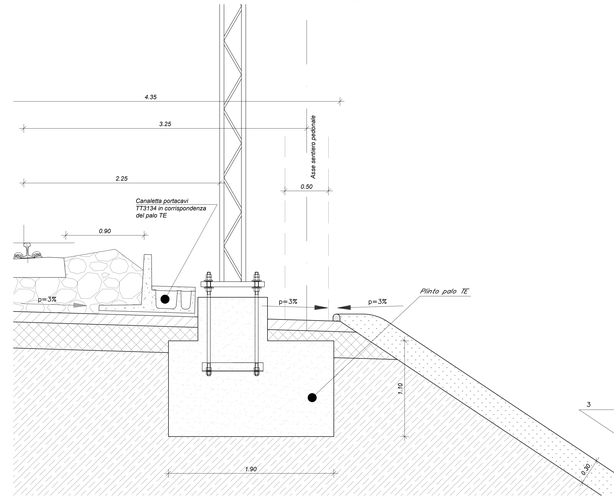

Dettaglio Fosso di guardia ai piedi del rilevato

scala 1:20

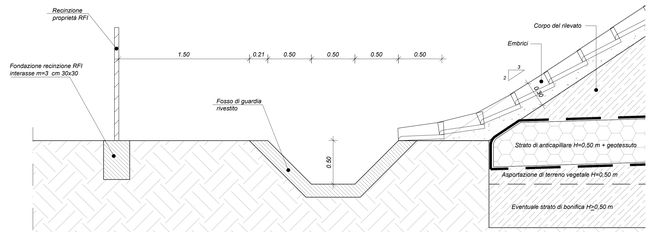

Particolare recinzione

scala 1:10

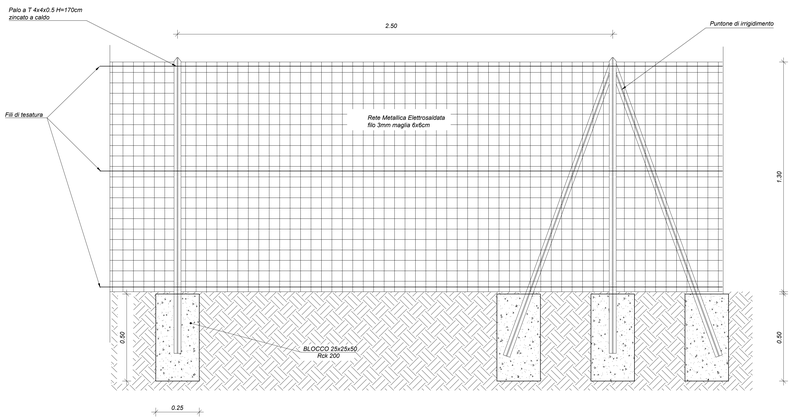

COMMITTENTE:

RFI RETE FERROVIARIA ITALIANA
GRUPPO FERROVIE DELLO STATO ITALIANE

PROGETTAZIONE:

ITALFERR
GRUPPO FERROVIE DELLO STATO

DIREZIONE TECNICA
S.O. PROGETTAZIONE INTEGRATA CENTRO

PROGETTO DI FATTIBILITA' TECNICO ECONOMICA

VELOCIZZAZIONE DELLA LINEA ROMA - PESCARA
RADDOPPIO FERROVIARIO TRATTA INTERPORTO D'ABRUZZO MANOPPELLO (LOTTO 1)

INFRASTRUTTURA FERROVIARIA - Sezioni tipo
Dettagli costruttivi

COMMESSA	LOTTO	FASE	ENTE	TIPO DOC.	OPERA/DISCIPLINA	PROGR.	REV.
IA96	00	R	29	BZ	IF0001	001	A

Revis.	Descrizione	Redatto	Data	Verificato	Data	Approvato	Data
A	Emissione Definitiva	P. Luciani	Agosto 2021	M. Monda	Agosto 2021	T. Pisciotti	Agosto 2021

File: IA9600R29BZIF0001001A.dwg