Sezione in corrispondenza delle scale
scala 1:50

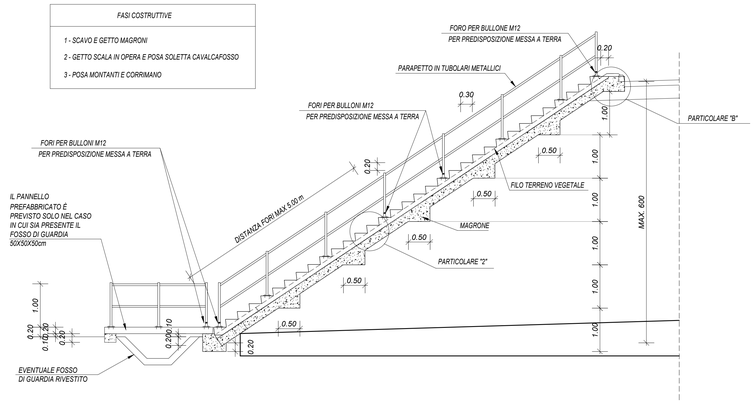

Particolare "A"
scala 1:5

NB: Lunghezze espresse in mm

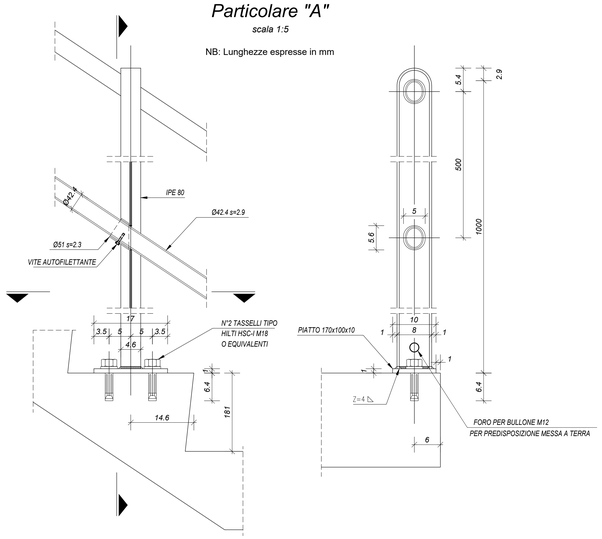

Pannello prefabbricato
scala 1:20

Carpenteria e Armatura

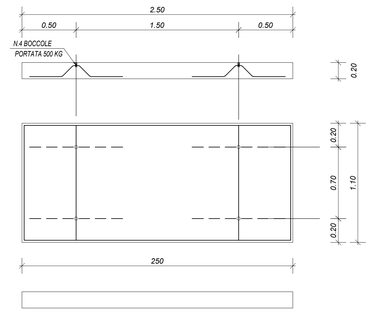

Pianta
scala 1:50

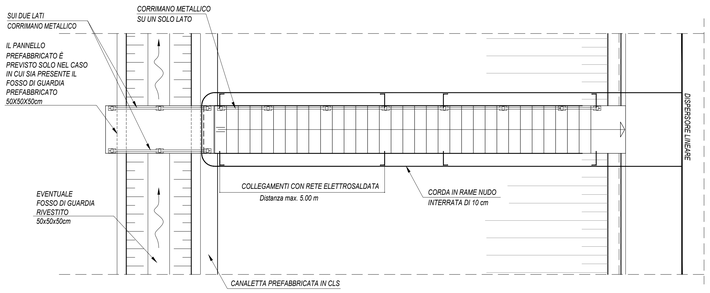

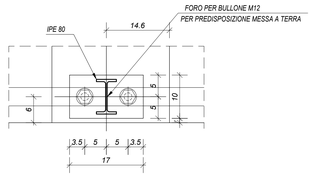

Particolare boccola Portata 500 Kg
scala 1:1

NB: Lunghezze espresse in mm

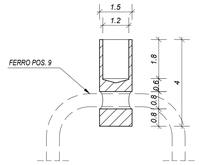

Vincolo Parapetto-Pannello pref.
scala 1:20

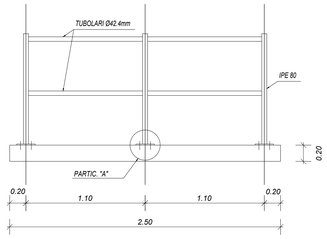

INCIDENZA ARMATURE

- scale di accesso alla linea	50 Kg/mc

Particolare "B"
scala 1:10

NB: Lunghezze espresse in mm

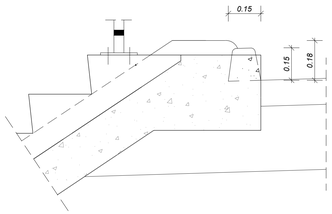

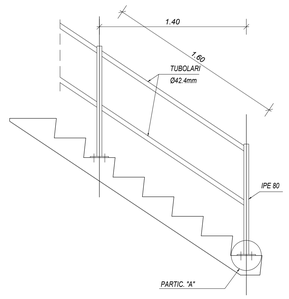

Gradini tipici alzate
scala 1:10

Carpenteria

Pianta

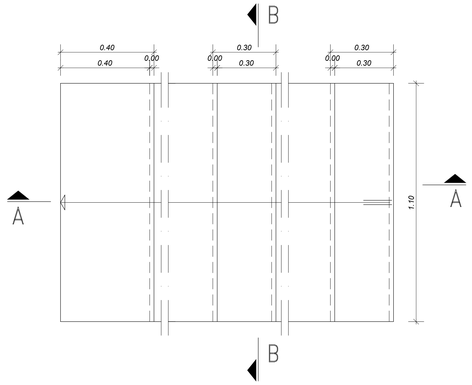

Sezione A-A

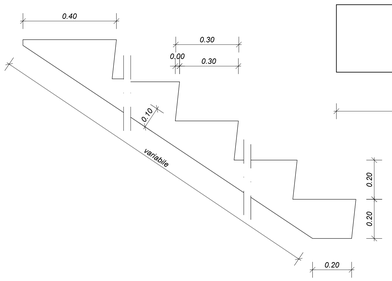

Sezione B-B

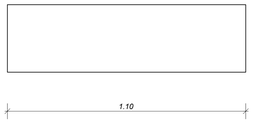

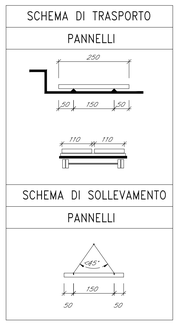

COMMITTENTE:

RFI RETE FERROVIARIA ITALIANA
GRUPPO FERROVIE DELLO STATO ITALIANE

PROGETTAZIONE:

ITALFERR
GRUPPO FERROVIE DELLO STATO ITALIANE

DIREZIONE TECNICA
S.O. PROGETTAZIONE INTEGRATA CENTRO

PROGETTO DI FATTIBILITA' TECNICO ECONOMICA

VELOCIZZAZIONE DELLA LINEA ROMA - PESCARA
RADDOPPIO FERROVIARIO TRATTA INTERPORTO D'ABRUZZO - MANOPPELLO (LOTTO 1)

INFRASTRUTTURA FERROVIARIA - Sezioni tipo
Scale di accesso alla linea - Carpenteria

SCALA : Varie

COMMESSA	LOTTO	FASE	ENTE	TIPO DOC.	OPERA/DISCIPLINA	PROGR.	REV.
IA96	00	R	29	BZ	IF0001	002	A

Revis.	Descrizione	Redatto	Data	Verificato	Data	Approvato	Data	Autorizzato	Data
A	Emissione Definitiva	P. Luciani	Agosto 2021	M. Monda	Agosto 2021	T. Paoletti	Agosto 2021	F. Pinto Ad.Int. Dott. Ing. Giuseppe Di Giacomo Direttore Tecnico Dott. Ing. Giuseppe Fiorillo Direttore Lavori Dott. Ing. Giuseppe Di Giacomo Direttore Operativo Dott. Ing. Giuseppe Fiorillo Direttore Sicurezza Dott. Ing. Giuseppe Di Giacomo	ITALFERR S.p.A. Direzione Tecnica Dott. Ing. Giuseppe Fiorillo Ordine degli Ingegneri della Provincia di Roma n. A19857

File:IA9600R29BZIF0001002A.dwg

n. Elab.: 6-24