
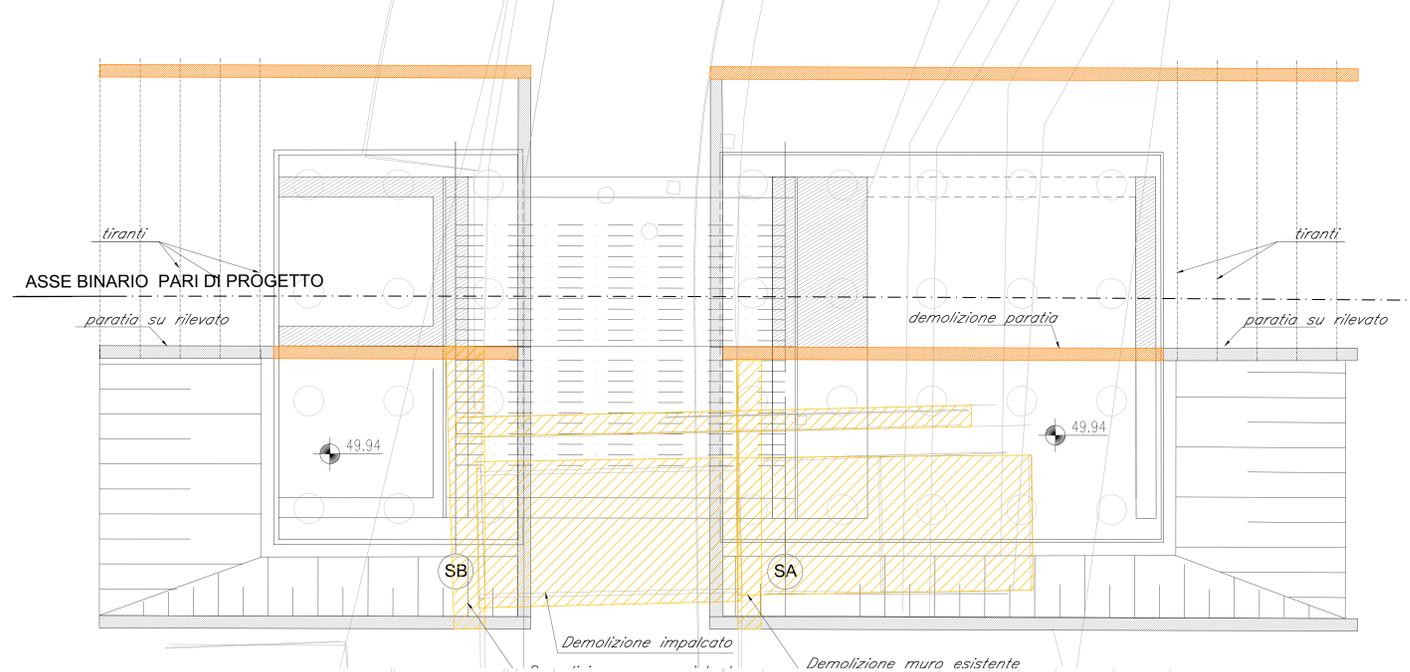




FASE 1

- FASE 1a) Esecuzione micropali Ø300 , cordolo 50x50 e tiranti (dove presenti) per spalle SA e SB (lato raddoppio binario).
Demolizione muri esistenti Via Sagittario
Esecuzione micropali Ø300 a presidio viabilità in esercizio (Via Sagittario)
- FASE 1b) Realizzazione scavo, fondazione ed elevazione in c.a. spalle SA e SB (lato raddoppio binario).
- FASE 1c) Realizzazione impalcato, armamento, elettrificazione e finiture (lato raddoppio binario).

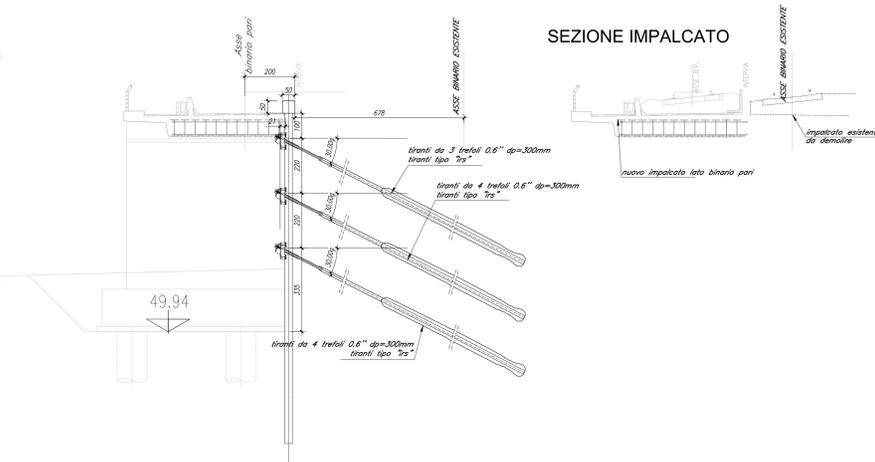


FASE 2

- FASE 2a) Demolizione parziale micropali Ø300
- FASE 2b) Spostamento traffico su nuovo binario pari.
- FASE 2c) Demolizione ponte esistente
- FASE 2d) Realizzazione scavo, fondazione ed elevazione in c.a. spalle SA e SB (lato raddoppio binario).
- FASE 2e) Realizzazione impalcato, armamento, elettrificazione e finiture (lato raddoppio binario).

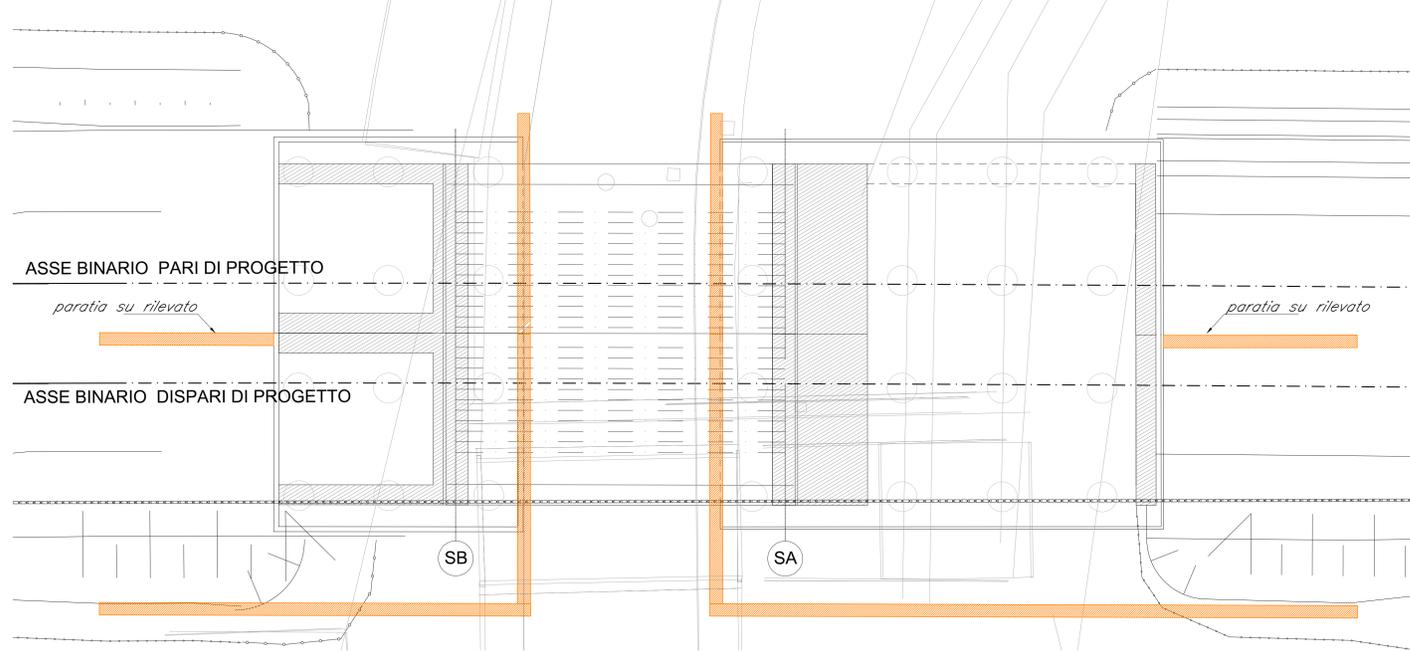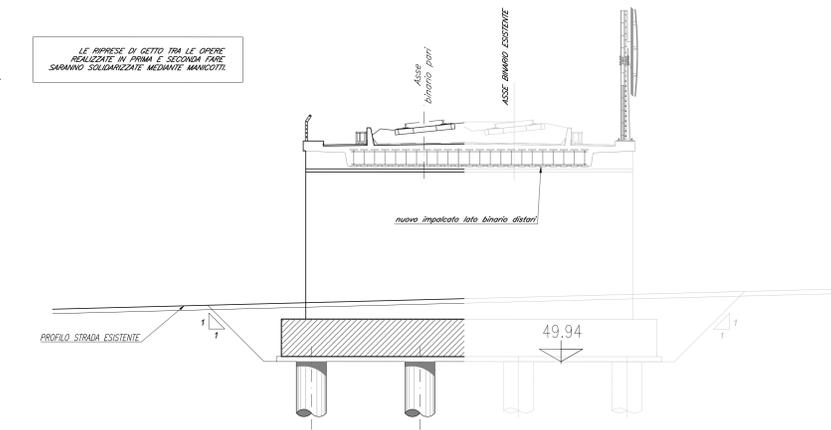

FASE 3

- FASE 3a) Demolizione micropali Ø300
- FASE 3b) Sistemazione rilevato ferroviario.
- FASE 3c) Realizzazione barriere antirumore e finiture
- FASE 3D) Ripristino marciapiedi esistenti

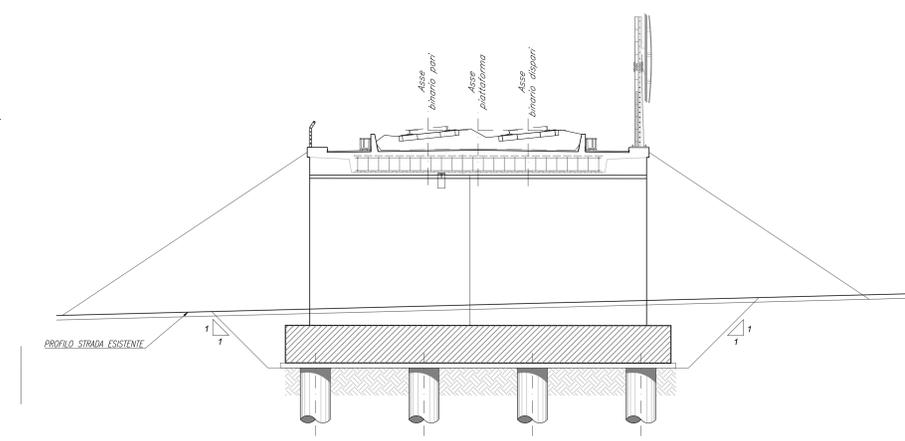

COMMITTENTE: 

PROGETTAZIONE: 

DIREZIONE TECNICA
S.O. PROGETTAZIONE INTEGRATA CENTRO
PROGETTO DI FATTIBILITA' TECNICO ECONOMICA

VELOCIZZAZIONE DELLA LINEA ROMA - PESCARA
RADDOPPIO FERROVIARIO TRATTA INTERPORTO D'ABRUZZO - MANOPPELLO (LOTTO 1)
PONTI E VIADOTTI FERROVIARI
 VI01 - Ponte su Via Sagittario dal km 2+847,781 al km 2+860,989-Fasi realizzative

SCALA:

COMMESSA	LOTTO	FASE	ENTE	TIPO DOC.	OPERA/DISCIPLINA	PROGR.	REV.
IA96	00	R	29	BZ	VI010100	001	A

Revis.	Descrizione	Redatto	Data	Verificato	Data	Approvato	Data	Autorizzato	Data
A	Emissione esecutiva	P. Luciani	Agosto 2021	P. Tascione	Agosto 2021	T. Paoletti	Agosto 2021		

File: U4960R29BZV010001A.dwg n. Elab.: 15-6