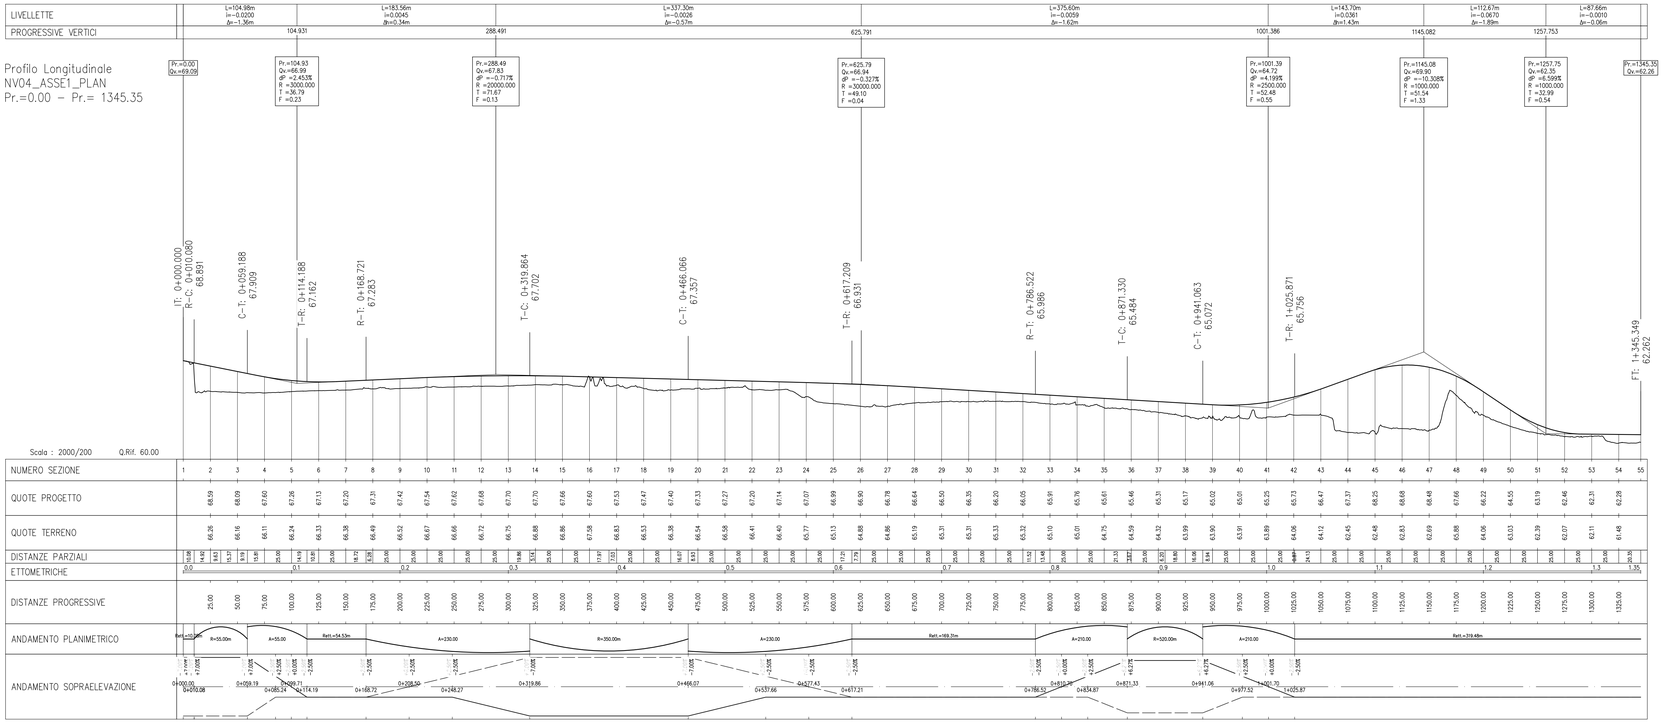

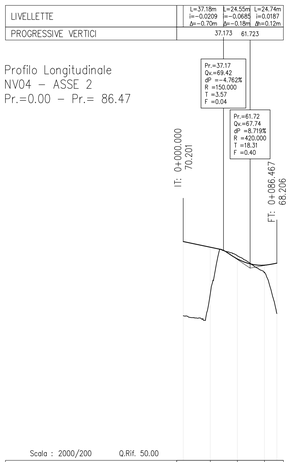

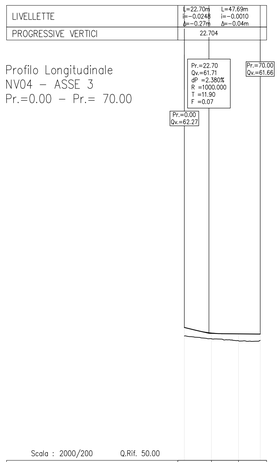

SEZIONE TIPO STRADA LOCALE A DESTINAZIONE PARTICOLARE (L=5,50 M)

Scala 1:100

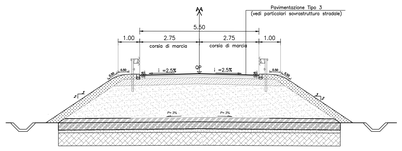

SEZIONE TIPO F1 – STRADA LOCALE IN AMBITO EXTRAURBANO

Scala 1:100

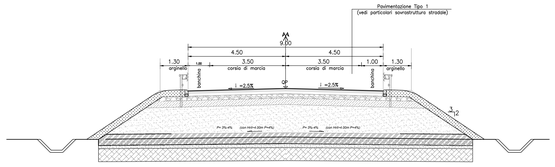

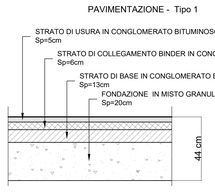

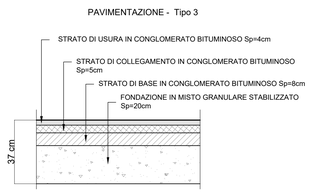

COMMITTENTE:

RFI RETE FERROVIARIA ITALIANA
GRUPPO FERROVIE DELLO STATO ITALIANE

PROGETTAZIONE:

ITALFERR
GRUPPO FERROVIE DELLO STATO ITALIANE

DIREZIONE TECNICA
S.O. PROGETTAZIONE INTEGRATA CENTRO

PROGETTO DI FATTIBILITA' TECNICO ECONOMICA

VELOCIZZAZIONE DELLA LINEA ROMA - PESCARA
RADDOPPIO FERROVIARIO TRATTA INTERPORTO D'ABRUZZO - MANOPPELLO (LOTTO 1)

VIABILITA' STRADALI - NV04 - Nuova viabilità di accesso Piano Pescara

Profili di progetto e sezioni tipo

SCALA : Varie

COMMESSA	LOTTO	FASE	ENTE	TIPO DOC.	OPERA/DISCIPLINA	PROGR.	REV.
IA96	00	R	29	LZ	NV0400	001	B

Revis.	Descrizione	Redatto	Data	Verificato	Data	Approvato	Data	Autorizzato	Data
A	Emissione definitiva	P.Luciani	Agosto 2021	L.Visci	Agosto 2021	T.Paoletti	Agosto 2021	F. Fiorillo	
B	Rev. richieste RFI	P.Luciani	Nov. 2021	L.Visci	Nov. 2021	T. Paoletti	Nov. 2021	ITALFERR S.p.A. Direzione Tecnica Area Tecnica Ingegneria Civile e Idraulica	

File: IA9600R29LZNV0400001B.dwg

n. Elab.: 21.12