PLANIMETRIA DI FASI (1 di 2)

Scala 1:5000

DESCRIZIONE MACROFASE 2.1.b

- Esercizio sulla linea storica e nel tratto di binario dispari di progetto dal Km 3+900 al binario "II" dell'attuale PRG di Manoppello;
- PRG di Manoppello: Esercizio solo sul binario "II" (futuro dispari);
- Armamento tratto di binario pari di progetto fino al Km 2+729 con accesso dal binario "I" dell'attuale PRG di Manoppello;
- Realizzazione comunicazione pari/dispari in uscita dal PRG di Manoppello lato Pescara.

Tutte le lavorazioni delle OOCC vengono eseguite in presenza di esercizio ferroviario.

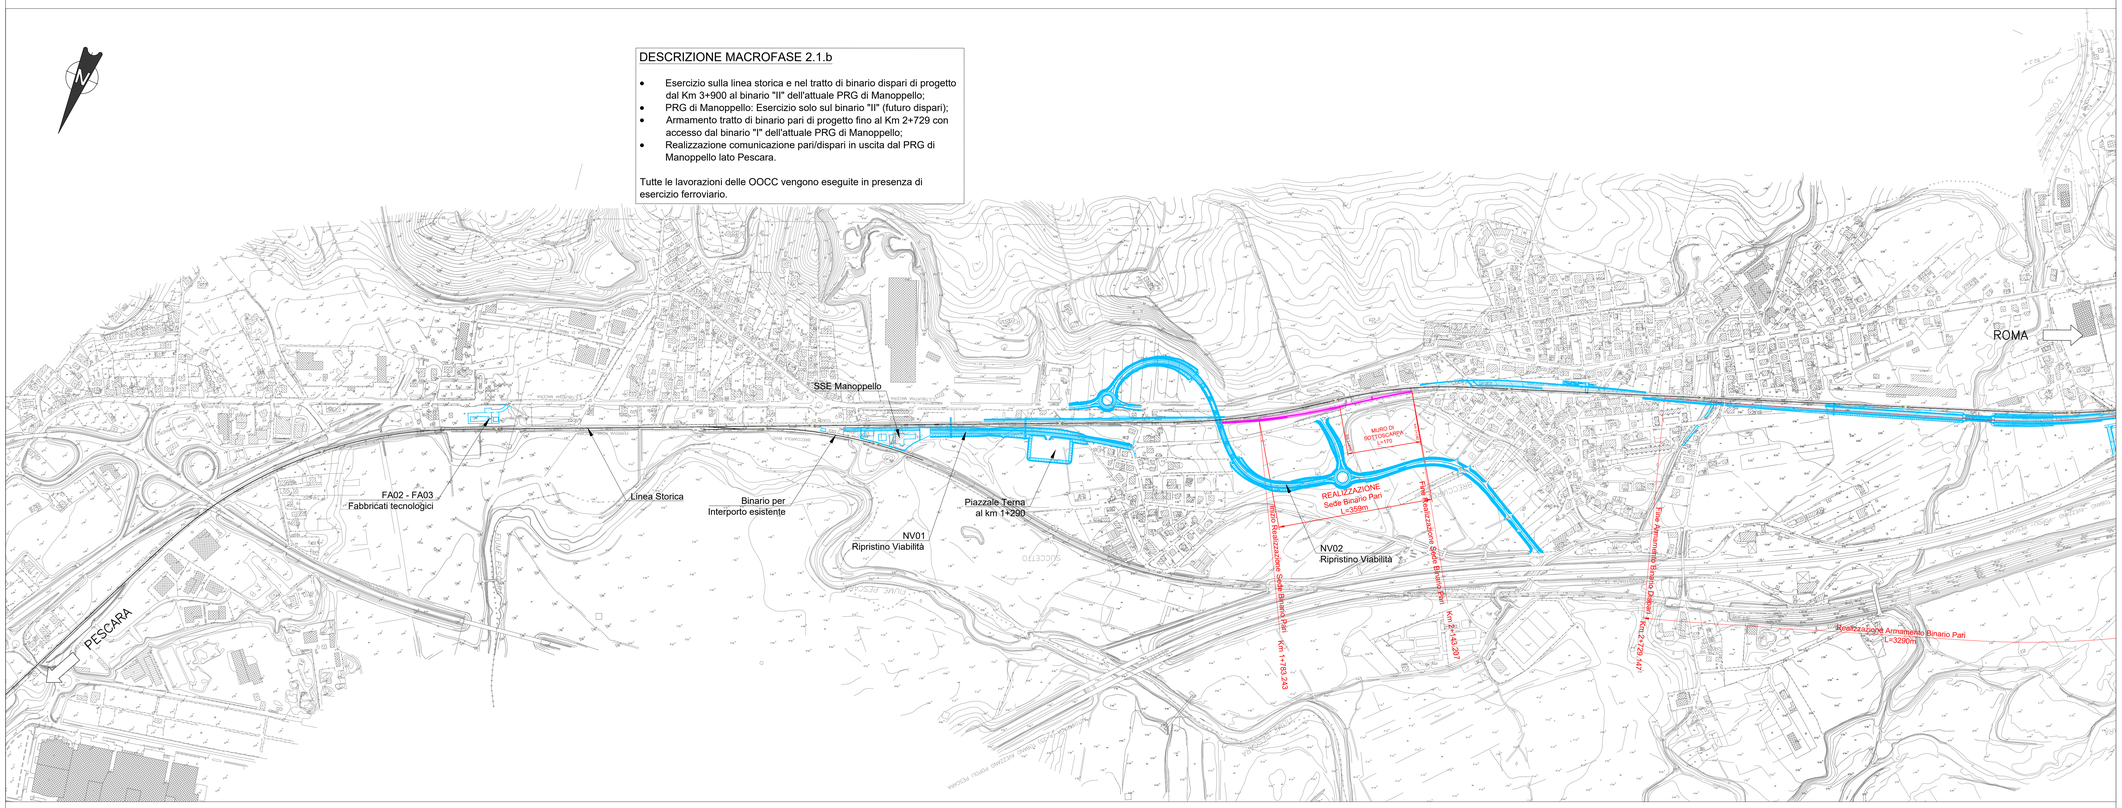

PLANIMETRIA DI FASI (2 di 2)

Scala 1:5000

DESCRIZIONE MACROFASE 2.1.b

- Esercizio sulla linea storica e nel tratto di binario dispari di progetto dal Km 3+900 al binario "II" dell'attuale PRG di Manoppello;
- PRG di Manoppello: Esercizio solo sul binario "II" (futuro dispari);
- Armamento tratto di binario pari di progetto fino al Km 2+729 con accesso dal binario "I" dell'attuale PRG di Manoppello;
- Realizzazione comunicazione pari/dispari in uscita dal PRG di Manoppello lato Pescara.

Tutte le lavorazioni delle OOCC vengono eseguite in presenza di esercizio ferroviario.

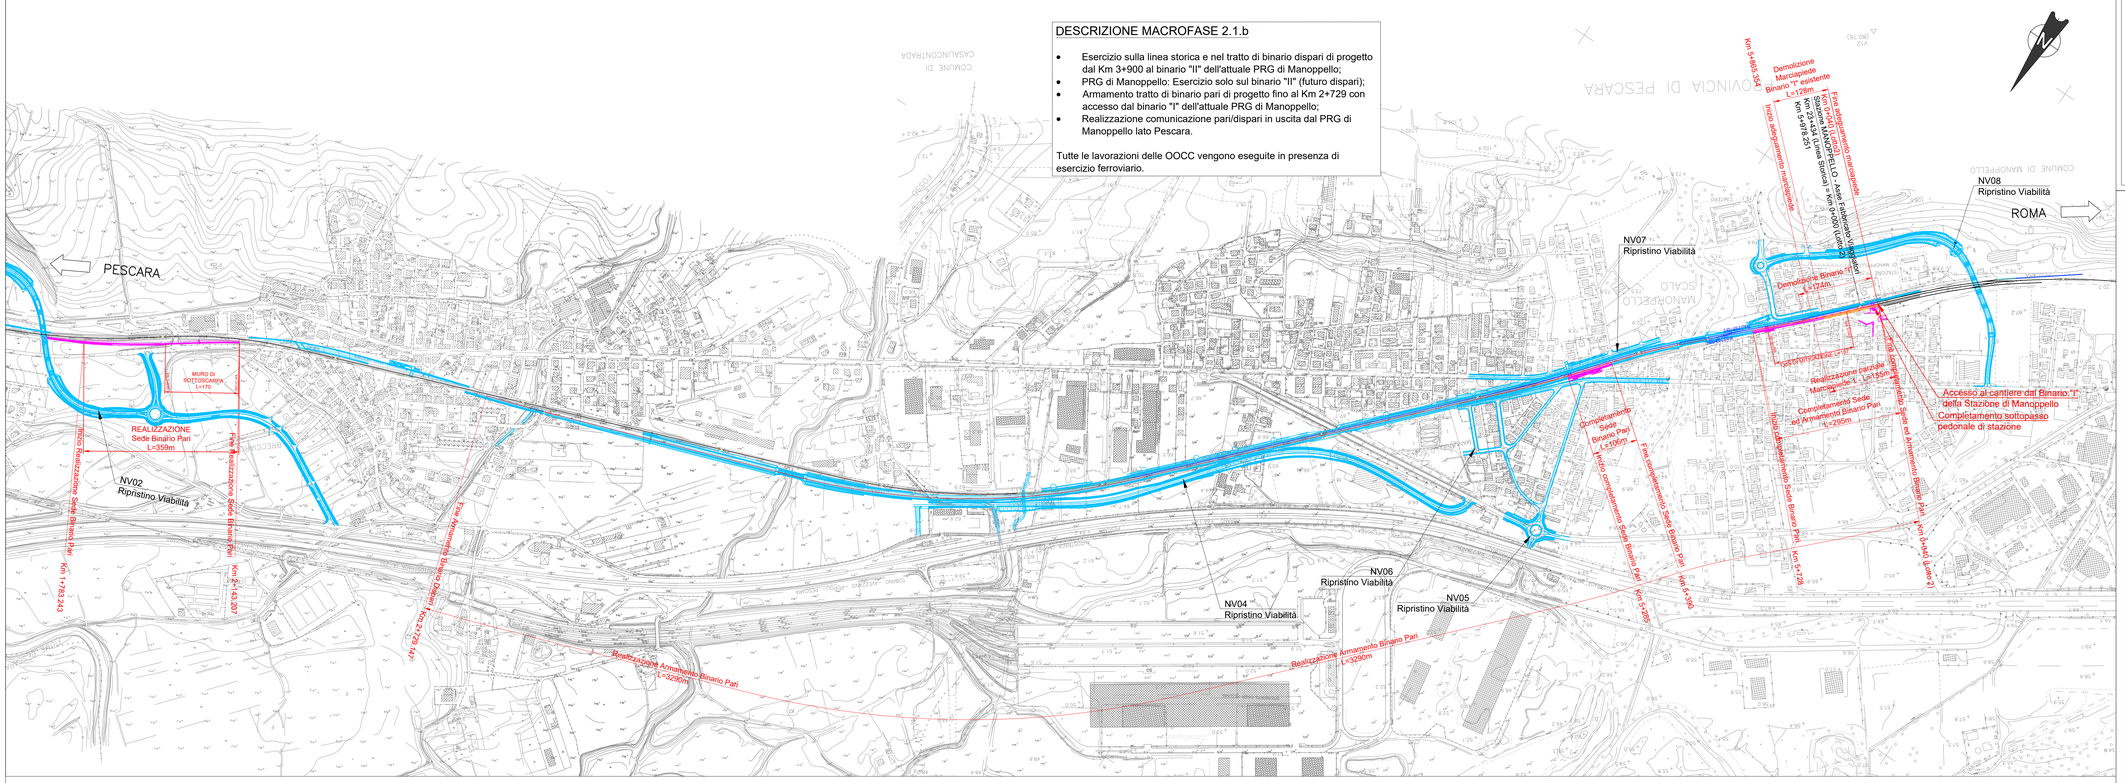

KEYPLAN

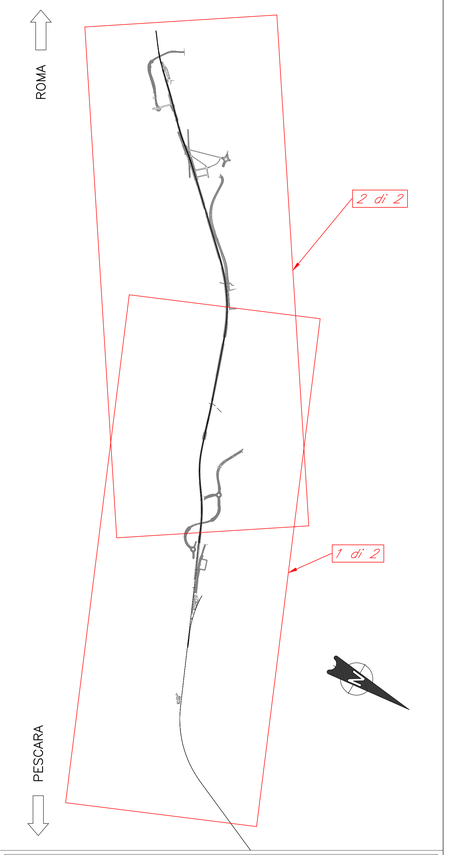

LEGENDA FASI

	Binario esistente	◁ - ▷	Binario in esercizio
	Binario demolito nella fase corrente		
	Binario di progetto costruito nella fase corrente		
	Binario di progetto costruito nelle fasi precedenti		
	Binario provvisorio costruito nella fase corrente		
	Binario provvisorio costruito nelle fasi precedenti		
	Piattaforma ferroviaria costruita nella fase corrente		
	Piattaforma ferroviaria costruita nelle fasi precedenti		
	Opere esistenti		
	Opere civili costruite nella fase corrente		
	Opere civili costruite nelle fasi precedenti		
	Opere civili demolite nella fase corrente		

COMMITTENTE:

RFI RETE FERROVIARIA ITALIANA
GRUPPO FERROVIE DELLO STATO ITALIANE

PROGETTAZIONE:

ITALFERR
GRUPPO FERROVIE DELLO STATO ITALIANE

DIREZIONE TECNICA
S.O. PROGETTAZIONE INTEGRATA CENTRO

PROGETTO DI FATTIBILITA' TECNICO ECONOMICA

VELOCIZZAZIONE DELLA LINEA ROMA - PESCARA
RADDOPPIO FERROVIARIO TRATTA INTERPORTO D'ABRUZZO - MANOPPELLO (LOTTO 1)

INFRASTRUTTURA FERROVIARIA

Fasi esecutive - Planimetria di fasi - Macrofase 2.1.b

SCALA : 1:5000

COMMESSA	LOTTO	FASE	ENTE	TIPO DOC.	OPERA/DISCIPLINA	PROGR.	REV.
I A 9 6	0 0	R	2 9	P 5	I F 0 0 0 4	0 0 6	B

Revis.	Descrizione	Redatto	Data	Verificato	Data	Approvato	Data	Autorizzato	Data
A	Emissione Definitiva	P. Luciani	Agosto 2021	M.Pioneo	Agosto 2021	T. Paoletti	Agosto 2021		
B	Rev. richieste RFI	P. Luciani	Nov. 2021	M.Pioneo	Nov. 2021	T. Paoletti	Nov. 2021		

File: IA9600R29P5IF0004006B.dwg

n. Elab.: 6-31