


**B IL PROGETTO: stazione elettrica**



AREE DI RIPRESA FOTOGRAFICA

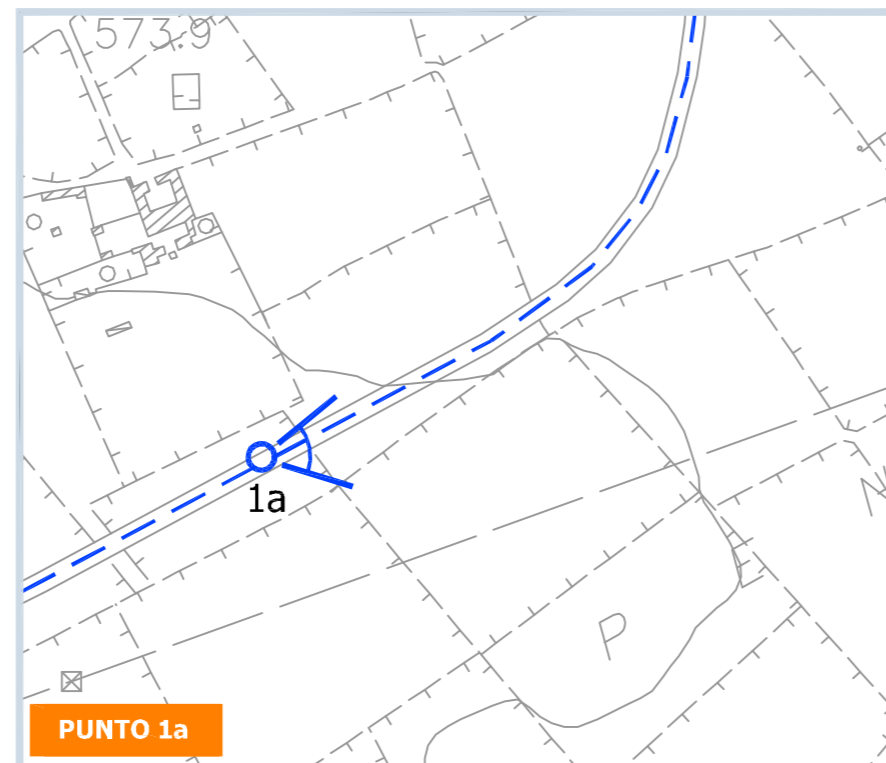

PUNTO 1a


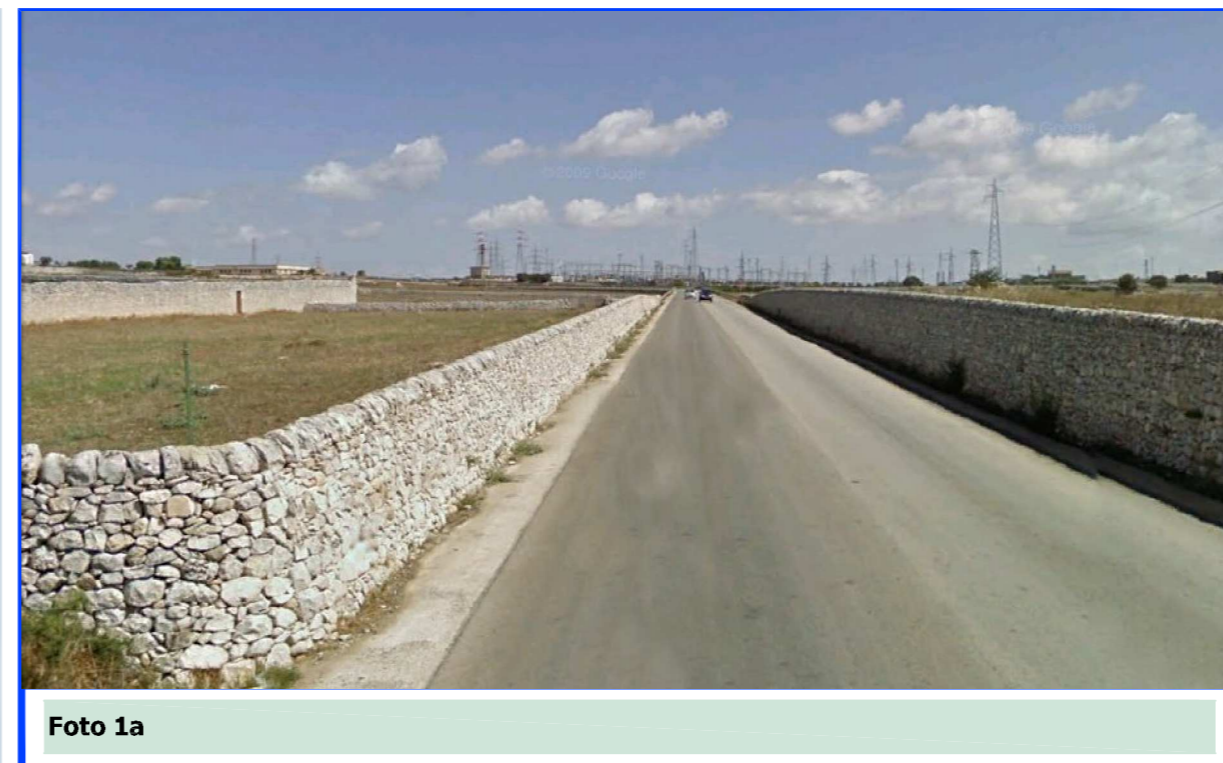


Foto 1a

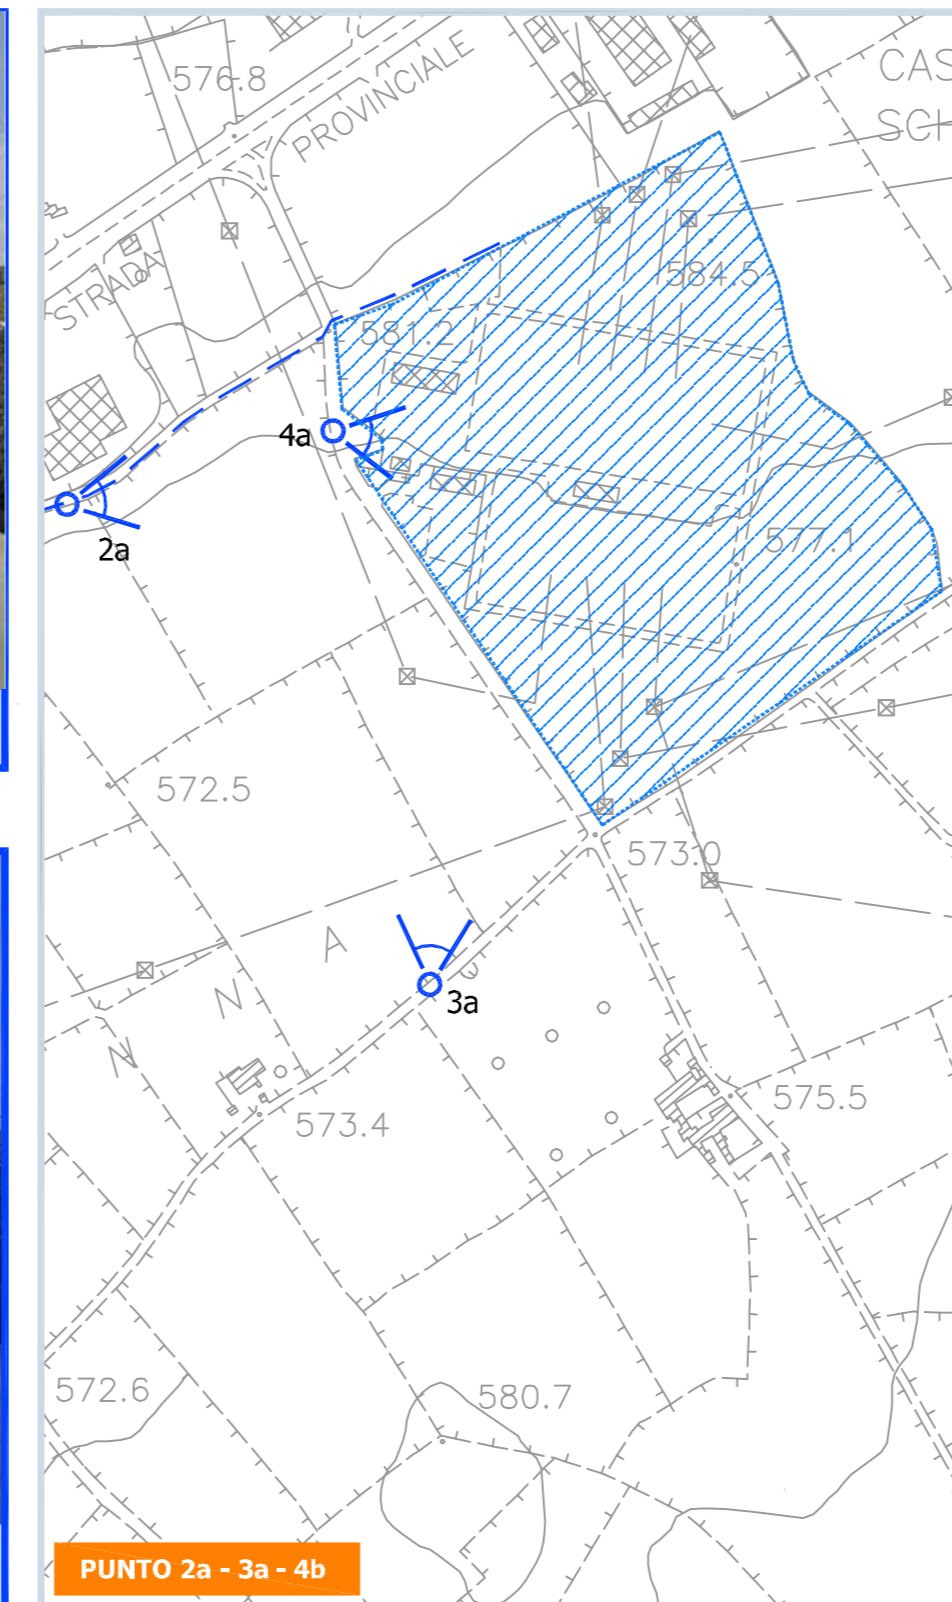

PUNTO 2a - 3a - 4b



Foto 2a

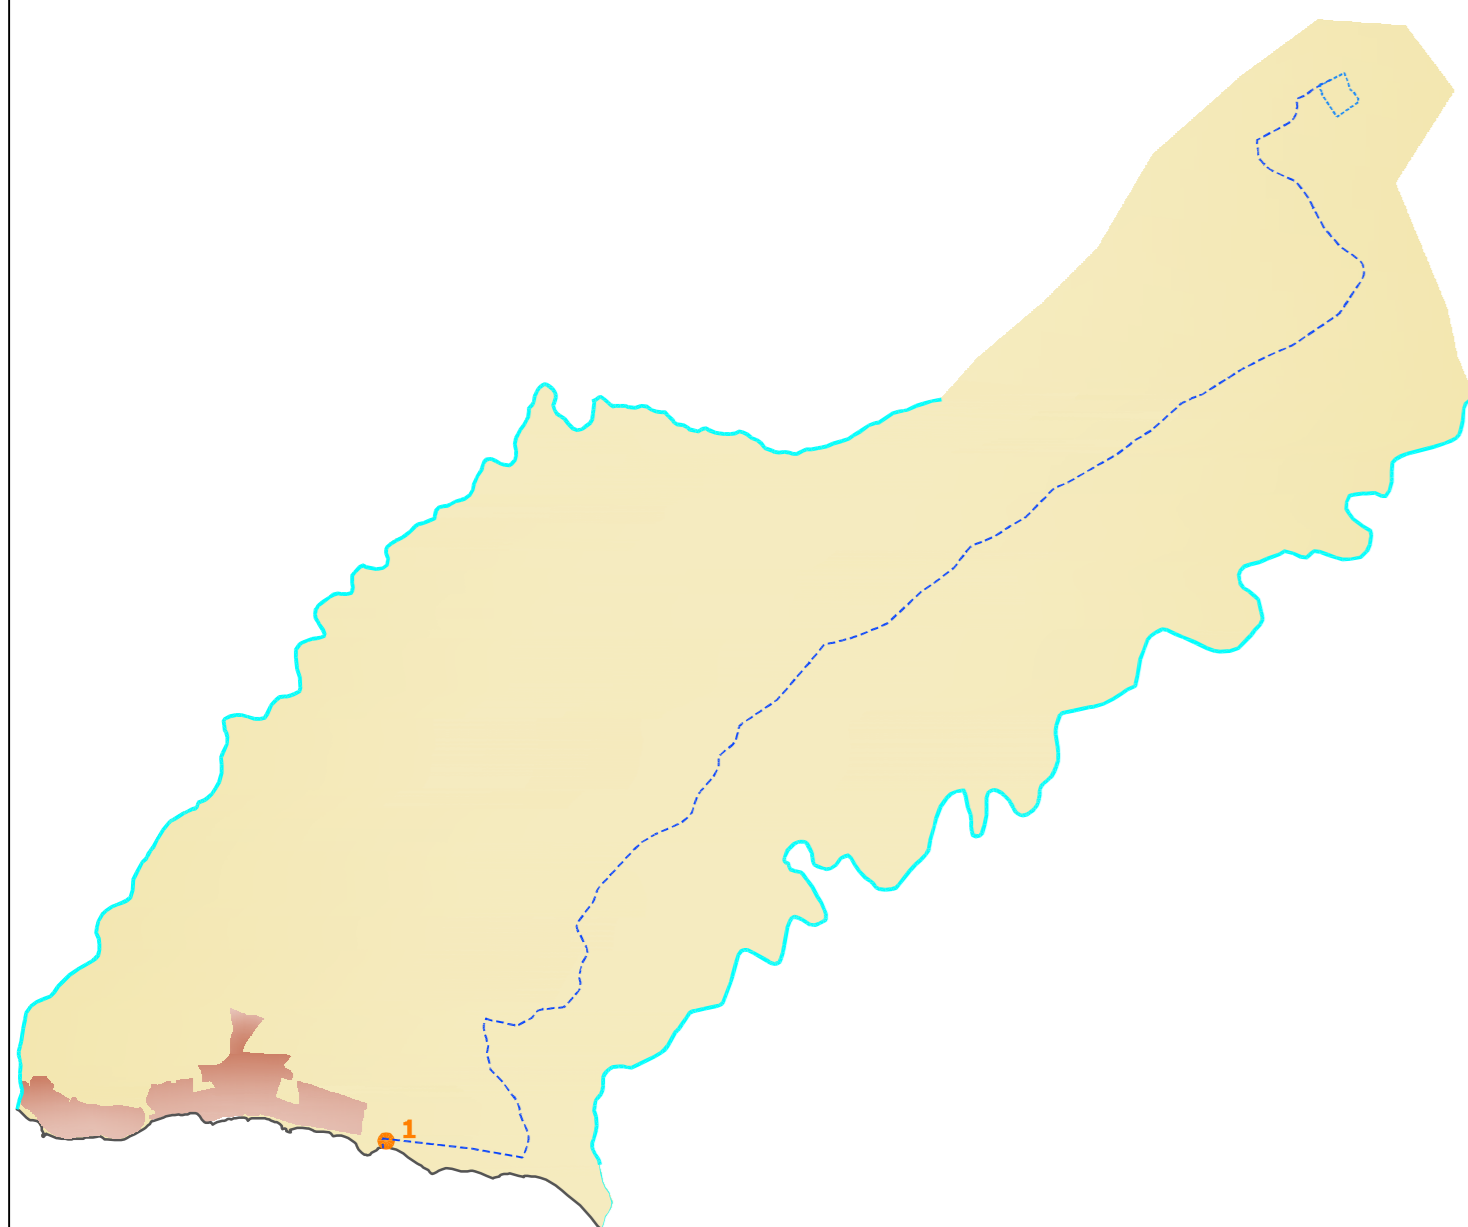


Foto 3a

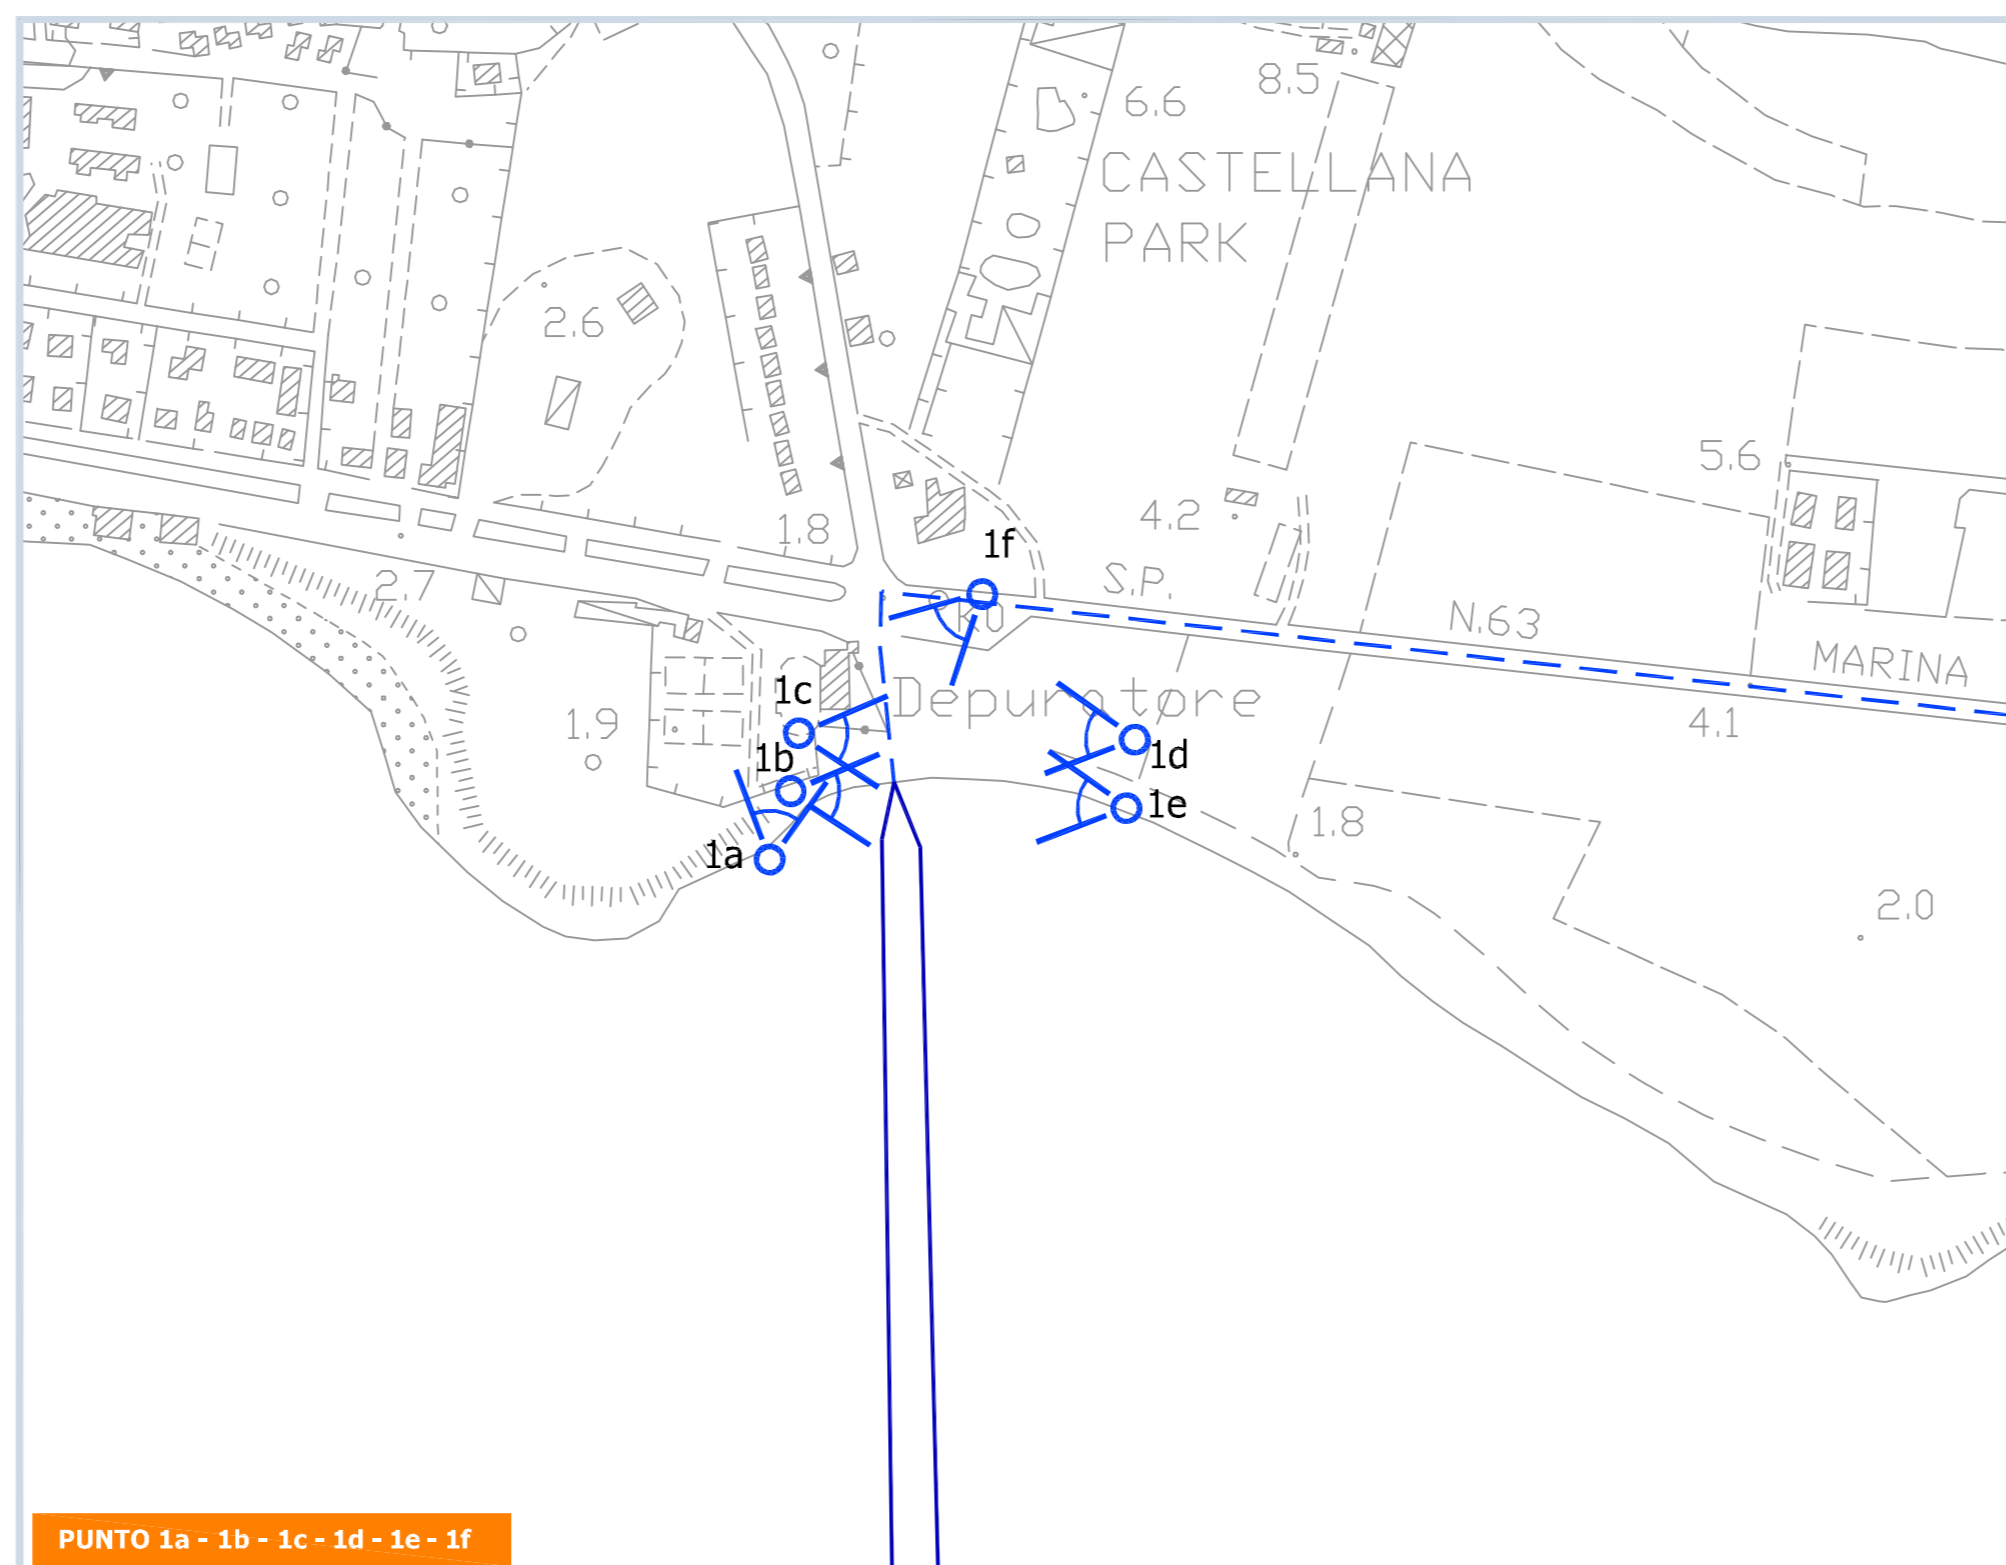


Foto 4a

**B IL PROGETTO: l'approdo**



AREE DI RIPRESA FOTOGRAFICA



PUNTO 1a - 1b - 1c - 1d - 1e - 1f

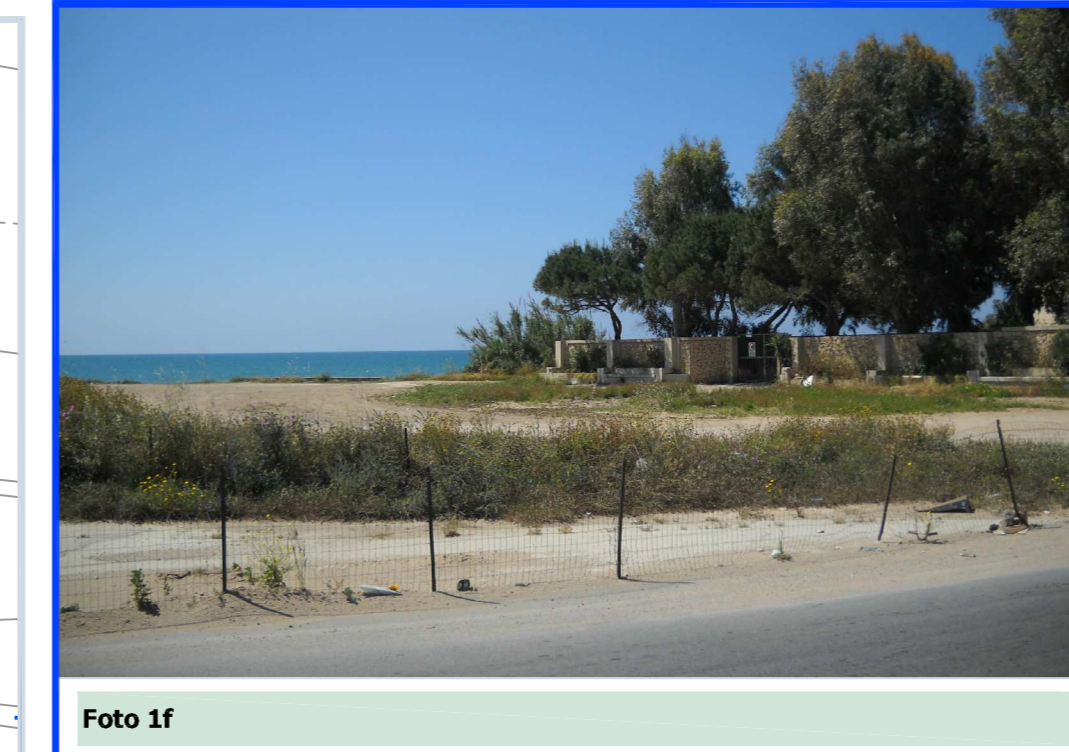


Foto 1f



Foto 1e

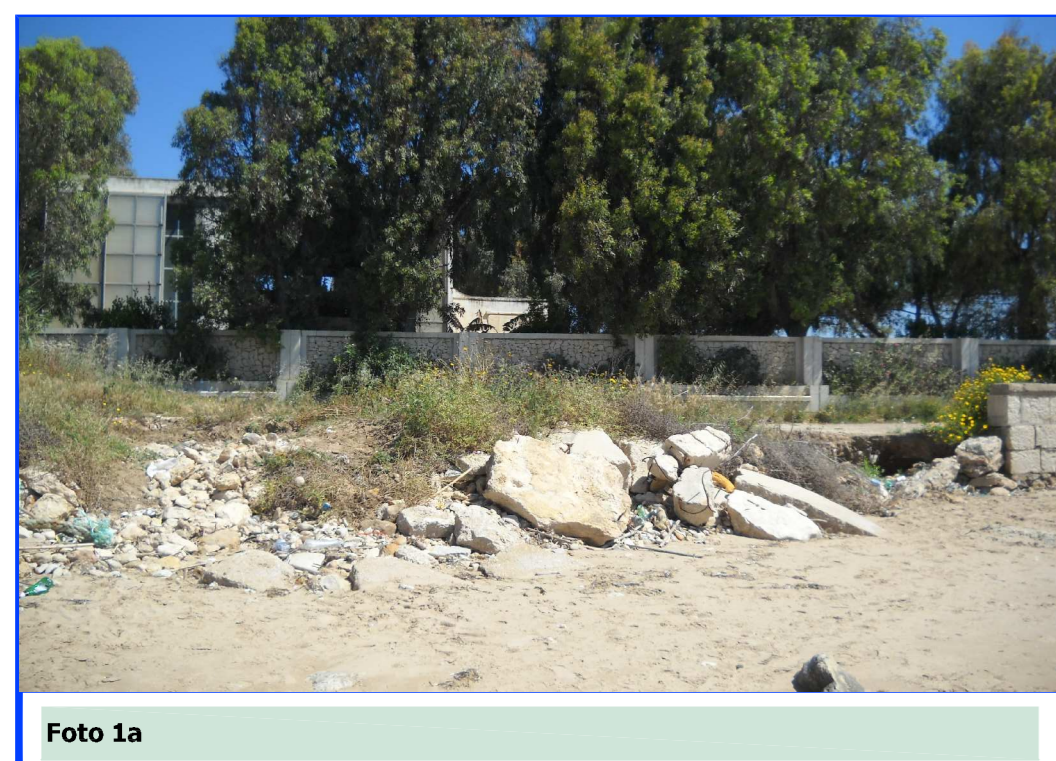


Foto 1a



Foto 1b

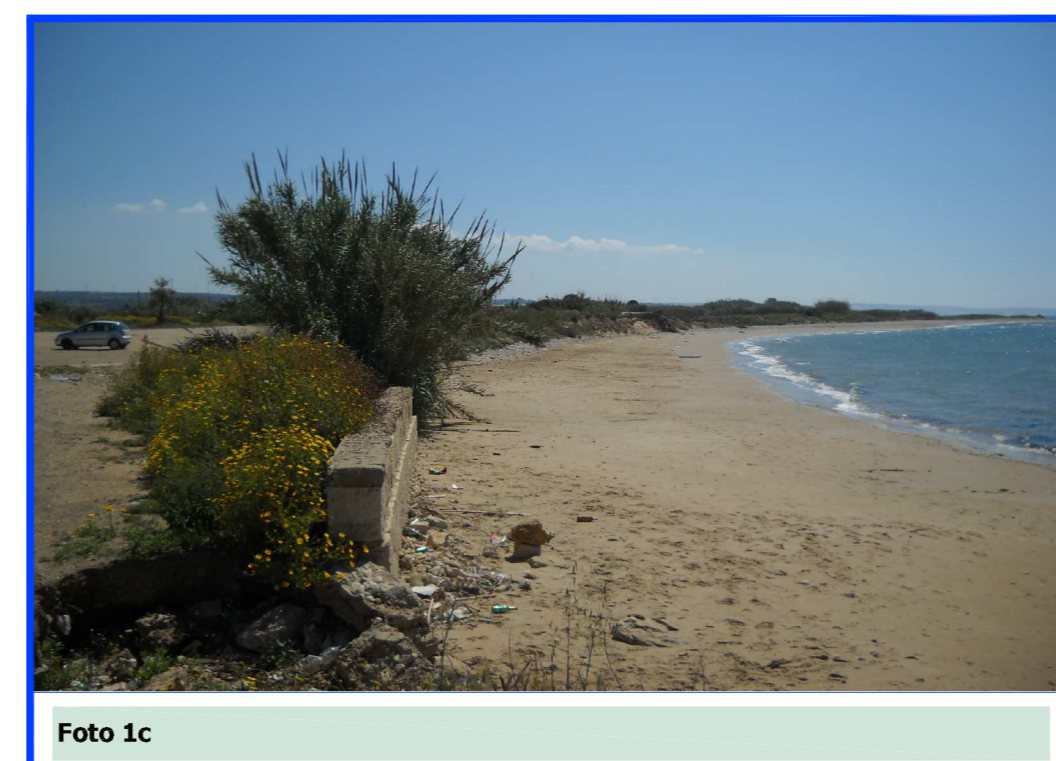


Foto 1c



Foto 1d

**LEGENDA**

- Tracciato di progetto - doppia tema cavi terrestri
- Tracciato di progetto - cavo marino
- Stazione Elettrica esistente
- Area di ripresa fotografica
- Cono visivo
- Punto di vista fotografico tema A
- Punto di vista fotografico tema B

Tem	Criteri di lettura	Ambiti di lettura
<b>A IL CONTESTO</b>	LE VISUALI RICORRENTI	<ul style="list-style-type: none"> <li>● Il paesaggio agricolo</li> <li>● Il paesaggio delle serre</li> <li>● I manufatti edilizi</li> </ul>
<b>B IL PROGETTO</b>	I FOTOGRAMMI	<ul style="list-style-type: none"> <li>● La stazione elettrica esistente</li> <li>● L'approdo</li> <li>● Il tracciato terrestre</li> </ul>



PROGETTO: Collegamento 220kV Italia - Malta  
PROJECT: 220kV Malta - Italy link

TITOLO: Carta Report fotografico: Il contesto STAZIONE ELETTRICA - APPRODO

N.	DATA	DESCRIZIONE	ELABORATO	VERIFICATO	APPROVATO
0	01/07/2011	PRIMA EMISSIONE	S. Martorana	L.Molina	N. Rivabene

DOCUMENTO No. ITMADI11920  
NUMERO E DATA ORDINE: 5400006133 del 3/12/2010

MOTIVO DELL'INVIO:  PER APPROVAZIONE  PER INFORMAZIONE

N.	DATA	DESCRIZIONE	WRITTEN	VERIFIED	APPROVED
0	01/07/2011	FIRST ISSUE	TERNA	S. Scituna	J. Vassallo



NOME DEL FILE	SCALA CAD	FORMATO	SCALA	FOGLIO
ITMADI11920.dwg	1:1	A1	1 : 4000	1

Questo documento contiene informazioni di proprietà Enemalta e Terna SpA e deve essere utilizzato esclusivamente del destinatario in relazione alle finalità per le quali è stato ricevuto. È vietata qualsiasi forma di riproduzione o di divulgazione senza l'esplicito consenso di Enemalta e Terna SpA. This document contains information proprietary to Enemalta and Terna SpA and it will have to be used exclusively for the purposes for which it has been delivered. Whichever kind of spreading or reproduction without the written permission of Enemalta and Terna SpA is prohibited.