


LEGENDA SIMBOLI:

- AEROGENERATORE PECO
- CONFINE COMUNALE
- STRADA PROVINCIALE 98
- STRADA EX CONSORTILE 51
- STRADA COMUNALE
- REGIA TRAZZERA

QUADRO D'UNIONE PECO E RIFERIMENTI CARTOGRAFICI

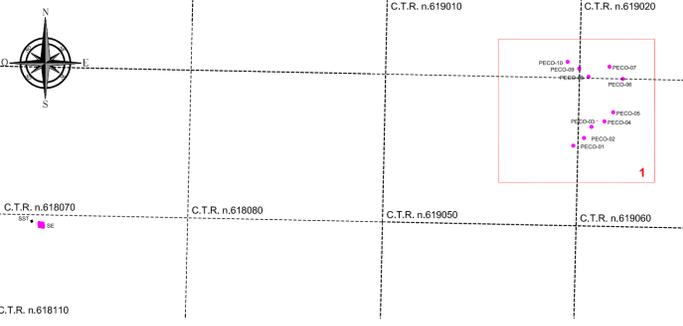

REGIONE SICILIANA



COMMITTENTE: **RWE**
 RWE RENEWABLES ITALIA S.R.L.
 Via A. Doria, 41/G - 00192 ROMA (RM)
 P.IVA/C.F. 06400370968
 pec: rwerenewablesitalia srl@legalmail.it

TITOLO del Progetto: **PARCO EOLICO CONTESSA**

Documento: **PROGETTO DEFINITIVO** N° Documento: **PECO-P-0161**

ID PROGETTO:	PECO	DISCIPLINA:	P	TIPOLOGIA:	D	FORMATO:	A1
--------------	------	-------------	---	------------	---	----------	----

TITOLO: **Planimetria con distanza degli aerogeneratori dalle strade**

FOGLIO: 1 di 1 | SCALA: 1:10.000 | FILE: PECO-P-0161_00.dwg

Il Progettista:
 ing. Riccardo Cangelosi


Rev.	Data Revisione	Descrizione Revisione	Redatto	Controllato	Approvato
00	gennaio/2022	PRIMA EMISSIONE	Cangelosi	Cangelosi	RWE