


LEGENDA

- AREA SSE
- SSE WHYSOL
- LINEA CAVIDOTTO MT
- LINEA CAVIDOTTO AT

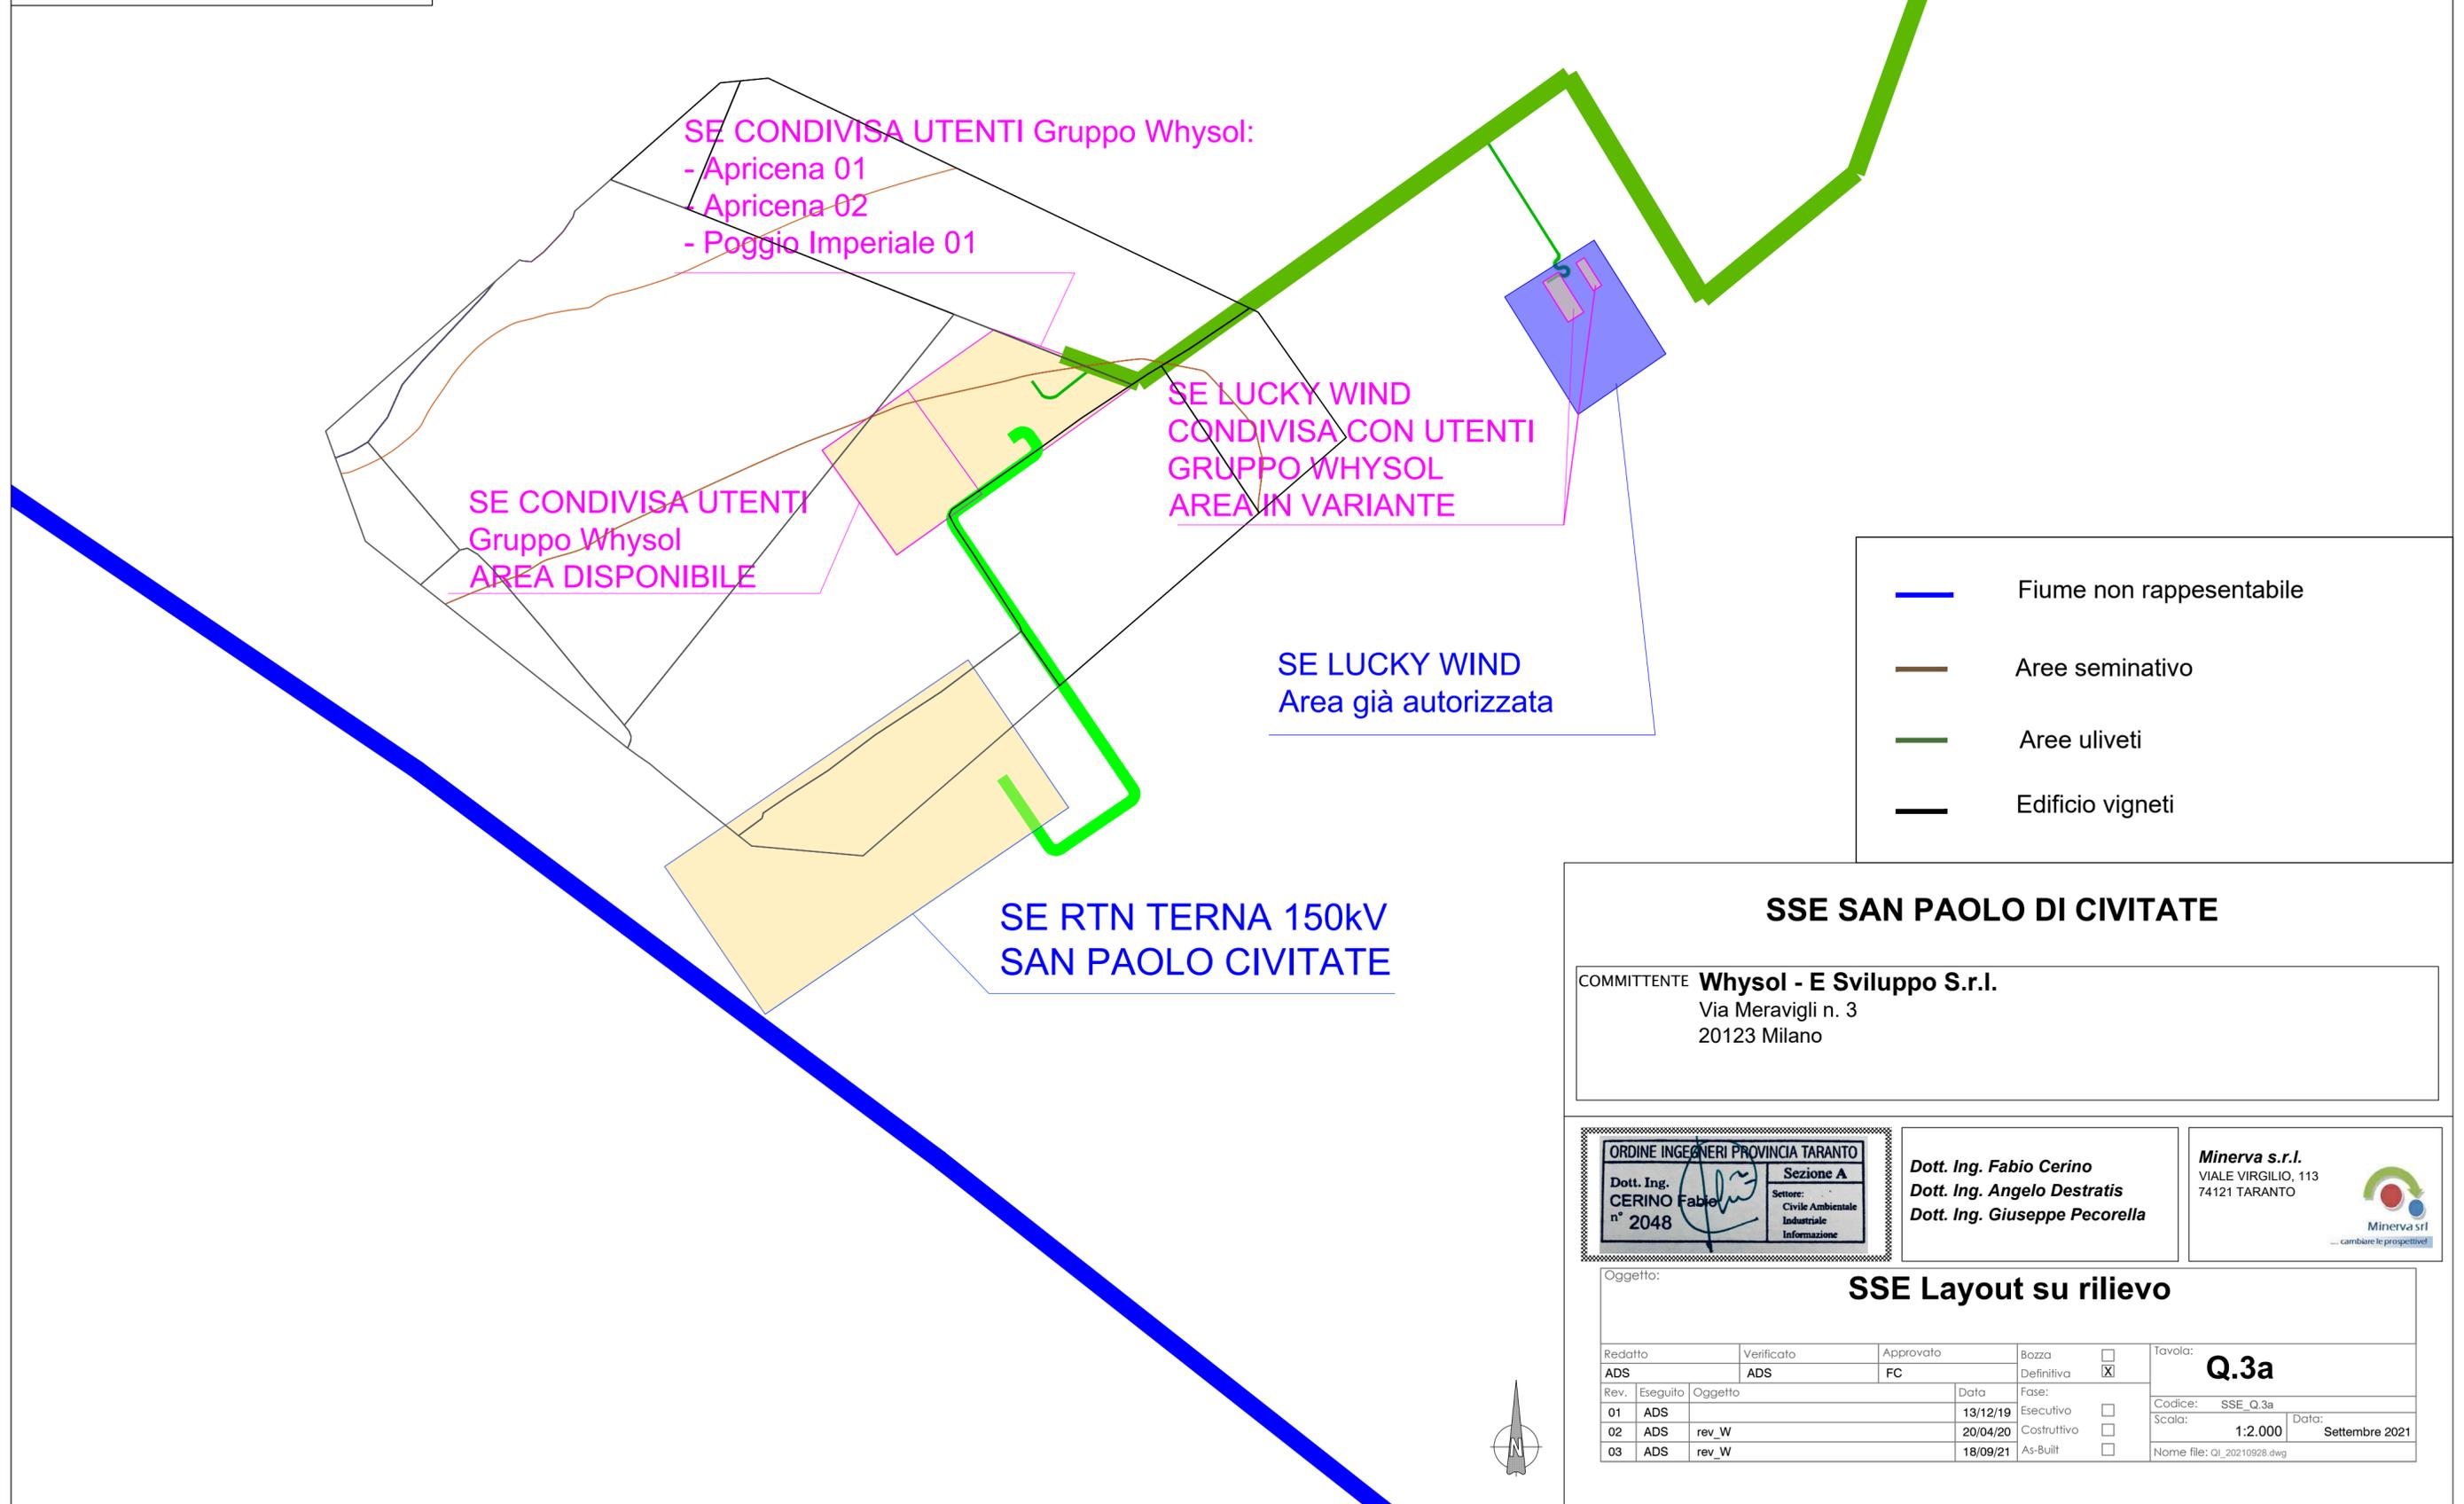

SE CONDIVISA UTENTI Gruppo Whysol:
 - Apricena 01
 - Apricena 02
 - Poggio Imperiale 01

SE CONDIVISA UTENTI Gruppo Whysol
 AREA DISPONIBILE

SE LUCKY WIND
 CONDIVISA CON UTENTI GRUPPO WHYSOL
 AREA IN VARIANTE

SE LUCKY WIND
 Area già autorizzata

SE RTN TERNA 150kV
 SAN PAOLO CIVITATE

- Fiume non rappresentabile
- Aree seminativo
- Aree uliveti
- Edificio vigneti

SSE SAN PAOLO DI CIVITATE

COMMITTENTE **Whysol - E Sviluppo S.r.l.**
 Via Meravigli n. 3
 20123 Milano

ORDINE INGEGNERI PROVINCIA TARANTO
 Dott. Ing. CERINO Fabio
 n° 2048
 Sezione A
 Settore: Civile Ambientale Industriale Informazione

Dott. Ing. Fabio Cerino
 Dott. Ing. Angelo Destratis
 Dott. Ing. Giuseppe Pecorella

Minerva s.r.l.
 VIALE VIRGILIO, 113
 74121 TARANTO



... cambiare le prospettive!

Oggetto: **SSE Layout su rilievo**

Redatto ADS	Verificato ADS	Approvato FC	Bozza Definitiva <input type="checkbox"/>	Tavola: Q.3a
Rev.	Eseguito	Oggetto	Data	Fase:
01	ADS		13/12/19	Esecutivo <input type="checkbox"/>
02	ADS	rev_W	20/04/20	Costruttivo <input type="checkbox"/>
03	ADS	rev_W	18/09/21	As-Built <input type="checkbox"/>

Codice: SSE_Q.3a
 Scala: 1:2.000
 Data: Settembre 2021
 Nome file: QI_20210928.dwg

