




VISTA FRONTALE SISTEMA
ILLUMINAZIONE E VIDEOSORVEGLIANZA (1:50)

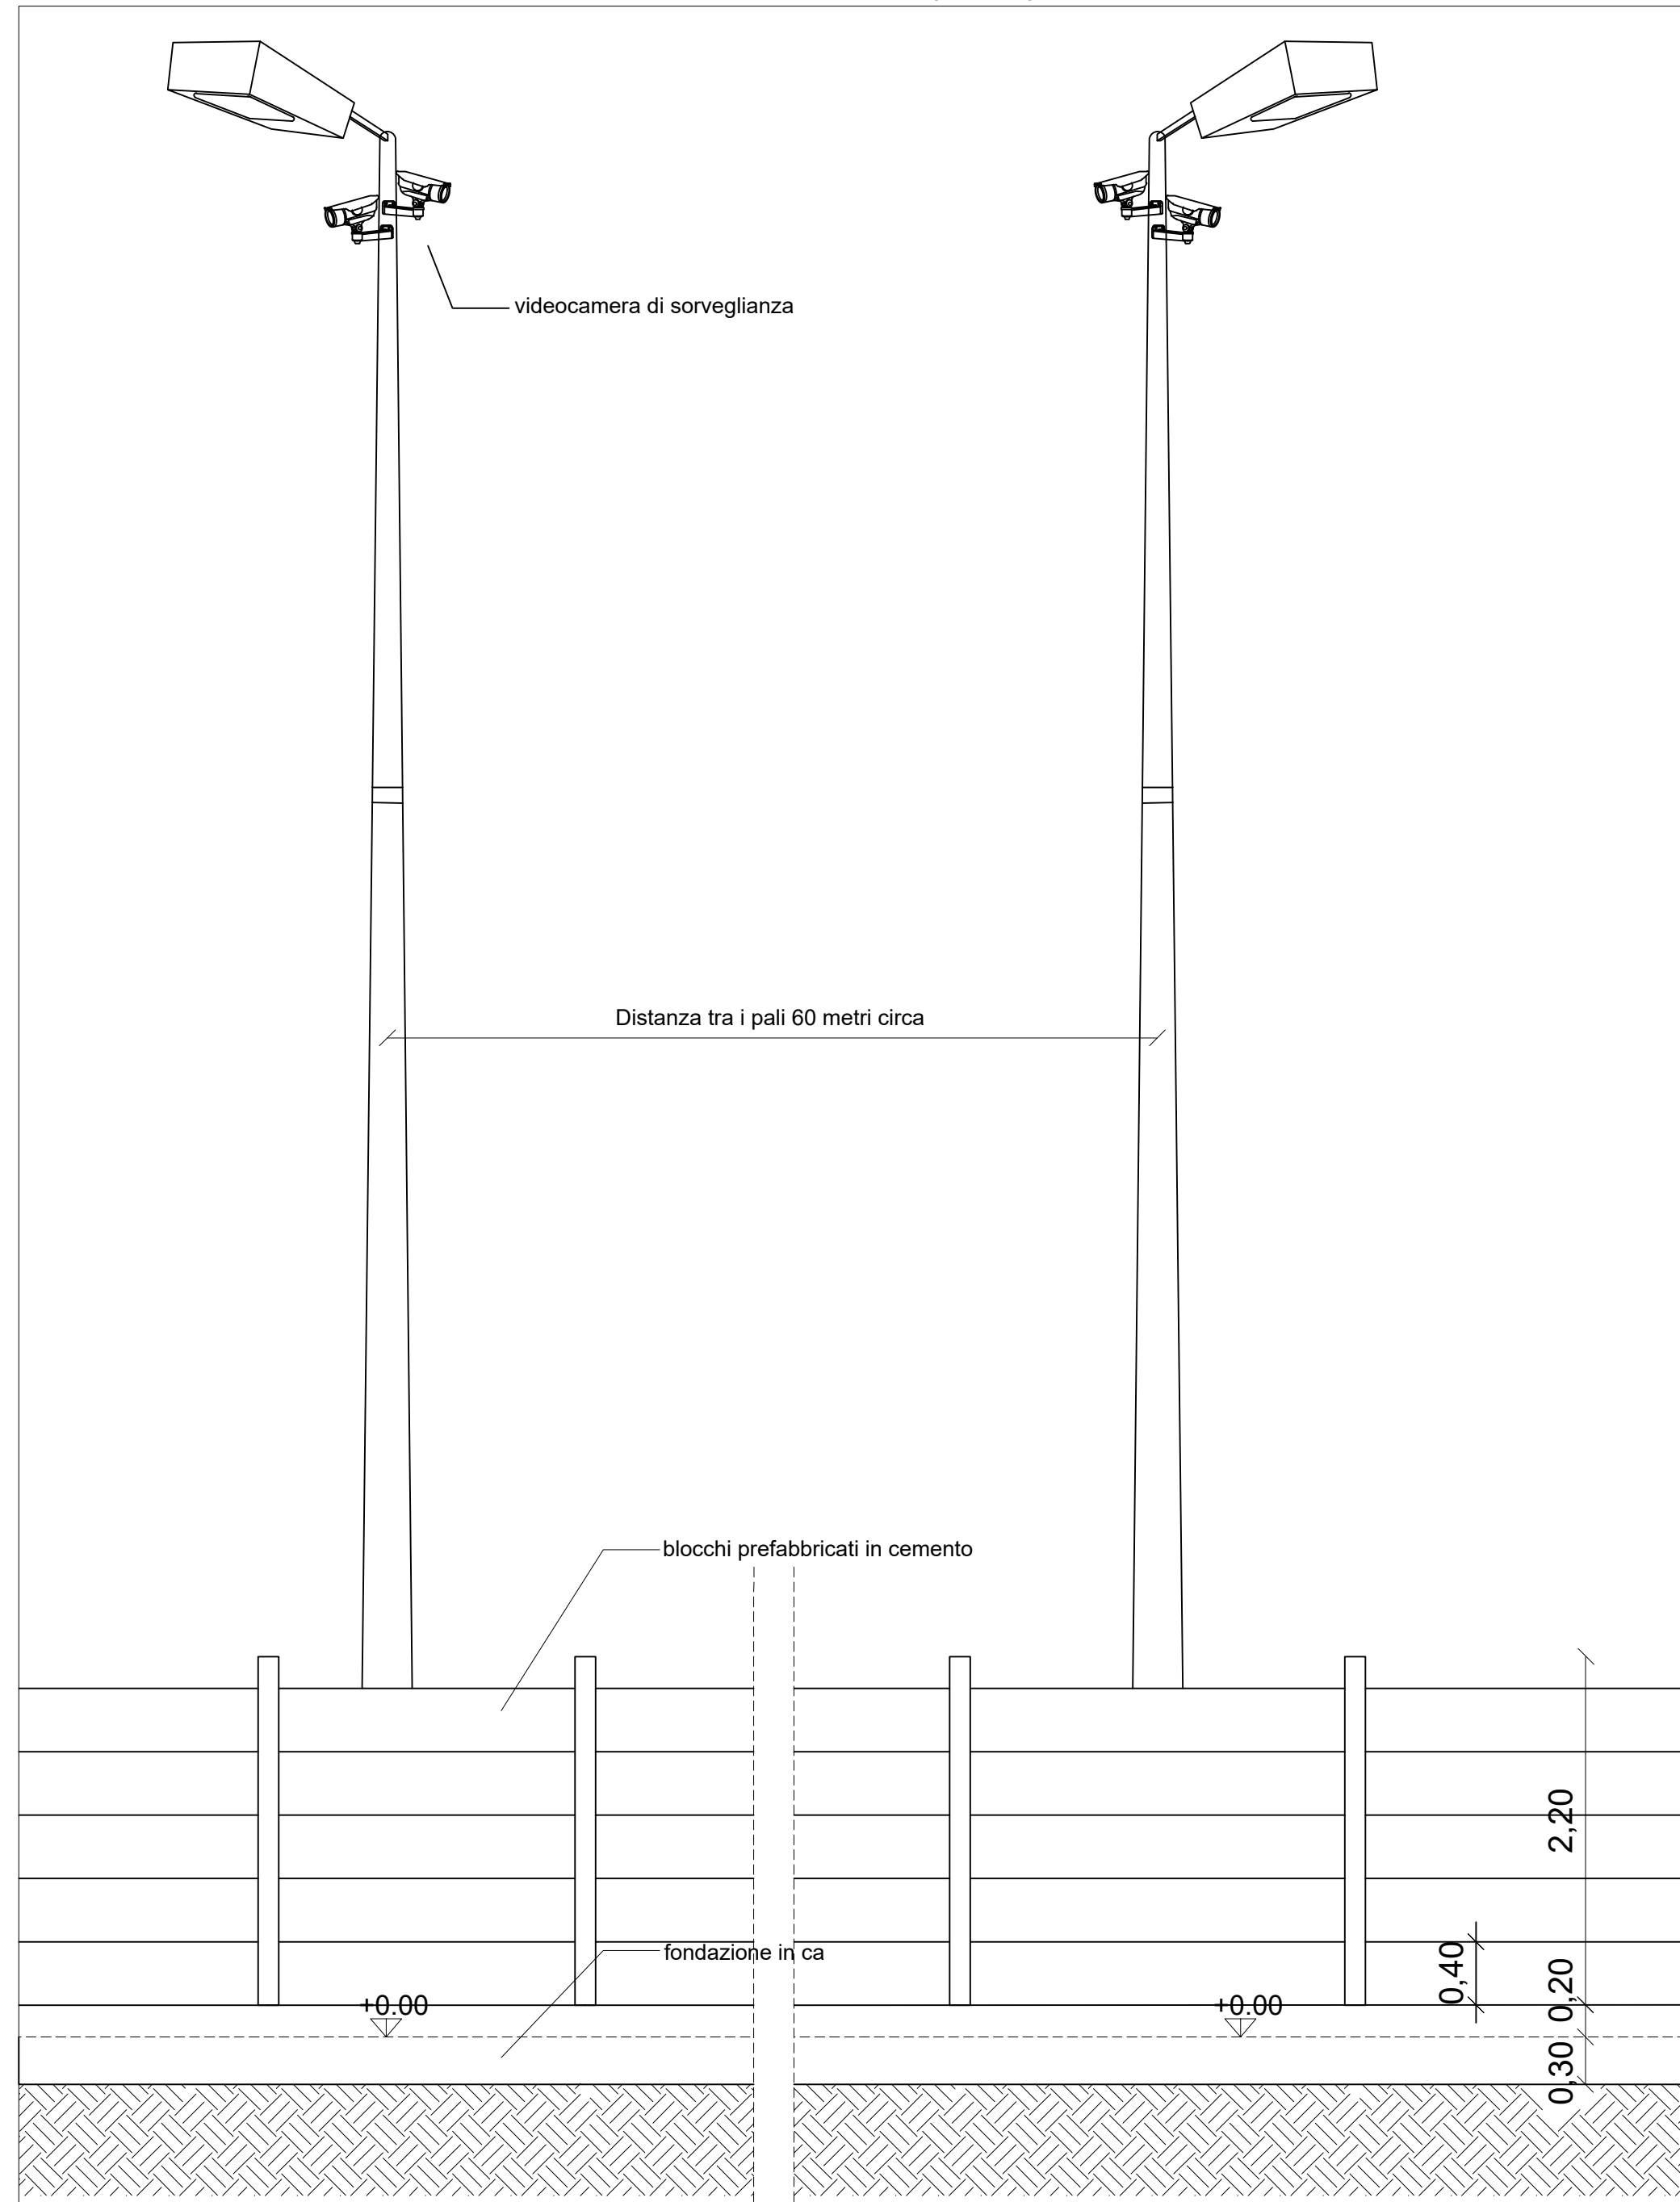


VISTA IN SEZIONE SISTEMAZIONE VERDE
ILLUMINAZIONE E VIDEOSORVEGLIANZA (1:50)

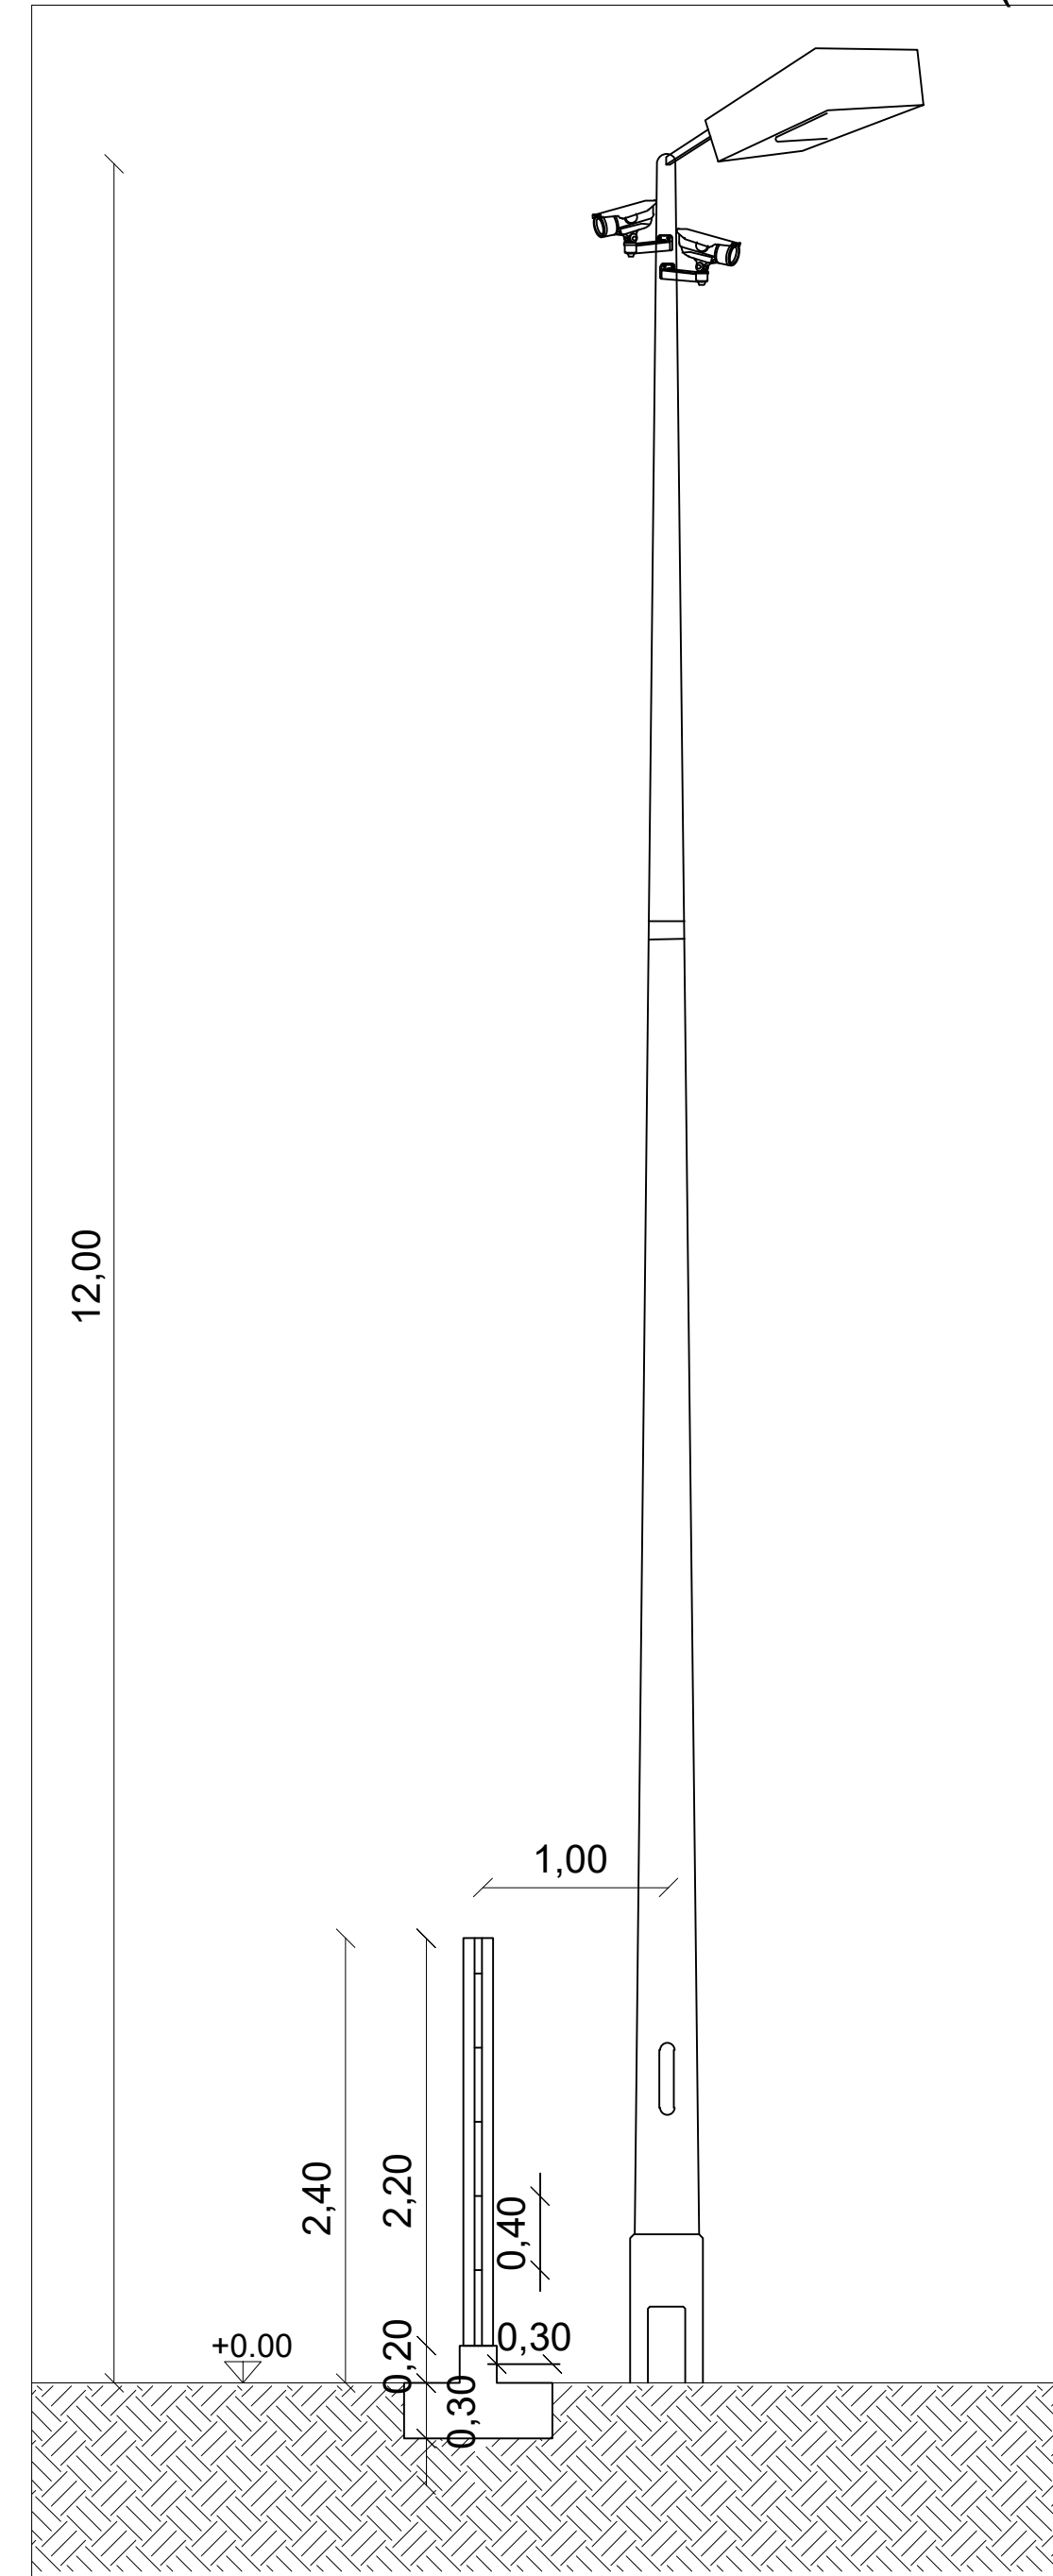



RECINZIONE
PROSPETTO TIPO (1:50)

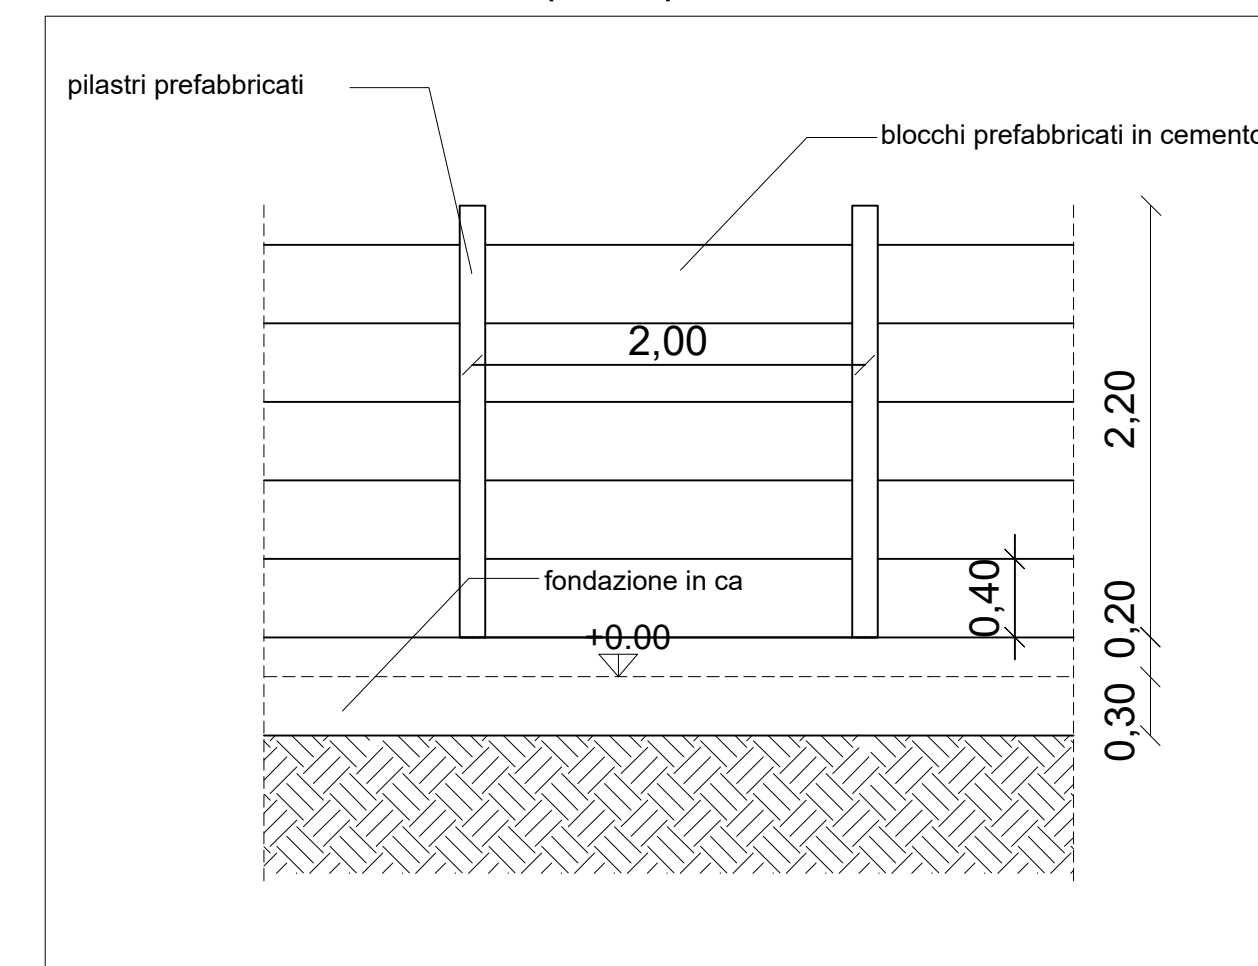

VISTA FRONTALE CANCELLO CARRABILE E CANCELLO PEDONALE

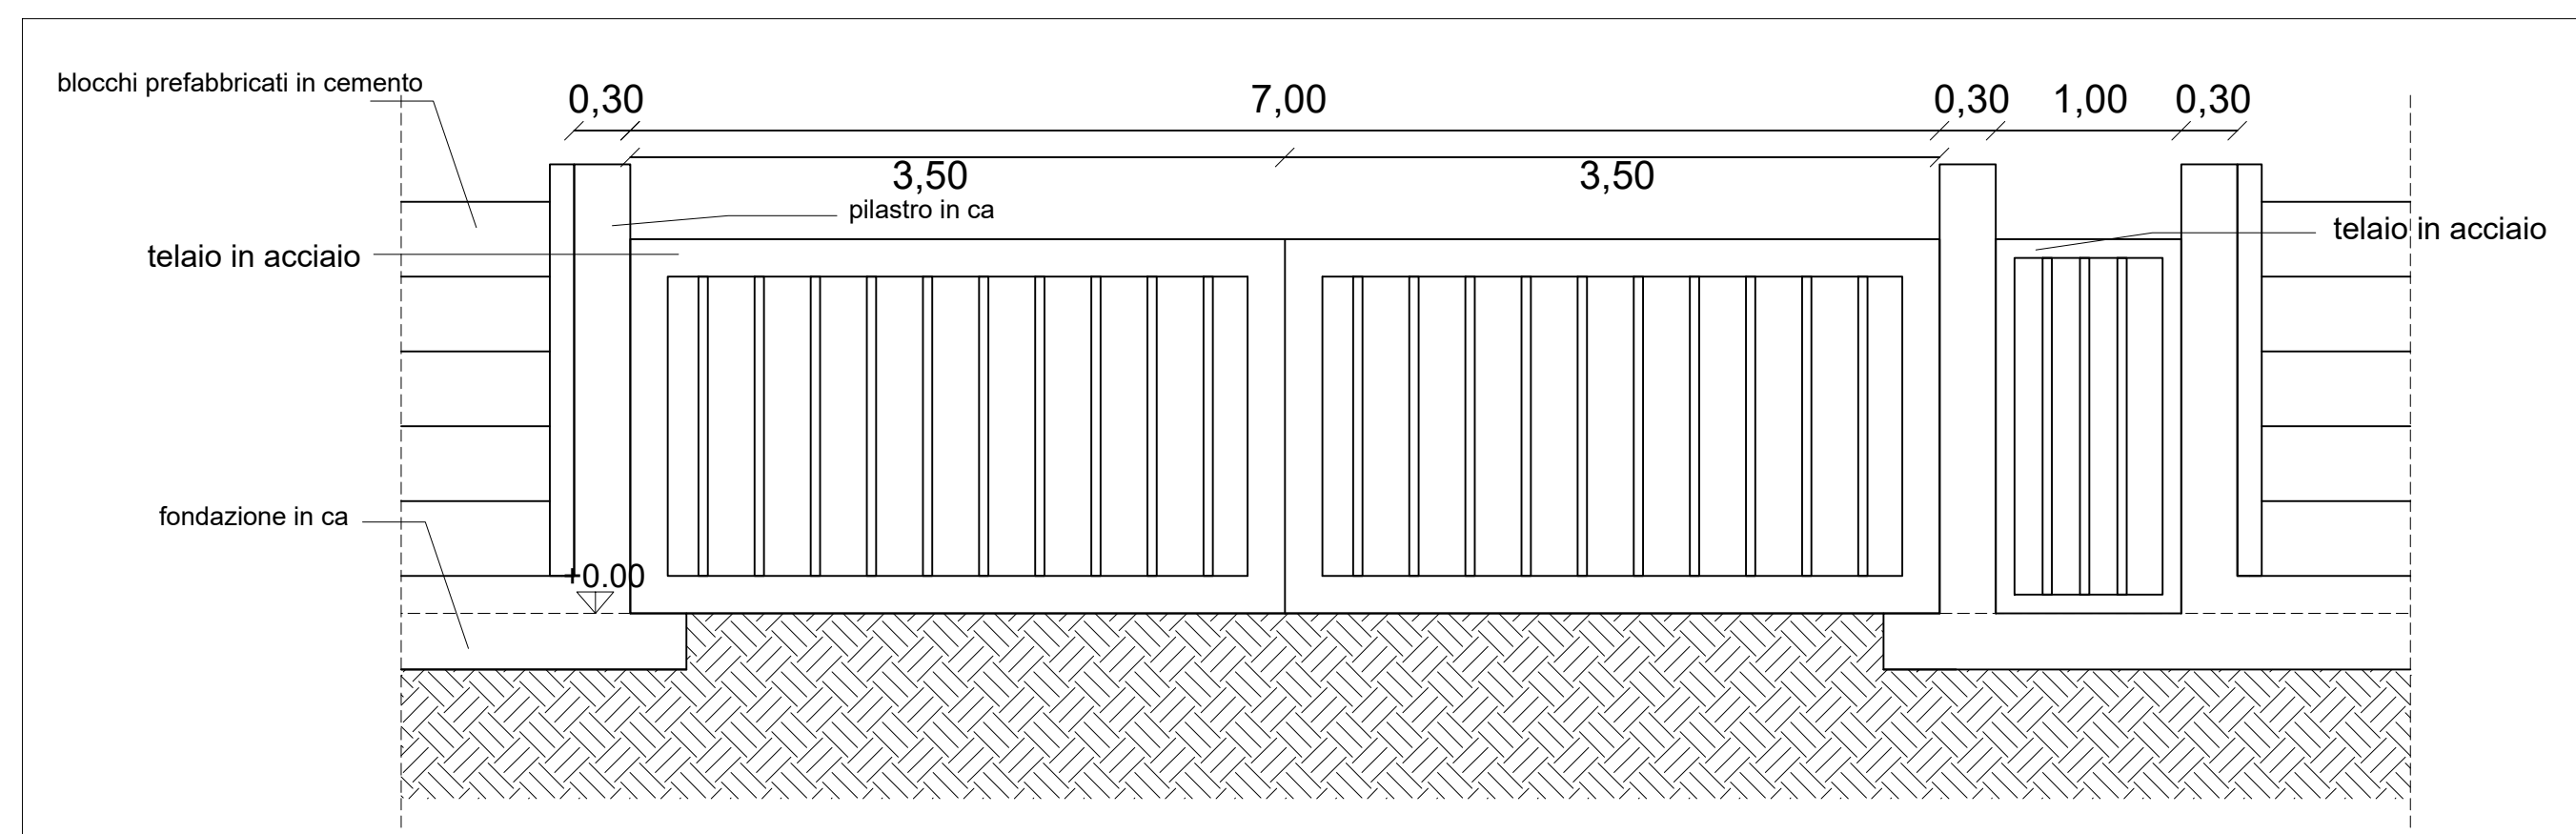

LEGENDA

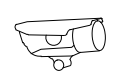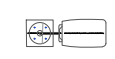-  VIDEO CAMERA IP BULLET TRUE FHD
-  PROIETTORE LED 200 W SU PALO 6 m

IMPIANTO FOTOVOLTAICO APRICENA 02

COMMITTENTE **Whysol - E Sviluppo S.r.l.**
Via Meravigli n. 3
20123 Milano



Dott. Ing. Fabio Cerino
Dott. Ing. Angelo Destratis
Dott. Ing. Giuseppe Pecorella

Minerva s.r.l.
VIALE VIRGILIO, 113
74121 TARANTO



Oggetto: **SSE 150 kV OPERE CIVILI**

Redatto	Verificato	Approvato	Bozza	Tavola:
ADS	ADS	FC	<input type="checkbox"/>	Q.6b
Rev.	Eseguito	Oggetto	Data	Fase:
01	ADS		13/12/19	Esecutiva <input type="checkbox"/>
02	ADS	rev_W	20/04/20	Costruttiva <input type="checkbox"/>
03	ADS	rev_W	10/11/20	As-Built <input type="checkbox"/>
				Codice: SSE_0.6.b
				Scala: 1:50
				Data: Novembre 2020
				Nome file: QI_20201118.dwg

