
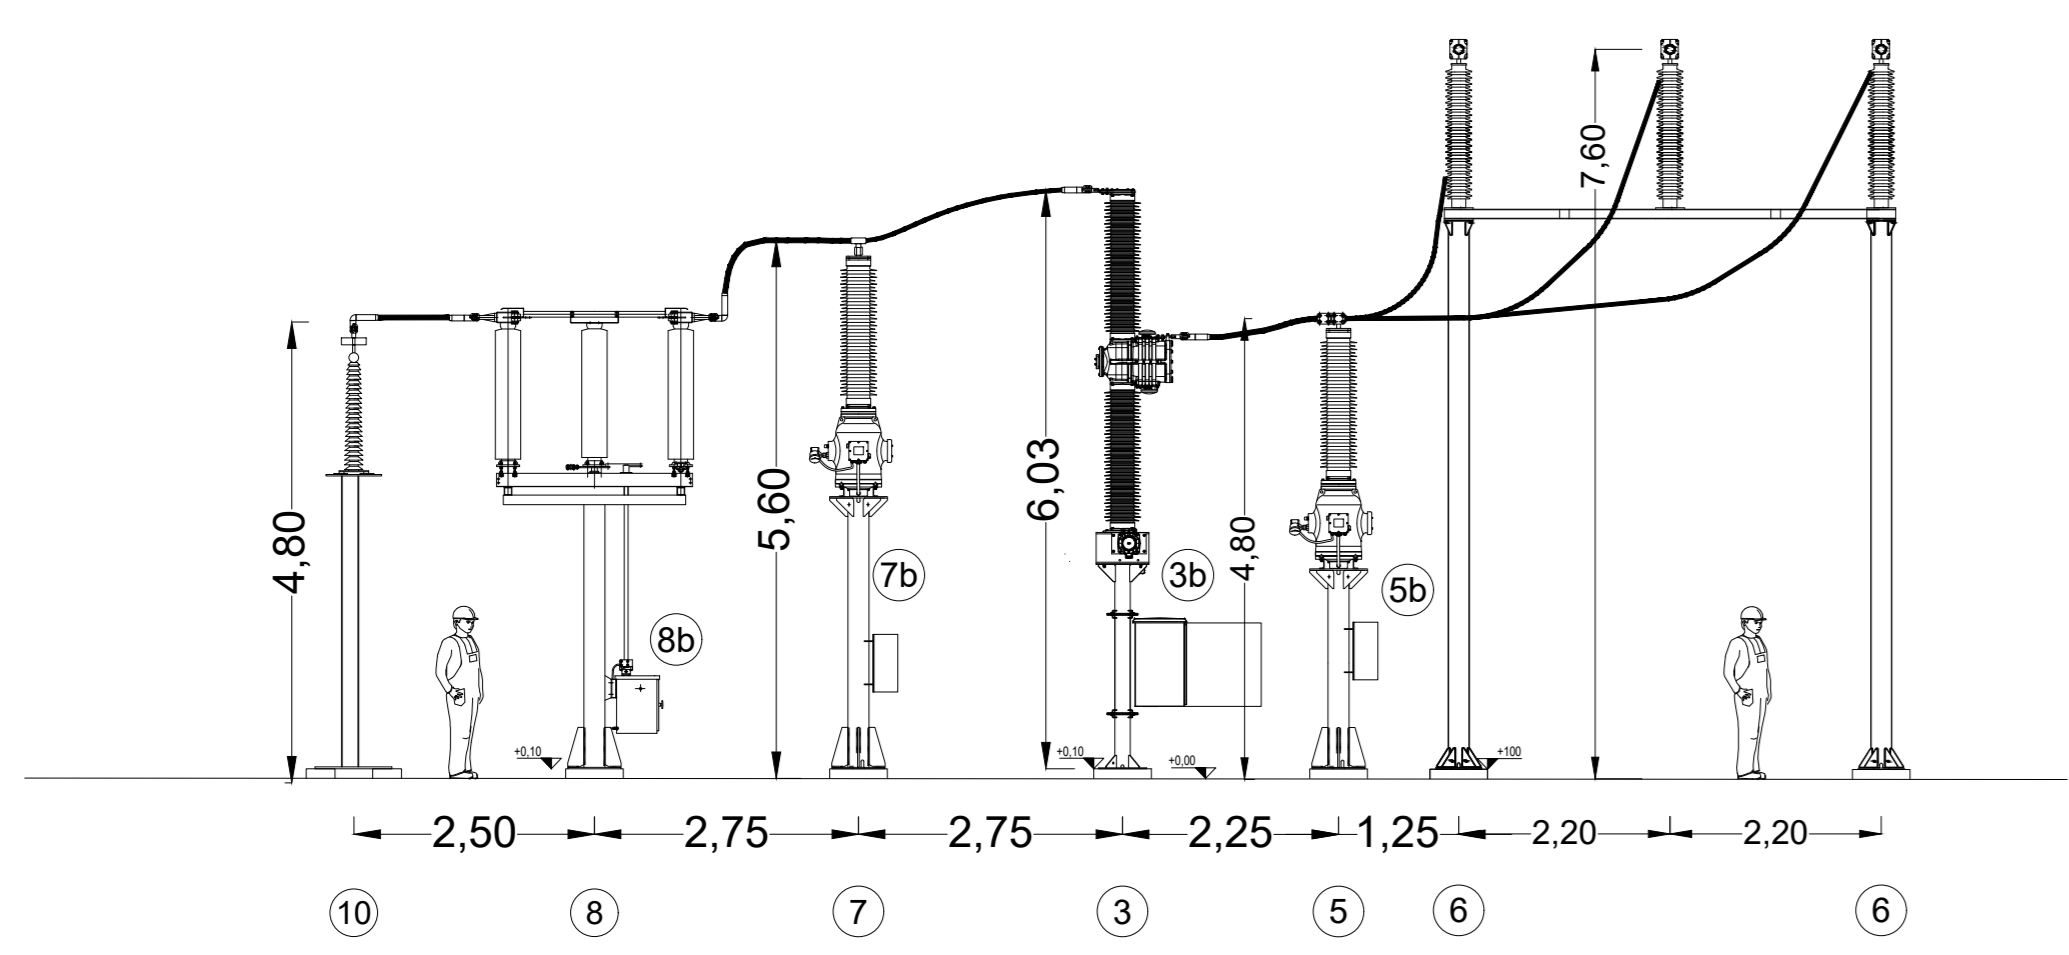


AREA STOCCAGGIO E MAGAZZINO PER MANUTENZIONI ORDINARIE E STRAORDINARIE CON DEPOSITO TEMPORANEO DI MATERIALI DI RICAMBIO PER GLI IMPIANTI APRICENA 01, APRICENA 02 E POGGIO IMPERIALE 01

AREA DISPONIBILE

LISTA APPARECCHIATURE ELETTROMECCANICHE			
POS.	DESCRIZIONE		
1	TRASFORMATORE AT/MT	6	PORTALE SBARRE A DUE COLONNE
1b	CASSETTA AUSILIARI TR AT/MT	7	TRASFORMATORE DI TENSIONE PER MISURE
1c	CASSETTA DI COMANDO VSC	7b	E PROTEZIONI CASSETTA SECONDARI ATVP PER MISURE E PROTEZIONI
2	SCARICATORE DI SOVRATENSIONE A.T.	8	SEZIONATORE TRIPOLARE A.T. CON LAME DI TERRA
3	TRE TA A.T. IN INTERRUPTORE TRIPOLARE	8b	CASSETTA DI COMANDO SEZIONATORE TRIPOLARE A.T. CON LAME DI TERRA
3b	CASSETTA DI COMANDO INTERRUPTORE A.T. E SECONDARI TA	9	SEZIONATORE A.T. CON LAME DI TERRA PER CONNESSIONE CON LUCKY WIND
4	SEZIONATORE TRIPOLARE A.T.	9b	CASSETTA DI COMANDO SEZIONATORE TRIPOLARE A.T. CON LAME DI TERRA
4b	CASSETTA DI COMANDO SEZIONATORE TRIPOLARE A.T.	10	TERMINALI CAVO AT 150kV PER CONNESSIONE DI RISERVA CON TERNA
5	TRASFORMATORE DI TENSIONE PER MISURE	10a	TERMINALI CAVO AT 150kV PER CONNESSIONE CON LUCKY WIND
5b	CASSETTA SECONDARI ATVM PER MISURE		


MONTANTE AT APRICENA 02

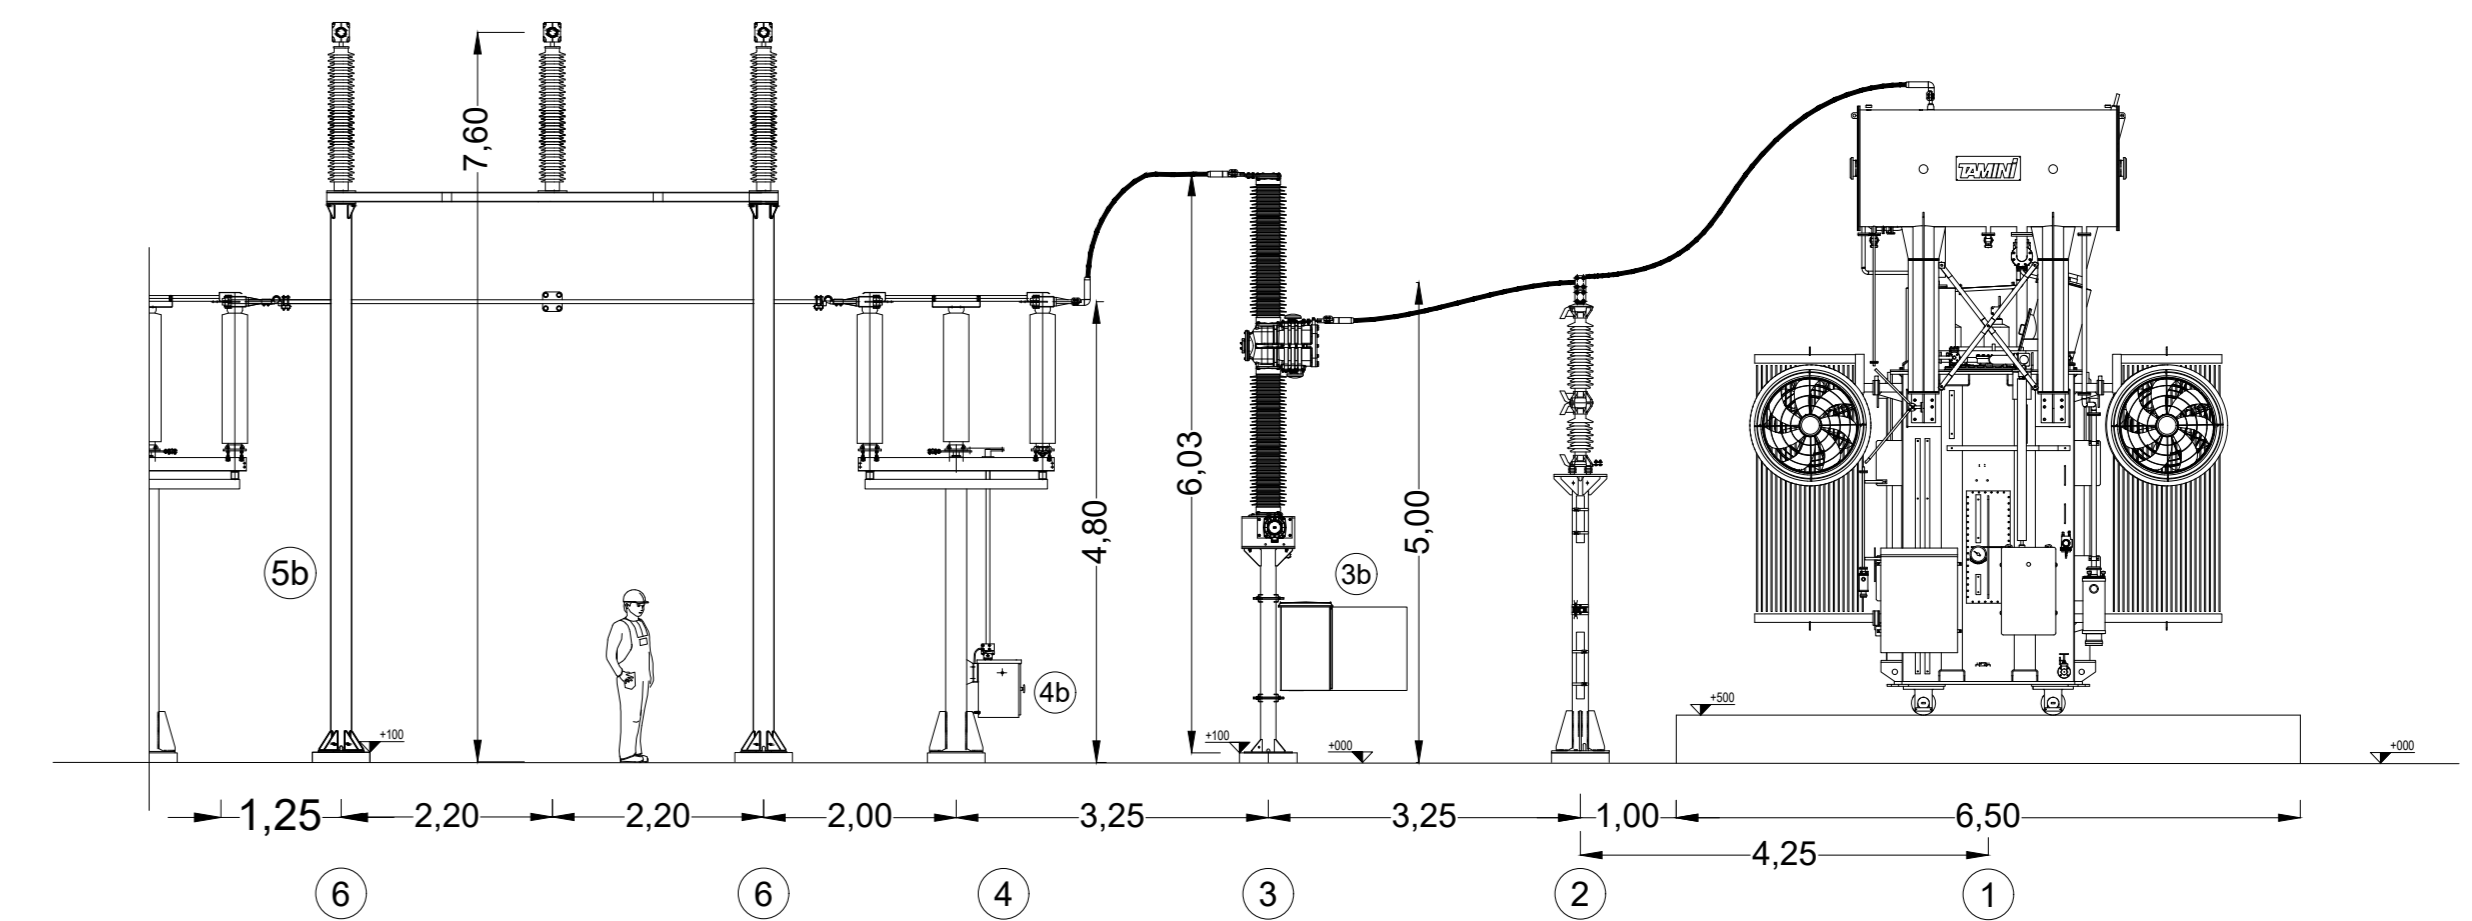

SEZIONE 2-2'

SEZIONE 3-3'

SEZIONE 1-1'

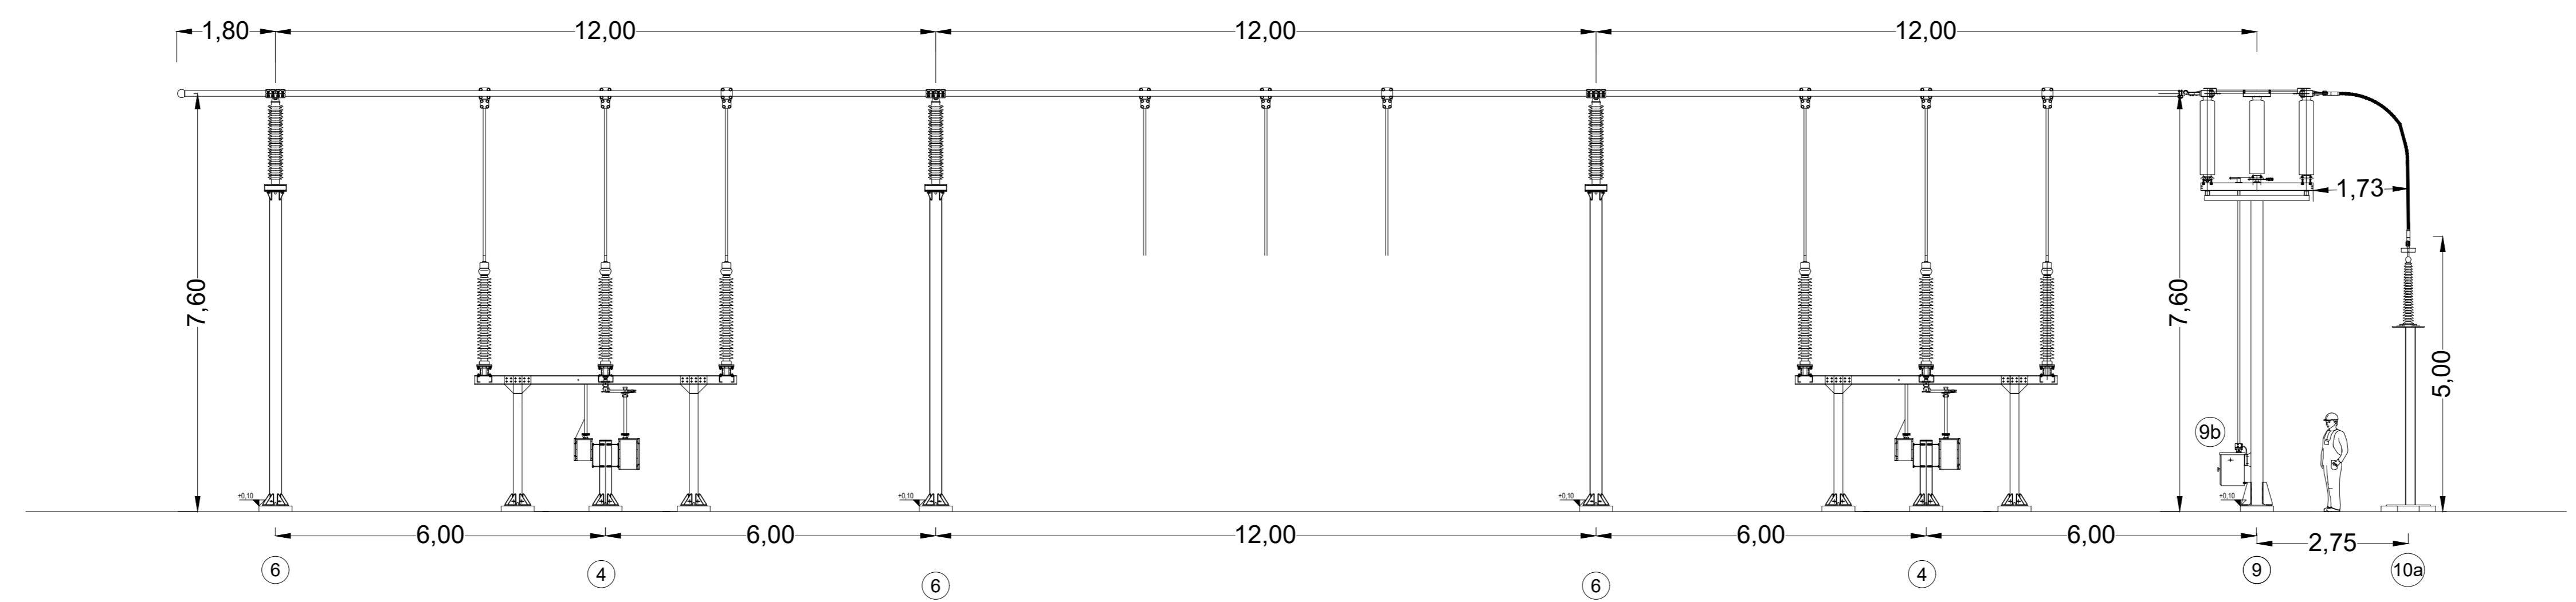

IMPIANTO FOTOVOLTAICO APRICENA 02

COMMITTENTE **Whysol - E Sviluppo S.r.l.**
Via Meravigli n. 3
20123 Milano



Dott. Ing. Fabio Cerino
Dott. Ing. Angelo Destratis
Dott. Ing. Giuseppe Pecorella

Minerva s.r.l.
VIALE VIRGILIO, 113
74121 TARANTO

STAZIONE ELETTRICA 150 kV SEZIONI									
Q.6c									
Redatto	Verificato	Approvato	Bozza	Definitiva	Tavola:				
fc	fc	fc	<input type="checkbox"/>	<input checked="" type="checkbox"/>	Q.6c				
Rev.	Esaguito	Oggetto	Data	Fase:	Codice:	APR02_Q.6c	Data:	Novembre 2020	
01	FC		20/04/20	Esecutivo	Scala:	1:500 - 1:100			
02	ADS	rev_W	04/11/20	Costruttivo	As-Built				