




Sezione A-A' - Scala 1:100

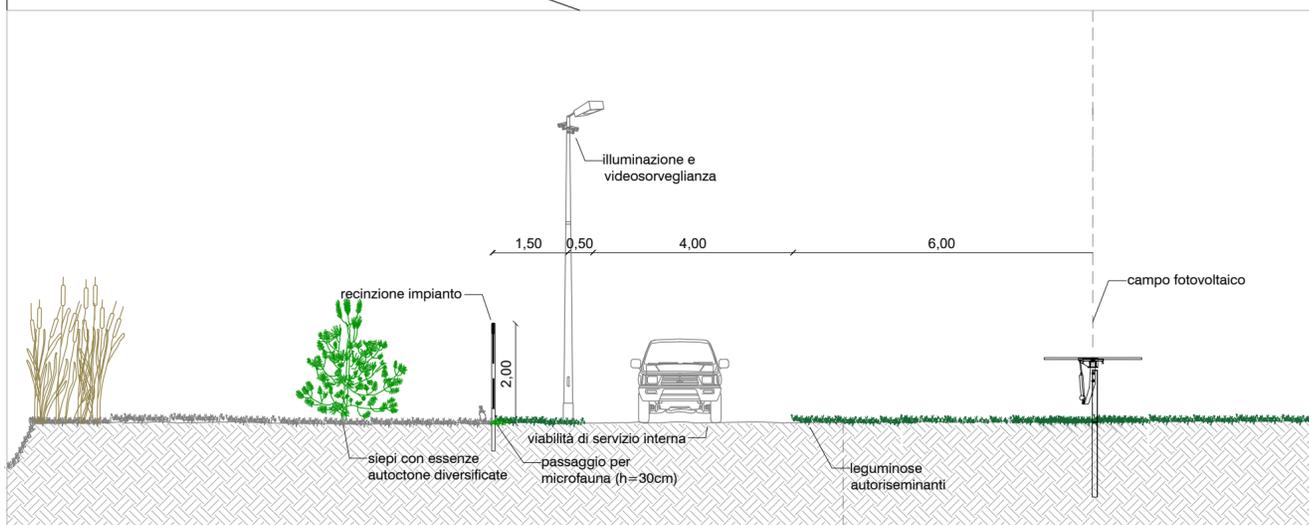


Sezione B-B' - Scala 1:100

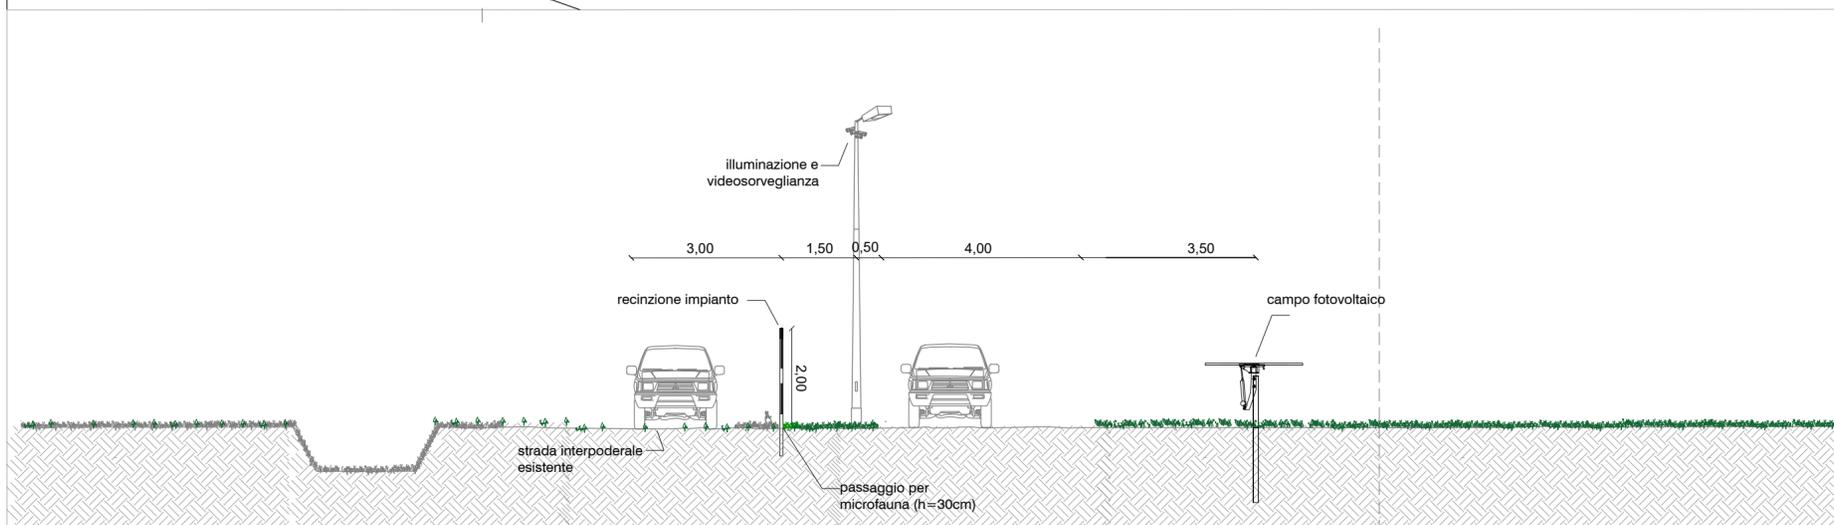

Sezione C-C' - Scala 1:100

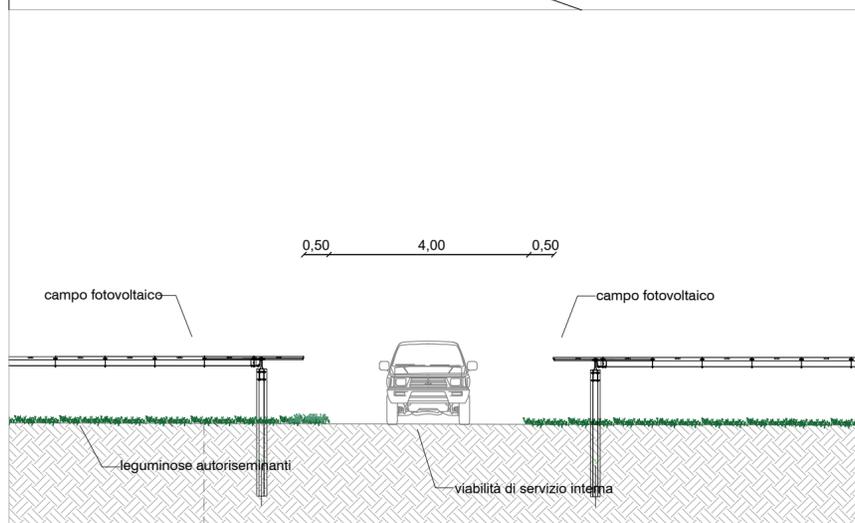

Pianta chiave

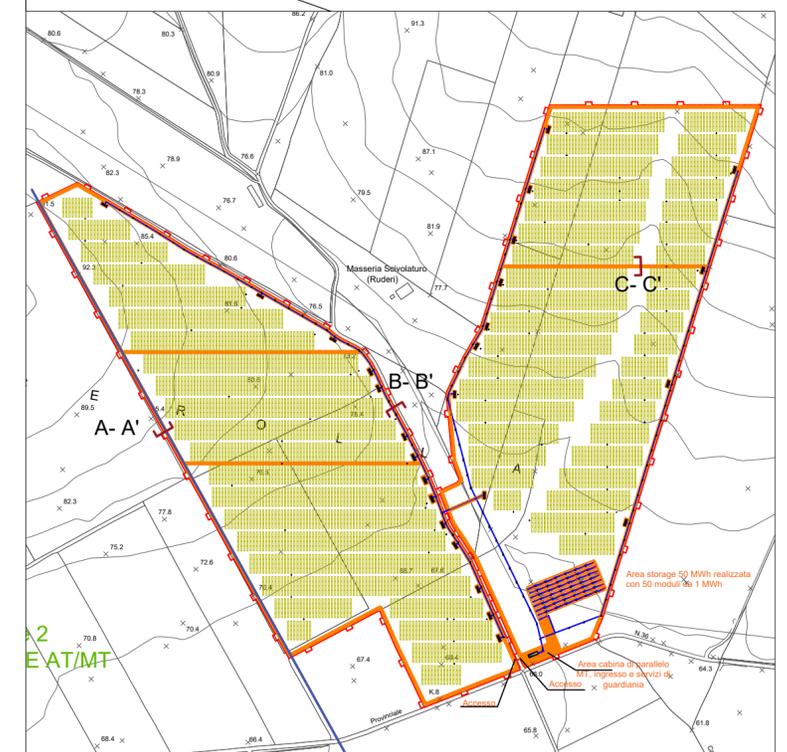

IMPIANTO FOTOVOLTAICO APRICENA 02

COMMITTENTE **Whysol - E Sviluppo S.r.l.**
Via Meravigli n. 3
20123 Milano

ORDINE INGEGNERI PROVINCIA TARANTO
Dot. Ing. **CERINO Fabio**
n° 2048

Sezione A
Settore:
Civile Ambientale
Industriale
Informazione

I PROGETTISTI
Dot. Ing. Fabio Cerino
Dot. Ing. Angelo Destratis
Dot. Ing. Giuseppe Pecorella

Minerva s.r.l.
VIALE VIRGILIO, 113
74121 TARANTO



Oggetto:

SEZIONI TRASVERSALI STRADALI

Redatto GP	Verificato GP	Approvato FC	Bozza <input type="checkbox"/>	Tavola: R.13.a
Rev. 01	Eseguito GP	Oggetto PRIMA EMISSIONE	Data 21/12/19	Fase: Esecutivo <input type="checkbox"/> Costruttivo <input type="checkbox"/> As-Built <input type="checkbox"/>
Codice: APR02_R.13.a			Scala: 1:100	Data: dicembre 2019
Nome file: APR02_R.13.a.dwg				