




VISTA FRONTALE E LATERALE (1:50)

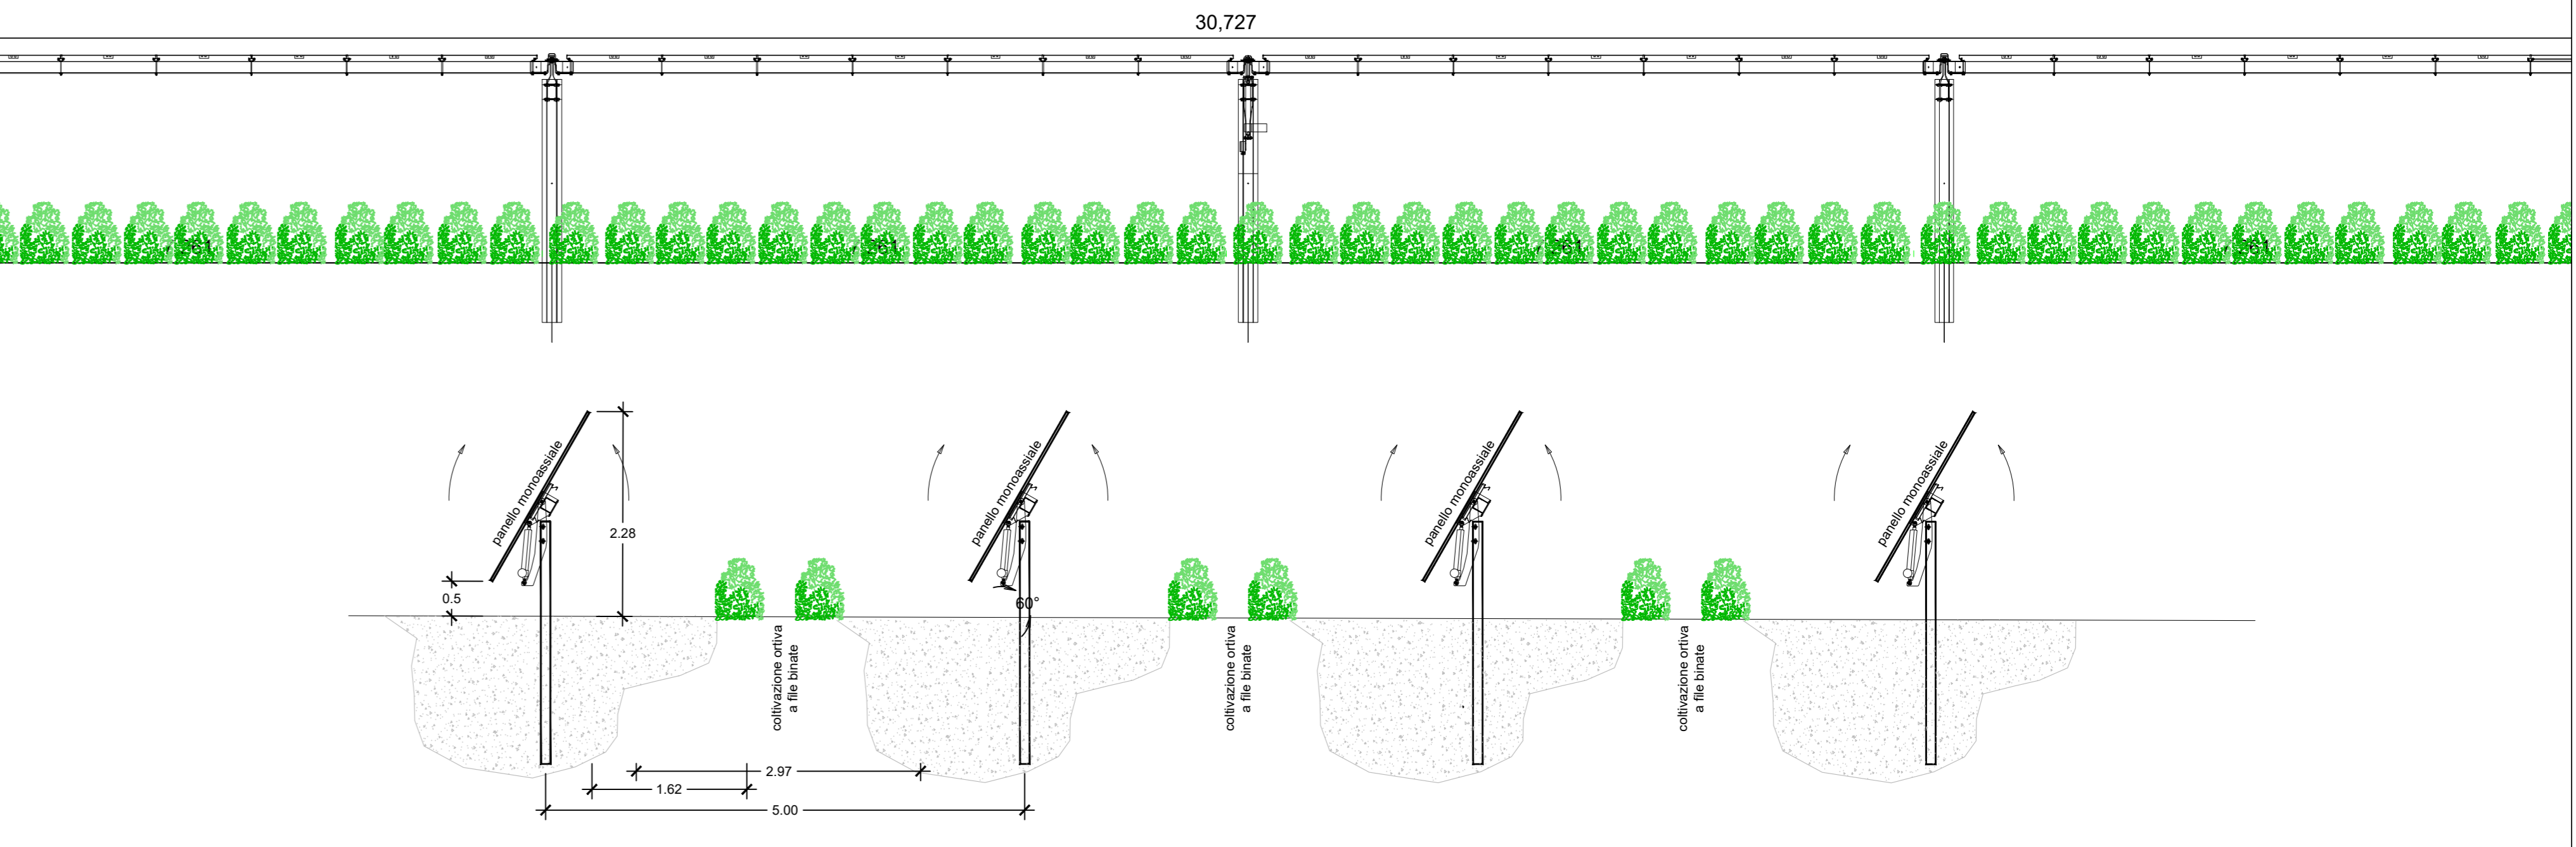


VISTA FRONTALE SISTEMA ILLUMINAZIONE E VIDEOSORVEGLIANZA (1:50)

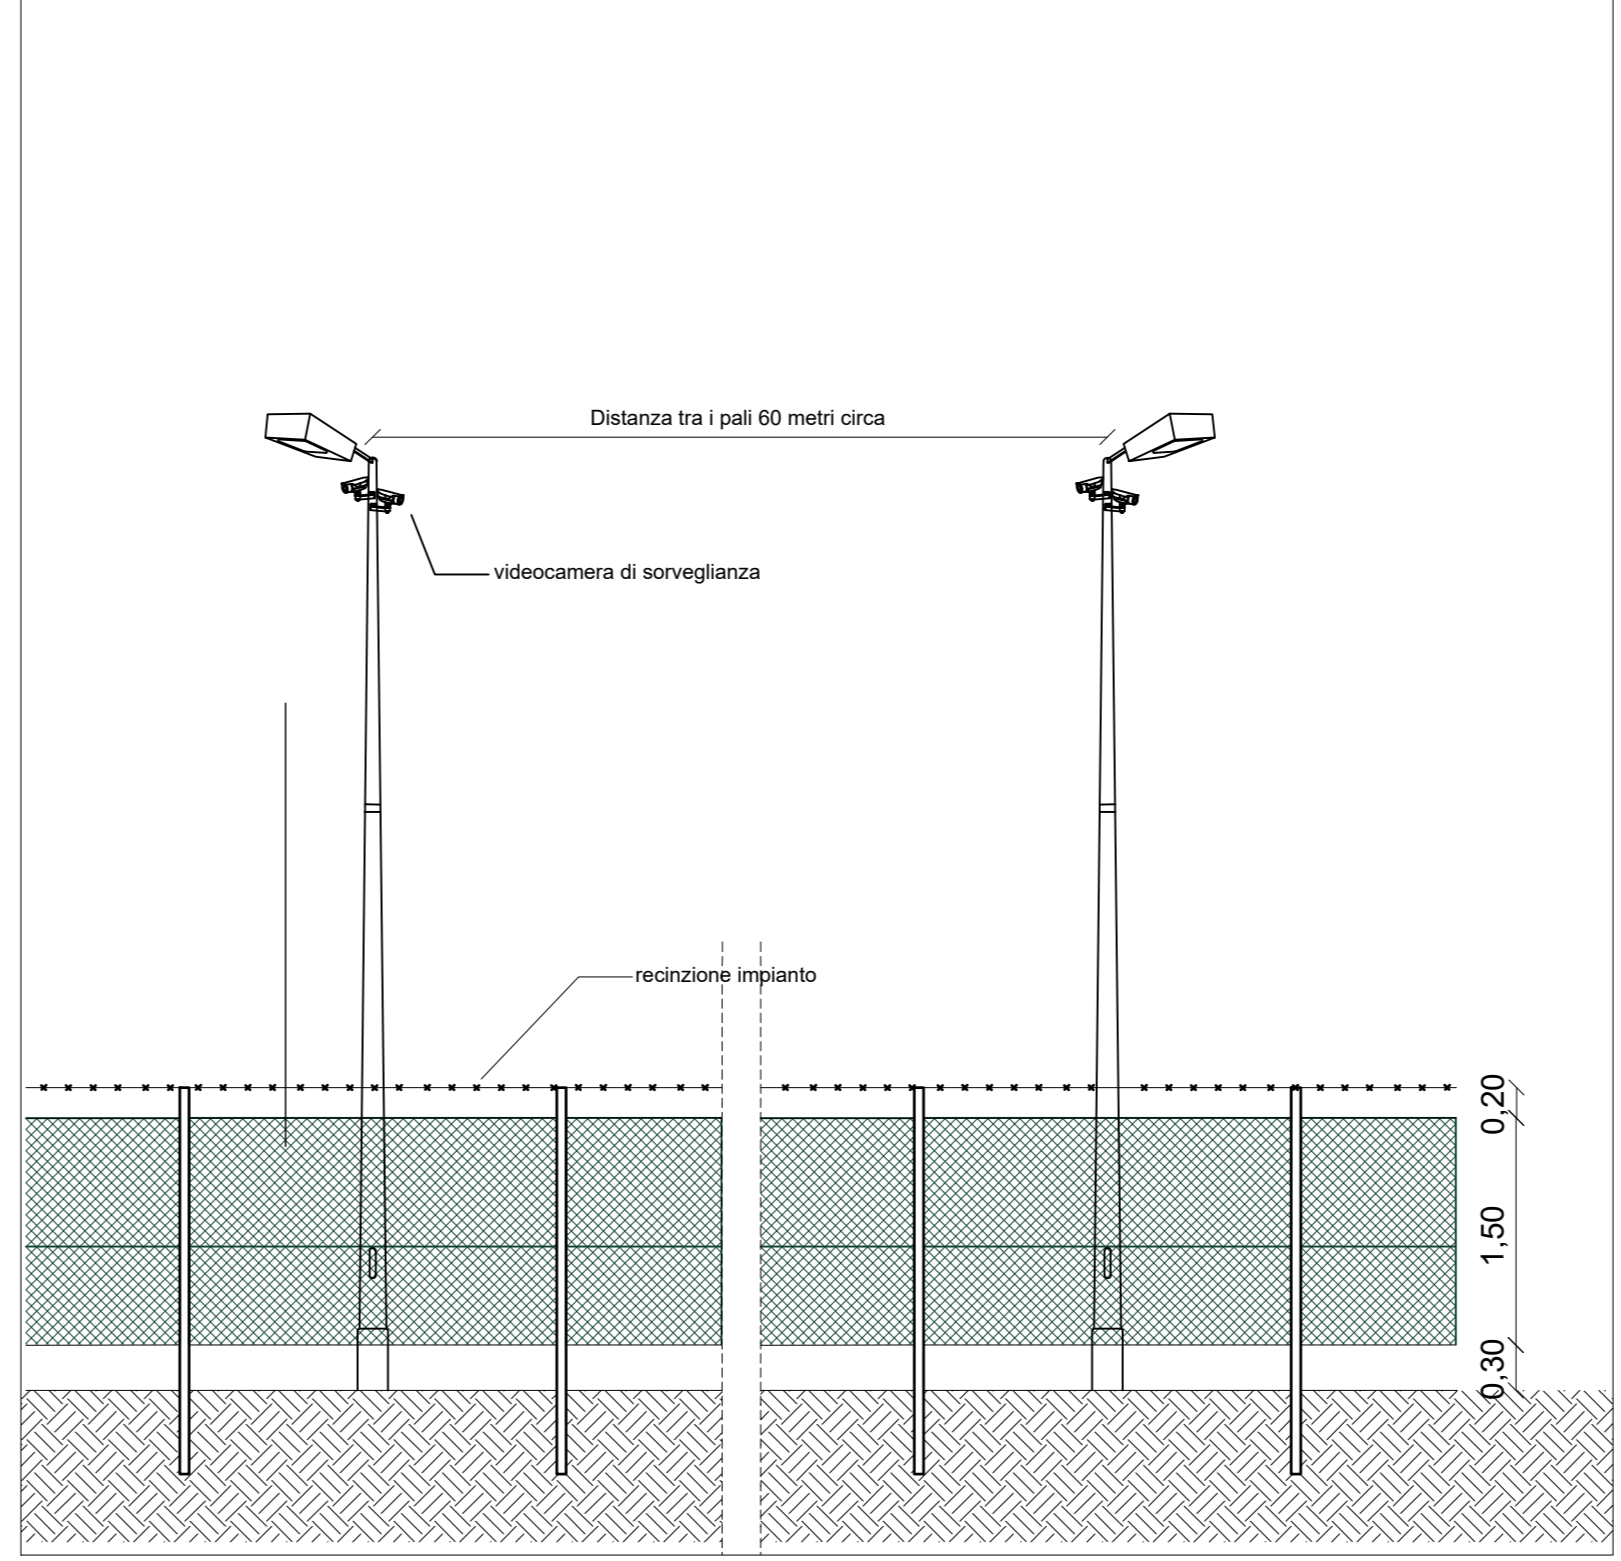


VISTA IN SEZIONE SISTEMAZIONE VERDE ILLUMINAZIONE E VIDEOSORVEGLIANZA (1:50)

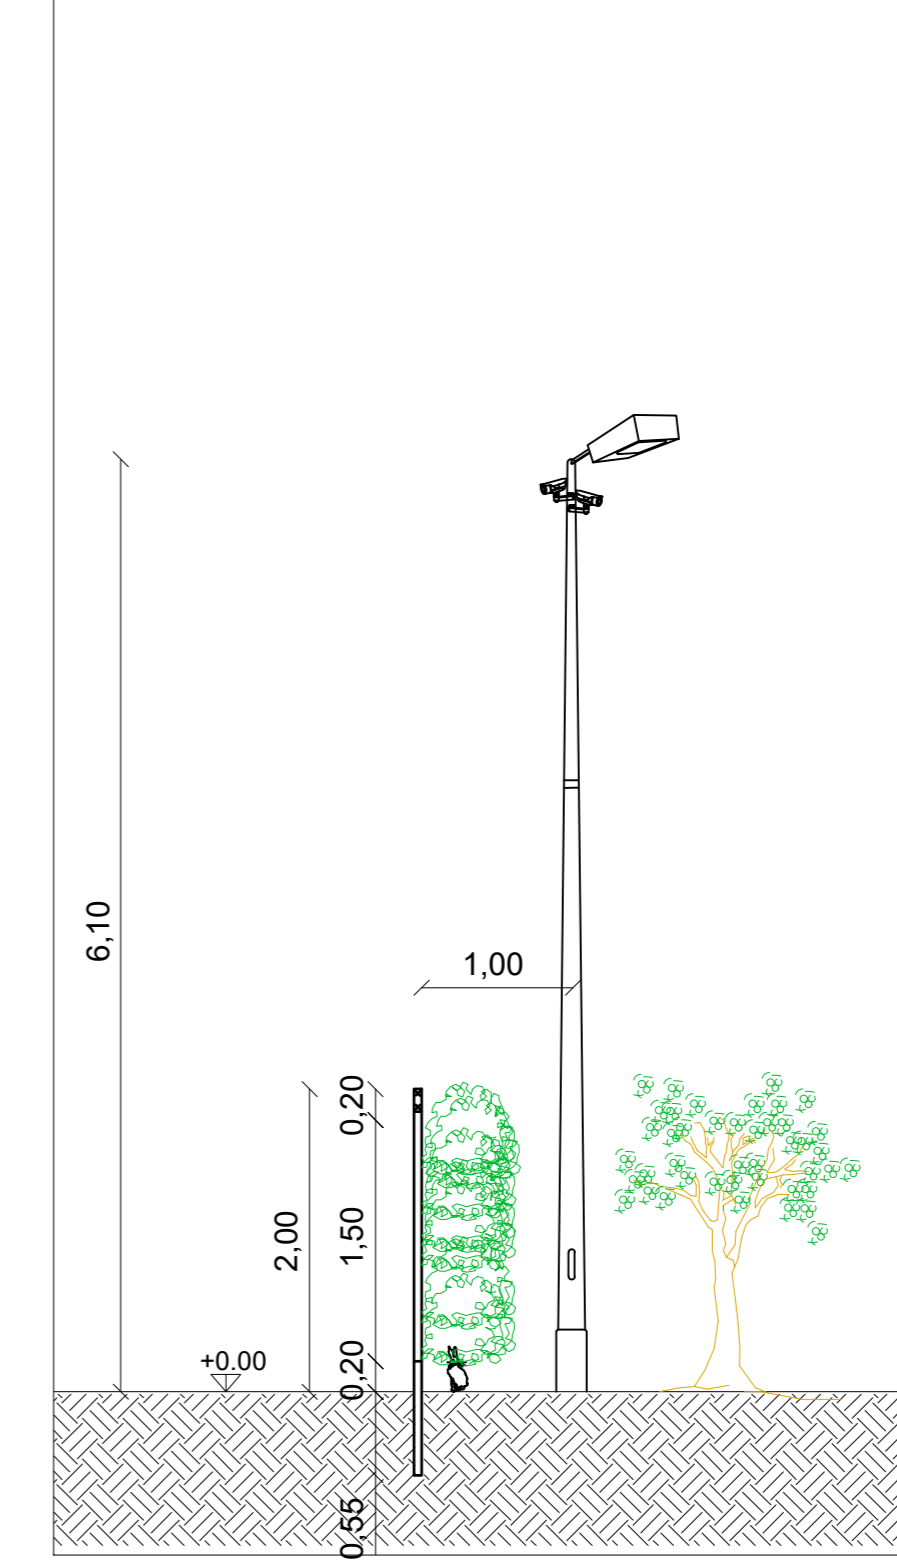

RECINZIONE PROSPETTO TIPO (1:50)

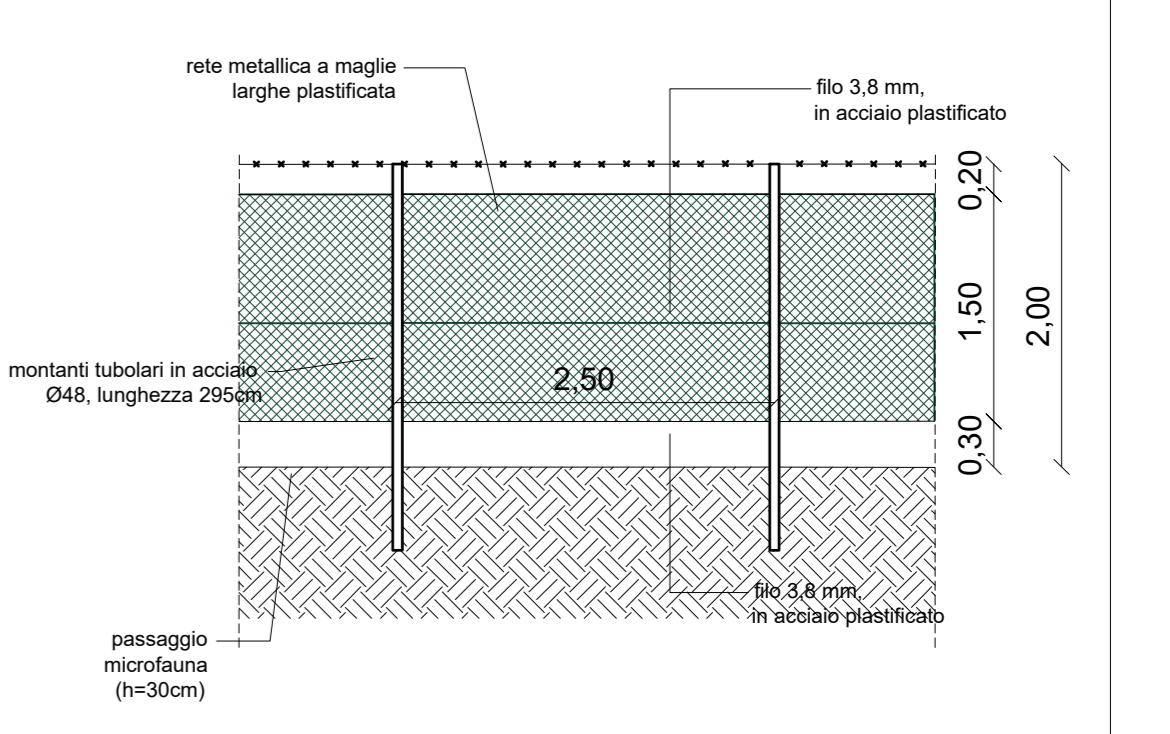

CANCELLO VISTA FRONTALE

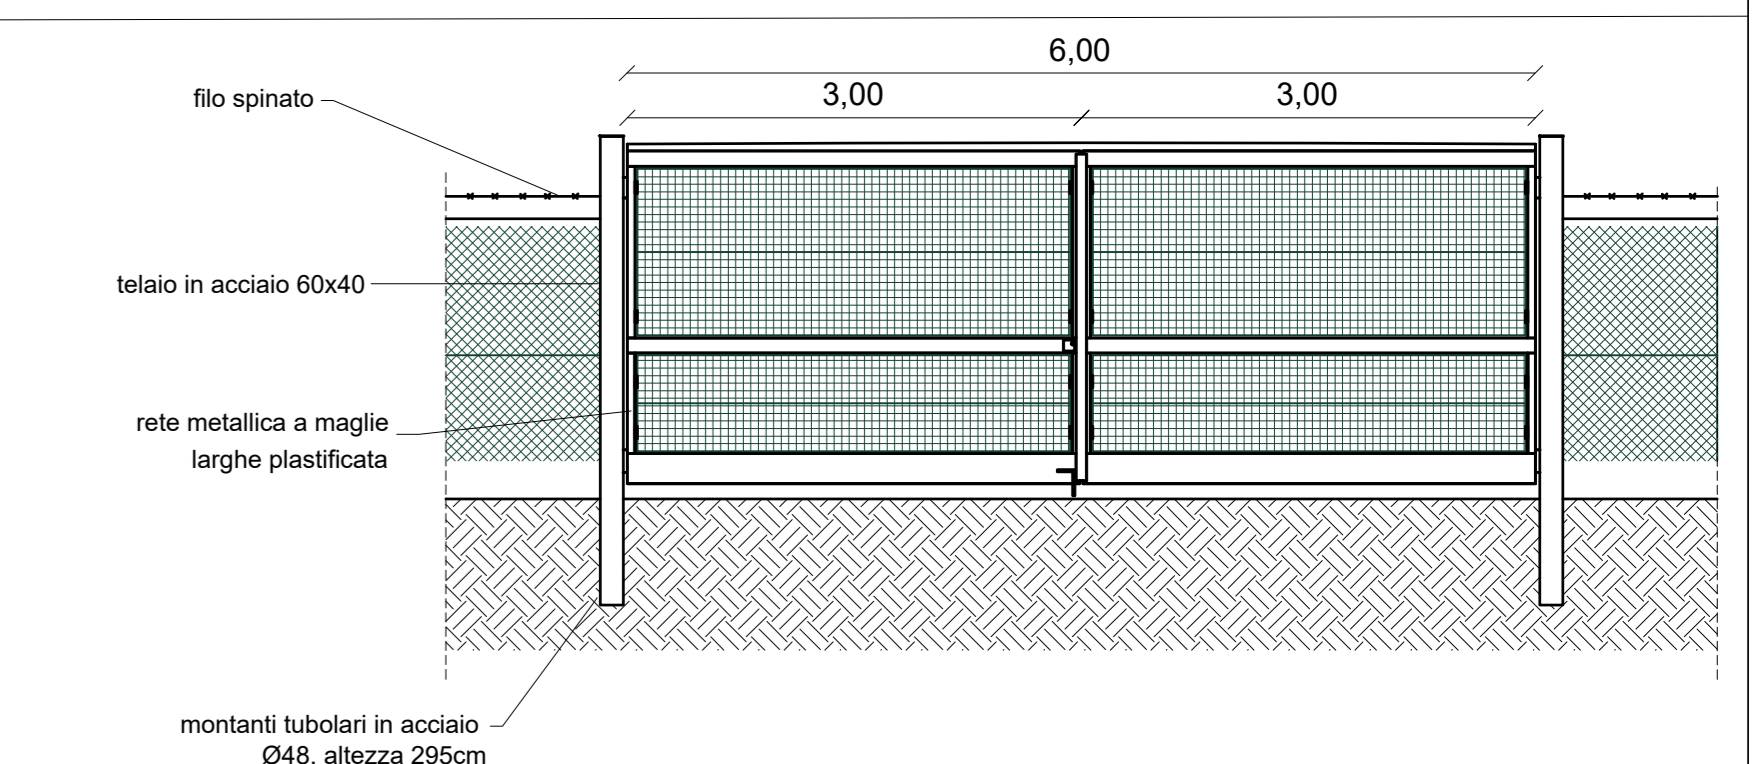

IMPIANTO FOTOVOLTAICO APRICENA 02

COMMITTENTE **Whysol - E Sviluppo S.r.l.**
Via Meravigli n. 3
20123 Milano

ORDINE INGEGNERI PROVINCIA TARANTO
Sezione A
Dot. Ing. **CERINO Fabio**
Civ. numero
n° 2048

I PROGETTISTI
Dot. Ing. **Fabio Cerino**
Dot. Ing. **Angelo Destratis**
Dot. Ing. **Giuseppe Pecorella**

Minerva s.r.l.
VIALE VIRGILIO, 113
74121 TARANTO

LAYOUT SISTEMAZIONE AGRIVOLTAICA

Redatto	Verificato	Approvato	Revis	Torvici
GP	GP	FC	GP	OK
rev.	Integrito	Oggetto	Data	Fase
01	GP	PRIMA EMISSIONE	21/12/19	Definitiva
02	ADS	rev. W	27/08/21	Integrativa
				Aut. Bull.
				Nome file: 201907_APRICENA_02_01_14.dwg

R.14

Agosto 2021