

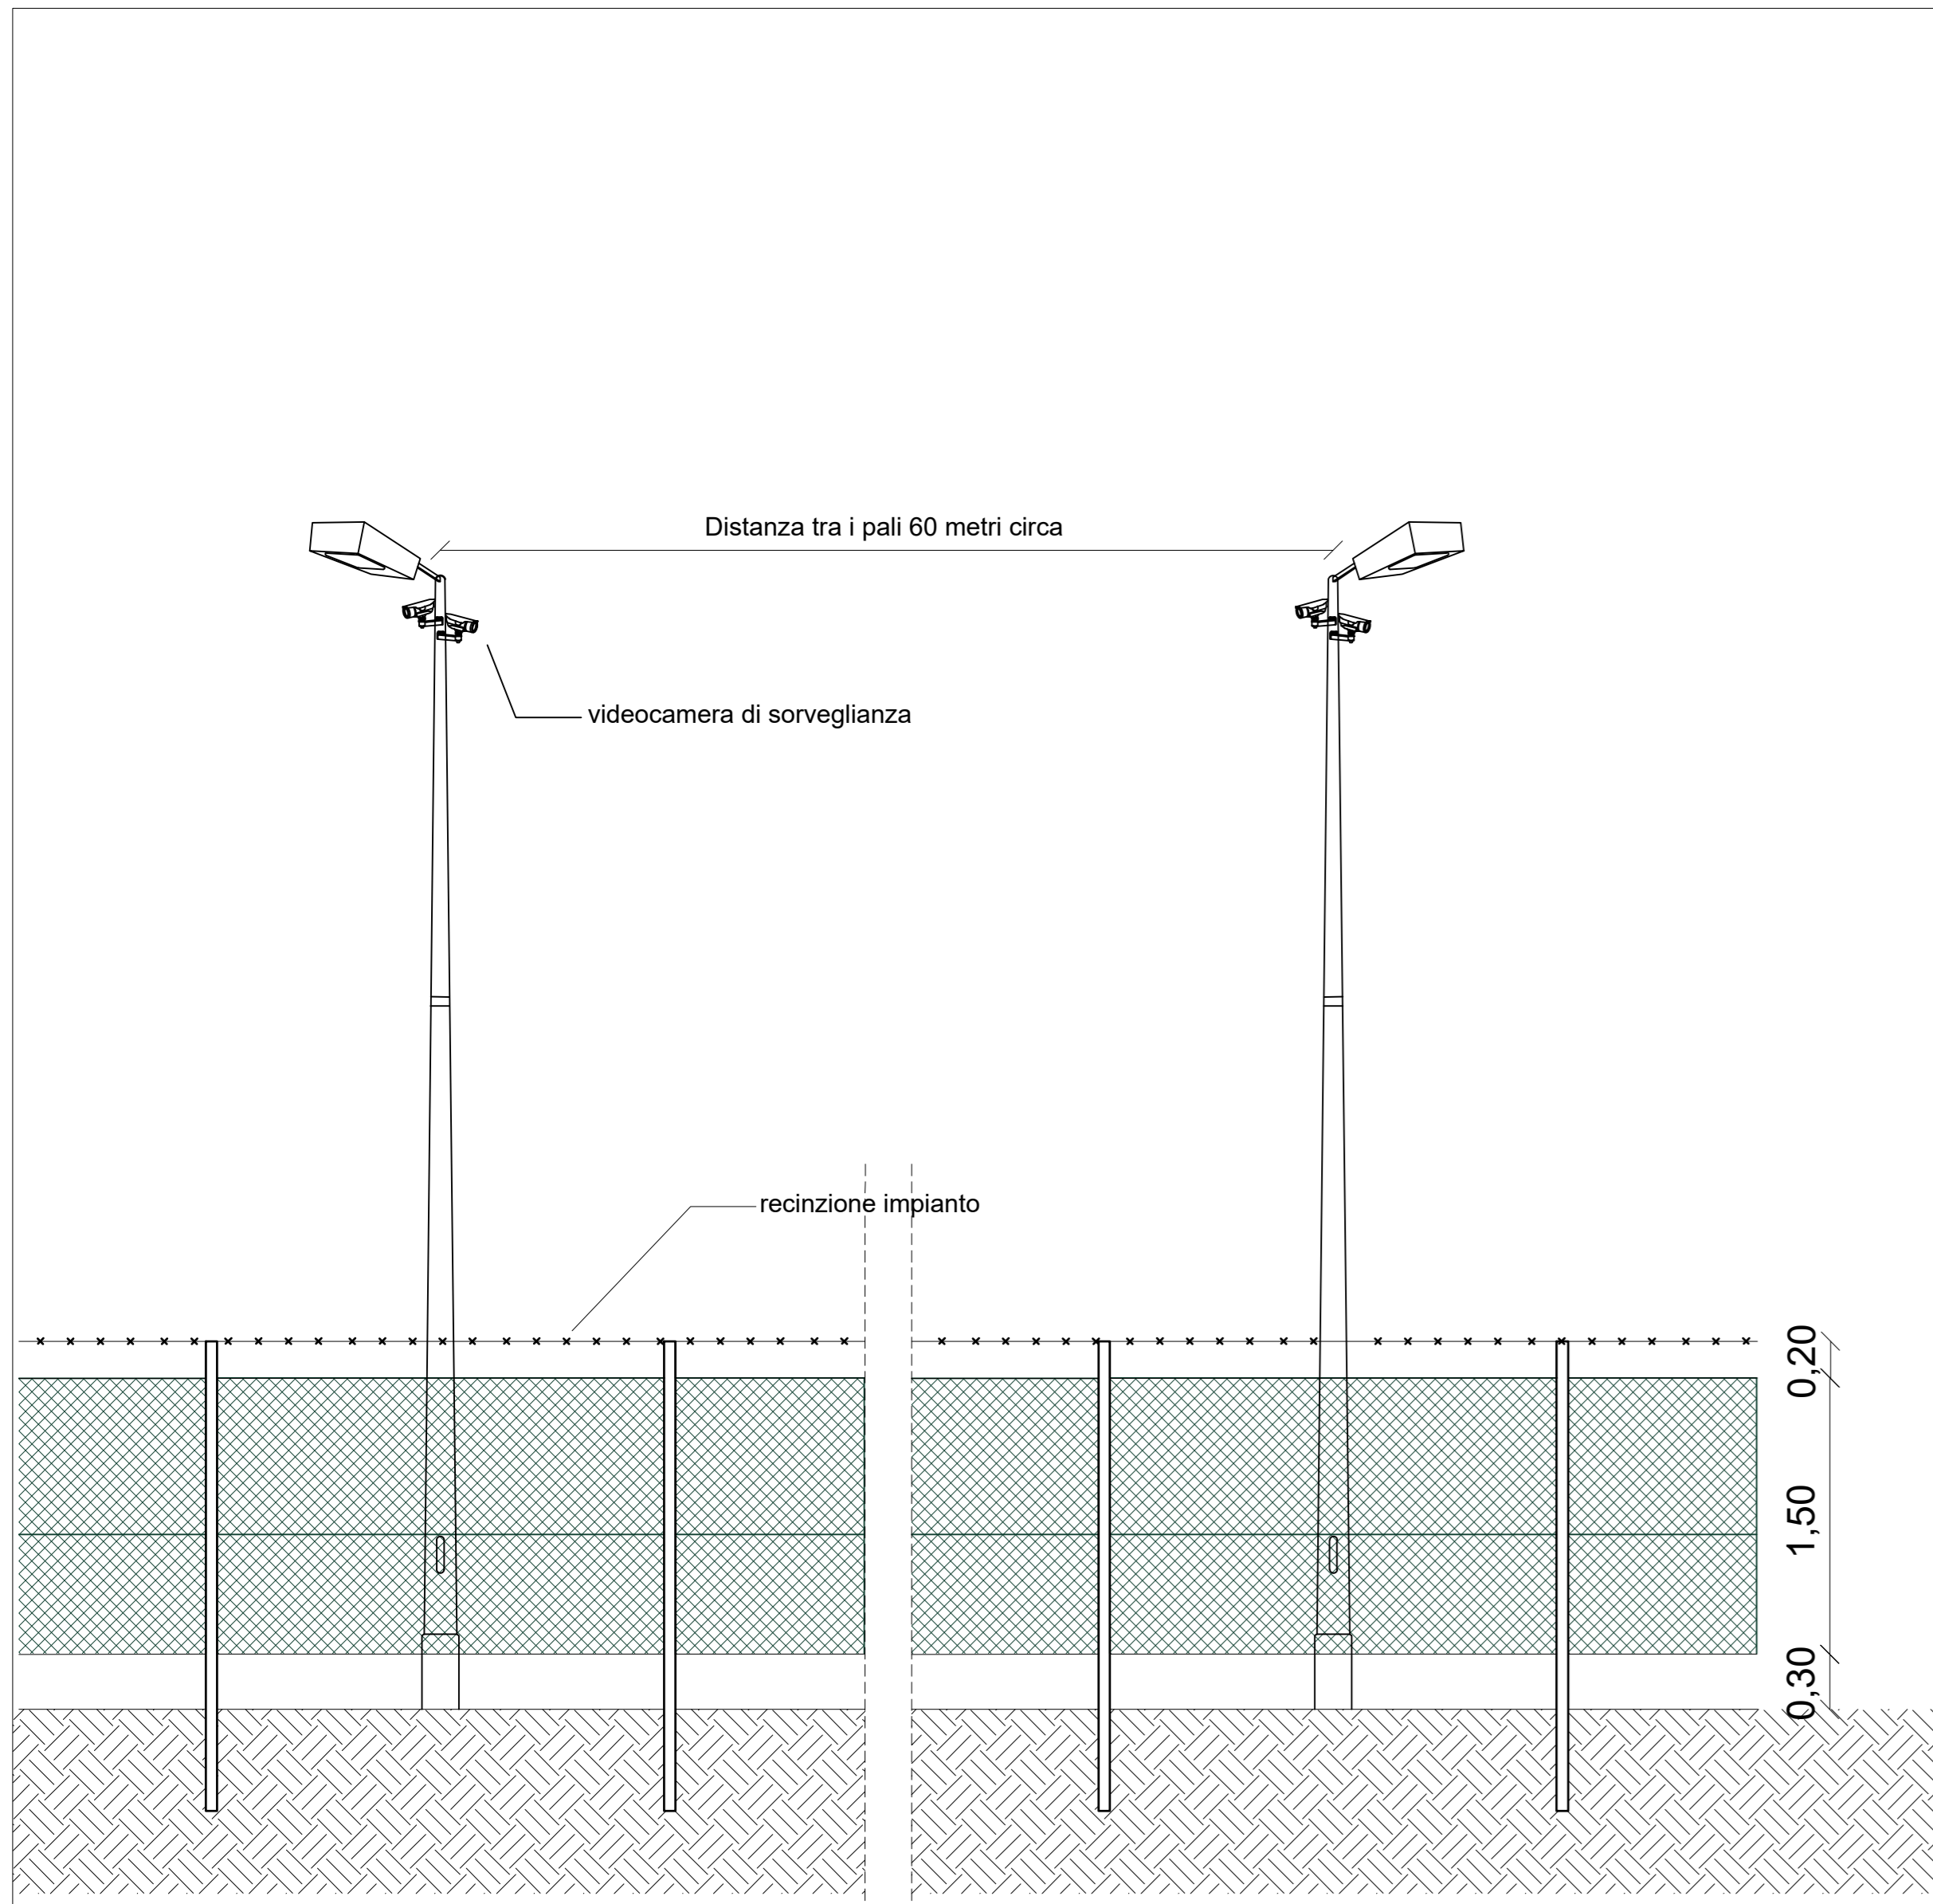



VISTA FRONTALE SISTEMA  
ILLUMINAZIONE E VIDEOSORVEGLIANZA (1:50)

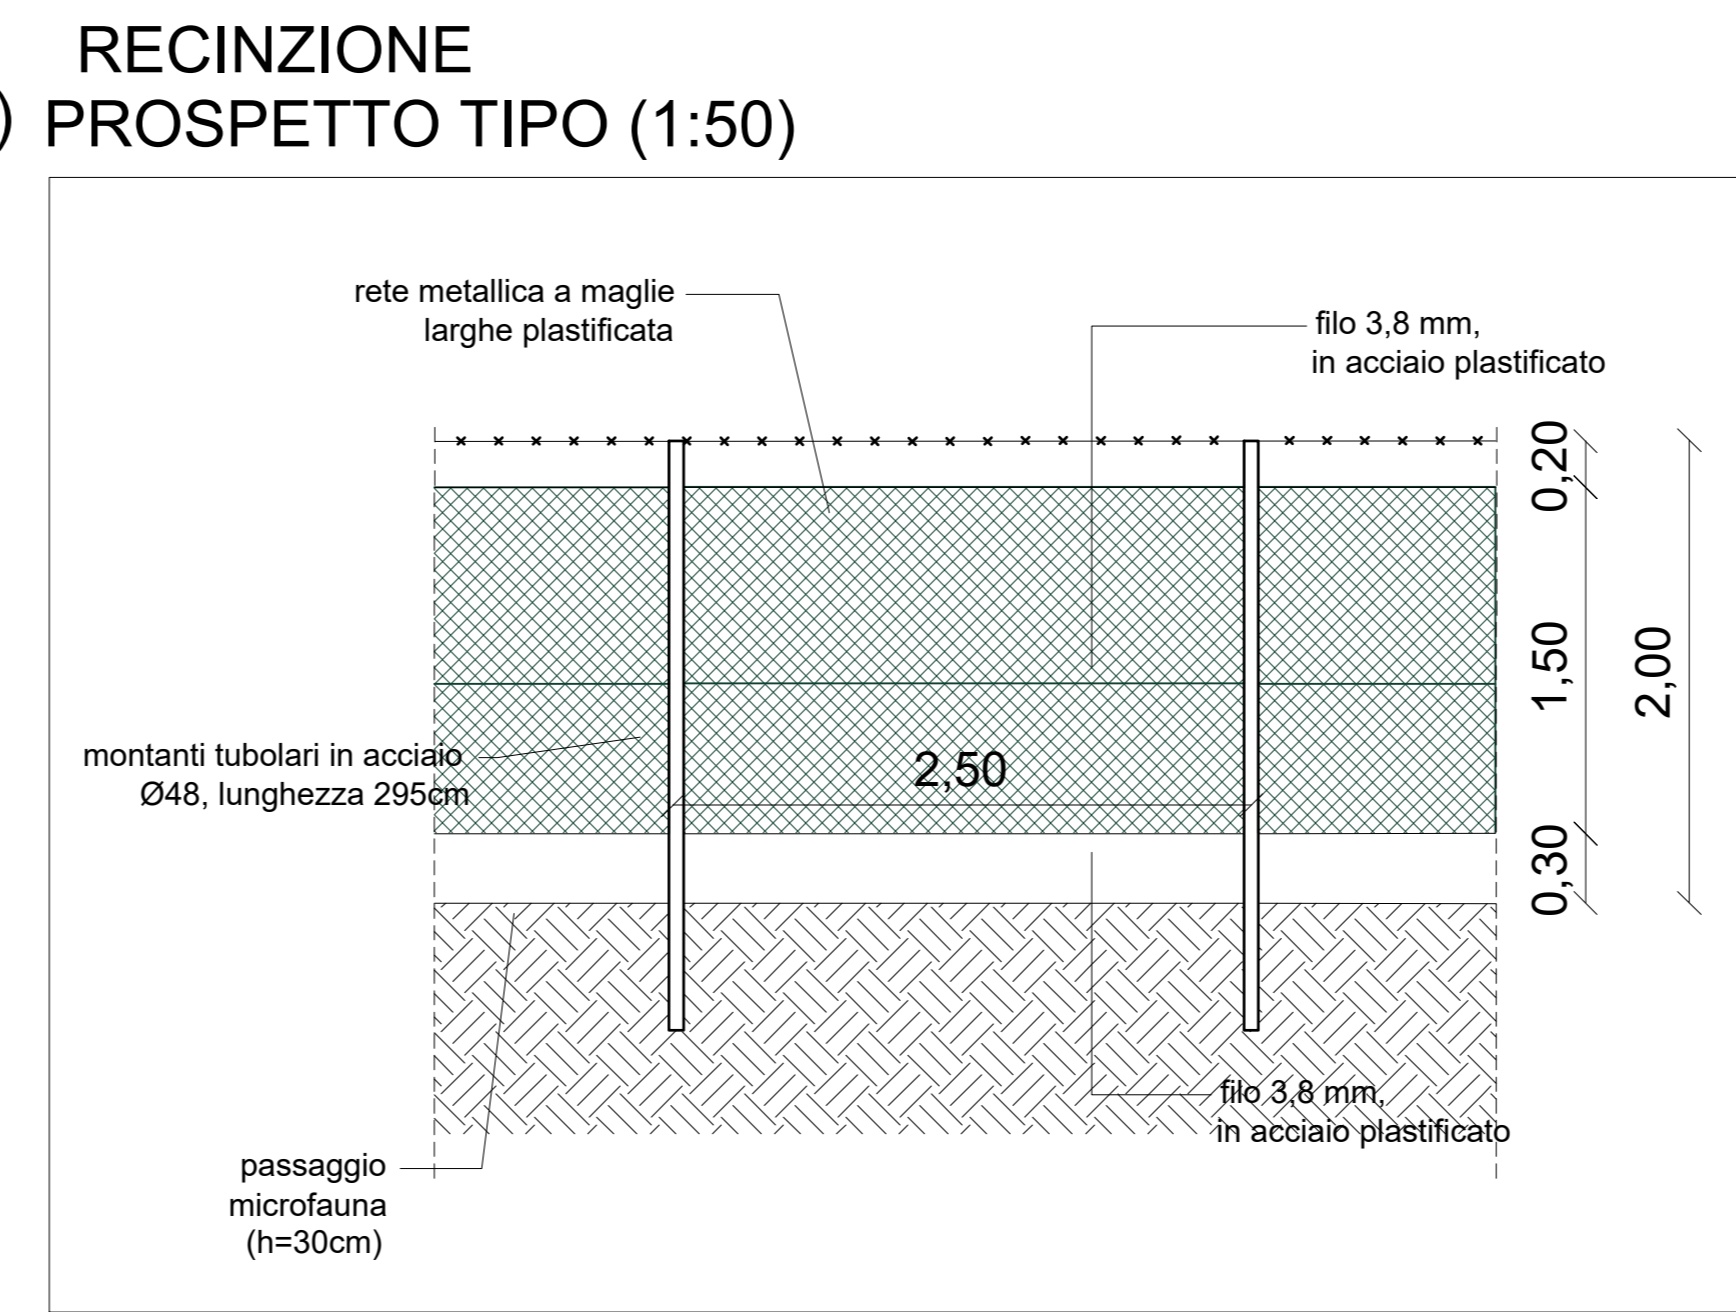


VISTA IN SEZIONE SISTEMAZIONE VERDE  
ILLUMINAZIONE E VIDEOSORVEGLIANZA (1:50) PROSPETTO TIPO (1:50)

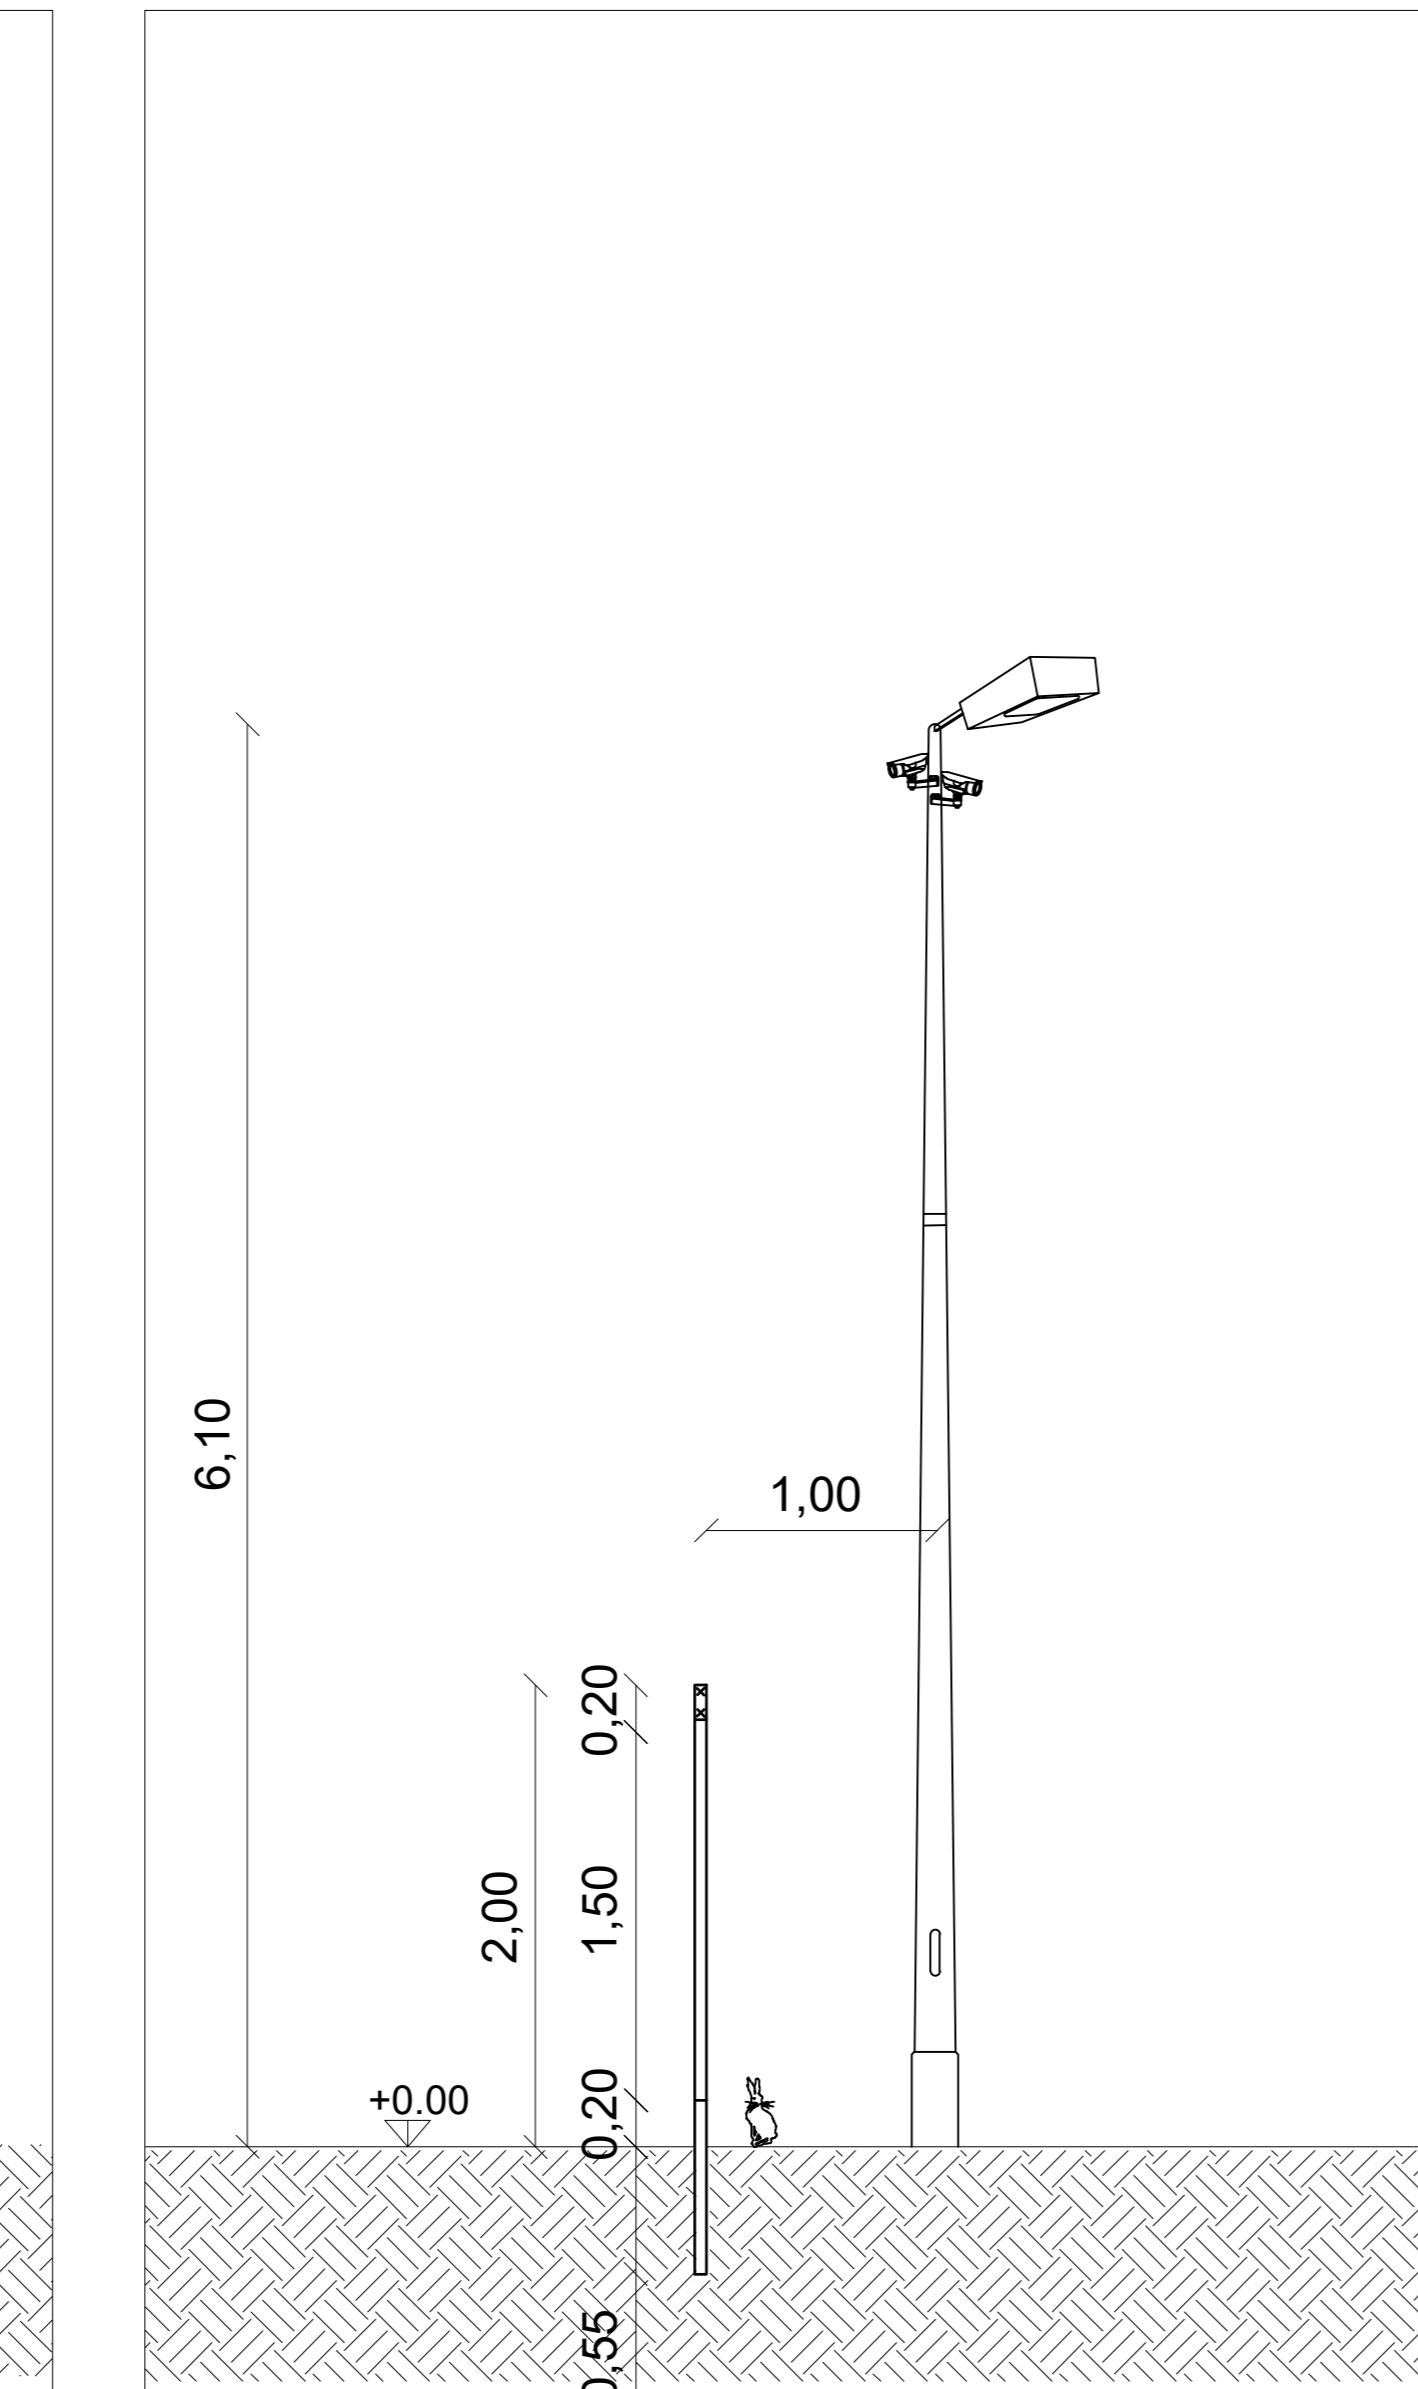

CANCELLO  
VISTA FRONTALE

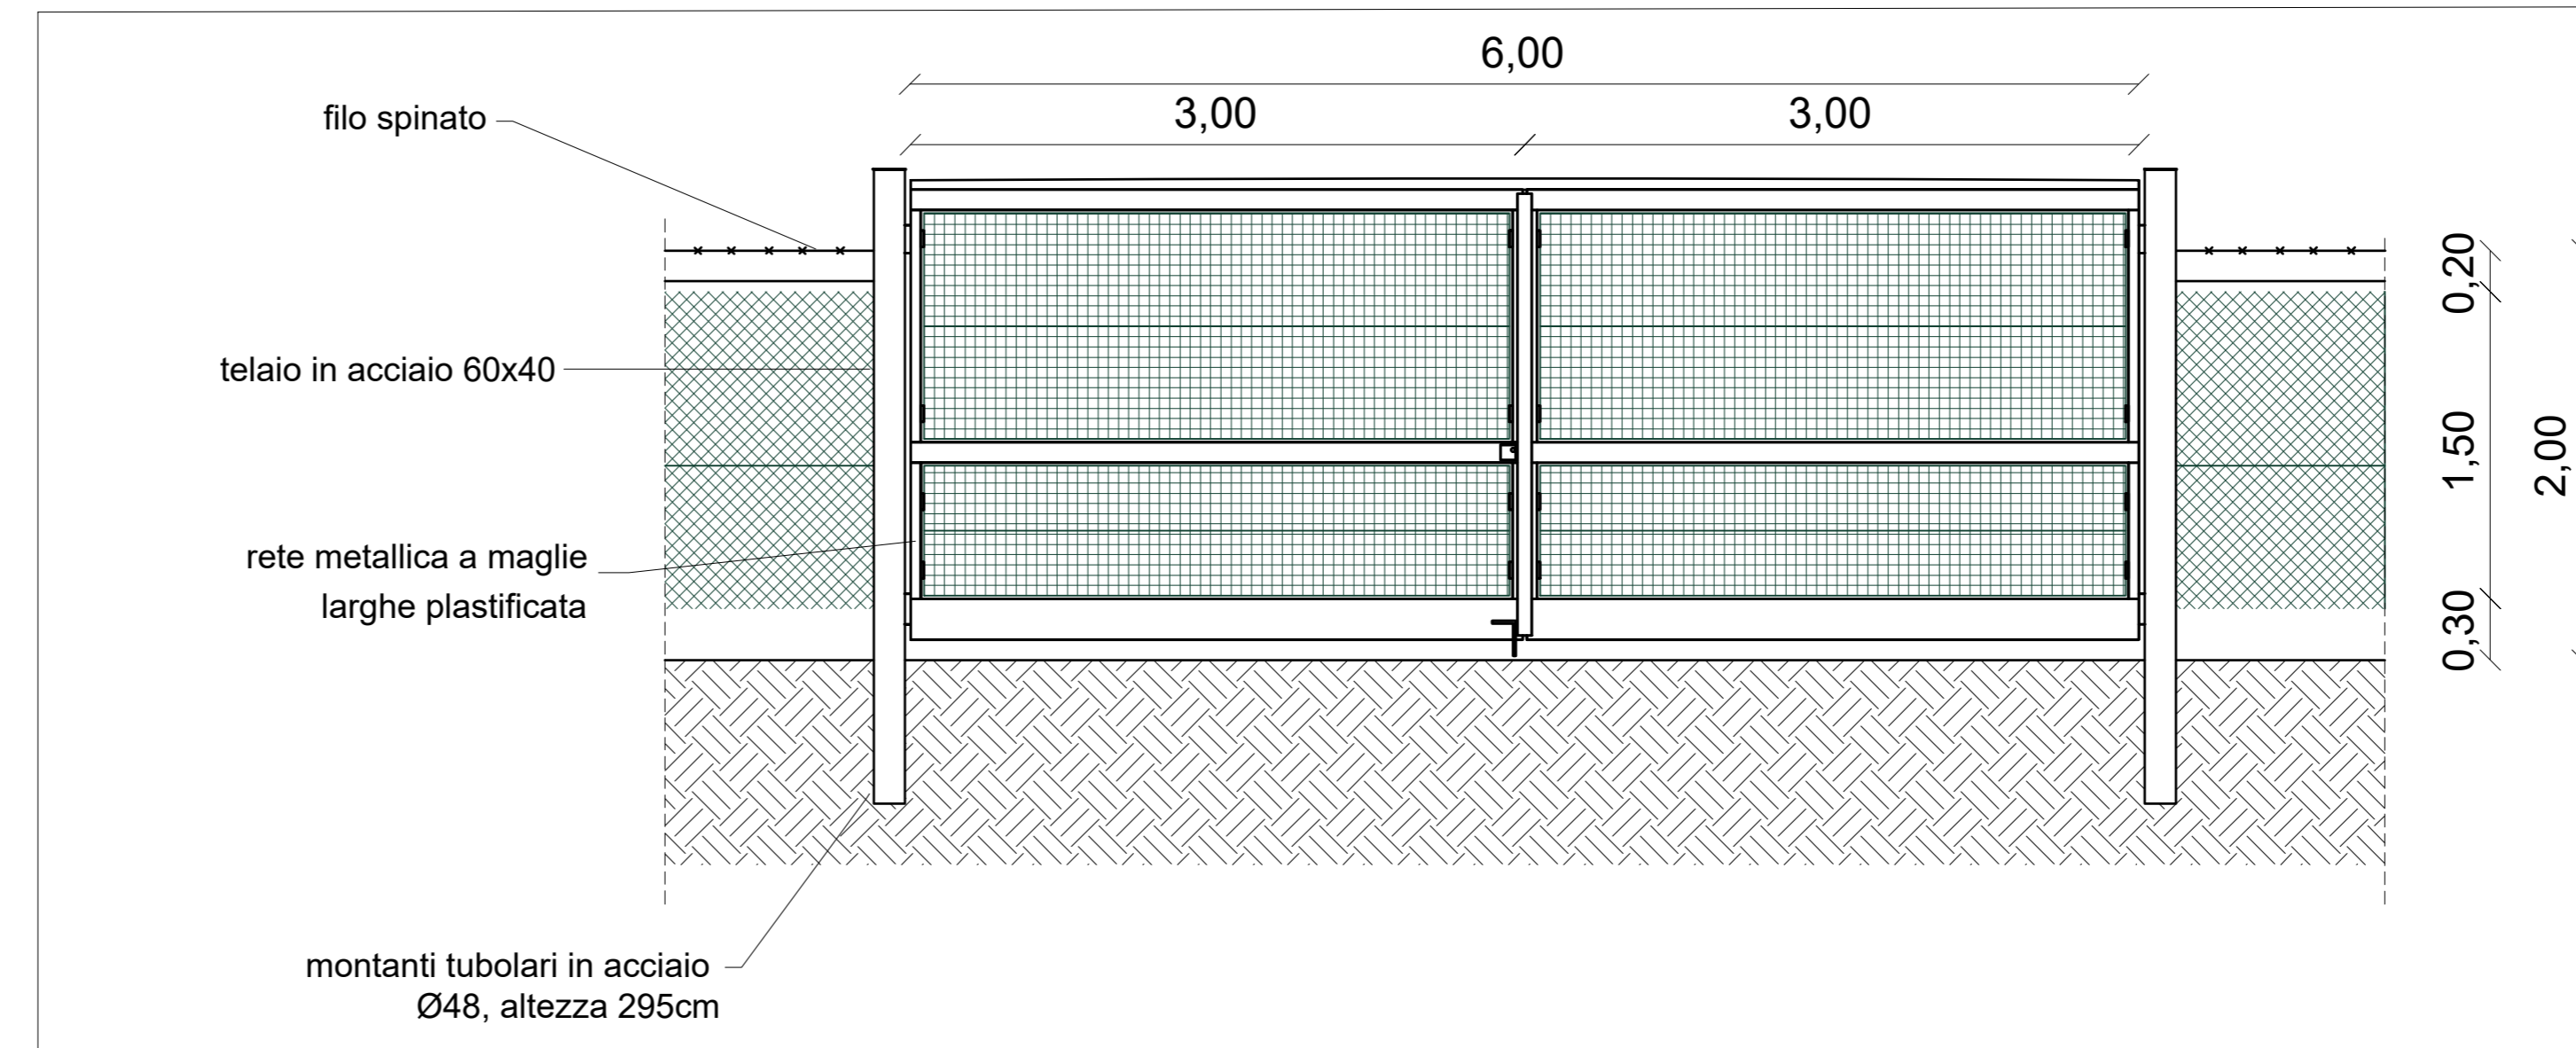

TRACKER  
VISTA FRONTALE E LATERALE (1 :50)

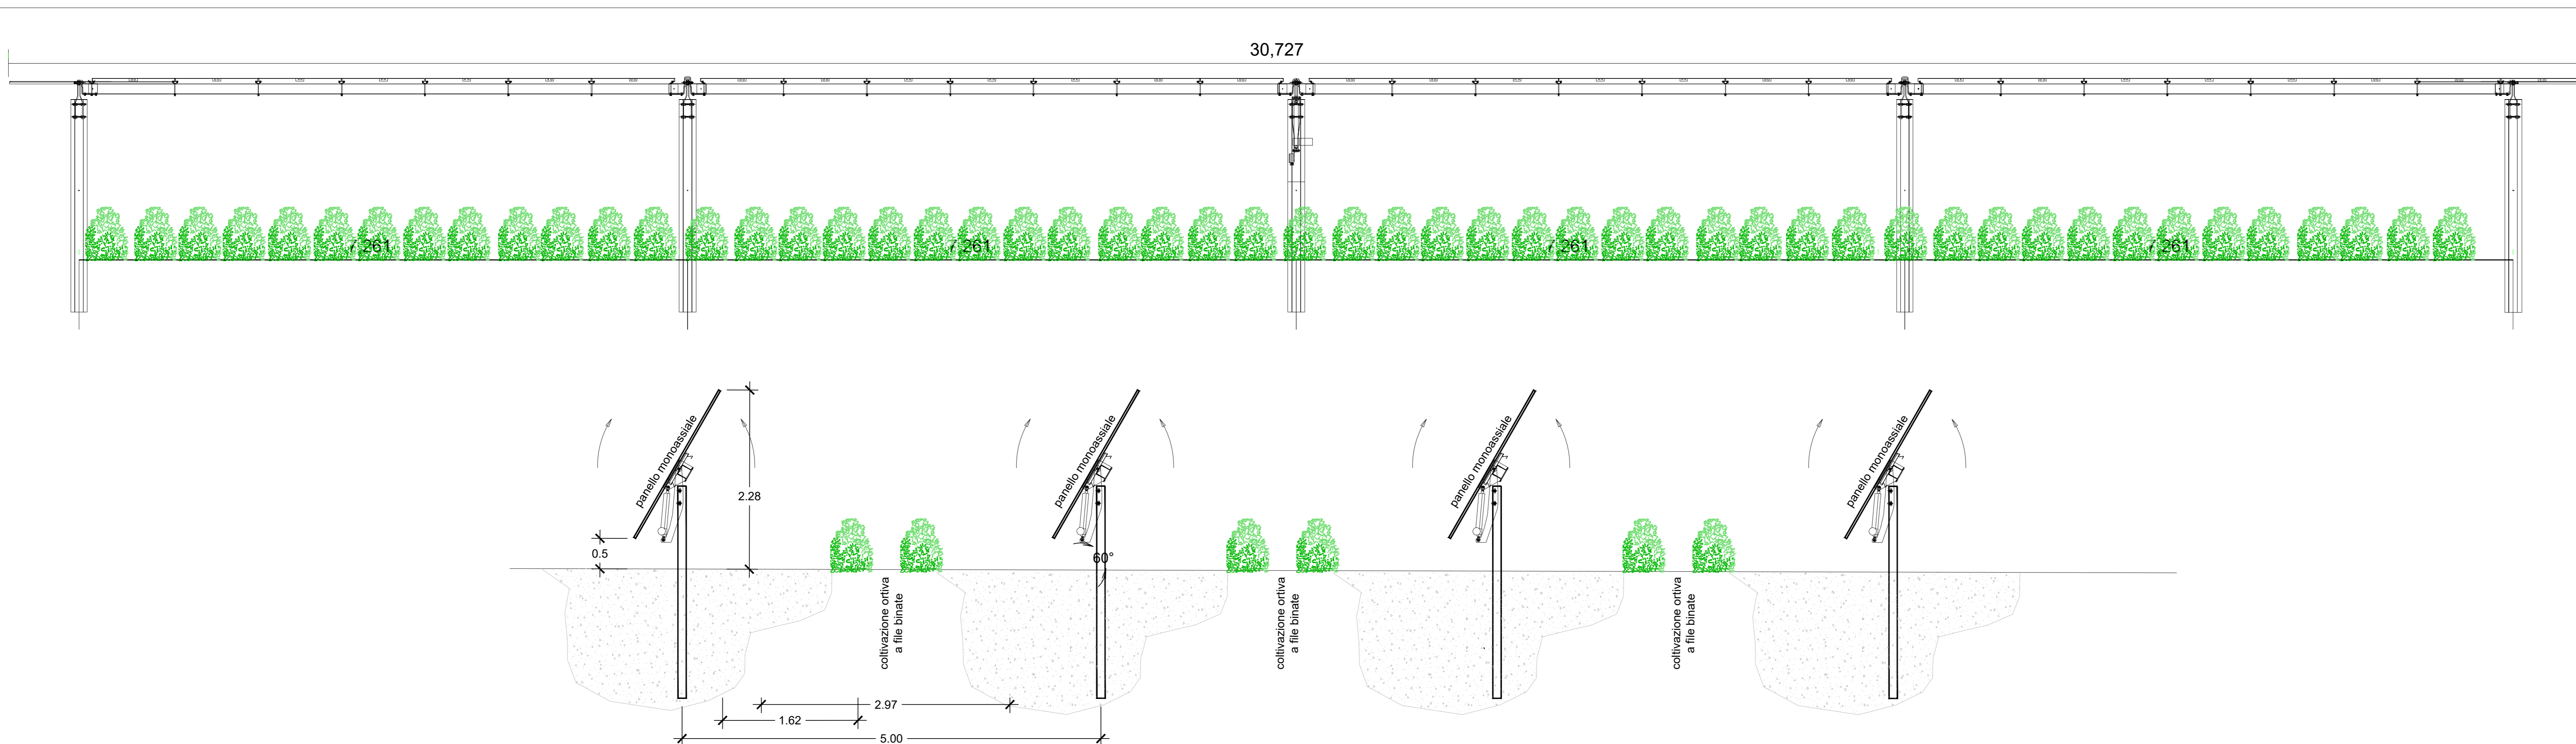

IMPIANTO FOTOVOLTAICO APRICENA 02

COMMITTENTE **Whysol - E Sviluppo S.r.l.**  
Via Meravigli n. 3  
20123 Milano

ORDINE INGEGNERI PROVINCIA TARANTO  
Sezione A  
Dott. Ing. **CERINO** Fabio  
n° 2048

PROGETTISTI  
Dott. Ing. **Fabio Cerino**  
Dott. Ing. **Angelo Destratis**  
Dott. Ing. **Giuseppe Pecorella**

Minerva s.r.l.  
VIALE VIRGILIO, 113  
74121 TARANTO

PARTICOLARI COSTRUTTIVI

Redatto	Verificato	Approvato	Revis	Revista	Revista
GP	GP	FC			
Rev. /	Seguito	Objetto	FC	DATA	FILE
01	GP	PRIMA EMISSIONE	21/12/19	000000	
02	FC	Aggiornamento regione	27/08/21	000000	
			Aut-RUB		

Nome file: 201907\_APRICENA\_02\_01.dwg

Stampato: 27/08/21 14:50

Scale: VARE

Agosto 2021

R\_5c