


A IL CONTESTO: *i manufatti edilizi*



AREE DI RIPRESA FOTOGRAFICA

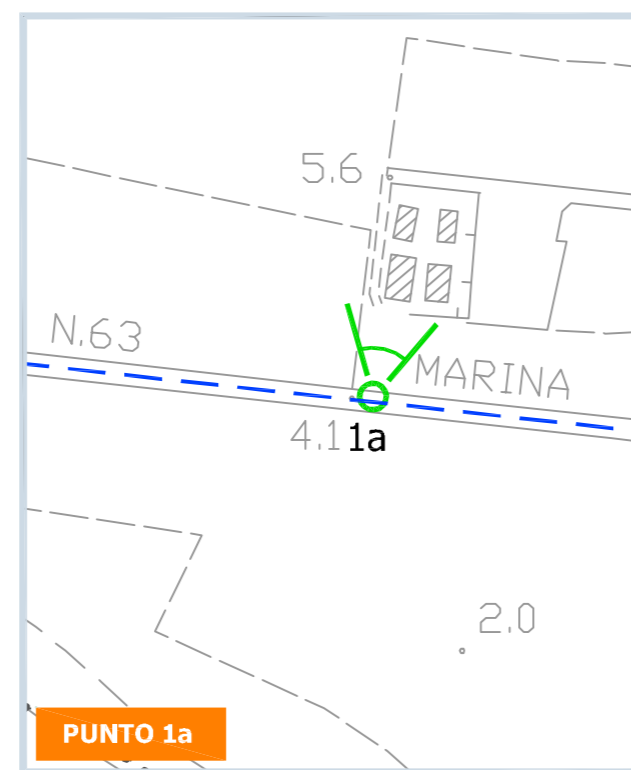

PUNTO 1a



Foto 1a



PUNTO 2a




Foto 2a



PUNTO 3a




Foto 3a

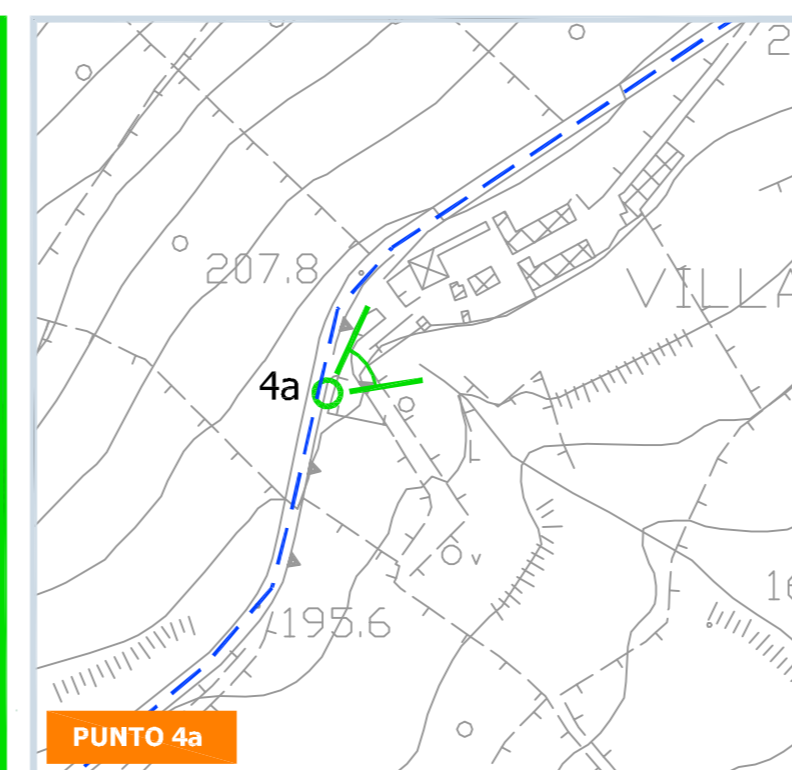

PUNTO 4a




Foto 4a

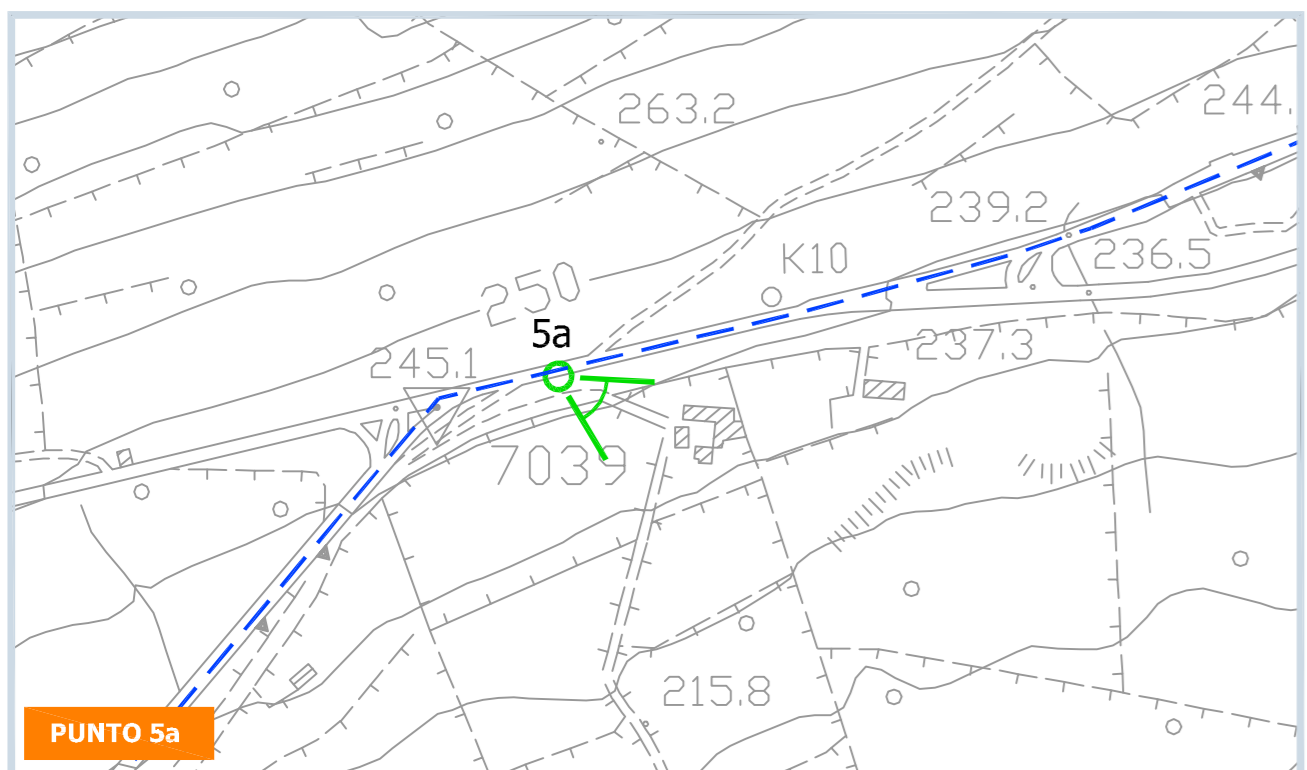

PUNTO 5a




Foto 5a

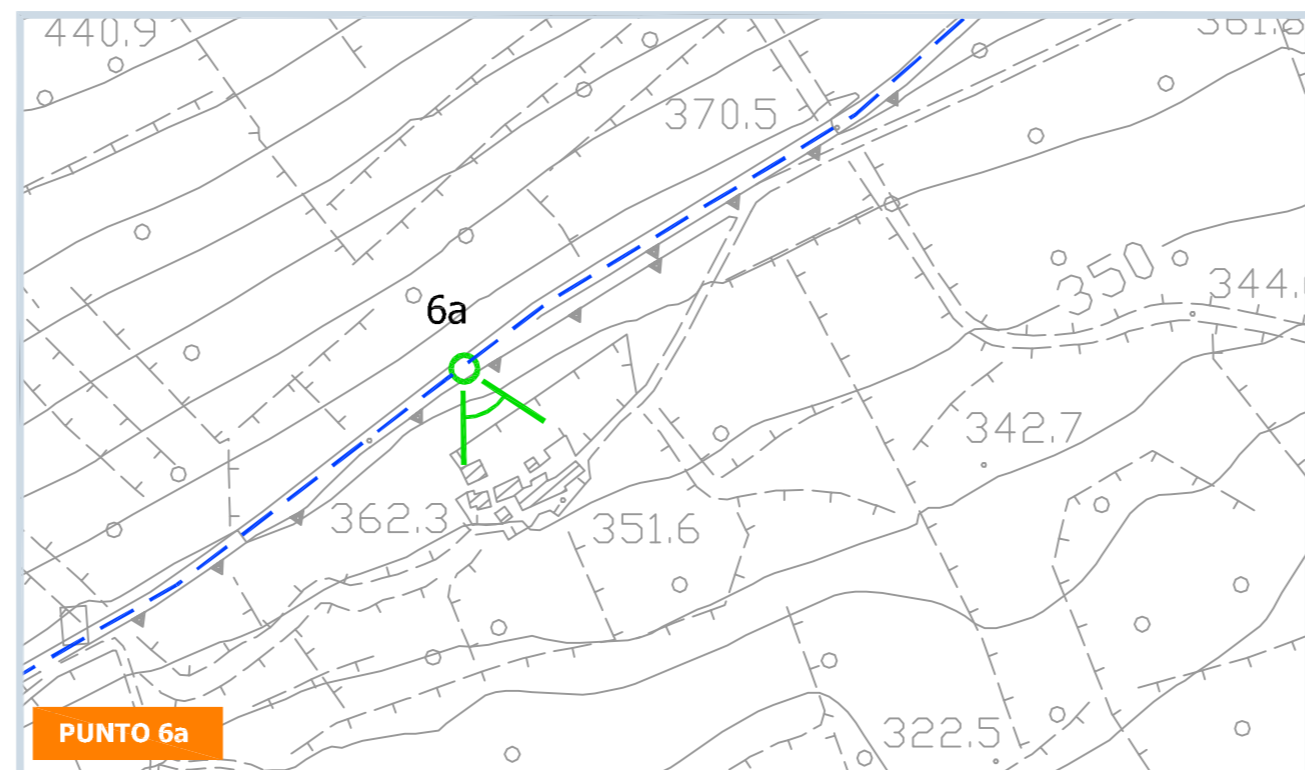

PUNTO 6a




Foto 6a

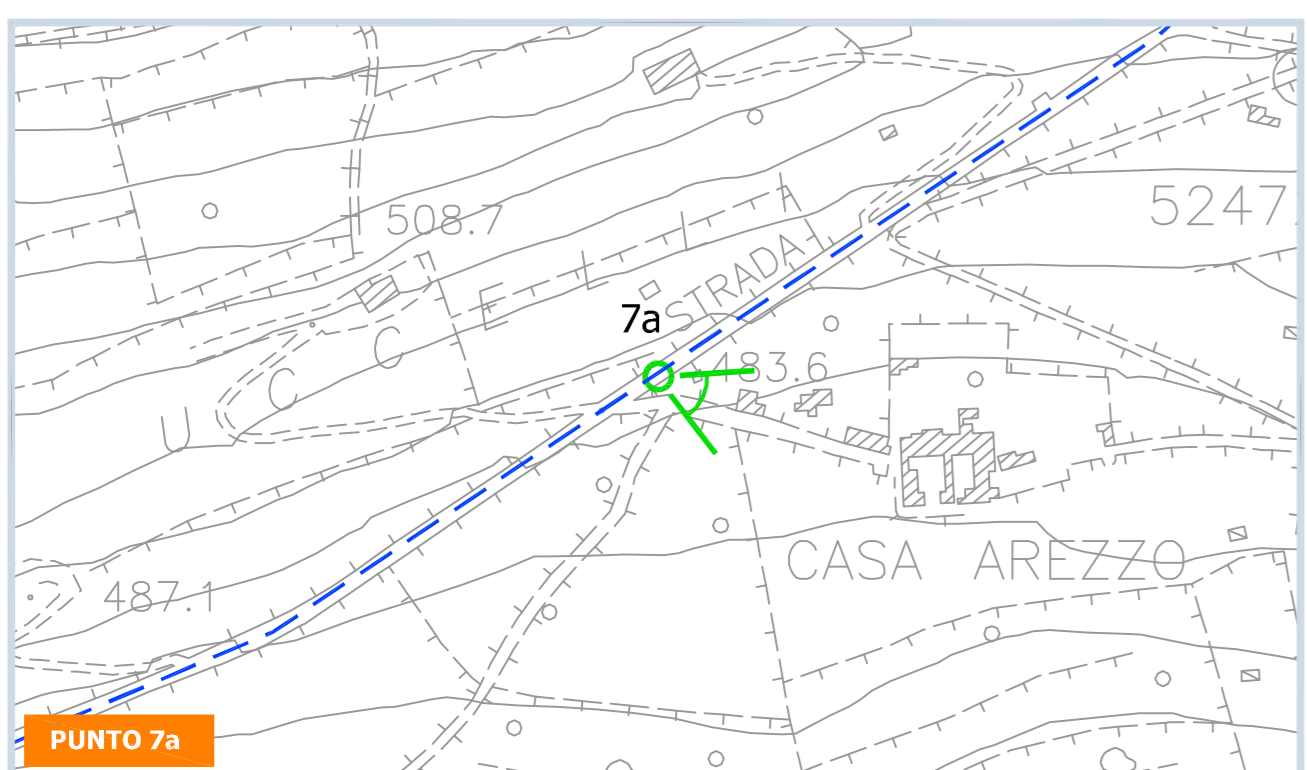

PUNTO 7a




Foto 4a

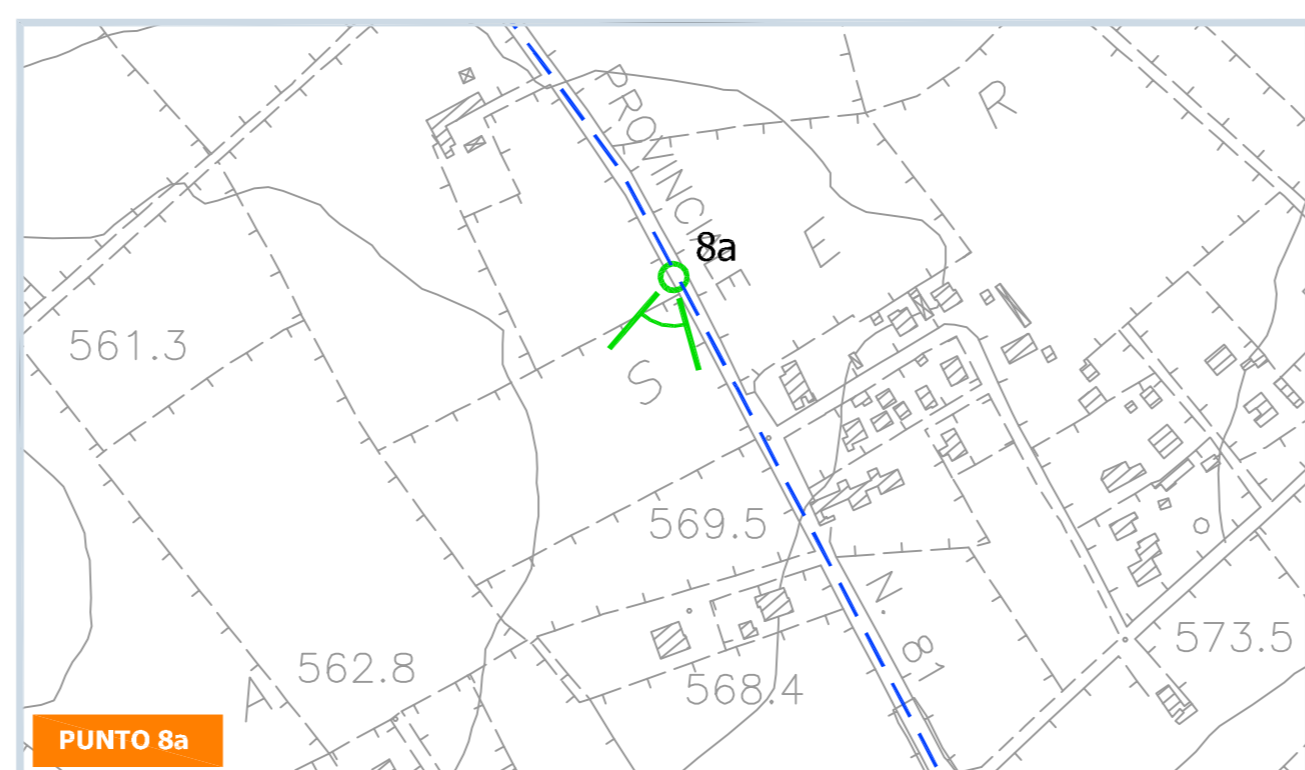

PUNTO 8a



Foto 8a

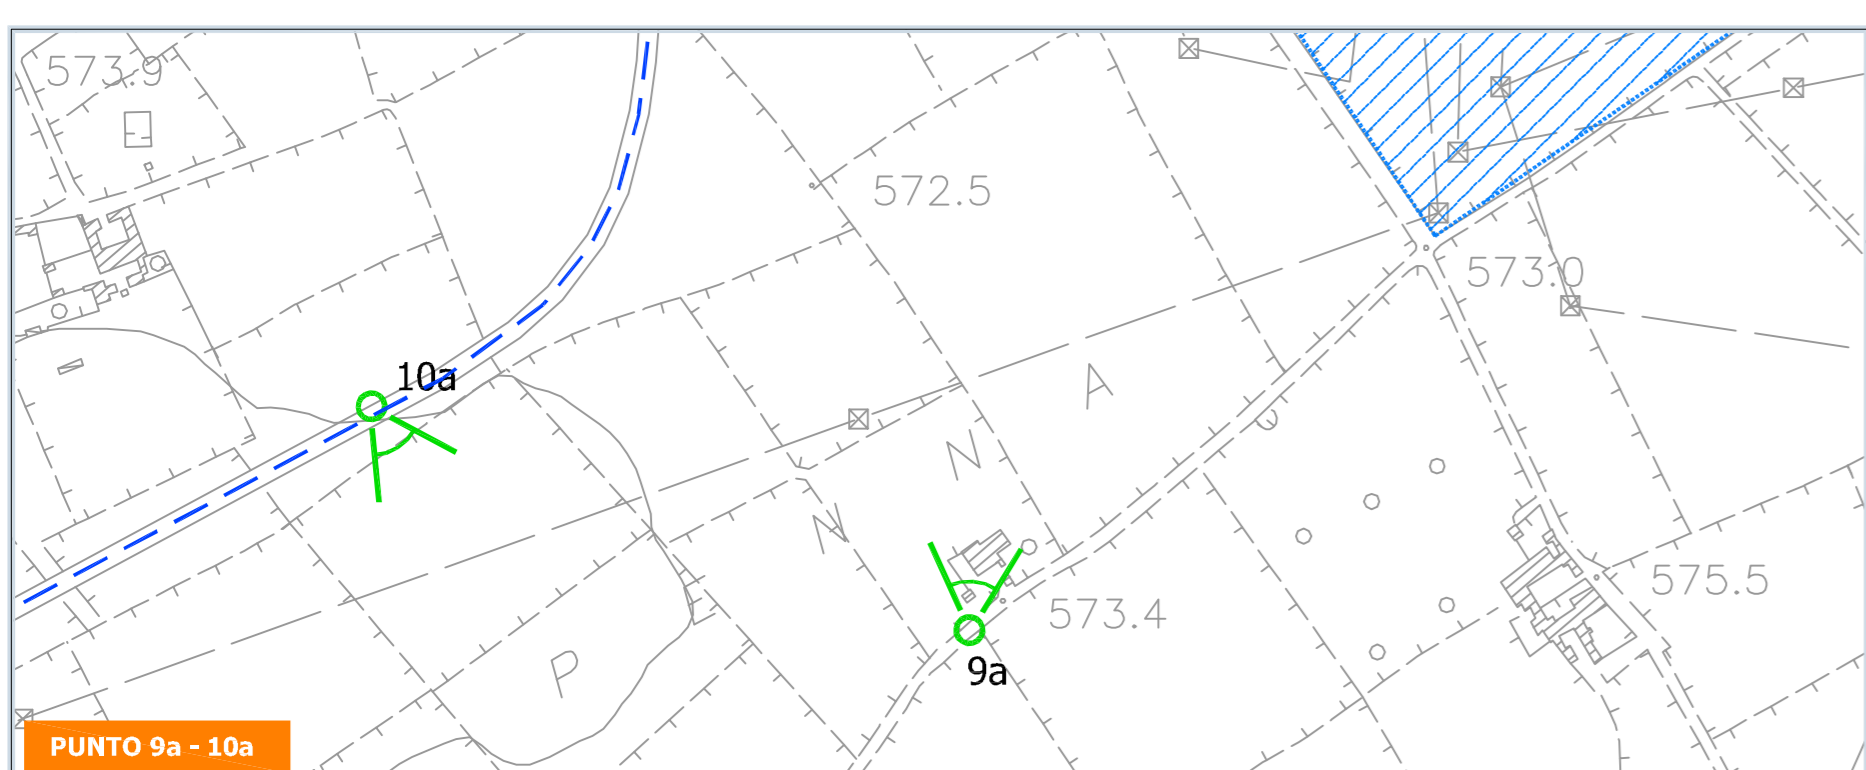

PUNTO 9a - 10a



Foto 9a

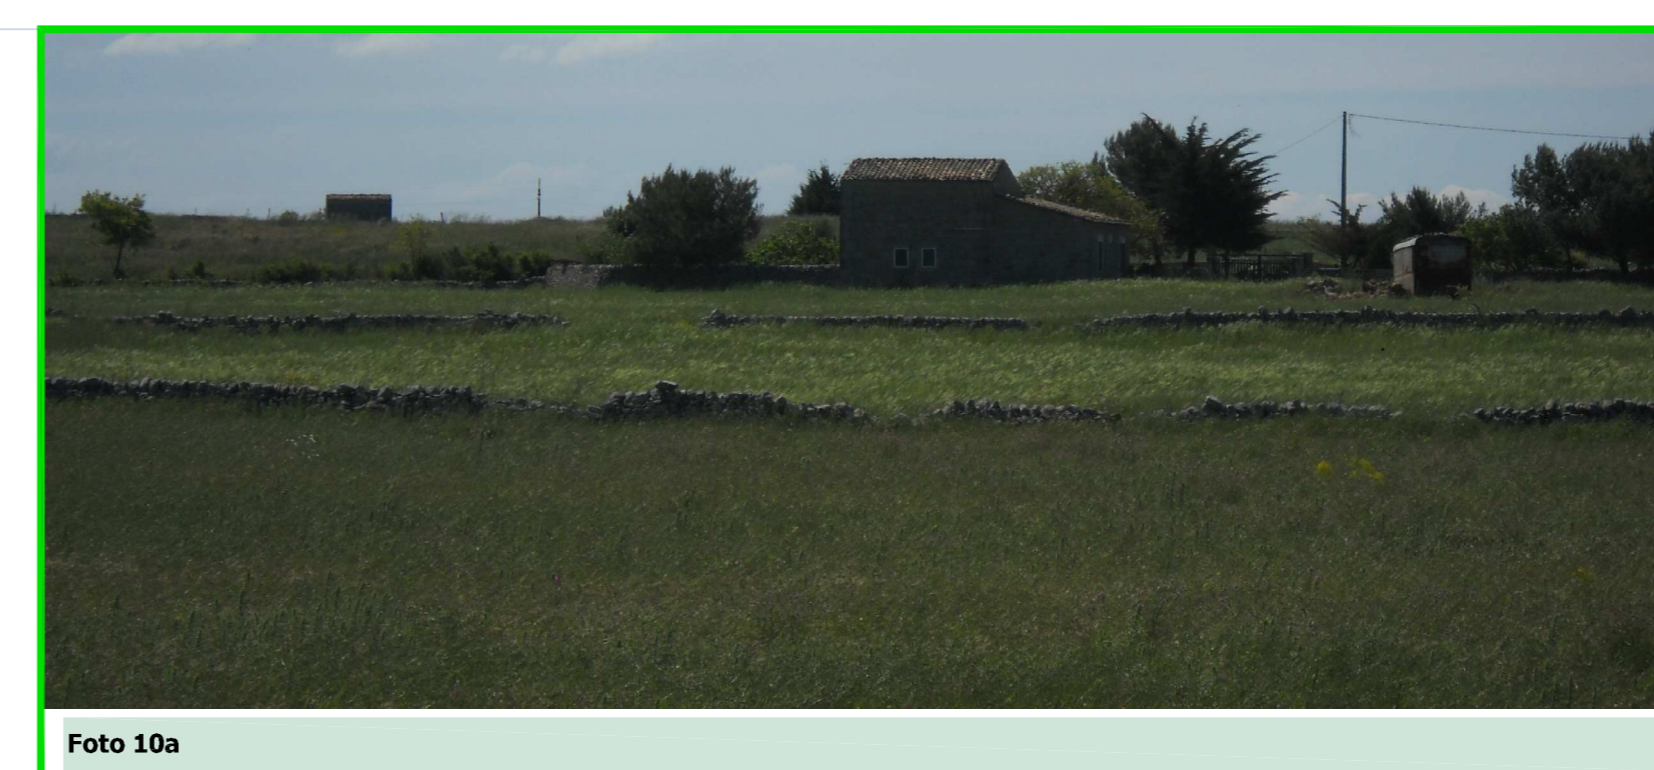


Foto 10a

LEGENDA

Tracciato di progetto - doppia tema cavi terrestri Stazione Elettrica esistente

Area di ripresa fotografica

Cono visivo

Punto di vista fotografico tema A

Punto di vista fotografico tema B

Tem	Criteri di lettura	Ambiti di lettura
A IL CONTESTO	LE VISUALI RICORRENTI	<ul style="list-style-type: none"> Il paesaggio agricolo Il paesaggio delle serre I manufatti edilizi
B IL PROGETTO	I FOTOGRAMMI	<ul style="list-style-type: none"> L'approdo Il tracciato terrestre La stazione elettrica esistente



PROGETTO: Collegamento 220kV Italia - Malta
 PROJECT: 220kV Malta - Italy link

TITOLO: Carta Report fotografico: Il contesto I MANUFATTI EDILIZI
 TITLE: Photo report: environment - buildings

REVISIONI	N.	DATA	DESCRIZIONE	ELABORATO	VERIFICATO	APPROVATO
0	01/07/2011	PRIMA EMISSIONE		S. Martorana	L.Molina	N. Rivabene

DOCUMENTO No. ITMADI11919
 NUMERO E DATA ORDINE: 5400006133 del 3/12/2010

MOTIVO DELL'INVID: PER APPROVAZIONE PER INFORMAZIONE

REVISIONI	N.	DATA	DESCRIZIONE	WRITTEN	VERIFIED	APPROVED
0	01/07/2011	FIRST ISSUE		TERNA	S. Scituna	J. Vassallo

enemalta

NOME DEL FILE	SCALA CAD	FORMATO	SCALA	FOGLIO
FILE NAME	CAD SCALE	FORMAT	SCALE	SHEET
ITMADI11919.dwg	1:1	A1	1 : 4000	1

Questo documento contiene informazioni di proprietà Enemalta e Terna SpA e deve essere utilizzato esclusivamente dal destinatario in relazione alle finalità per le quali è stato ricevuto. È vietata qualsiasi forma di riproduzione o di divulgazione senza l'esplicito consenso di Enemalta e Terna SpA. This document contains information proprietary to Enemalta and Terna SpA and it will have to be used exclusively for the purposes for which it has been delivered. Whichever kind of spreading or reproduction without the written permission of Enemalta and Terna SpA is prohibited.