




REGIONE PUGLIA

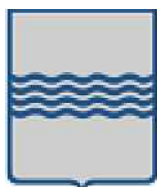

REGIONE BASILICATA



COMUNE DI ASCOLI S.



COMUNE DI MELFI

**PROGETTO PER LA REALIZZAZIONE E L'ESERCIZIO DELLE OPERE DI  
CONNESSIONE COMUNI AI PRODUTTORI AVENTI CODICE PRATICA  
TERNA Id202000907 - Id202000762 - Id202000453 - Id202002462**

**Comune di Ascoli Satriano, Provincia di Foggia, Regione Puglia  
Comune di Melfi, Provincia di Potenza, Regione Basilicata**

**PROGETTO DEFINITIVO**

**ELABORATO:**

Elaborato di inquadramento del progetto  
rispetto a componenti insediative storico culturali e visivo percettive PPTR  
(Sottostazione utente e cavidotto AT)

**COMMITTENTE:**

**SCS Sviluppo 1 S.r.l.**,  
72017 - Ostuni (BR)  
Via Ferdinando Ayroldi n.10  
REA BR- 160061  
PEC scssviluppo1@pec.it

**PROGETTISTI ELABORATO:**

**SCS Sviluppo 1 S.r.l.**,  
72017 - Ostuni (BR)  
Via Ferdinando Ayroldi n.10  
REA BR- 160061  
PEC scssviluppo1@pec.it



**SOGGETTI PROPONENTI  
OPERE DI CONNESSIONE:**

LT 02 s.r.l.

**SOLE VERDE s.a.s.**  
**della Praetorian s.r.l.**

**VIRGINIA ENERGIA s.r.l.**

**SCS Sviluppo 1 s.r.l.**

**PROGETTAZIONE:**




**SCS Sviluppo 1 S.r.l.**,  
72017 - Ostuni (BR)  
Via Ferdinando Ayroldi n.10  
REA BR- 160061  
PEC scssviluppo1@pec.it

**CODIFICA INTERNA**

SCS.DES.D.ENV.ITA.P.4631.145.00

REV.	DATA	SCALA	FORMATO	DESCRIZIONE REVISIONE	REDATTO	CONTROLLATO	APPROVATO
00	25/05/2021	1:25.000	A2	Prima emissione	C.Capitanio	A. Martucci	A. Sergi



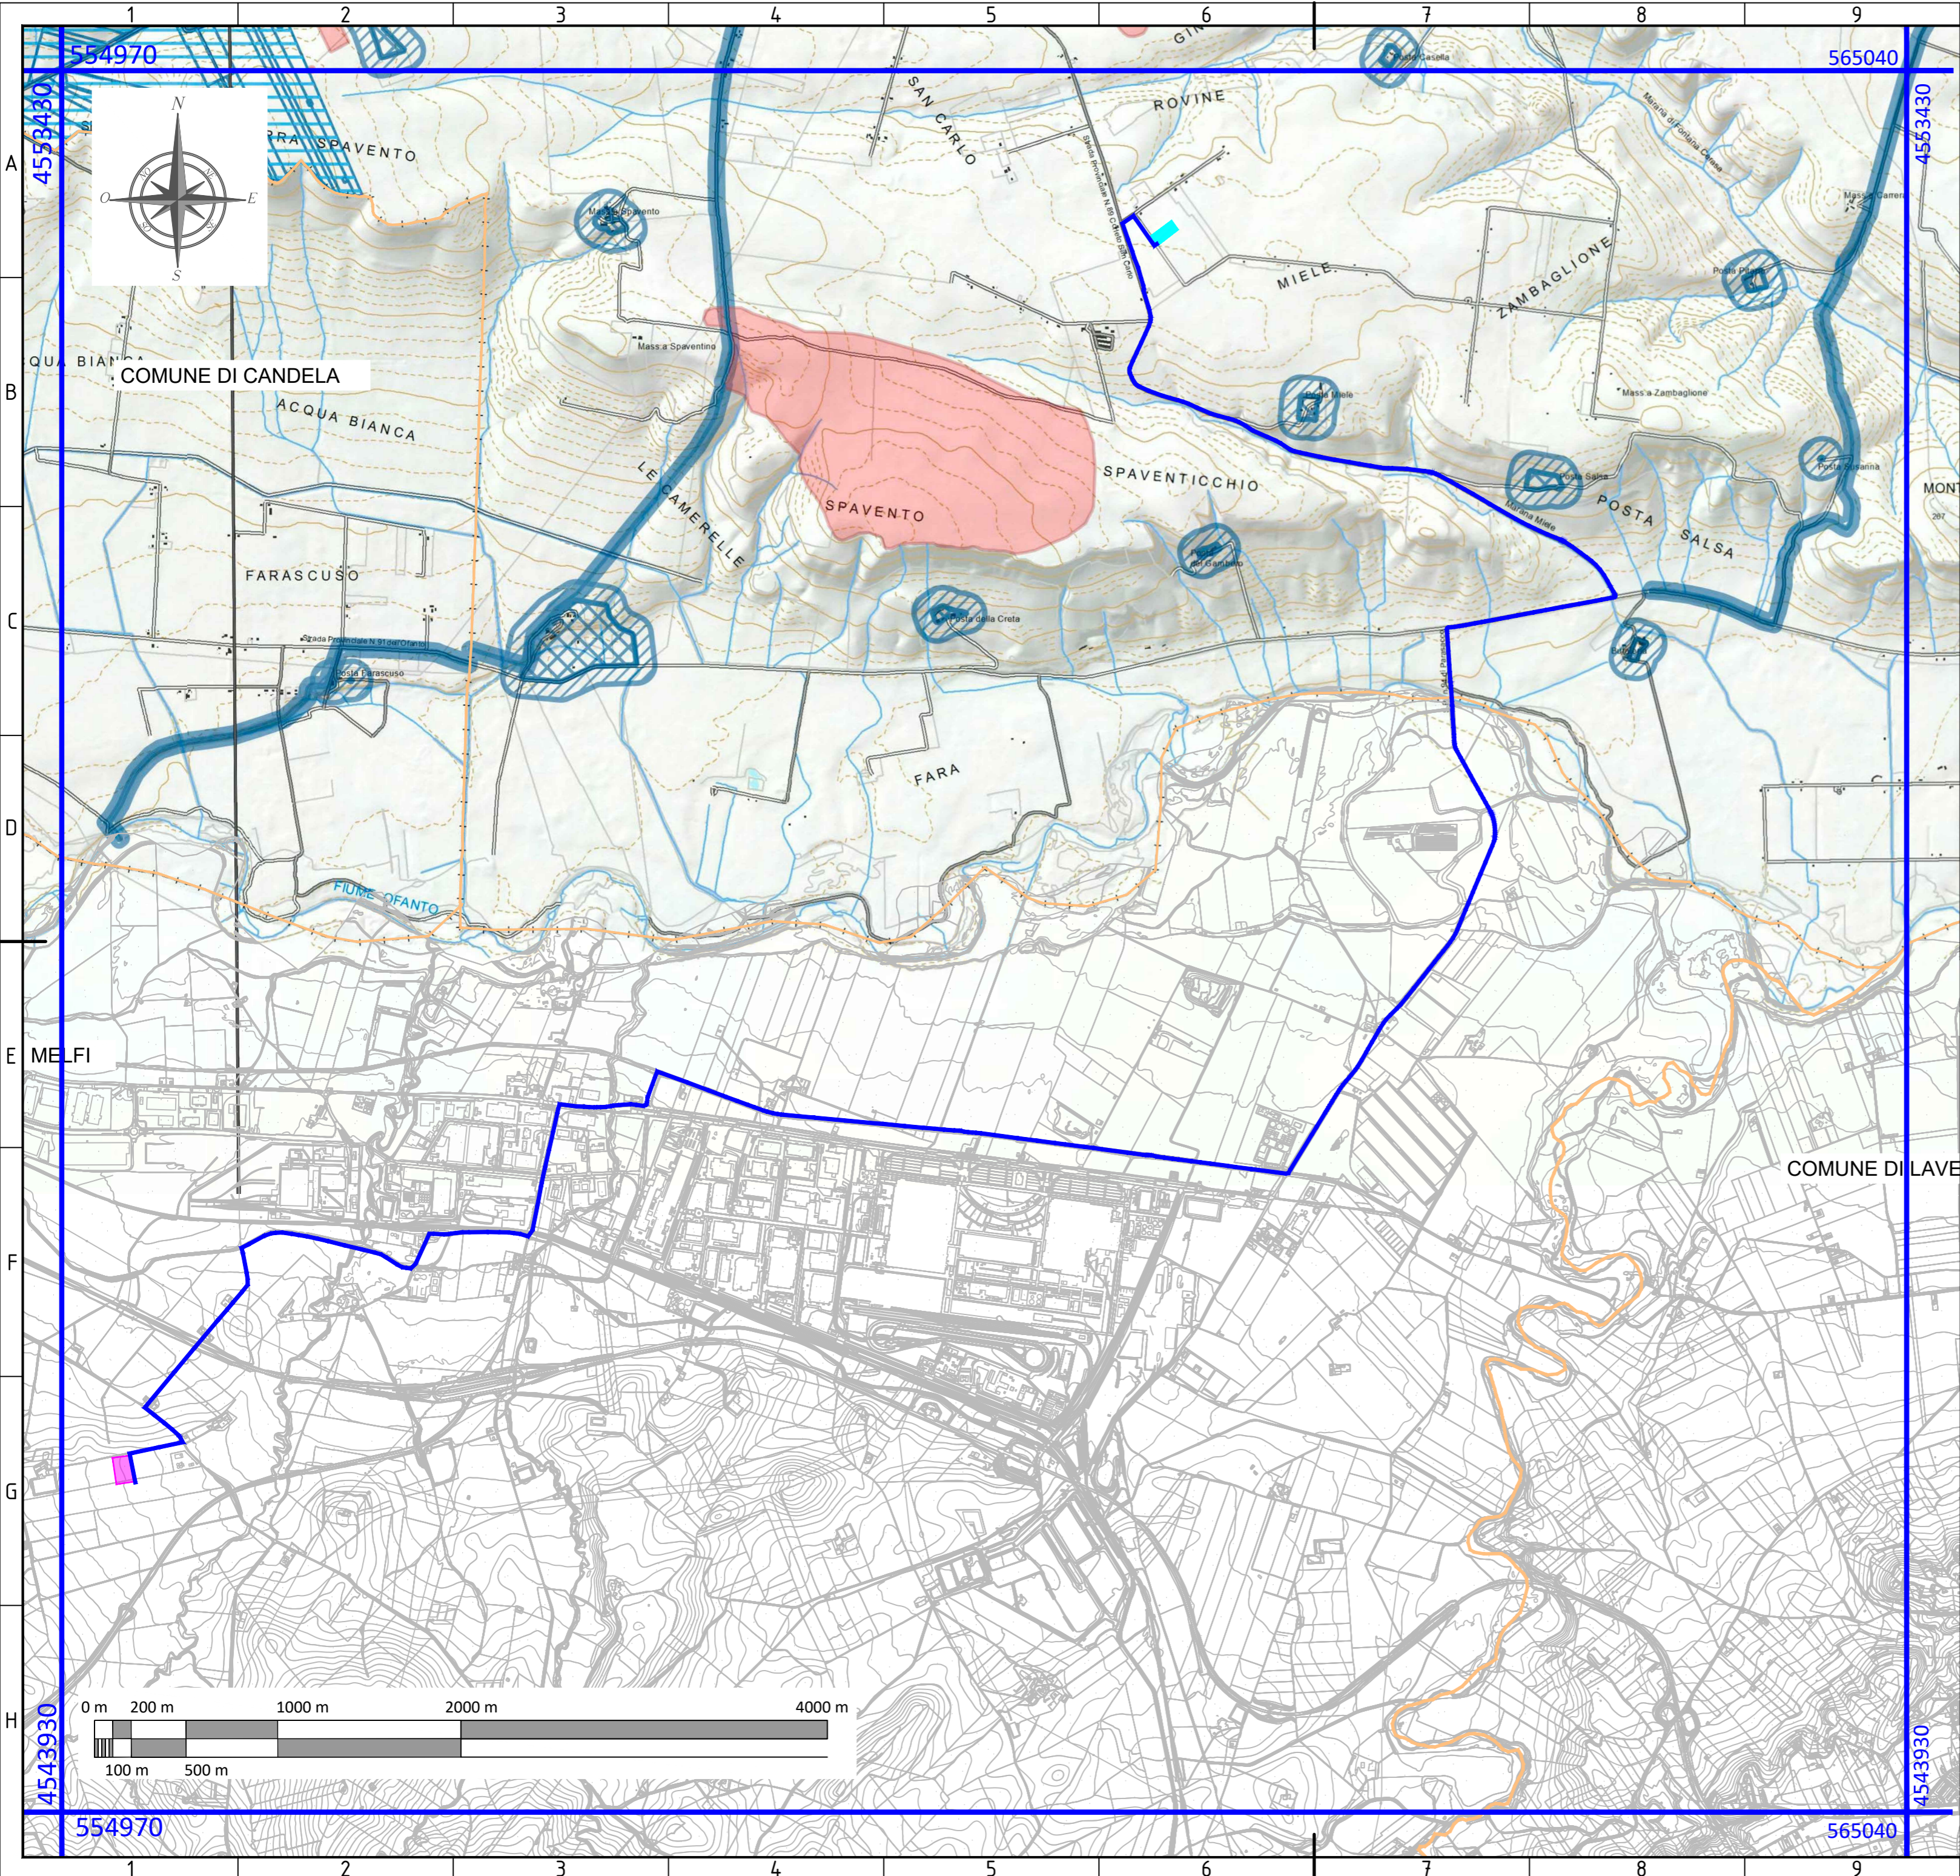

LEGENDA

- SOTTOSTAZIONE UTENTE (S.S.U.)
- CAVIDOTTO INTERRATO AT S.S.U-Ampliamento SE Melfi
- IPOTESI AREA AMPLIAMENTO SE MELFI
- LIMITI COMUNALI

**6.3.1 Componenti culturali e insediative**

**Beni Paesaggistici**

- BP - Zone gravate da usi civici (validate)
- BP - Zone gravate da usi civici (non validate)
- BP - Zone di interesse archeologico
- BP - Immobili e aree di notevole interesse pubblico


**Ulteriori Contesti Paesaggistici**

- UCP - Città consolidata
- UCP - Testimonianza della stratificazione insediativa
  - UCP - stratificazione insediativa - rete tratturi
  - UCP - stratificazione insediativa - siti storico culturali
  - UCP - aree a rischio archeologico
- UCP - Area di rispetto delle componenti culturali e insediative (100m - 30m)
  - UCP - area di rispetto - rete tratturi
  - UCP - area di rispetto - siti storico culturali
  - UCP - area di rispetto - zone di interesse archeologico
  - UCP - Paesaggi rurali





Individuazione area di progetto su Piano Paesaggistico-Sistema delle Tutele 6.3.1 - Componenti Culturali e Insediative  
 Scala: 1:25.000  
 Tavola: 1/2  
 Formato: A2

FONTE: <https://www.sit.puglia.it/>  
 FONTE: <http://rsdi.regione.basilicata.it/>  
 Sistema di Riferimento: UTM-WGS84, FUSO 33N

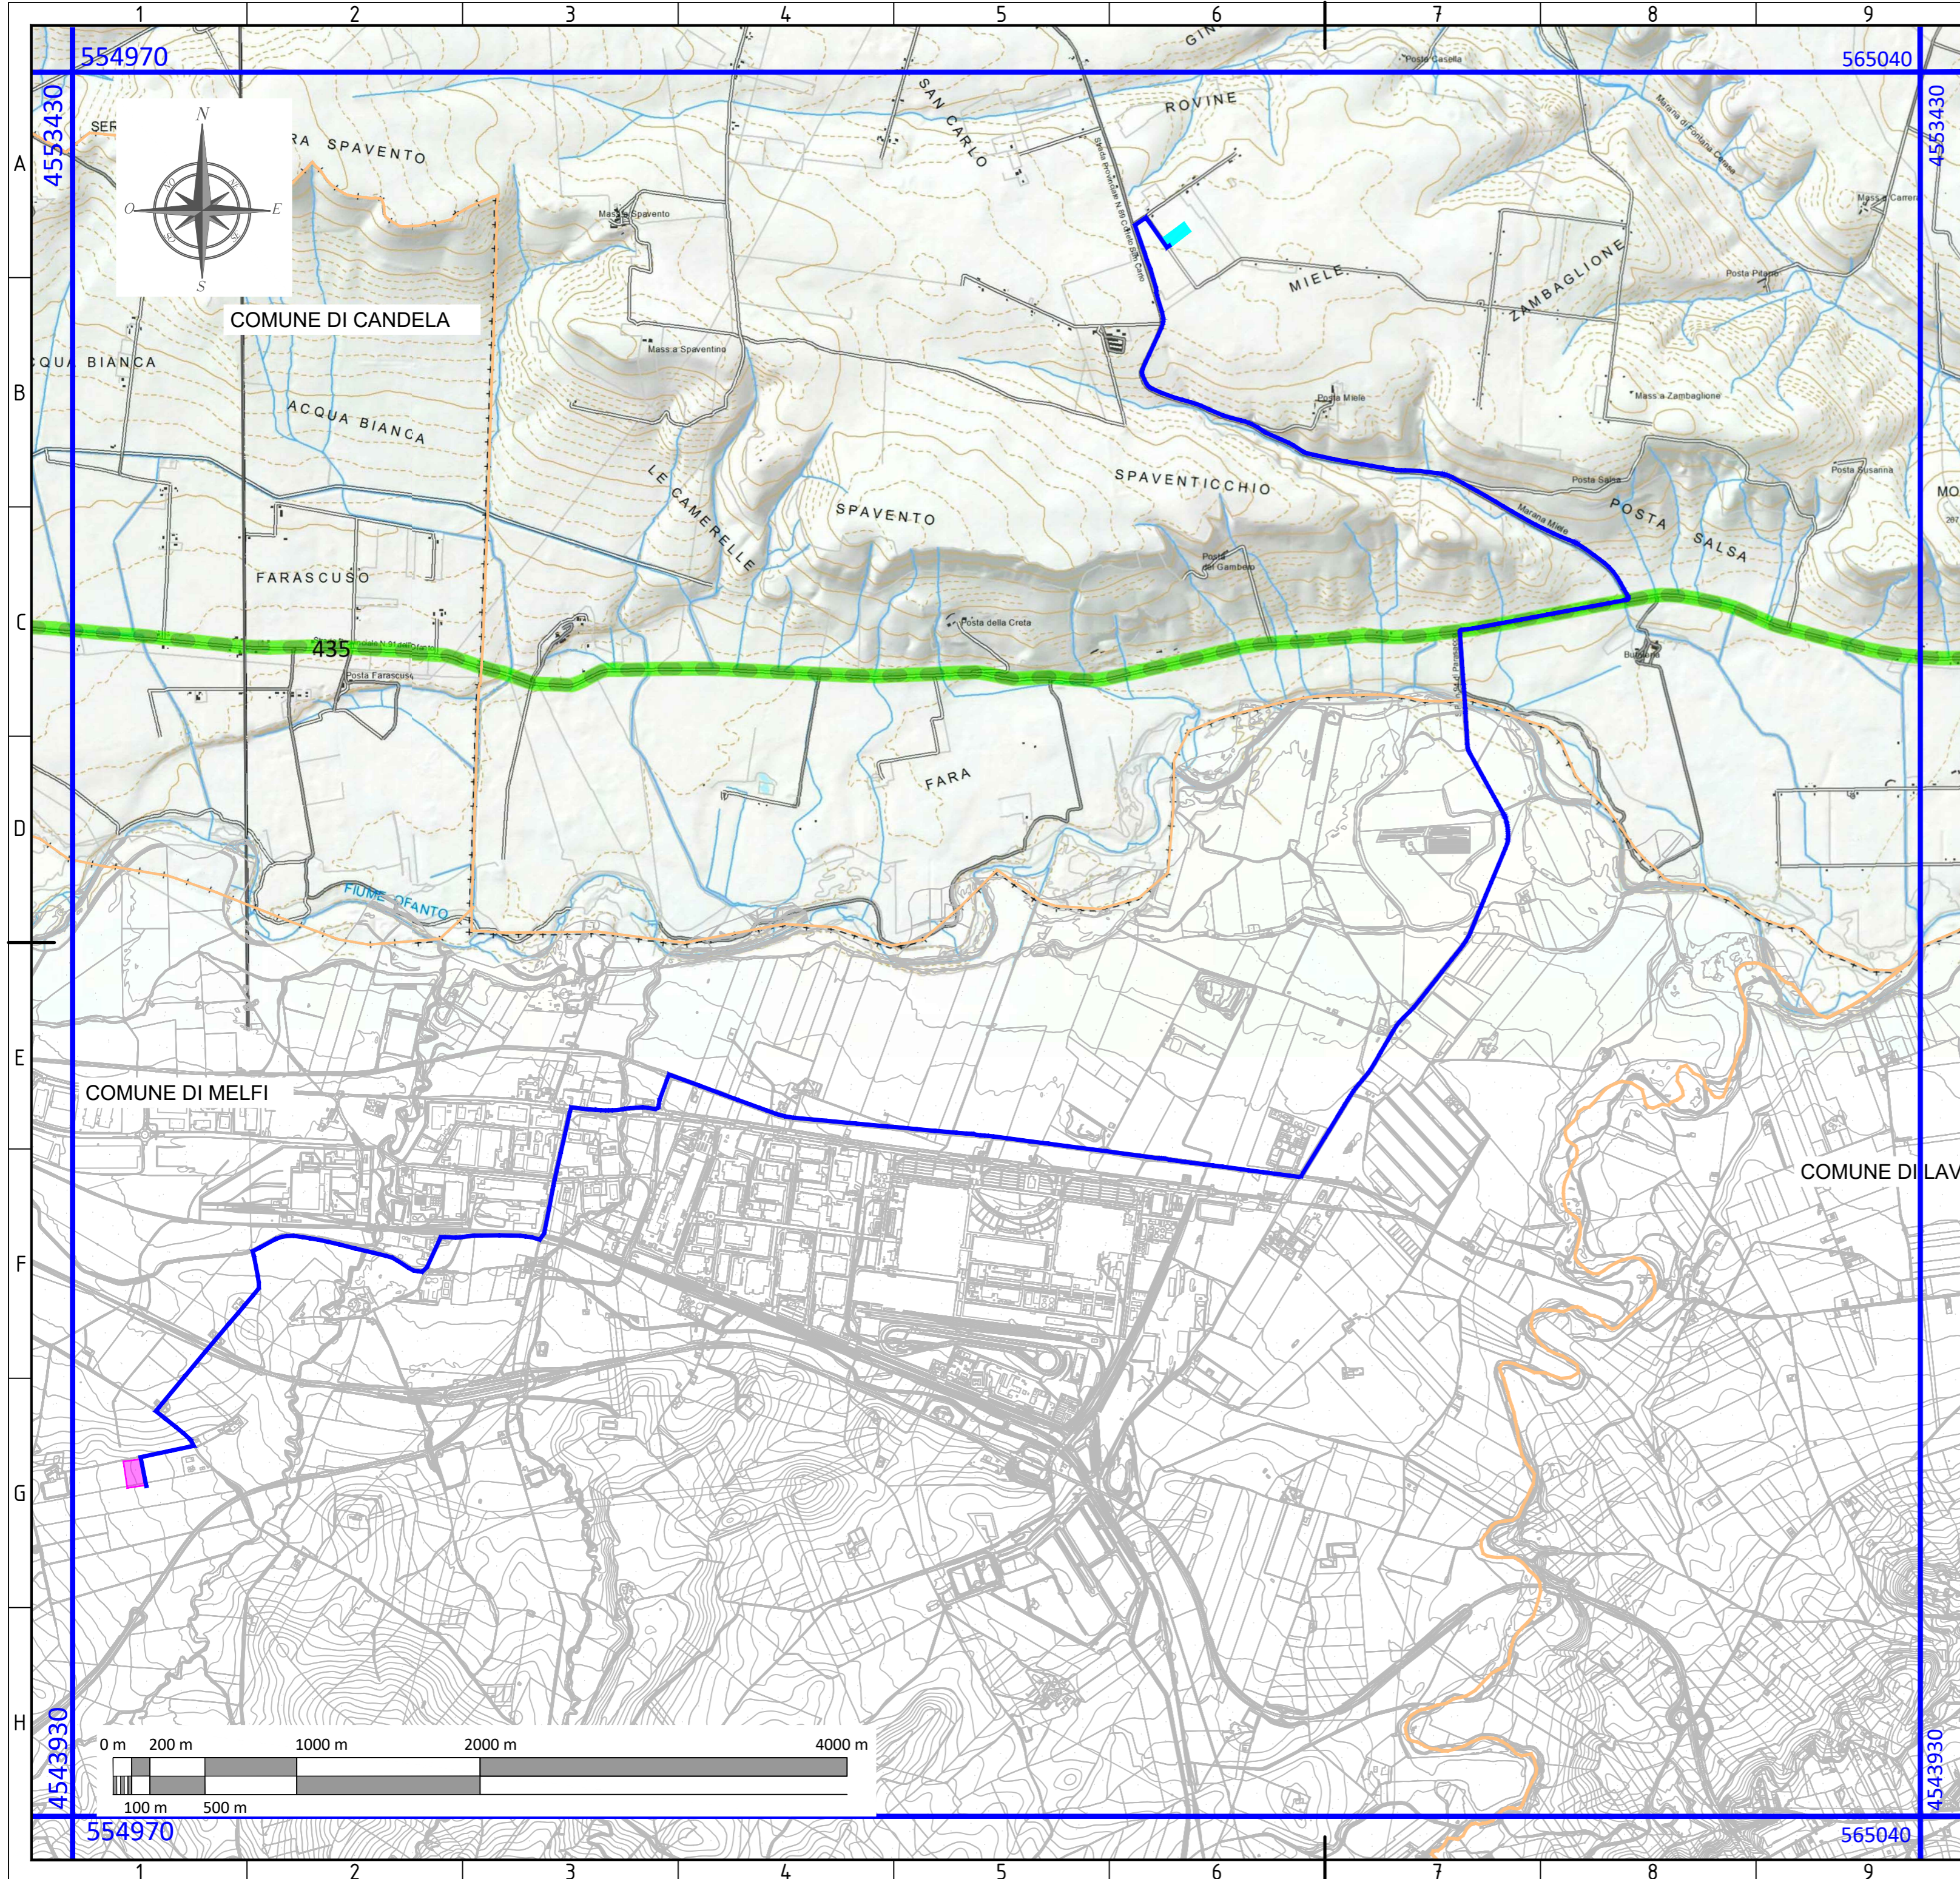



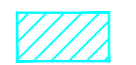





LEGENDA

-  SOTTOSTAZIONE UTENTE (S.S.U.)
-  CAVIDOTTO INTERRATO AT S.S.U-Ampliamento SE Melfi
-  IPOTESI AREA AMPLIAMENTO SE MELFI
-  LIMITI COMUNALI

6.3.2 Componenti dei valori percettivi

-  UCP - Luoghi panoramici
-  UCP - Luoghi panoramici Poligonali
-  UCP - Strade panoramiche
-  UCP - Strade a valenza paesaggistica
-  UCP - Strade a valenza paesaggistica poligonali
-  UCP - Coni visuali

Individuazione area di progetto su Piano Paesaggistico-Sistema delle Tutele 6.3.2 - Componenti dei Valori Percettivi  
 Scala: 1:25.000  
 Tavola: 2/2  
 Formato: A2

FONTE: <https://www.sit.puglia.it/>  
 FONTE: <http://rsdi.regione.basilicata.it/>  
 Sistema di Riferimento: UTM-WGS84, FUSO 33N