



REGIONE BASILICATA
PROVINCIA DI POTENZA
COMUNE DI OPPIDO LUCANO



PROGETTO DI UN IMPIANTO SOLARE AGRIVOLTAICO DENOMINATO "AGRIVOLTAICO PIANI GORGO_ PEZZA CHIARELLA" DA REALIZZARSI NEL COMUNE DI OPPIDO LUCANO (PZ) NELLE CONTRADE DI "PIANI GORGO" E DI "PEZZA CHIARELLA" E DELLE RELATIVE OPERE DI CONNESSIONE CON POTENZA PARI A 16.883,10 kWp (15.600,00 kW IN IMMISSIONE) INTEGRATO CON TECNOLOGIA STORAGE.

PROGETTO DEFINITIVO

PLANIMETRIA CATASTALE AREE OGGETTO DI INTERVENTO - STATO DI FATTO



livello prog.	GOAL	tipo doc.	N° elaborato	NOME FILE	DATA	SCALA
PD				OP1314_A12.a.16a2	04.08.2021	VARIE

REVISIONI					
REV.	DATA	DESCRIZIONE	ESEGUITO	VERIFICATO	APPROVATO



PROPONENTE:
OMEGA CENTAURO S.R.L.
Via Mercato 3, 20121 Milano (MI)
CF:11467100969


ENTE:

PROGETTAZIONE:
HORIZONFIRM

Ing. D. Siracusa
Ing. A. Costantino
Ing. C. Chiaruzzi
Arch. A. Calandrino
Arch. M. Gullò
Arch. S. Martorana
Arch. F. G. Mazzola
Arch. P. Provenzano
Arch. Y. Kokalah
Arch. G. Vella
Ing. G. Buffa
Ing. G. Schillaci



IL PROGETTISTA

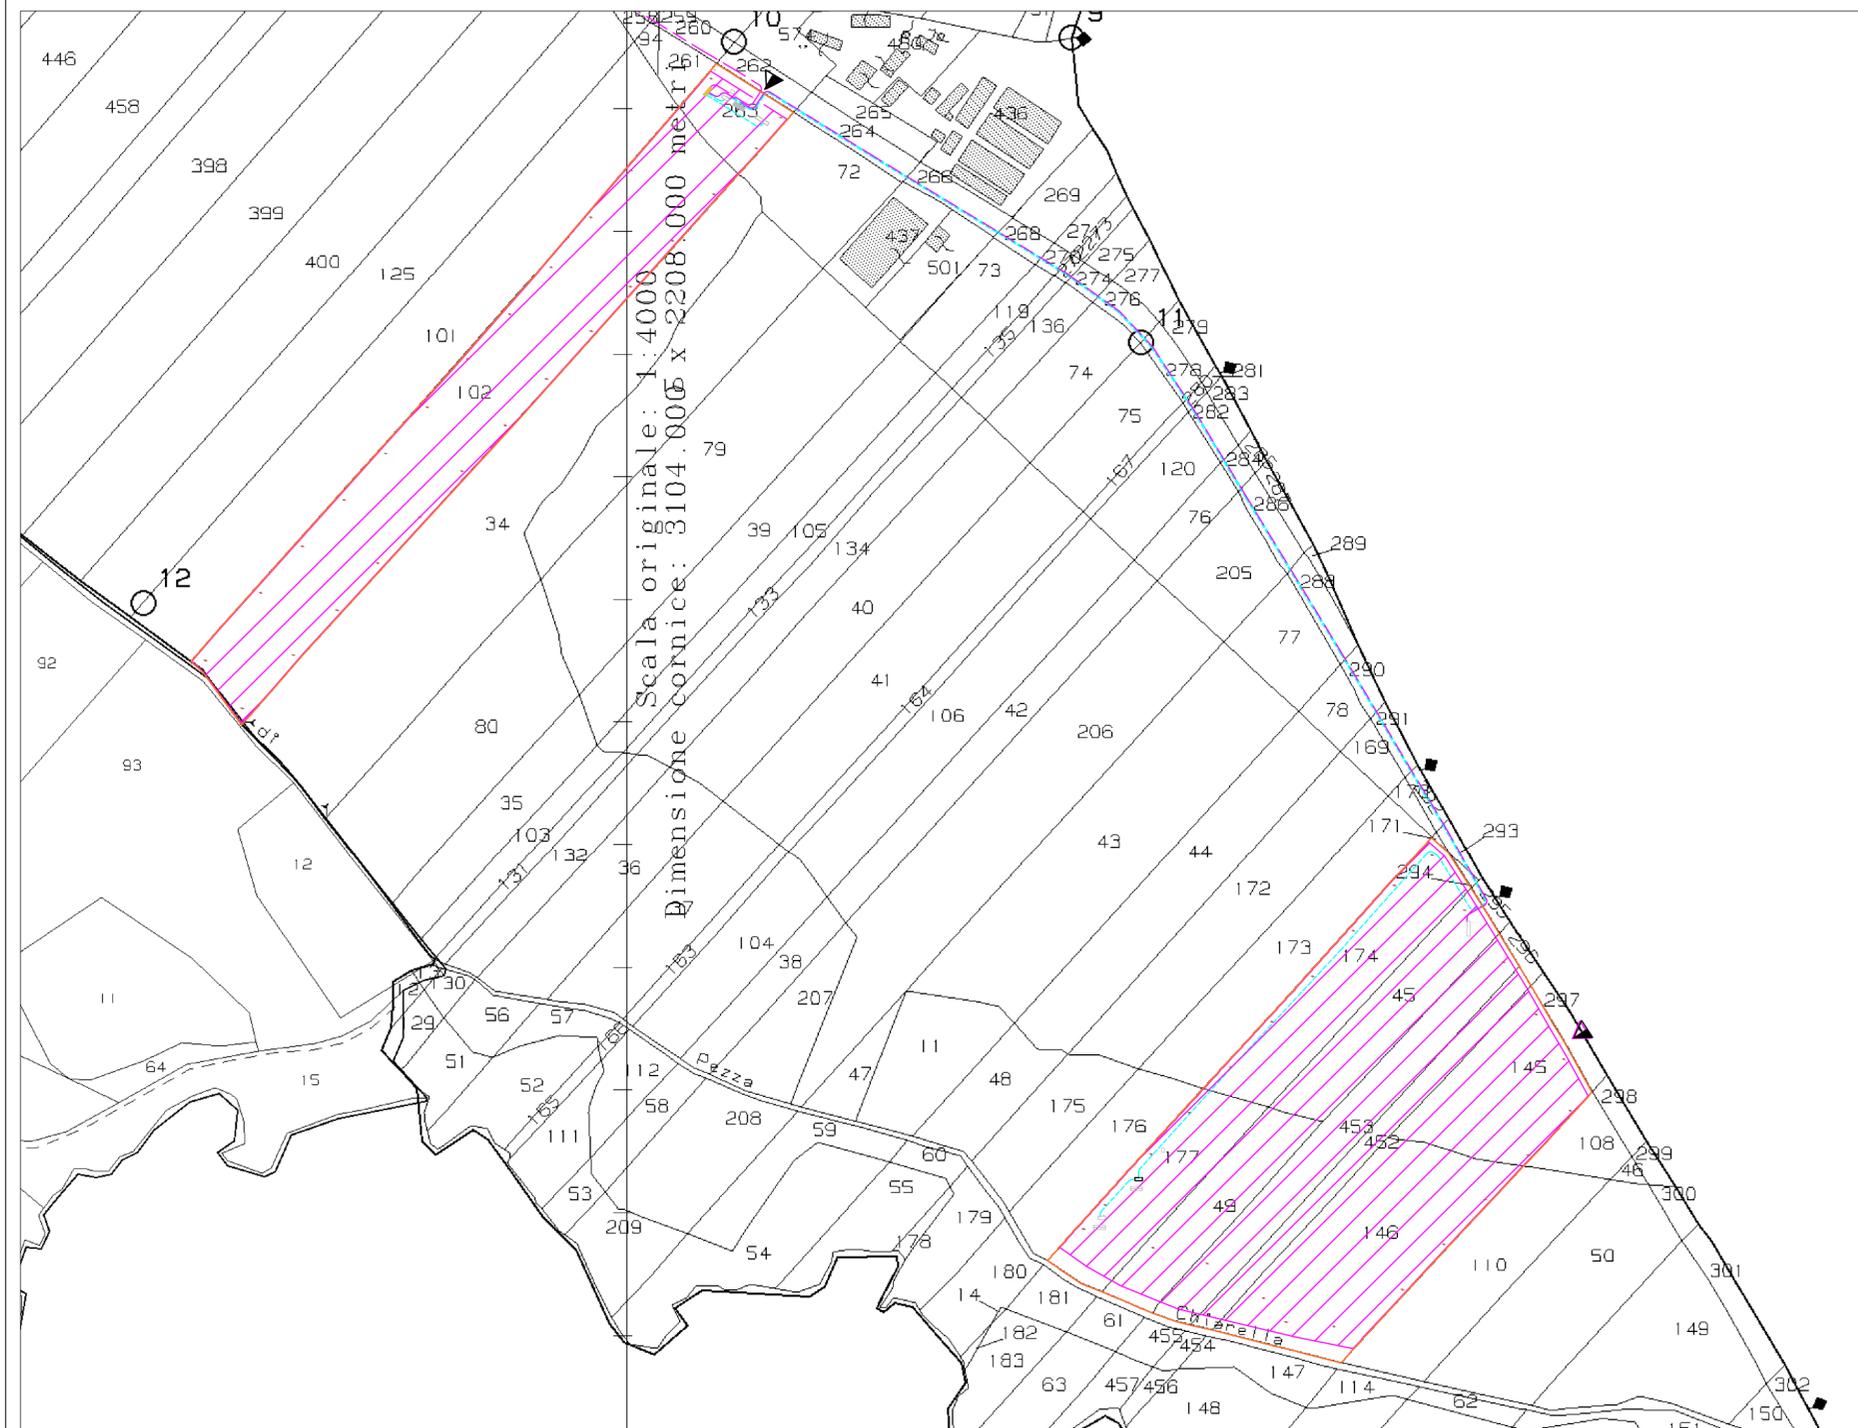

Oppido Lucano	25	102	Giganti Lucia	GGNLCU51S46G081H	seminativo-classe 1
Oppido Lucano	25	263	Giganti Lucia	GGNLCU51S46G081H	seminativo-classe 3
Oppido Lucano	25	174	Manniello Maddalena / Pepe Domenico	MNNMDL56B59G081L / PPEDNC52L26G081Z	seminativo-classe 2
Oppido Lucano	25	177	Manniello Maddalena / Pepe Domenico	MNNMDL56B59G081L / PPEDNC52L26G081Z	seminativo-classe 2
Oppido Lucano	25	45	Manniello Maddalena / Pepe Domenico	MNNMDL56B59G081L / PPEDNC52L26G081Z	seminativo-classe 2
Oppido Lucano	25	49	Manniello Maddalena / Pepe Domenico	MNNMDL56B59G081L / PPEDNC52L26G081Z	seminativo-classe 2
Oppido Lucano	25	452	Giganti Domenica	GGNDNC55T57G081F	seminativo-classe 2
Oppido Lucano	25	453	Giganti Maria Antonia	GGNMNT52A41G081X	seminativo-classe 2
Oppido Lucano	25	145	Pepe Michele	PPEMHL65P04G942F	seminativo-classe 2
Oppido Lucano	25	146	Pepe Michele	PPEMHL65P04G942F	seminativo-classe 2