


Planimetria elettromeccanica
Stallo Partenza Linea in cavo - AT 150 kV (Scala 1:100)

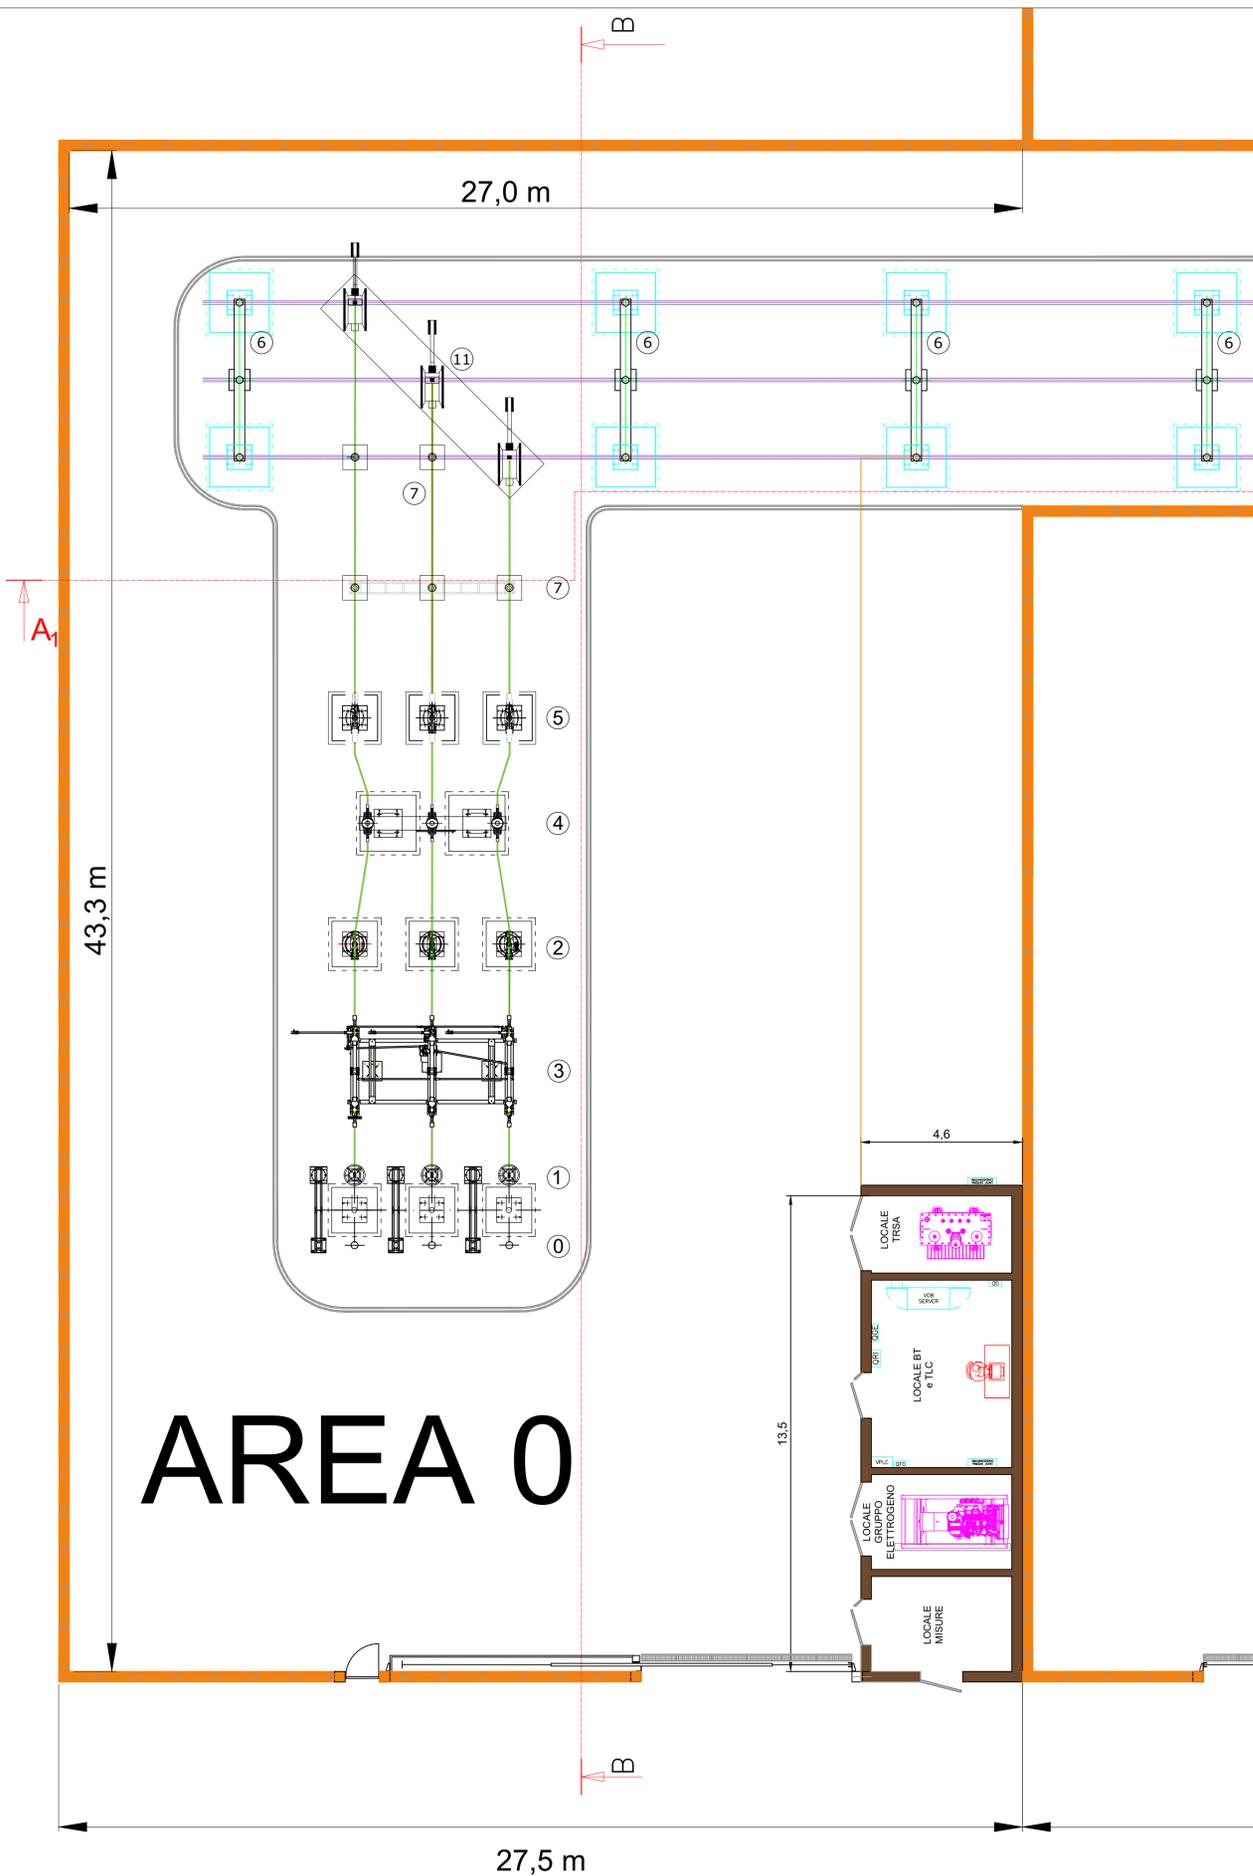

AREA 0

Planimetria elettromeccanica Sottostazione
Elettrica Produttori 30/150 kV (scala 1: 500)

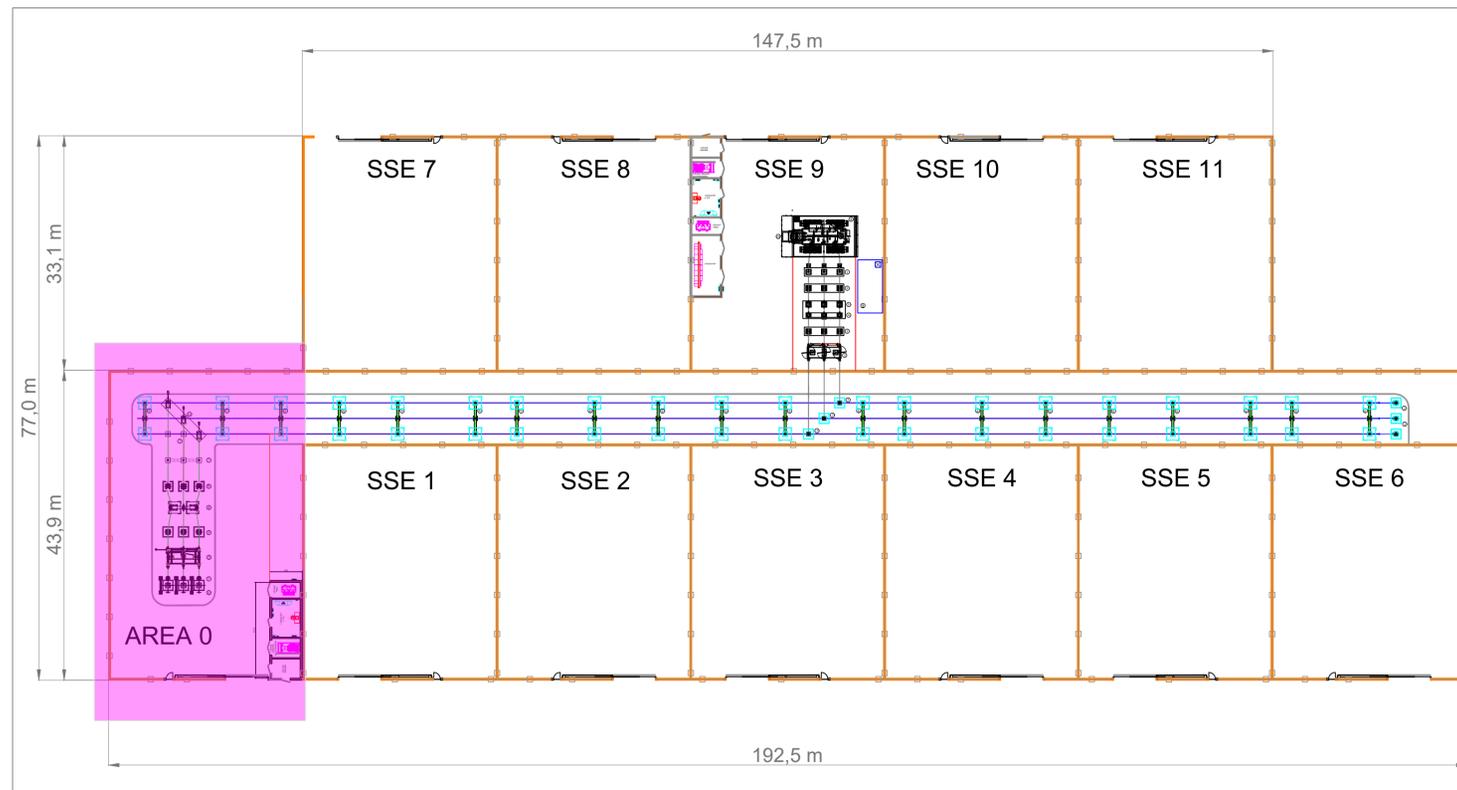


TABELLA PRODUTTORI

AREA 0 - Stallo di arrivo condiviso ed opere per la condivisione	SSE 7 - Codice Pratica: 201800548 - TRINA SOLAR BASILICATA 1 S.r.l.
SSE 1 - Codice Pratica: 201900366 - GREEN NINE S.r.l.	SSE 8 - Codice Pratica: 201900454 - SOLARTRACK S.r.l.
SSE 2 - Codice Pratica: 201800500 - LEVANTE SOLAR S.r.l.	SSE 9 - Codice Pratica: 201900194 - OMEGA CENTAURO S.r.l.
SSE 3 - Codice Pratica: 201800459 - MAY SOLAR S.r.l.	SSE 10 - Codice Pratica: 201900348 - IOTA PEGASO S.r.l.
SSE 4 - Codice Pratica: 201900365 - JD06 S.r.l.	SSE 11 - Codice Pratica: 201900347 - HORIZONFIRM S.r.l.
SSE 5 - Codice Pratica: 201901268 - T2 ENERGY S.r.l.	
SSE 6 - Codice Pratica: 202000460 - ABBASCIANO S.a.s.	

LEGENDA

	SISTEMA DI SBARRE PRINCIPALI ø 100
	RECINZIONE PERIMETRALE NUOVA SOTTOSTAZIONE.

LEGENDA

POS	DESCRIZIONE APPARECCHIATURA
0	TERMINALE CAVO
1	SCARICATORE DI SOVRATENSIONE AT
2	TRASFORMATORE DI TENSIONE TV
3	SEZIONATORE 170kV CON LAME DI TERRA
4	INTERRUTTORE 170kV
5	TRASFORMATORE DI CORRENTE TA 170kV
6	ISOLATORE C8
7	ISOLATORE C4
8	TRASFORMATORE 150 ±10x1.25%/30 kV 20MVA YNyn0
9	VASCA OLIO TRASFORMATORE
10	SUPPORTO CAVI MT
11	SEZIONATORE TRIPOLARE VERTICALE




REGIONE BASILICATA
PROVINCIA DI POTENZA
COMUNE DI OPPIDO LUCANO



PROGETTO DI UN IMPIANTO SOLARE AGRIVOLTAICO DENOMINATO "AGRIVOLTAICO PIANI GORGO_ PEZZA CHIARELLA" DA REALIZZARSI NEL COMUNE DI OPPIDO LUCANO (PZ) NELLE CONTRADE DI "PIANI GORGO" E DI "PEZZA CHIARELLA" E DELLE RELATIVE OPERE DI CONNESSIONE CON POTENZA PARI A 16.883,10 kWp (15.600,00 kW IN IMMISSIONE) INTEGRATO CON TECNOLOGIA STORAGE.

PROGETTO DEFINITIVO

PLANIMETRIA ELETTROMECCANICA STALLO PARTENZA
LINEA AT 150 kV

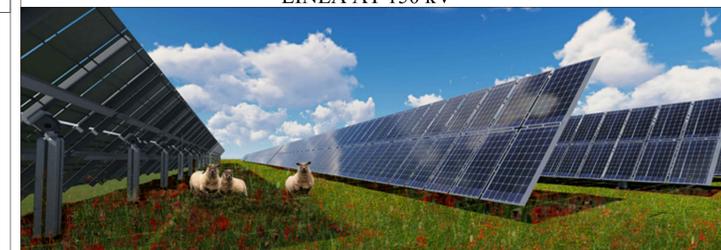

livello prog.	GOAL	tipo doc.	N° elaborato	NOME FILE	DATA	SCALA
PD				OP1314_A12.b.10c2	04.08.2021	VARIE

REVISIONI

REV.	DATA	DESCRIZIONE	ESEGUITO	VERIFICATO	APPROVATO



PROPONENTE:

OMEGA CENTAURO S.R.L.
Via Mercato 3, 20121 Milano (MI)
CF:11467100969

ENTE:

PROGETTAZIONE:

HORIZONFIRM
Ing. D. Straccone
Ing. A. Costantino
Ing. C. Chiaruzzi
Arch. A. Calabrese
Arch. M. Gallo
Arch. S. Marone
Arch. F. G. Marzola
Arch. P. Provenzano
Arch. Y. Kolatib
Arch. G. Villa
Ing. G. Buffa
Ing. G. Schilaci

