

REGIONE BASILICATA
PROVINCIA DI POTENZA
COMUNE DI OPPIDO LUCANO



PROGETTO DI UN IMPIANTO SOLARE AGRIVOLTAICO DENOMINATO "AGRIVOLTAICO PIANI GORGO_ PEZZA CHIARELLA" DA REALIZZARSI NEL COMUNE DI OPPIDO LUCANO (PZ) NELLE CONTRADE DI "PIANI GORGO" E DI "PEZZA CHIARELLA" E DELLE RELATIVE OPERE DI CONNESSIONE CON POTENZA PARI A 16.883,10 kWp (15.600,00 kW IN IMMISSIONE) INTEGRATO CON TECNOLOGIA STORAGE.

PROGETTO DEFINITIVO

SEZIONI DI IMPIANTO



livello prog.	GOAL	tipo doc.	N° elaborato	NOME FILE	DATA	SCALA
PD				OP1314_A12.b.2	04.08.2021	-

REVISIONI

REV.	DATA	DESCRIZIONE	ESEGUITO	VERIFICATO	APPROVATO

PROPONENTE:



OMEGA CENTAURO S.R.L.
Via Mercato 3, 20121 Milano (MI)
CF:11467100969

ENTE:

PROGETTAZIONE:




Ing. D. Siracusa
Ing. A. Costantino
Ing. C. Chiaruzzi
Arch. A. Calandrino
Arch. M. Gullò
Arch. S. Martorana
Arch. F. G. Mazzola
Arch. P. Provenzano
Arch. Y. Kokalah
Arch. G. Vella
Ing. G. Buffa
Ing. G. Schillaci




IL PROGETTISTA


INTERFERENZA DELLE LINEE BT ED MT CON ACQUEDOTTI -
PRESCRIZIONE E-DISTRIBUZIONE

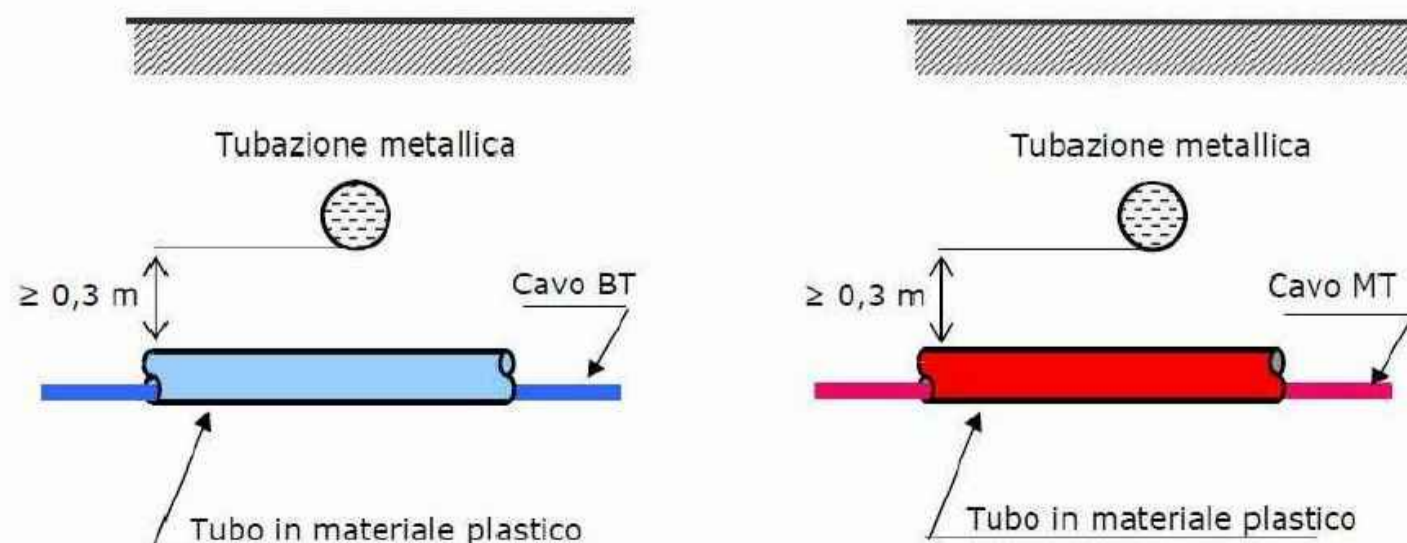

PARTICOLARI DI POSA CAVI MT UTENTE

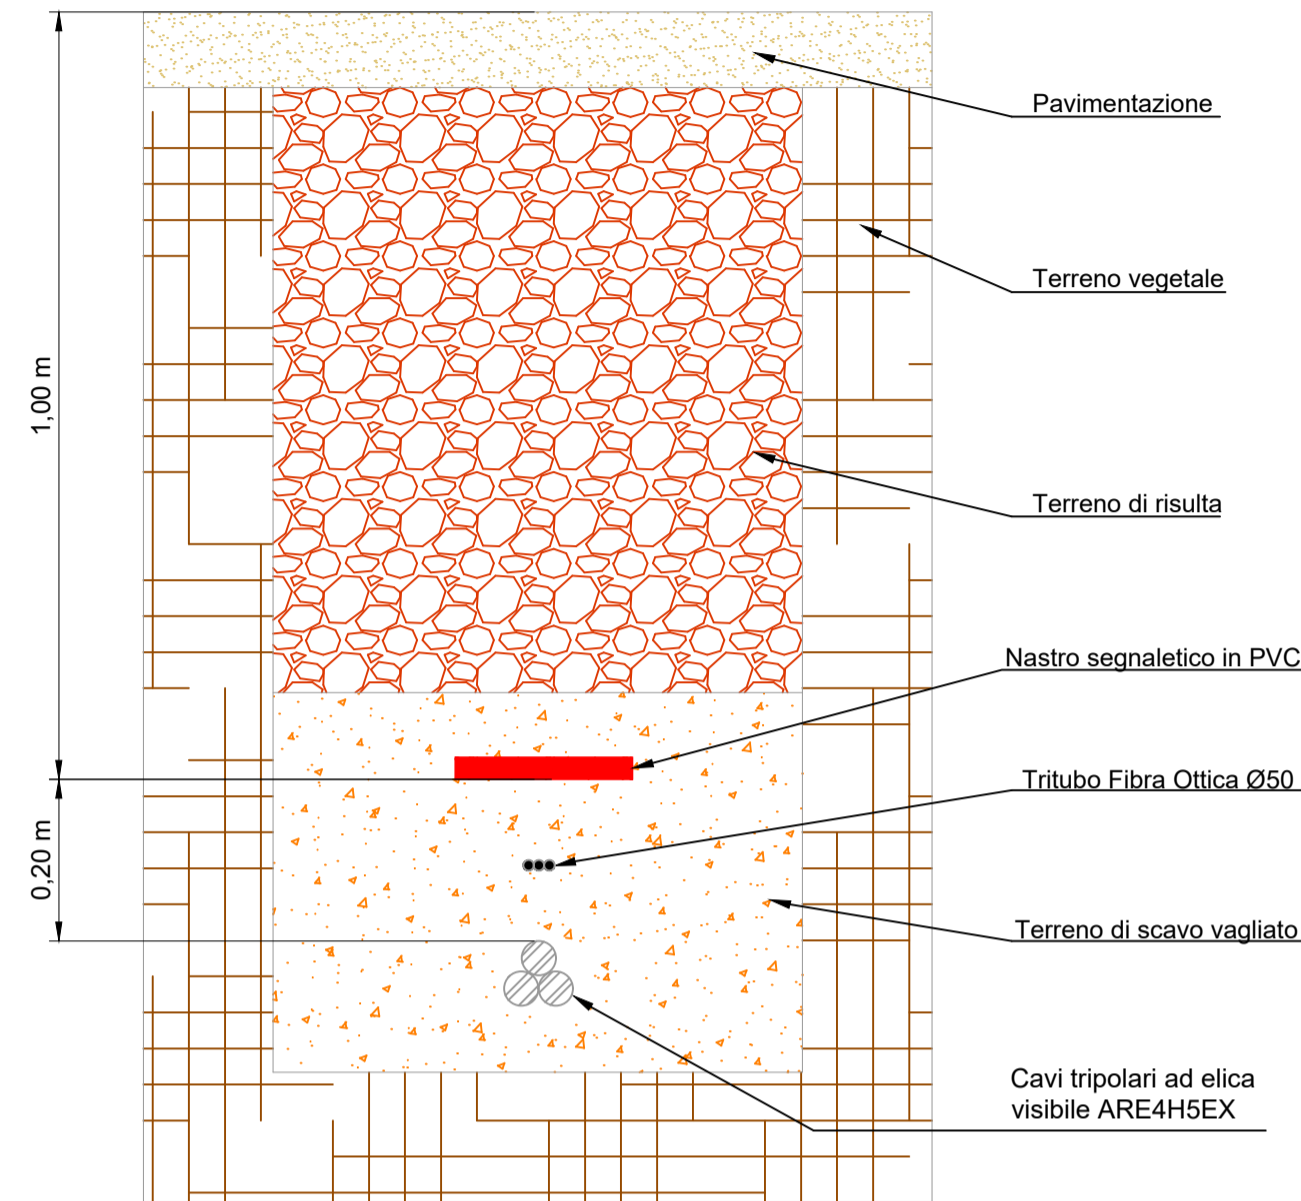

PARTICOLARE DI POSA TUBI PROTETTIVI LINEE BT
IN CORRENTE CONTINUA E CORDA DI TERRA

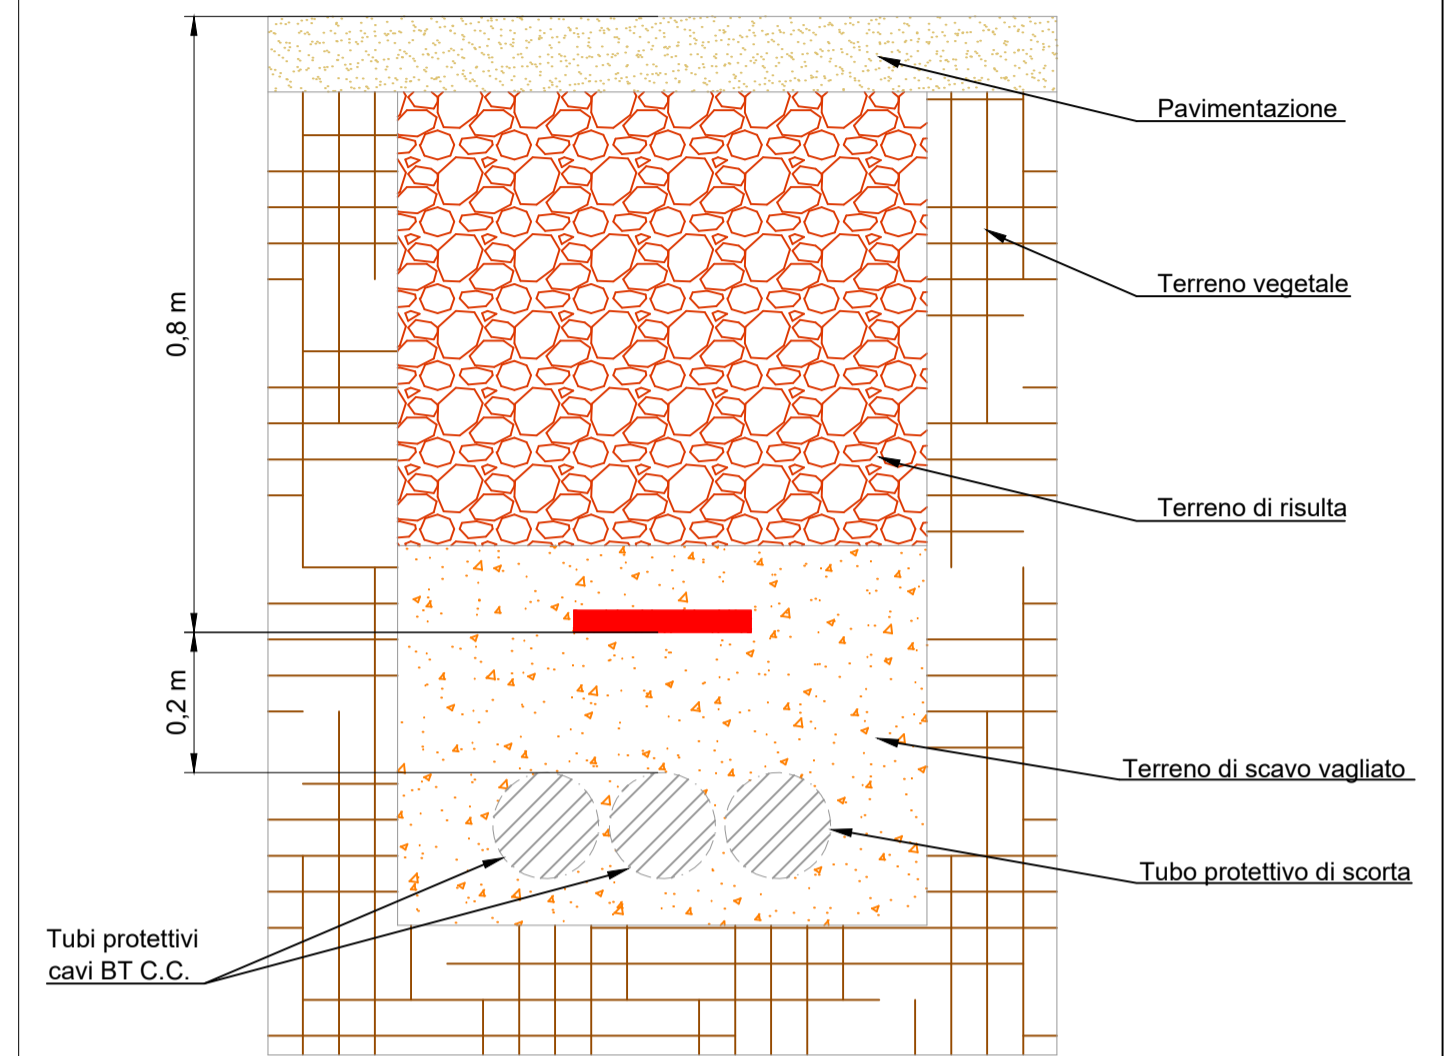

PARTICOLARE DI POSA TUBI PROTETTIVI LINEE BT IN CORRENTE CONTINUA,
CAVI MT UTENTE A TRIFOGLIO E CORDA DI TERRA

