

REGIONE BASILICATA
 PROVINCIA DI POTENZA
 COMUNE DI OPPIDO LUCANO



PROGETTO DI UN IMPIANTO SOLARE AGRIVOLTAICO DENOMINATO "AGRIVOLTAICO PIANI GORGO_ PEZZA CHIARELLA" DA REALIZZARSI NEL COMUNE DI OPPIDO LUCANO (PZ) NELLE CONTRADE DI "PIANI GORGO" E DI "PEZZA CHIARELLA" E DELLE RELATIVE OPERE DI CONNESSIONE CON POTENZA PARI A 16.883,10 kWp (15.600,00 kW IN IMMISSIONE) INTEGRATO CON TECNOLOGIA STORAGE.

PROGETTO DEFINITIVO

INTERVENTI DI INSERIMENTO PAESAGGISTICO ED AMBIENTALE - ELABORATI TIPOLOGICI INTERVENTI DI MITIGAZIONE



| livello prog. | GOAL | tipo doc. | N° elaborato | NOME FILE | DATA | SCALA |
|---------------|------|-----------|--------------|------------------|------------|-------|
| PD | | | | OP1314_A12.d.2.1 | 04.08.2021 | VARIE |

REVISIONI

| REV. | DATA | DESCRIZIONE | ESEGUITO | VERIFICATO | APPROVATO |
|------|------|-------------|----------|------------|-----------|
| | | | | | |



PROPONENTE:
 OMEGA CENTAURO S.R.L.
 Via Mercato 3, 20121 Milano (MI)
 CF:11467100969


ENTE:

PROGETTAZIONE:
 HORIZONFIRM


Ing. D. Siracusa
 Ing. A. Costantino
 Ing. C. Chiaruzzi
 Arch. A. Calandrino
 Arch. M. Gullo
 Arch. S. Martorana
 Arch. F. G. Mazzola
 Arch. P. Provenzano
 Arch. Y. Kokalah
 Arch. G. Vella
 Ing. G. Buffa
 Ing. G. Schillaci



IL PROGETTISTA

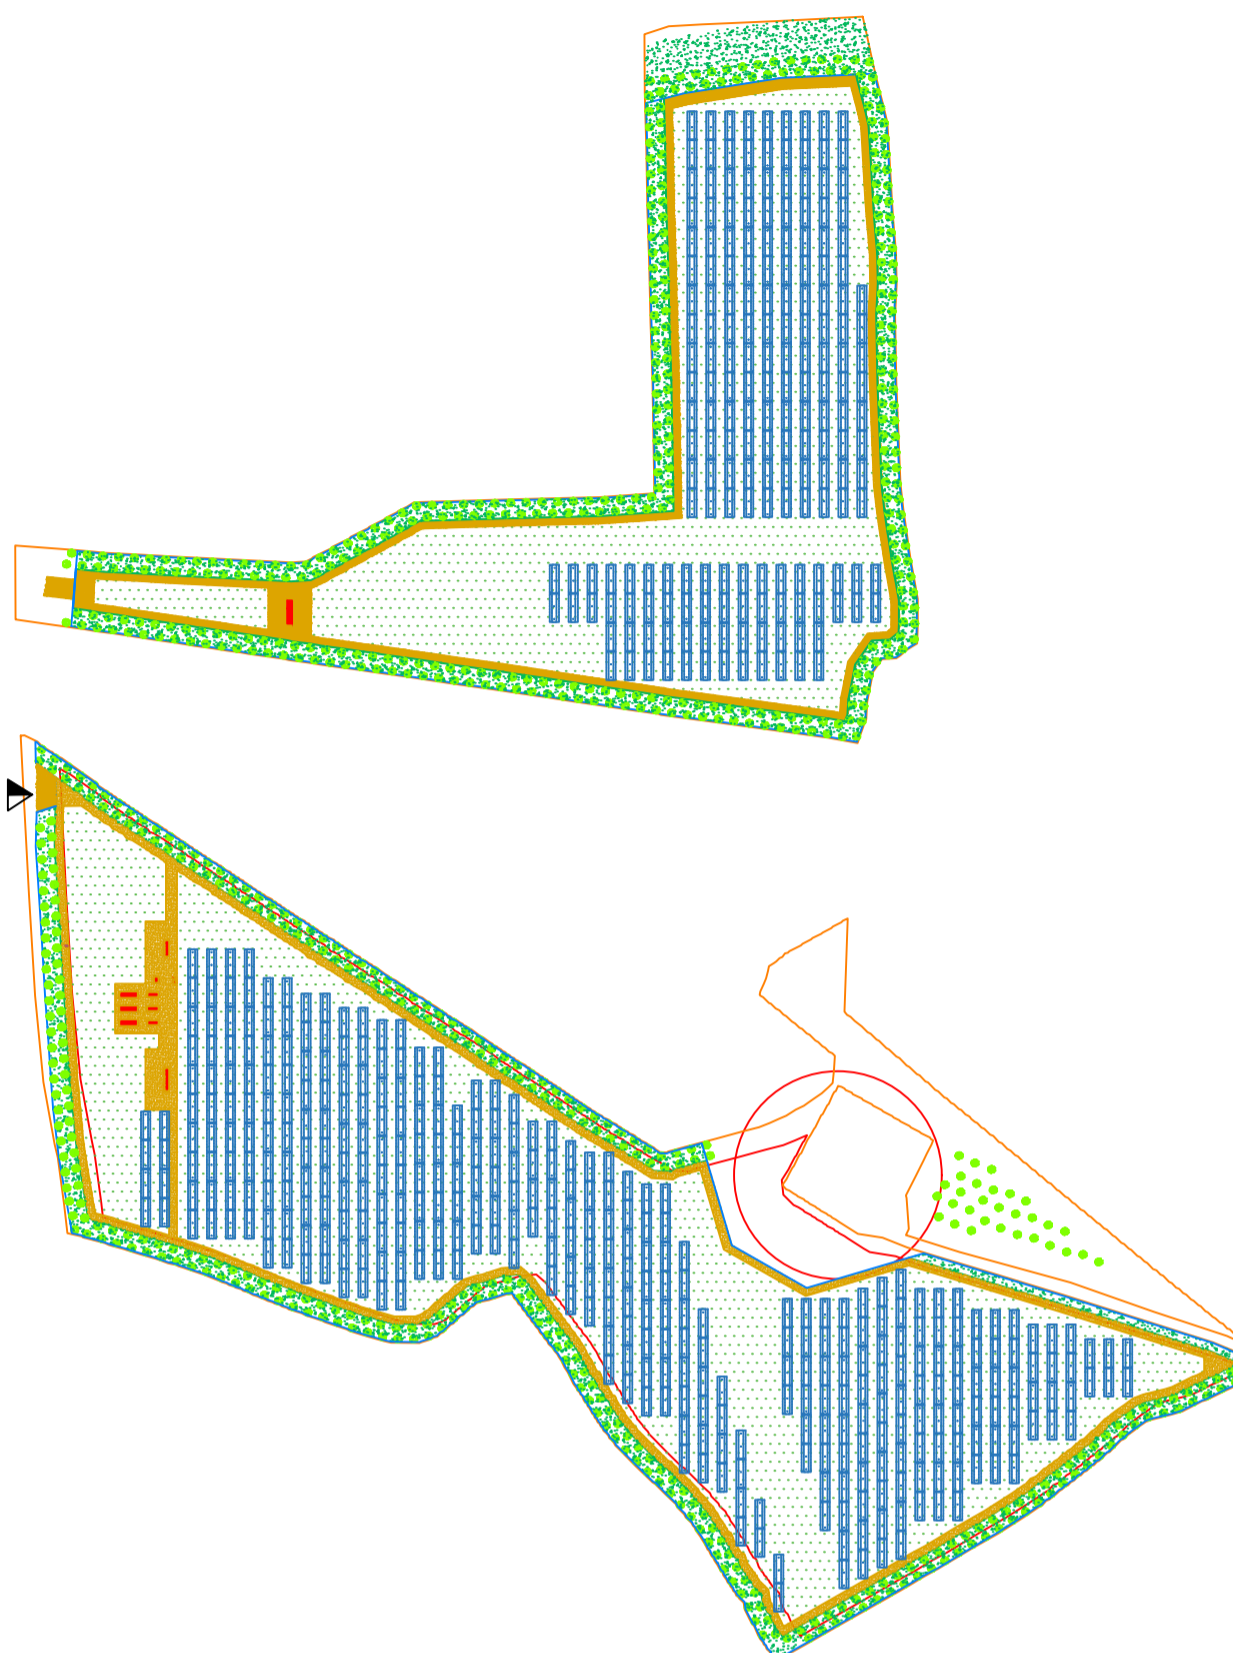


ALBERATURE PRODUTTIVE

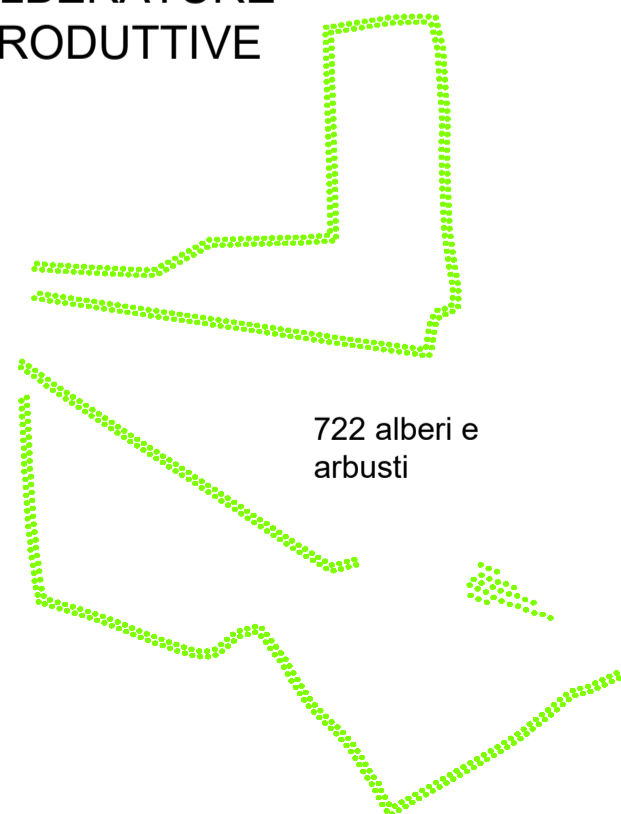


722 alberi e arbusti

MITIGAZIONE

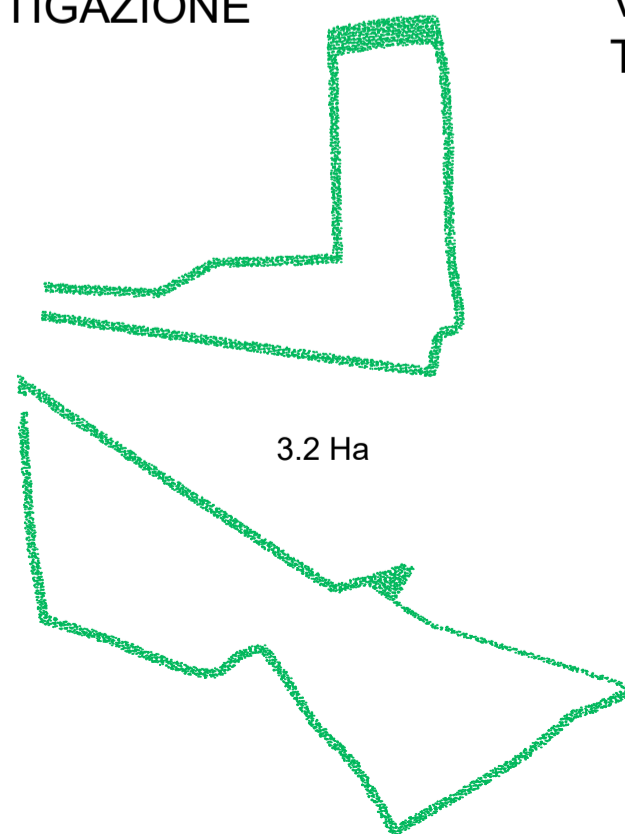


3.2 Ha

VIABILITA' INTERNA IN TERRA BATTUTA

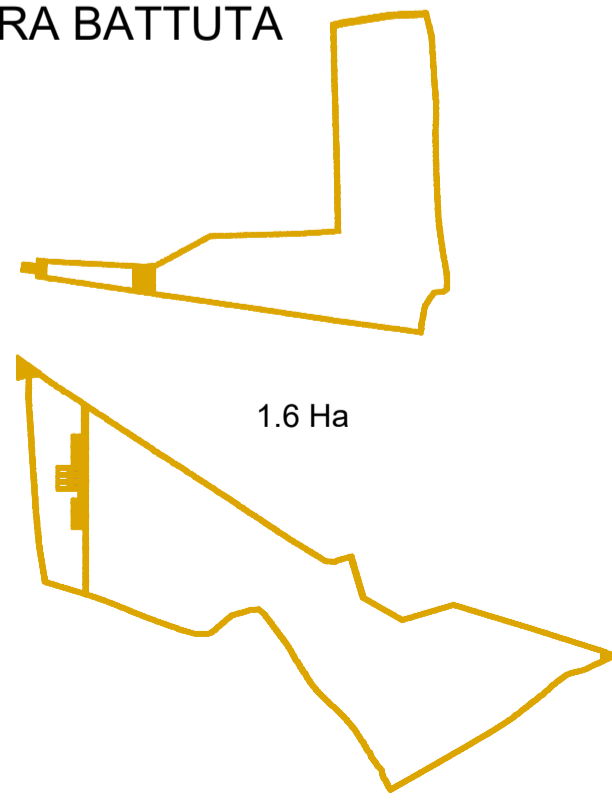

1.6 Ha

PRATO FORAGGERO

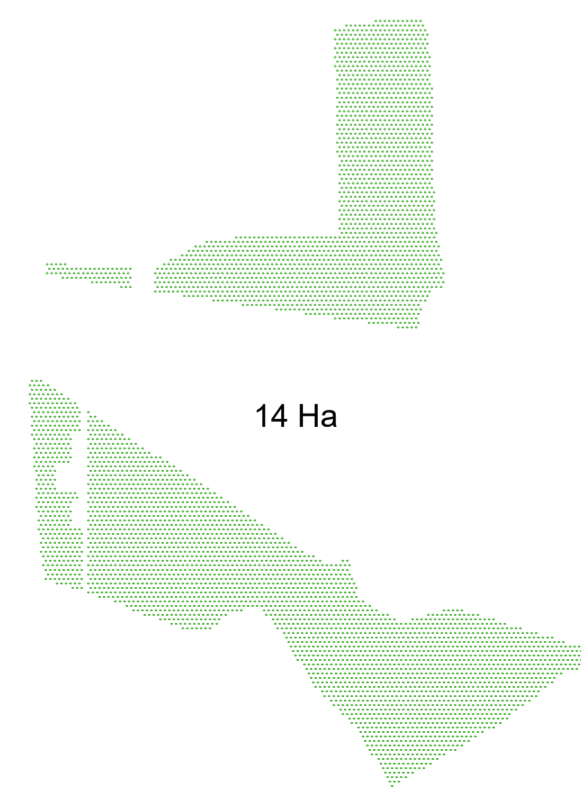

14 Ha

ELEMENTI DI IMPIANTO FV

233mq Superficie occupata da locali tecnici
 4 Ha Superficie coperta da strutture fotovoltaiche

