


**LEGENDA**

- Tracciato di progetto - doppia tema cavi terrestri
- Tracciato di progetto - cavo marino
- Stazione Elettrica esistente
- Ambito di studio

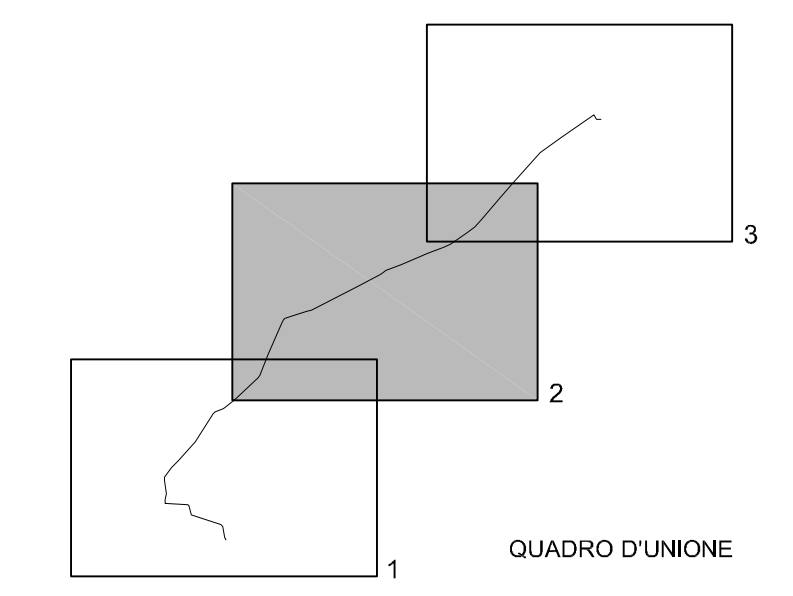


PROGETTO Collegamento 220kV Italia - Malta  
 220kV Malta - Italy link

TITOLO  
 Planimetria di Progetto  
 Corography with project route

REVISIONI				
N.	DATA	DESCRIZIONE	ELABORATO	VERIFICATO
0	01/07/2011	PRIMA EMISSIONE	S. Matorana	L.Molina
			N. Rivabene	

DOCUMENTO No. ITMAD11905	
NUMERO E DATA ORDINE: 540006133 del 3/12/2010	
MOTIVO DELL'INVIO: <input checked="" type="checkbox"/> PER APPROVAZIONE	<input type="checkbox"/> PER INFORMAZIONE

REVISIONI				
N.	DATA	DESCRIZIONE	WRITTEN	VERIFIED
0	01/07/2011	FIRST ISSUE	TERNA	S. Scifuna
			J. Vassallo	

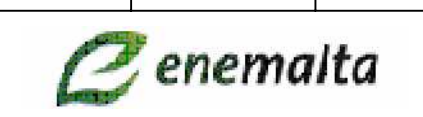

NOE DEL FILE ITMAD11905.dwg	SCALA CAD 1:1	FORMATO A1	SCALA 1 : 10000	Foglio 2/3
--------------------------------	------------------	---------------	--------------------	---------------

Questo documento contiene informazioni di proprietà Enemalta e Terna SpA e deve essere utilizzato esclusivamente dal destinatario in relazione alle finalità per le quali è stato ricevuto. È vietata qualsiasi forma di riproduzione o di divulgazione senza l'esplicito consenso di Enemalta e Terna SpA. This document contains information proprietary to Enemalta and Terna SpA and it will have to be used exclusively for the purposes for which it has been delivered. Whichever kind of spreading or reproduction without the written permission of Enemalta and Terna SpA is prohibited.