


LEGENDA

- AREA IMPIANTO
- ASSERVIMENTO PER ELETTRODOTTO E PASSAGGIO
- ESPROPRIO
- NUMERO DI RIFERIMENTO DITTA PROPRIETARIA
- CAVIDOTTO MT a 30KV INTERRATO
- LINEA ESISTENTE RTN DT AAT A 220 KV
- LINEA ESISTENTE RTN DT AAT A 220 KV DA DISMETTERE

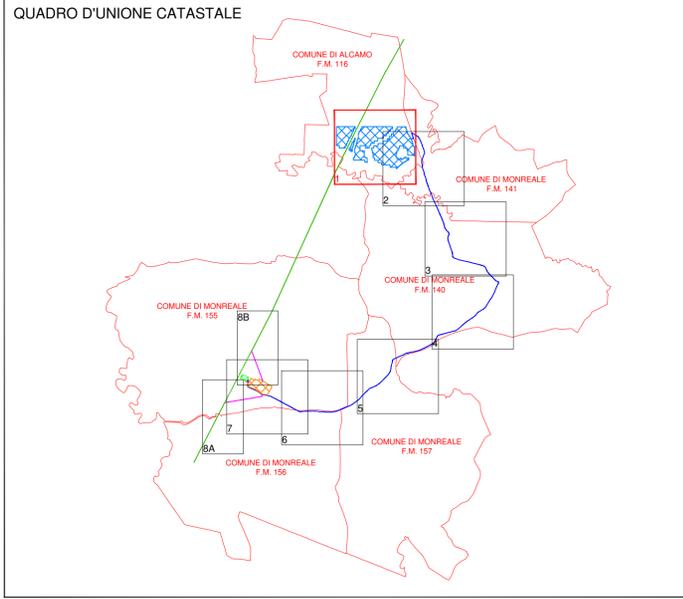




REGIONE SICILIA
 PROVINCE DI PALERMO E TRAPANI
 COMUNI DI ALCAMO E MONREALE

PROGETTO: *Impianto per la produzione di energia elettrica da fonte solare fotovoltaica denominato "PIRAINO"*


Progetto Definitivo

PROPONENTE: Limes 19 S.R.L. <small>VIA GIUSEPPE GIARDINA 22 CAP 96018 PIVA 1036300965</small>		
ELABORATO: Piano particolare di esproprio grafico		
PROGETTISTA COORDINATORE: Dott. Ing. Eugenio Bordonali	Scala: 1/2.000	
PROGETTISTI: Ing. Riccardo Carrozzini Ing. Gaetano Scurto	Tavola: 02.C_1	
Data: 01-06-2021	Rev. Data Revisione 00 01-06-2021	Descrizione emissione

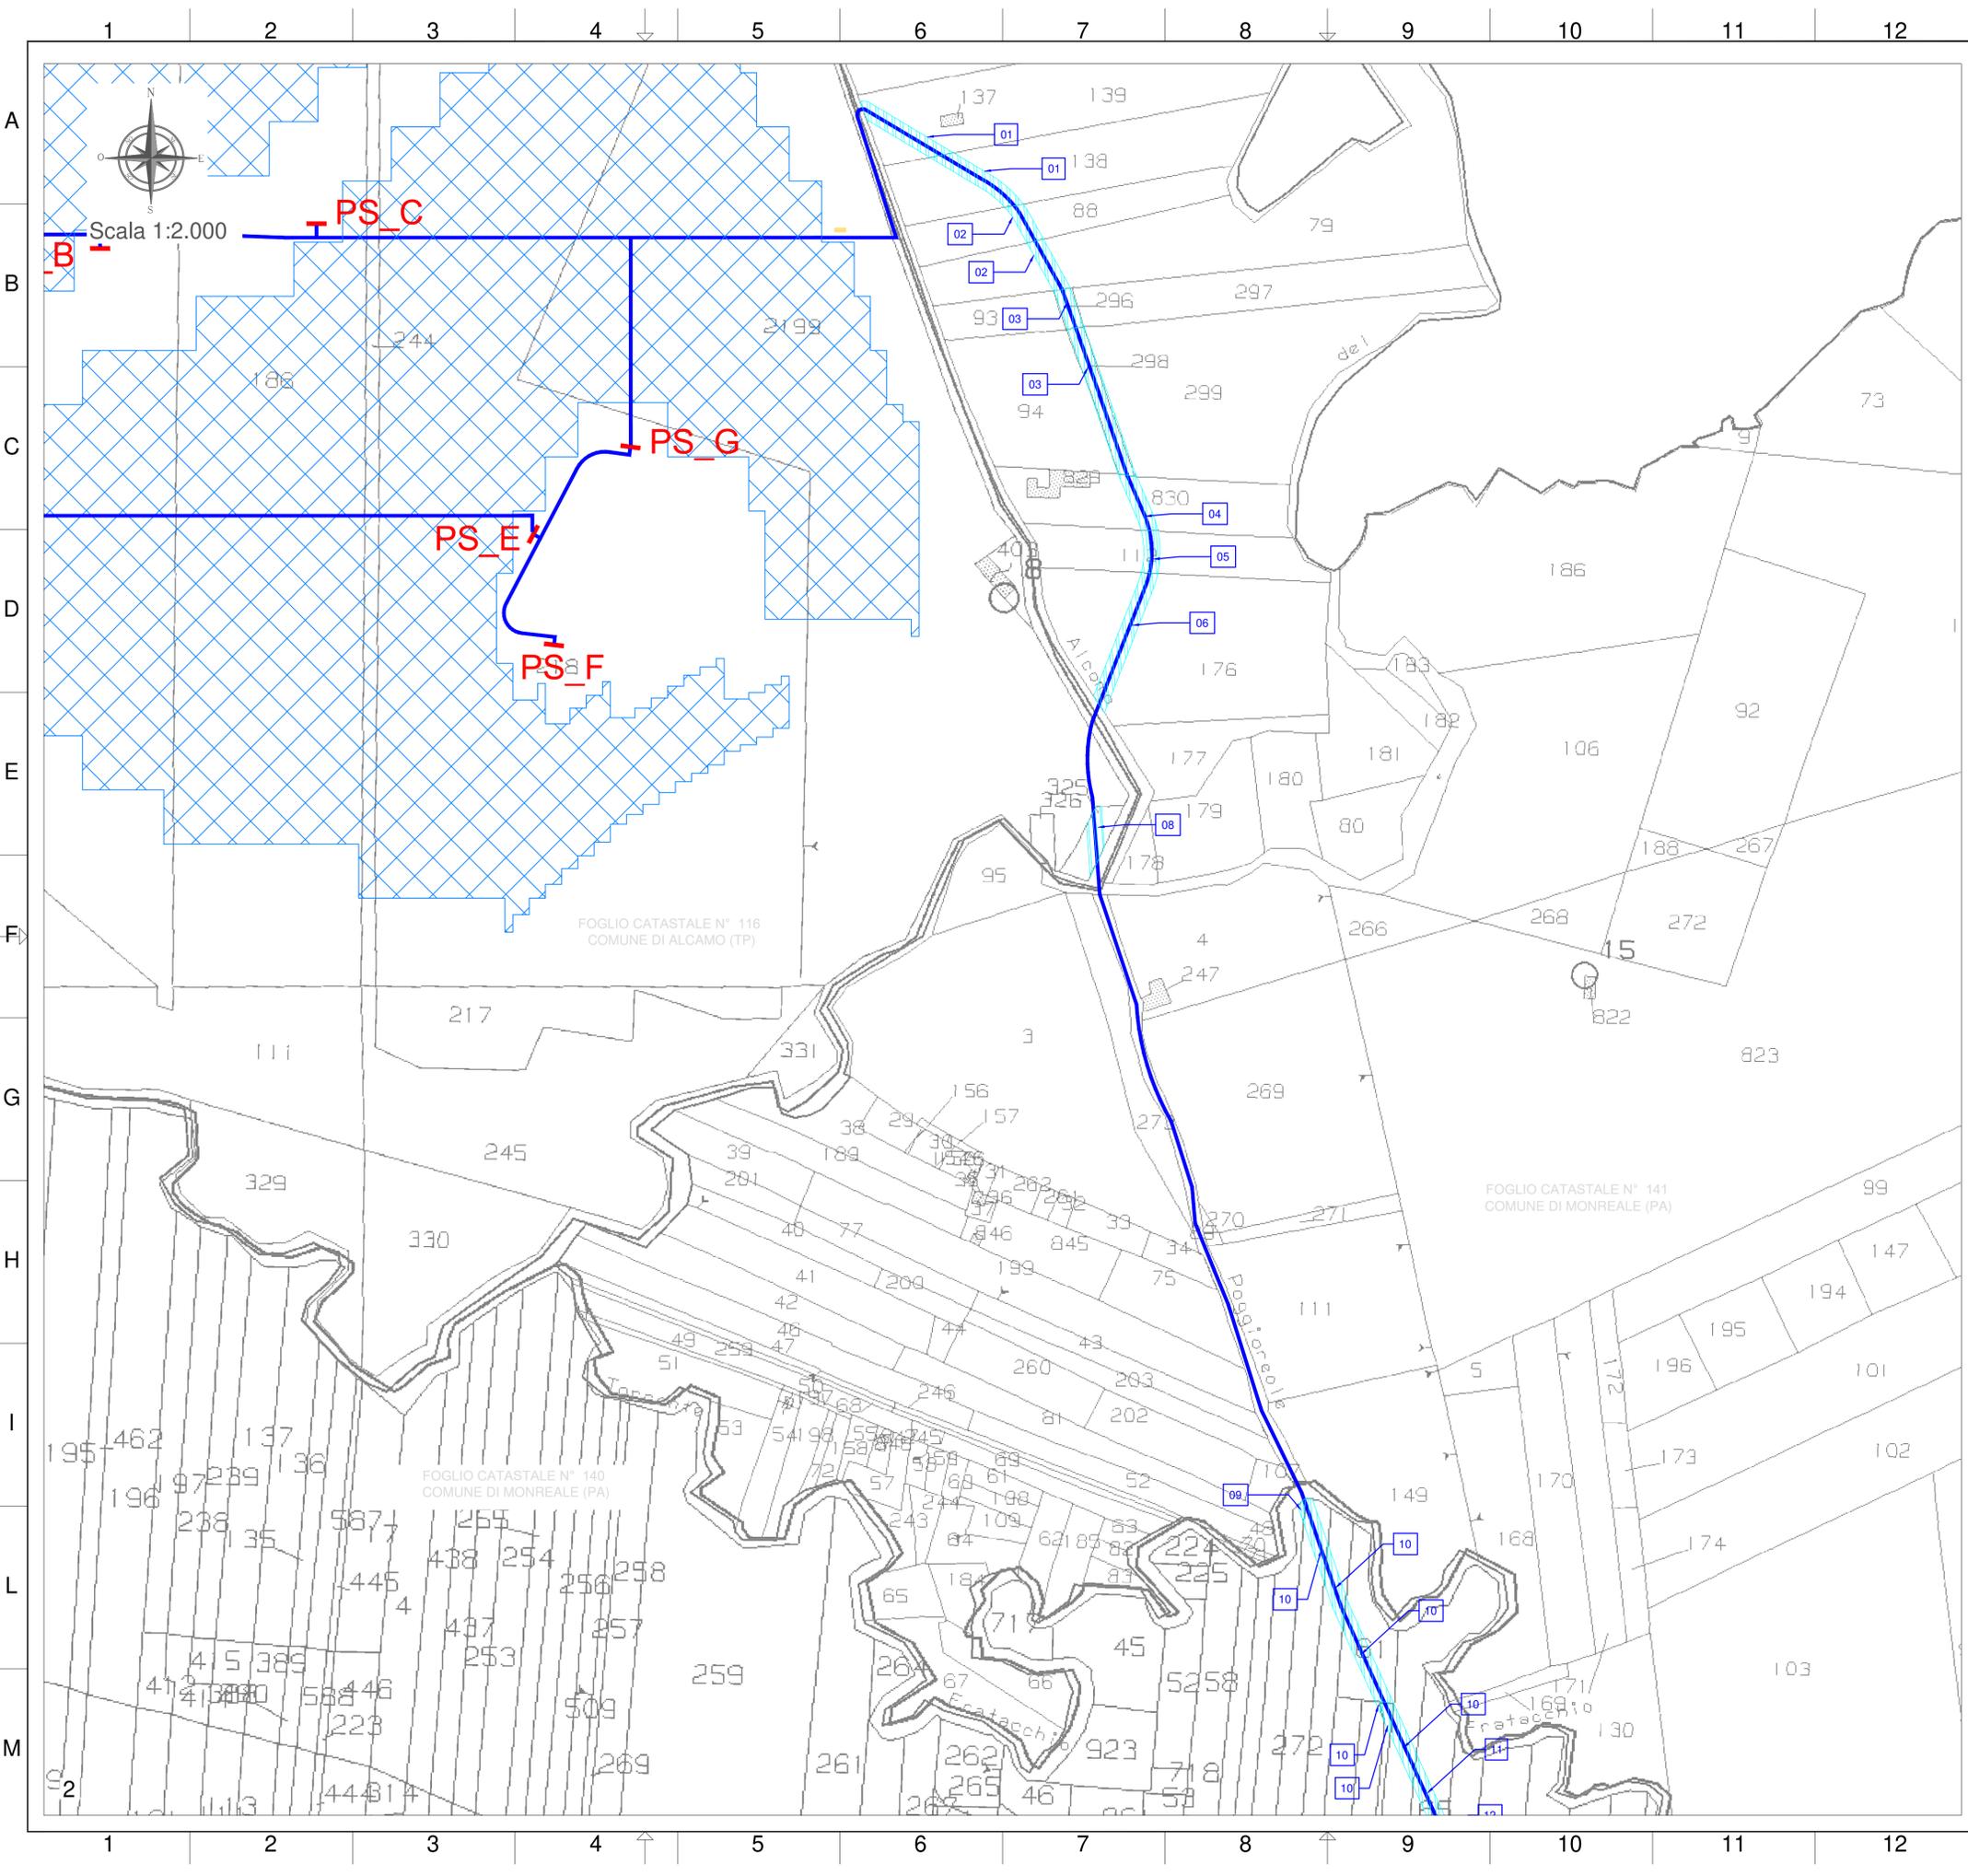

LEGENDA

- AREA IMPIANTO
- ASSERVIMENTO PER ELETTRODOTTO E PASSAGGIO
- ESPROPRIO
- NUMERO DI RIFERIMENTO DITTA PROPRIETARIA
- CAVIDOTTO MT a 30kV INTERRATO
- LINEA ESISTENTE RTN DT AAT A 220 KV
- LINEA ESISTENTE RTN DT AAT A 220 KV DA DISMETTERE

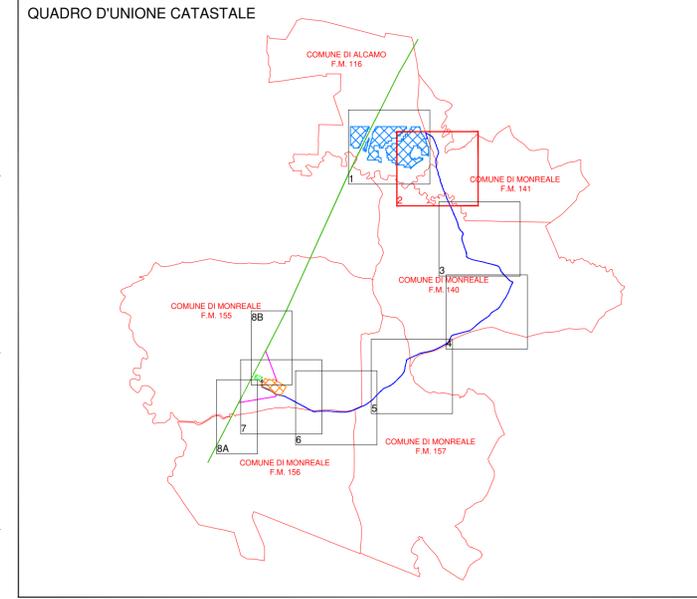




REGIONE SICILIA
 PROVINCE DI PALERMO E TRAPANI
 COMUNI DI ALCAMO E MONREALE

PROGETTO: *Impianto per la produzione di energia elettrica da fonte solare fotovoltaica denominato "PIRAINO"*


Progetto Definitivo

PROPONENTE: Limes 19 S.R.L. <small>VIA GIUSEPPE GIARDINA 22 CAP 96018 PIVA 10363600965</small>			
ELABORATO: Piano particolare di esproprio grafico			
PROGETTISTA COORDINATORE: Dott. Ing. Eugenio Bordonali		Scala: 1/2.000	
PROGETTISTI: Ing. Riccardo Carrozzini		Tavola: 02.C_2	
Data: 01-06-2021		Rev. Data Revisione Descrizione 00 01-06-2021 emissione	

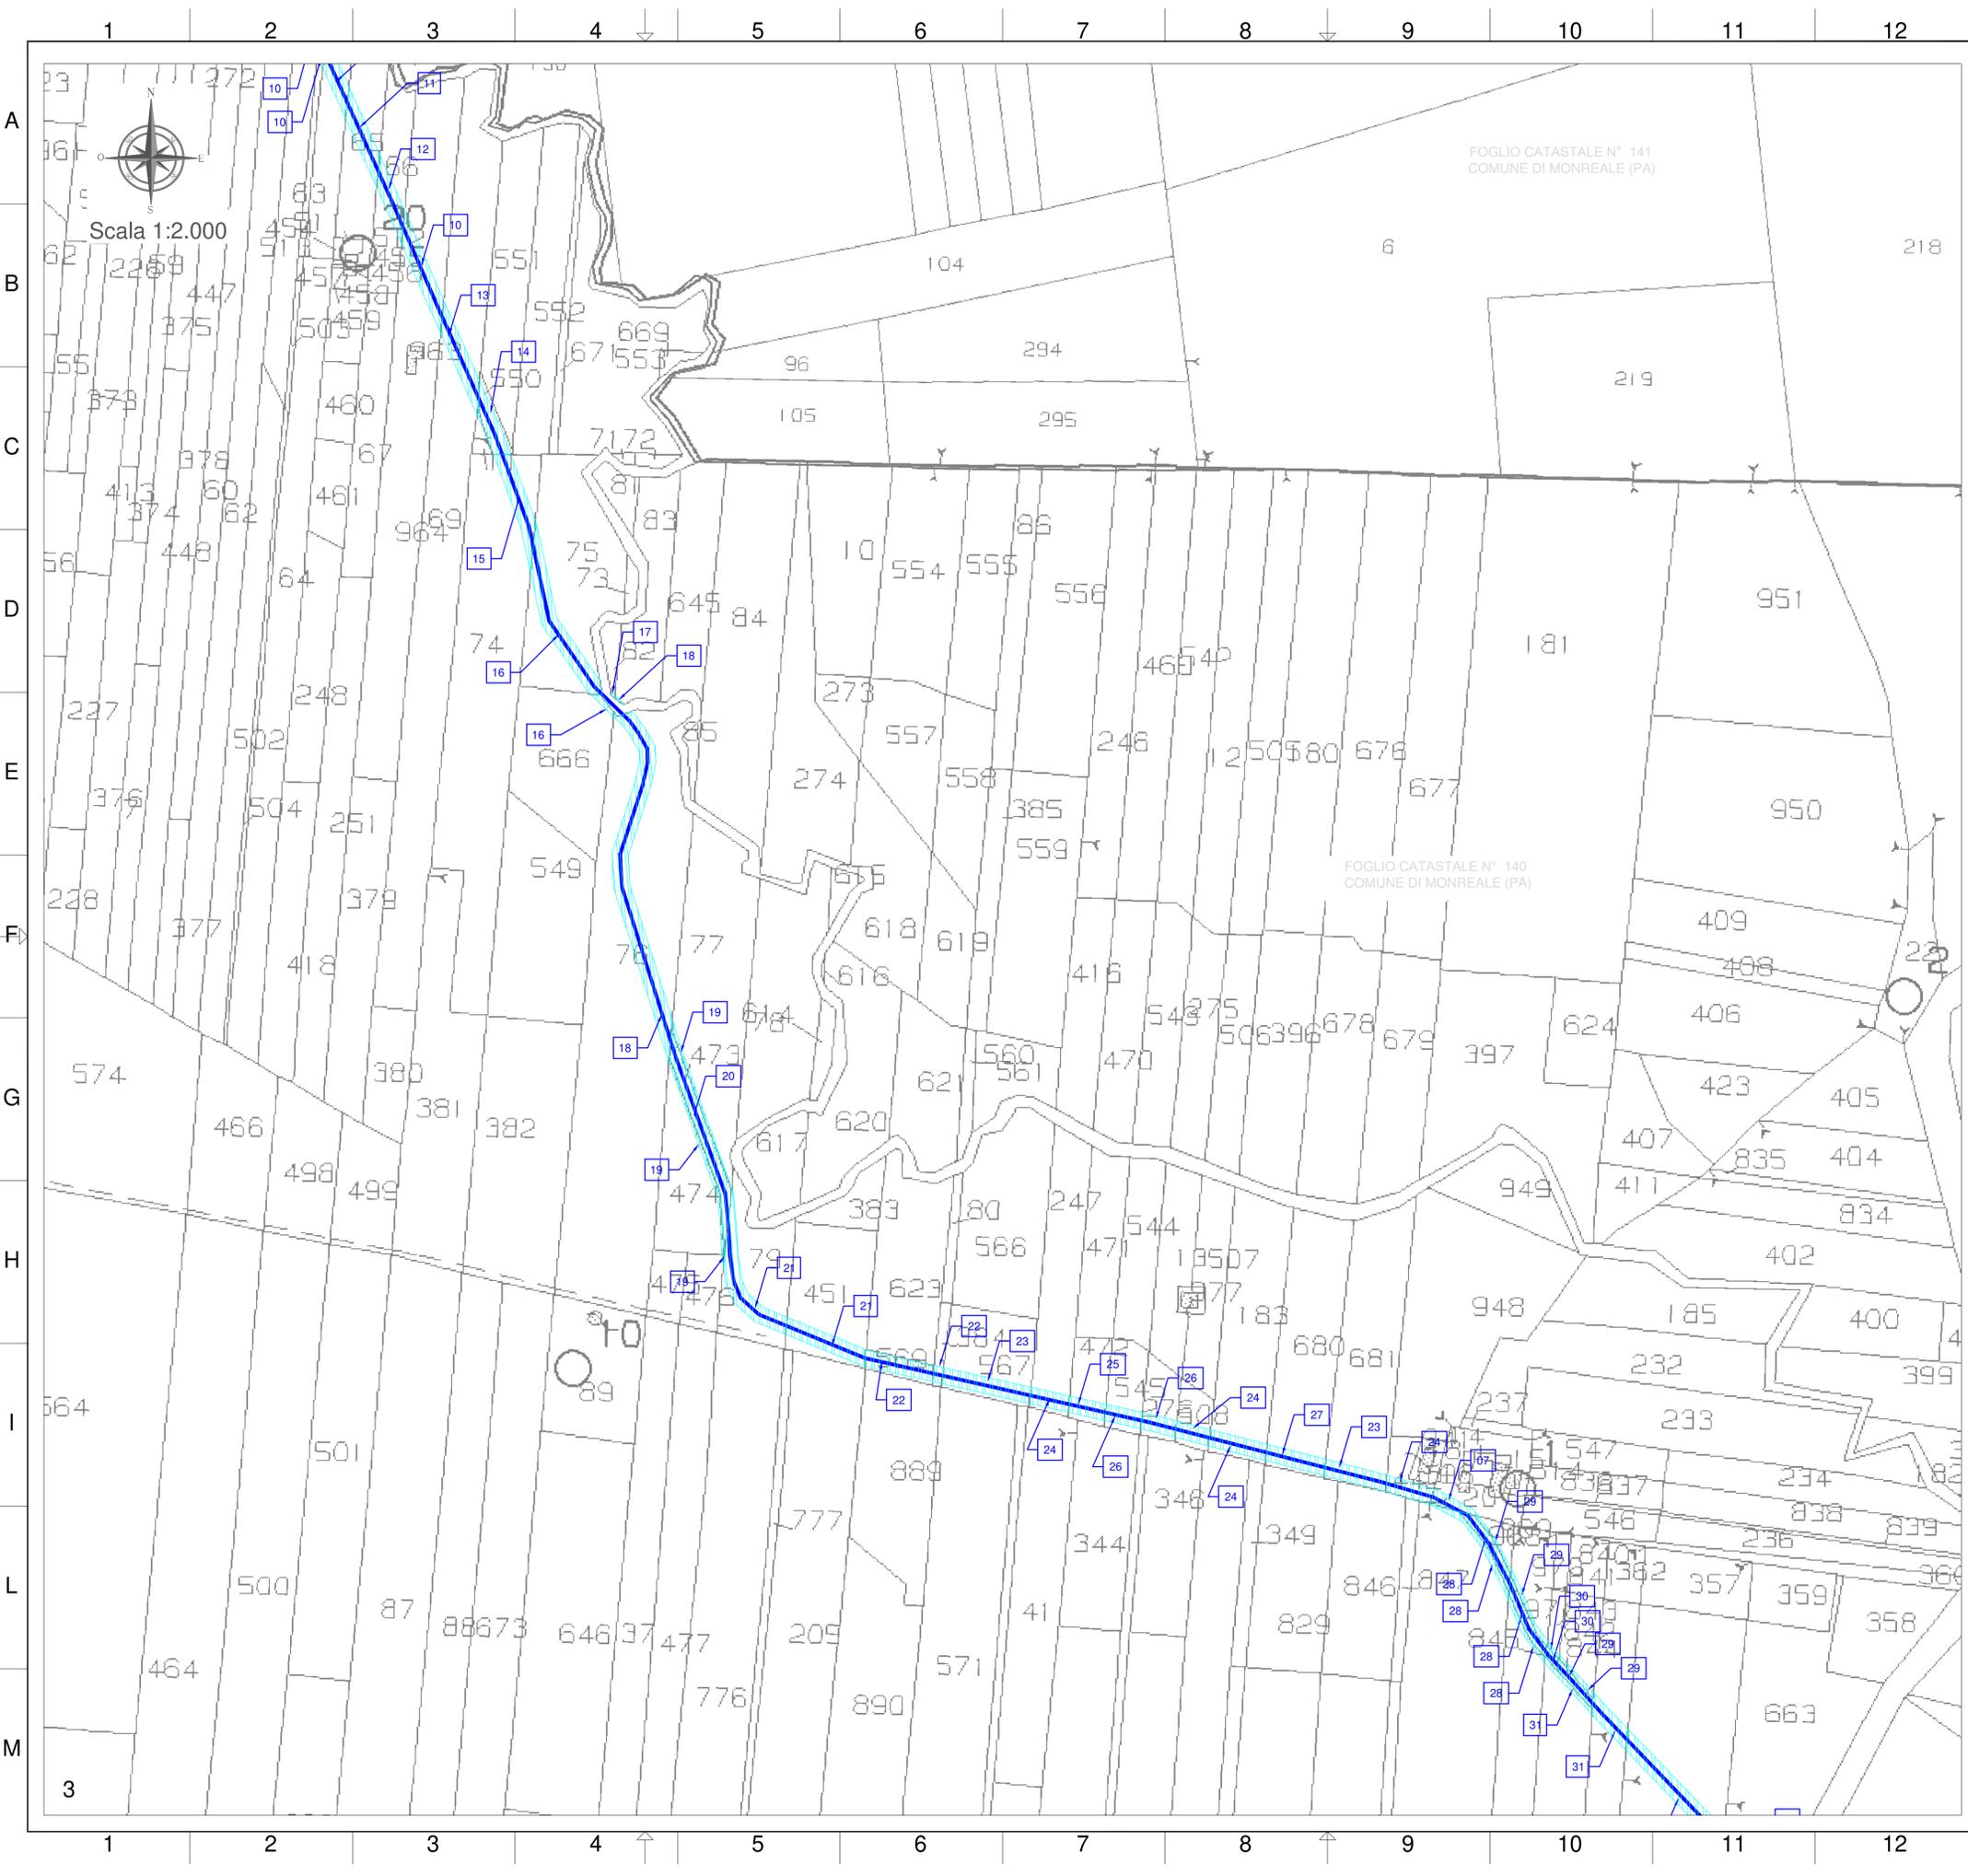

LEGENDA

- AREA IMPIANTO
- ASSERVIMENTO PER ELETTRODOTTO E PASSAGGIO
- ESPROPRIO
- NUMERO DI RIFERIMENTO DITTA PROPRIETARIA
- CAVIDOTTO MT a 30KV INTERRATO
- LINEA ESISTENTE RTN DT AAT A 220 KV
- LINEA ESISTENTE RTN DT AAT A 220 KV DA DISMETTERE

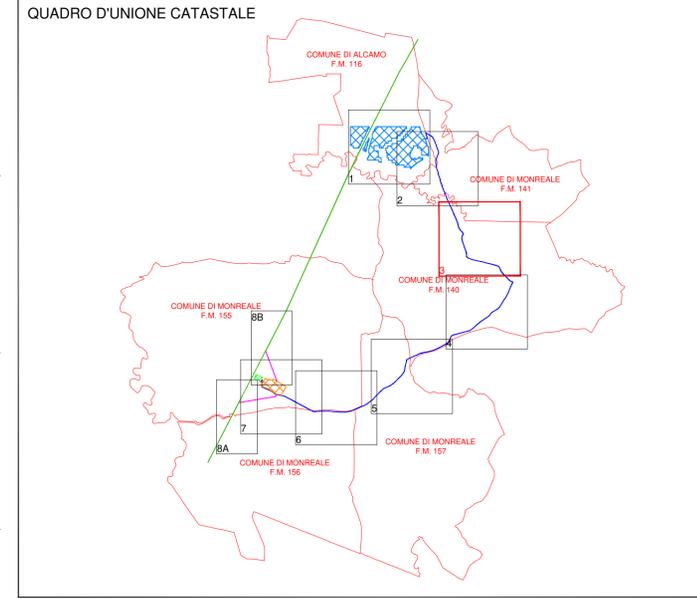


REGIONE SICILIA
 PROVINCE DI PALERMO E TRAPANI
 COMUNI DI ALCAMO E MONREALE

PROGETTO: *Impianto per la produzione di energia elettrica da fonte solare fotovoltaica denominato "PIRAINO"*


Progetto Definitivo

PROPONENTE: Limes 19 S.R.L. <small>PACIANO (SR) VIA GIUSEPPE GIARDINA 22 CAP 96018 PIVA 10363600965</small>		
ELABORATO: Piano particolare di esproprio grafico		
PROGETTISTA COORDINATORE: Dott. Ing. Eugenio Bordonali	Scala: 1/2.000	
PROGETTISTI: Ing. Riccardo Carrozzini Ing. Gaetano Scurto	Tavola: 02.C_3	
Data: 01-06-2021	Rev. Data Revisione 00 01-06-2021	Descrizione emissione

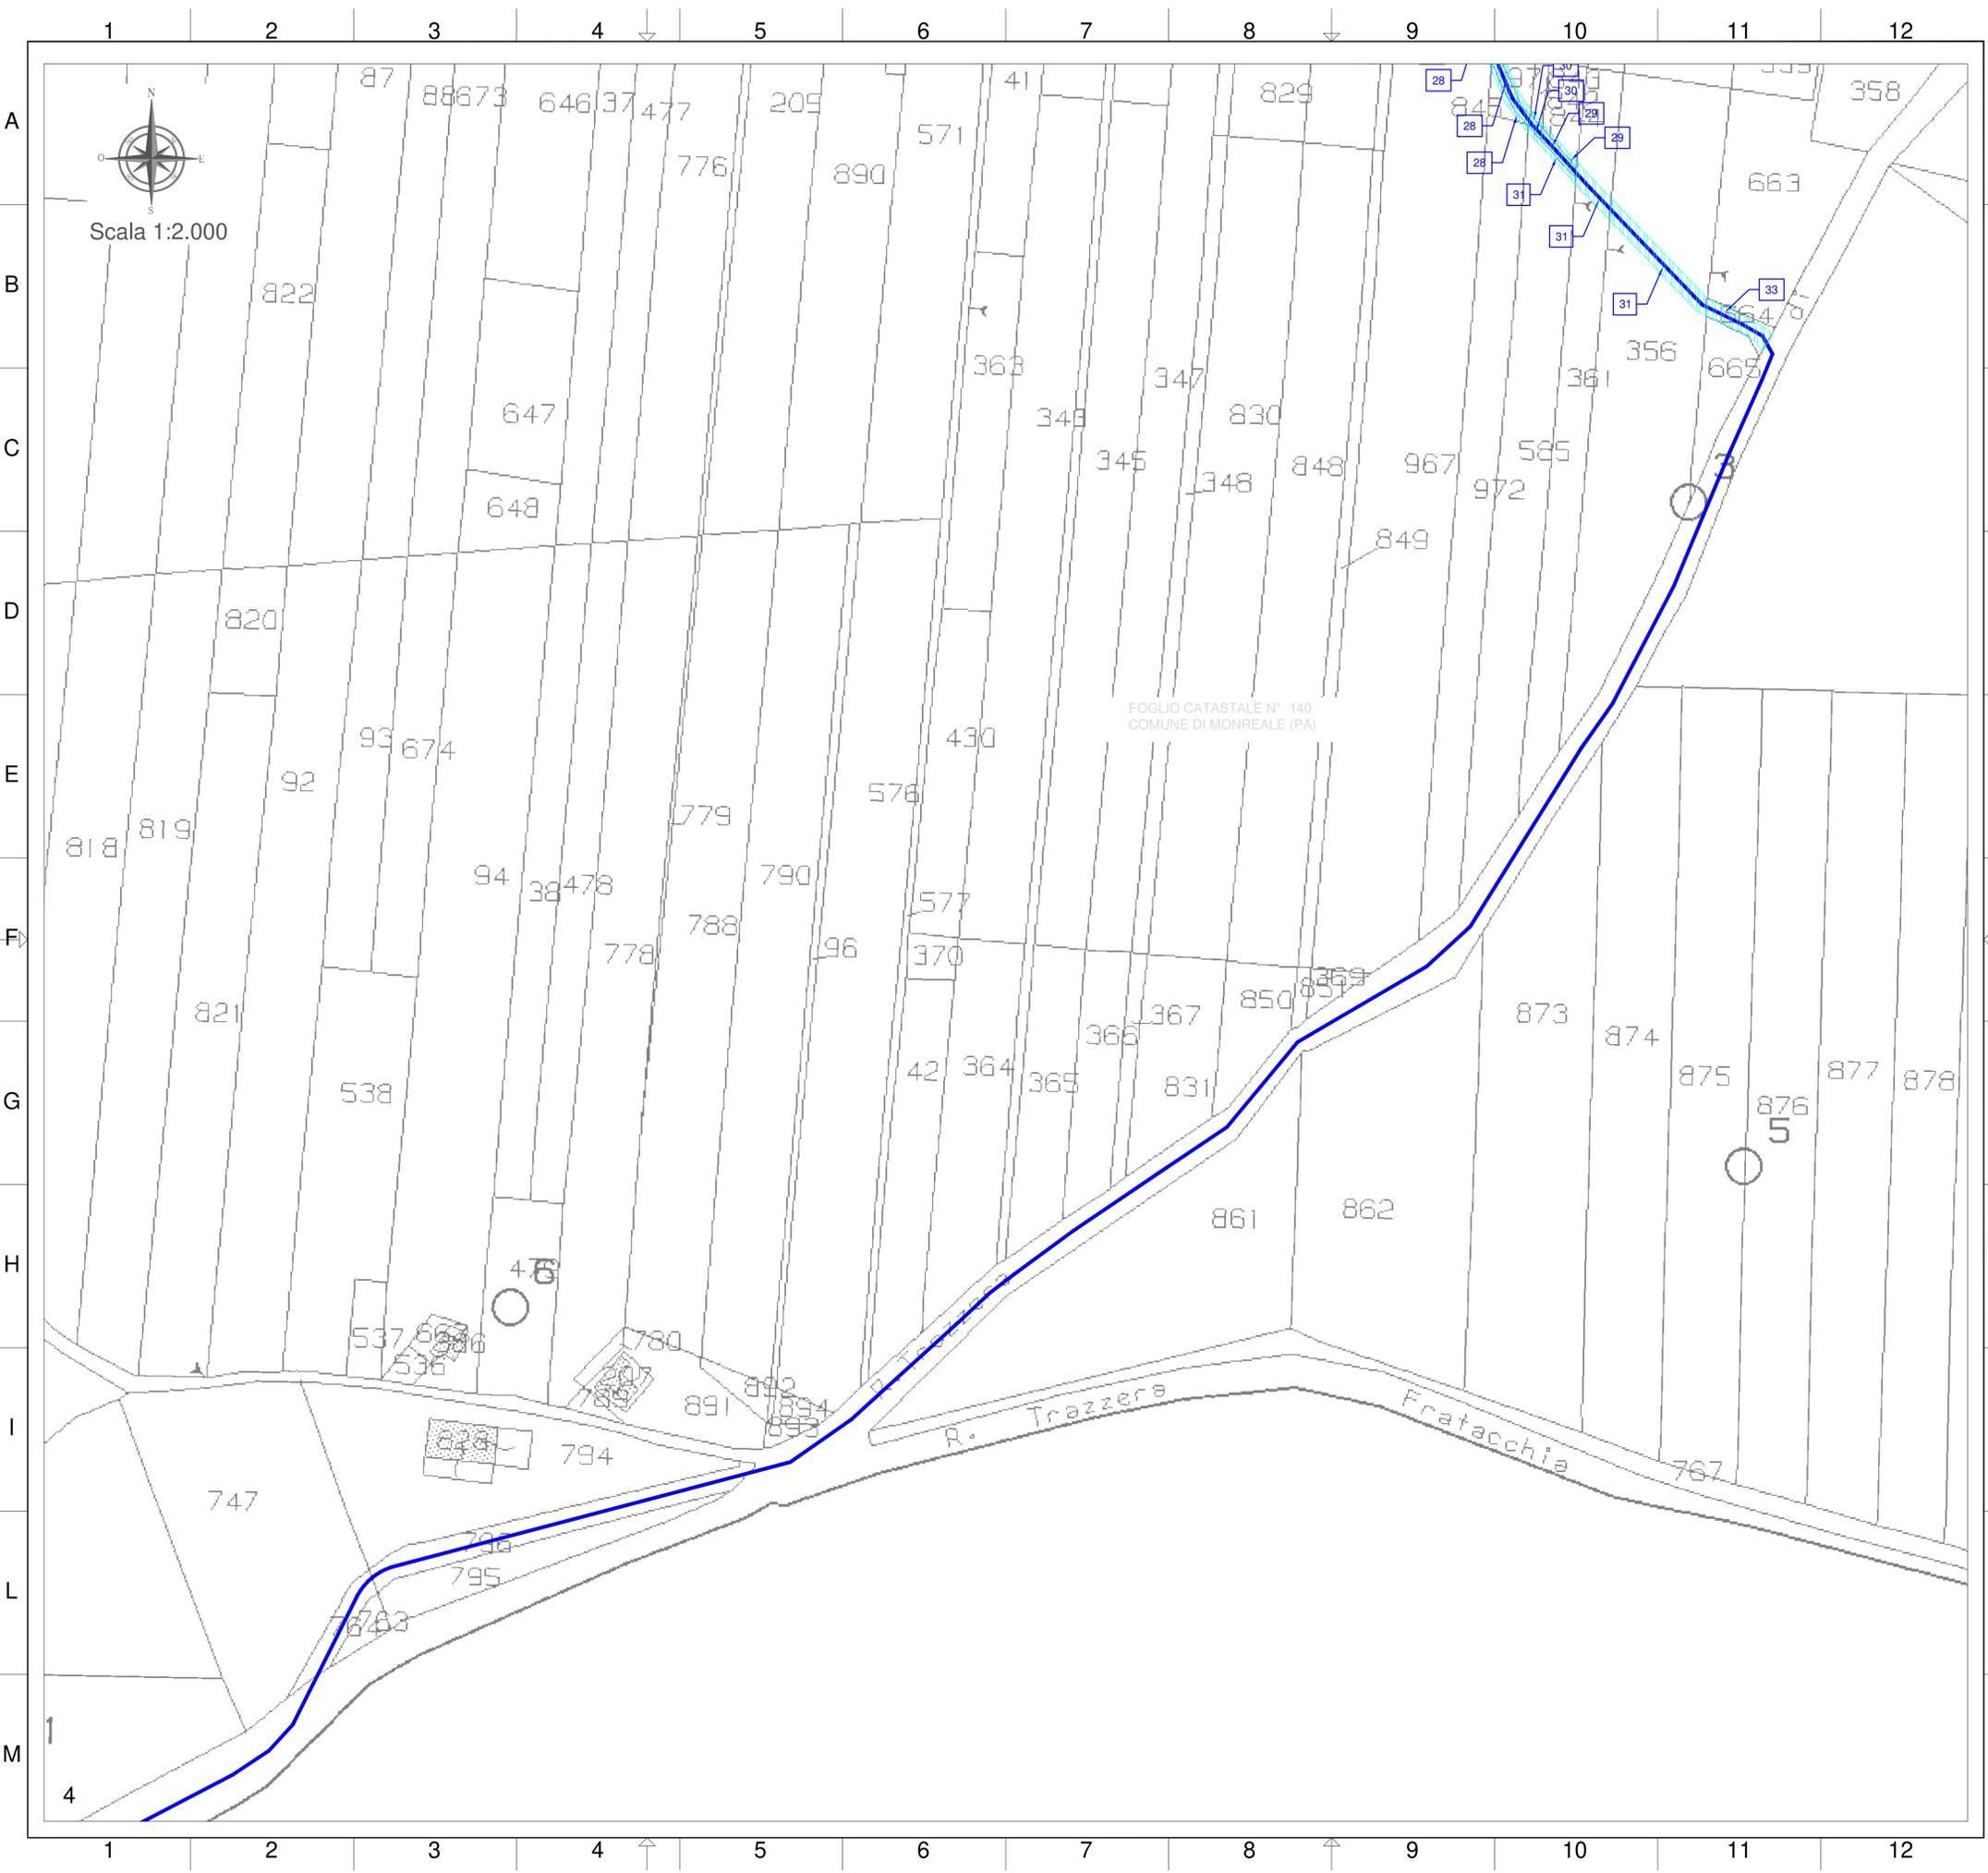

LEGENDA

- AREA IMPIANTO
- ASSERVIMENTO PER ELETTRODOTTO E PASSAGGIO
- ESPROPRIO
- NUMERO DI RIFERIMENTO DITTA PROPRIETARIA
- CAVIDOTTO MT a 30KV INTERRATO
- LINEA ESISTENTE RTN DT AAT A 220 KV
- LINEA ESISTENTE RTN DT AAT A 220 KV DA DISMETTERE

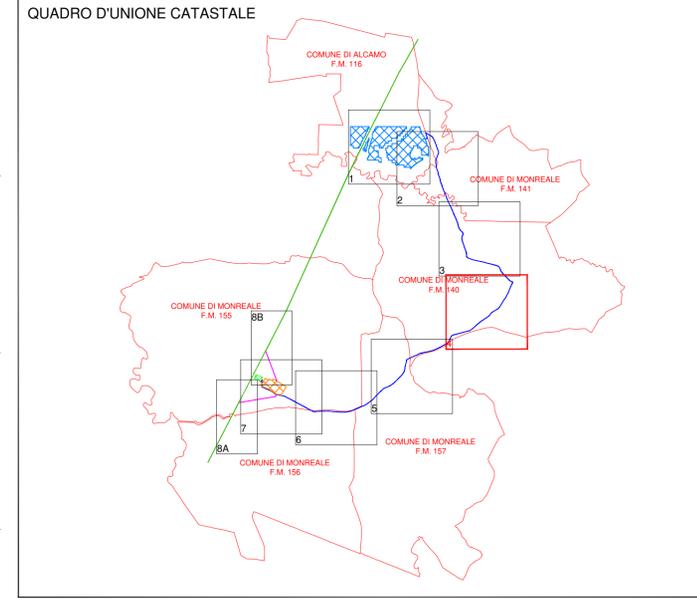




REGIONE SICILIA
 PROVINCE DI PALERMO E TRAPANI
 COMUNI DI ALCAMO E MONREALE

PROGETTO: *Impianto per la produzione di energia elettrica da fonte solare fotovoltaica denominato "PIRAINO"*


Progetto Definitivo

<p>PROPONENTE:</p> <p>Limes 19 S.R.L. <small>PACIRANO (SR) VIA GIUSEPPE GIARDINA 22 CAP 96018 PIVA 10363600965</small></p>									
<p>ELABORATO: Piano particolare di esproprio grafico</p>									
<p>PROGETTISTA COORDINATORE: <small>Dott. Ing. Eugenio Bordonali</small></p>	<p>Scala: 1/2.000</p>								
<p>PROGETTISTI: <small>Ing. Riccardo Carraro</small></p>	<p>Tavola: 02.C_4</p>								
<p>Data: 01-06-2021</p>	<table border="1" style="width: 100%; border-collapse: collapse;"> <thead> <tr> <th>Rev.</th> <th>Data</th> <th>Revisione</th> <th>Descrizione</th> </tr> </thead> <tbody> <tr> <td>00</td> <td>01-06-2021</td> <td></td> <td>emissione</td> </tr> </tbody> </table>	Rev.	Data	Revisione	Descrizione	00	01-06-2021		emissione
Rev.	Data	Revisione	Descrizione						
00	01-06-2021		emissione						

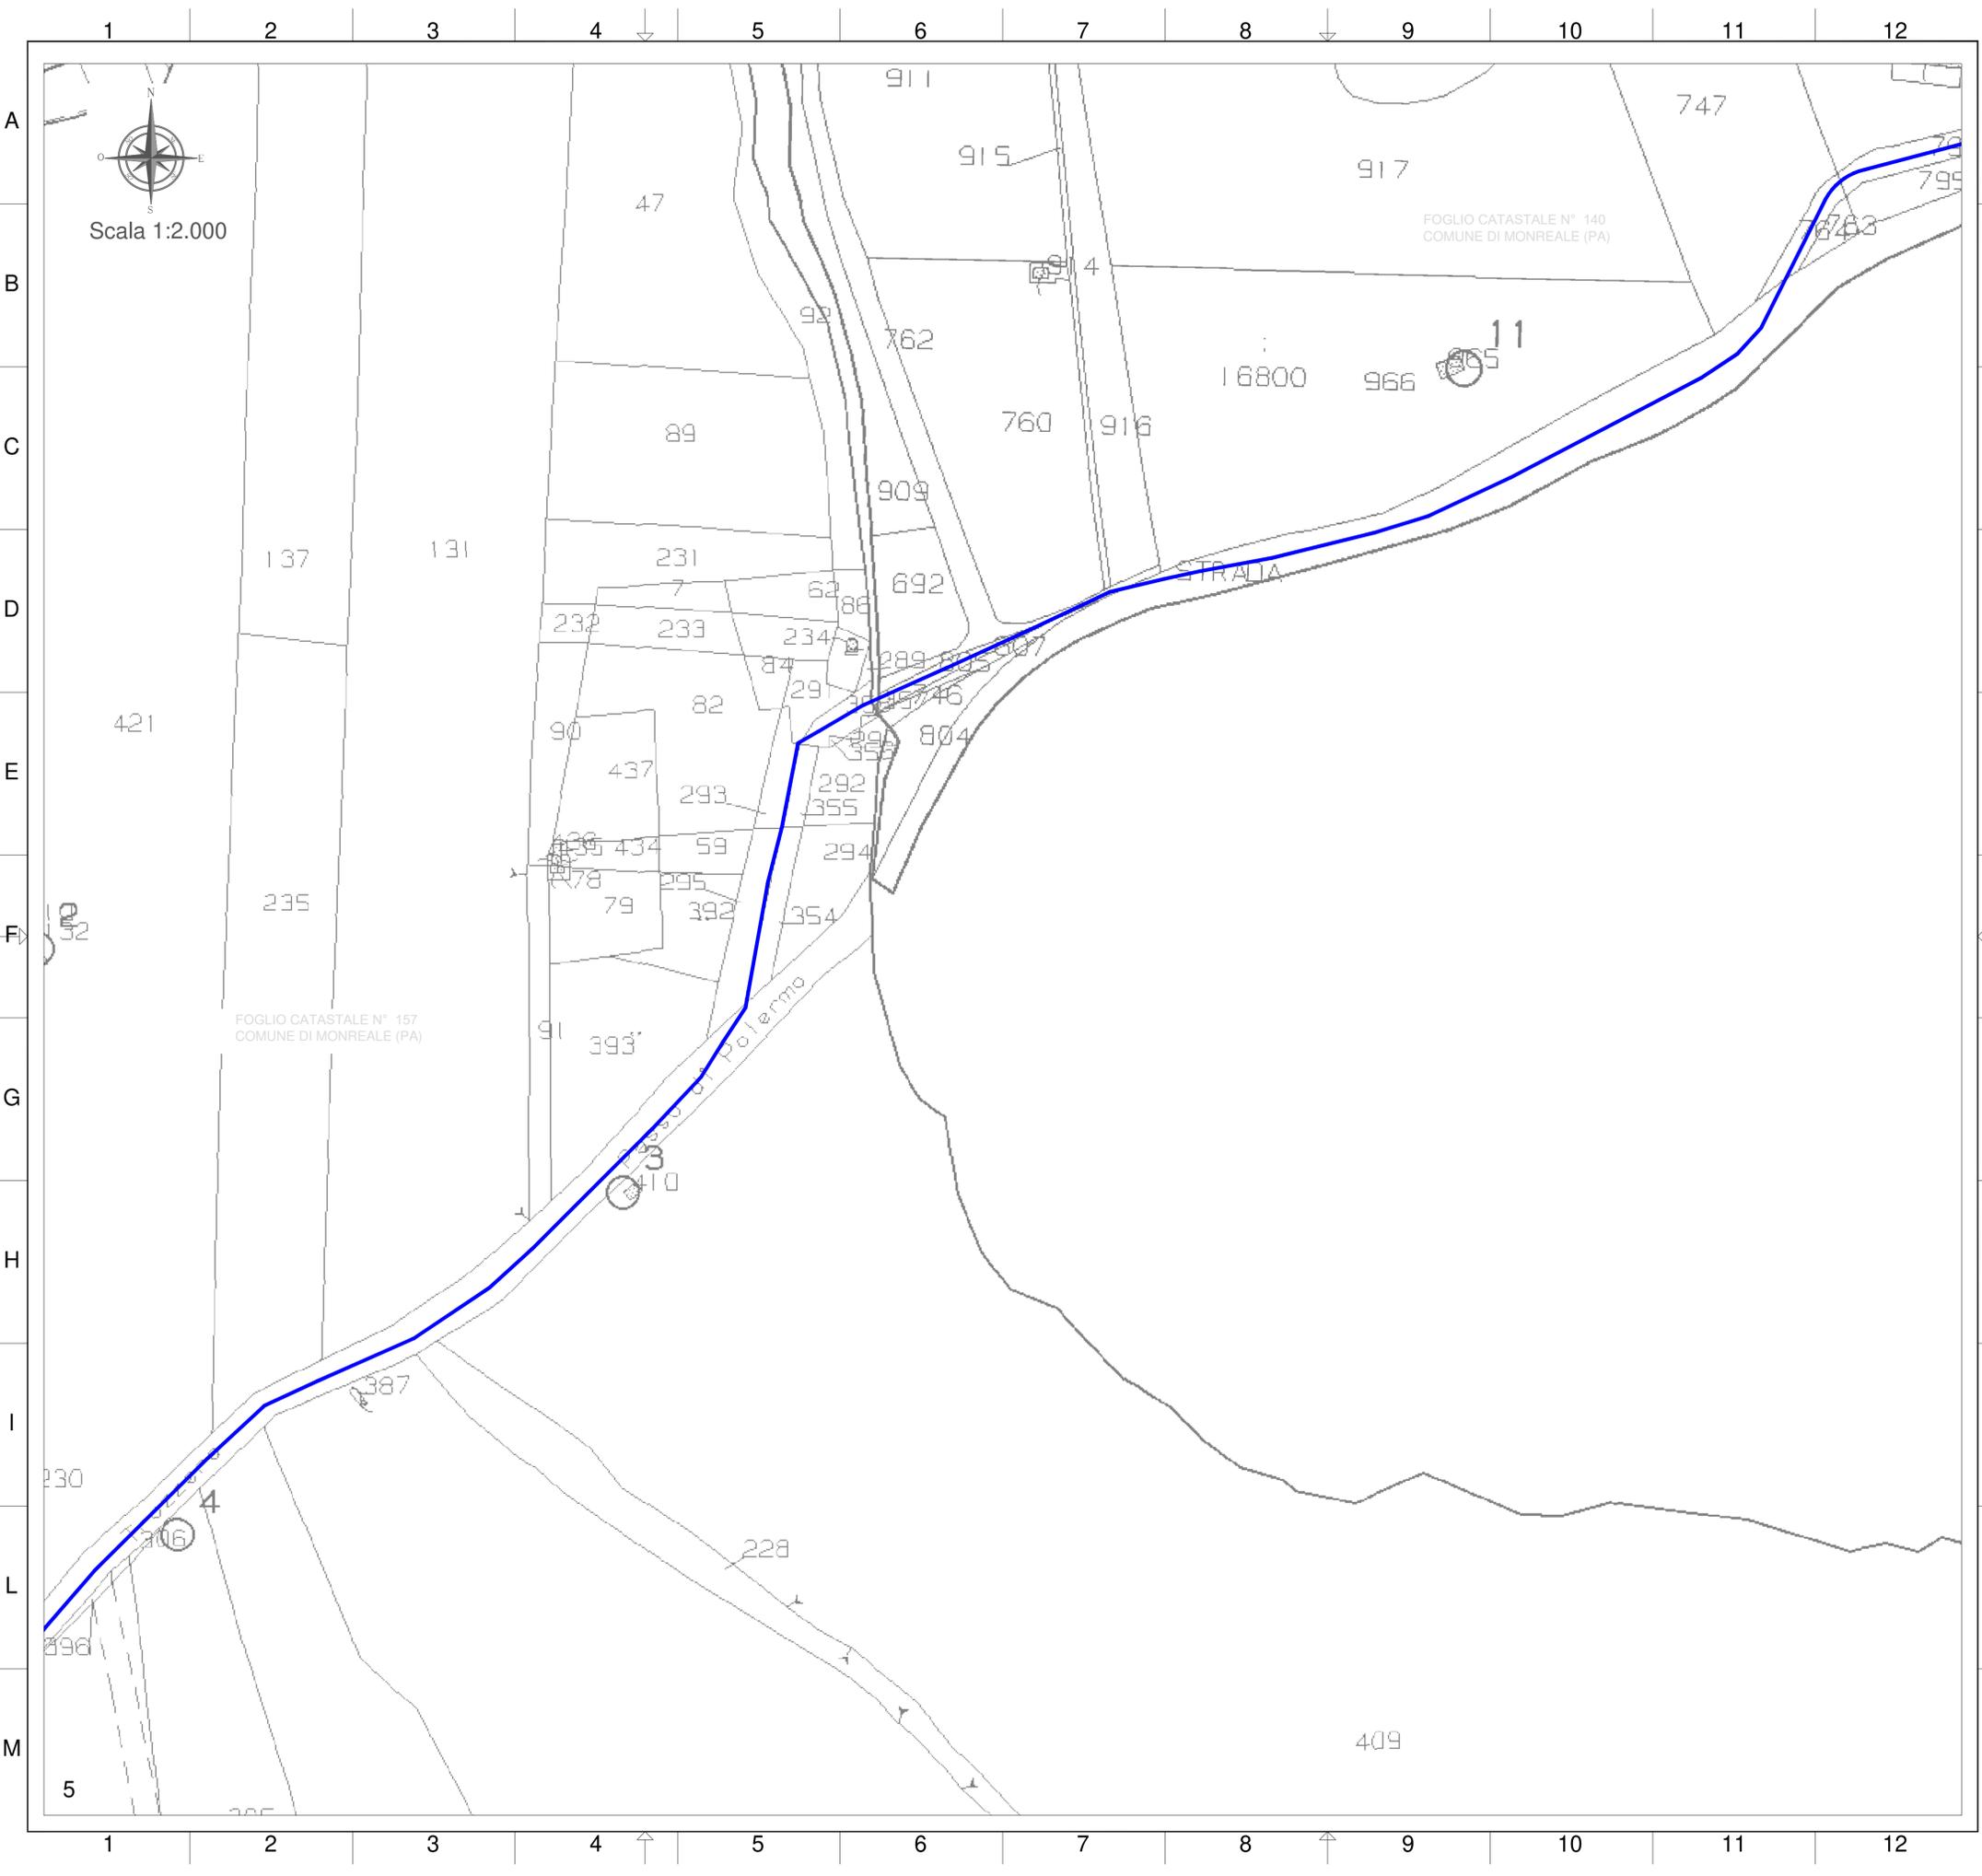

LEGENDA

- AREA IMPIANTO
- ASSERVIMENTO PER ELETTRODOTTO E PASSAGGIO
- ESPROPRIO
- NUMERO DI RIFERIMENTO DITTA PROPRIETARIA
- CAVIDOTTO MT a 30kV INTERRATO
- LINEA ESISTENTE RTN DT AAT A 220 KV
- LINEA ESISTENTE RTN DT AAT A 220 KV DA DISMETTERE

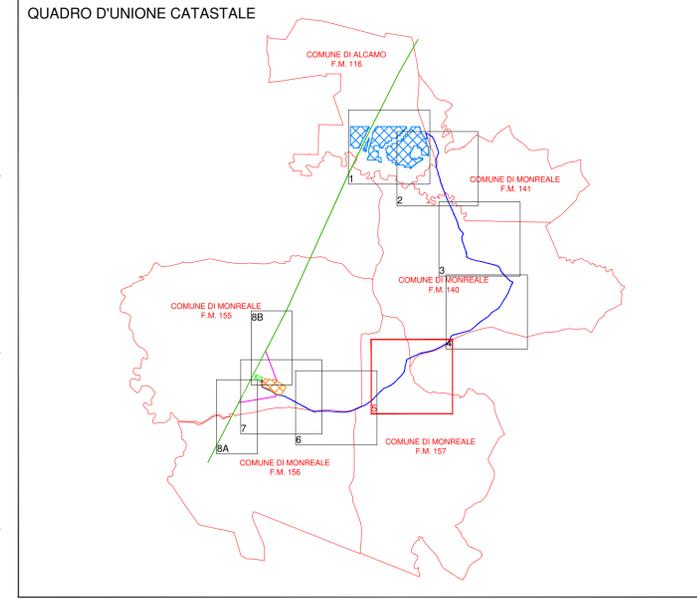




REGIONE SICILIA
 PROVINCE DI PALERMO E TRAPANI
 COMUNI DI ALCAMO E MONREALE

PROGETTO: *Impianto per la produzione di energia elettrica da fonte solare fotovoltaica denominato "PIRAINO"*


Progetto Definitivo

<p>PROPONENTE:</p> <p style="text-align: center;">Limes 19 S.R.L. <small>PACARINO (SR) VIA GIUSEPPE GIARDINA 22 CAP 96018 PIVA 10363600965</small></p>							
<p>ELABORATO: Piano particolare di esproprio grafico</p>							
<p>PROGETTISTA COORDINATORE: <small>Dott. Ing. Eugenio Bordonali</small></p>	<p>Scala: 1/2.000</p>						
<p>PROGETTISTI: <small>Ing. Riccardo Carrozzini</small></p>	<p>Tavola: 02.C_5</p>						
<p>Data: 01-06-2021</p>	<table border="1" style="width: 100%; border-collapse: collapse;"> <thead> <tr> <th style="font-size: 0.8em;">Rev.</th> <th style="font-size: 0.8em;">Data Revisione</th> <th style="font-size: 0.8em;">Descrizione</th> </tr> </thead> <tbody> <tr> <td style="text-align: center;">00</td> <td style="text-align: center;">01-06-2021</td> <td style="text-align: center;">emissione</td> </tr> </tbody> </table>	Rev.	Data Revisione	Descrizione	00	01-06-2021	emissione
Rev.	Data Revisione	Descrizione					
00	01-06-2021	emissione					

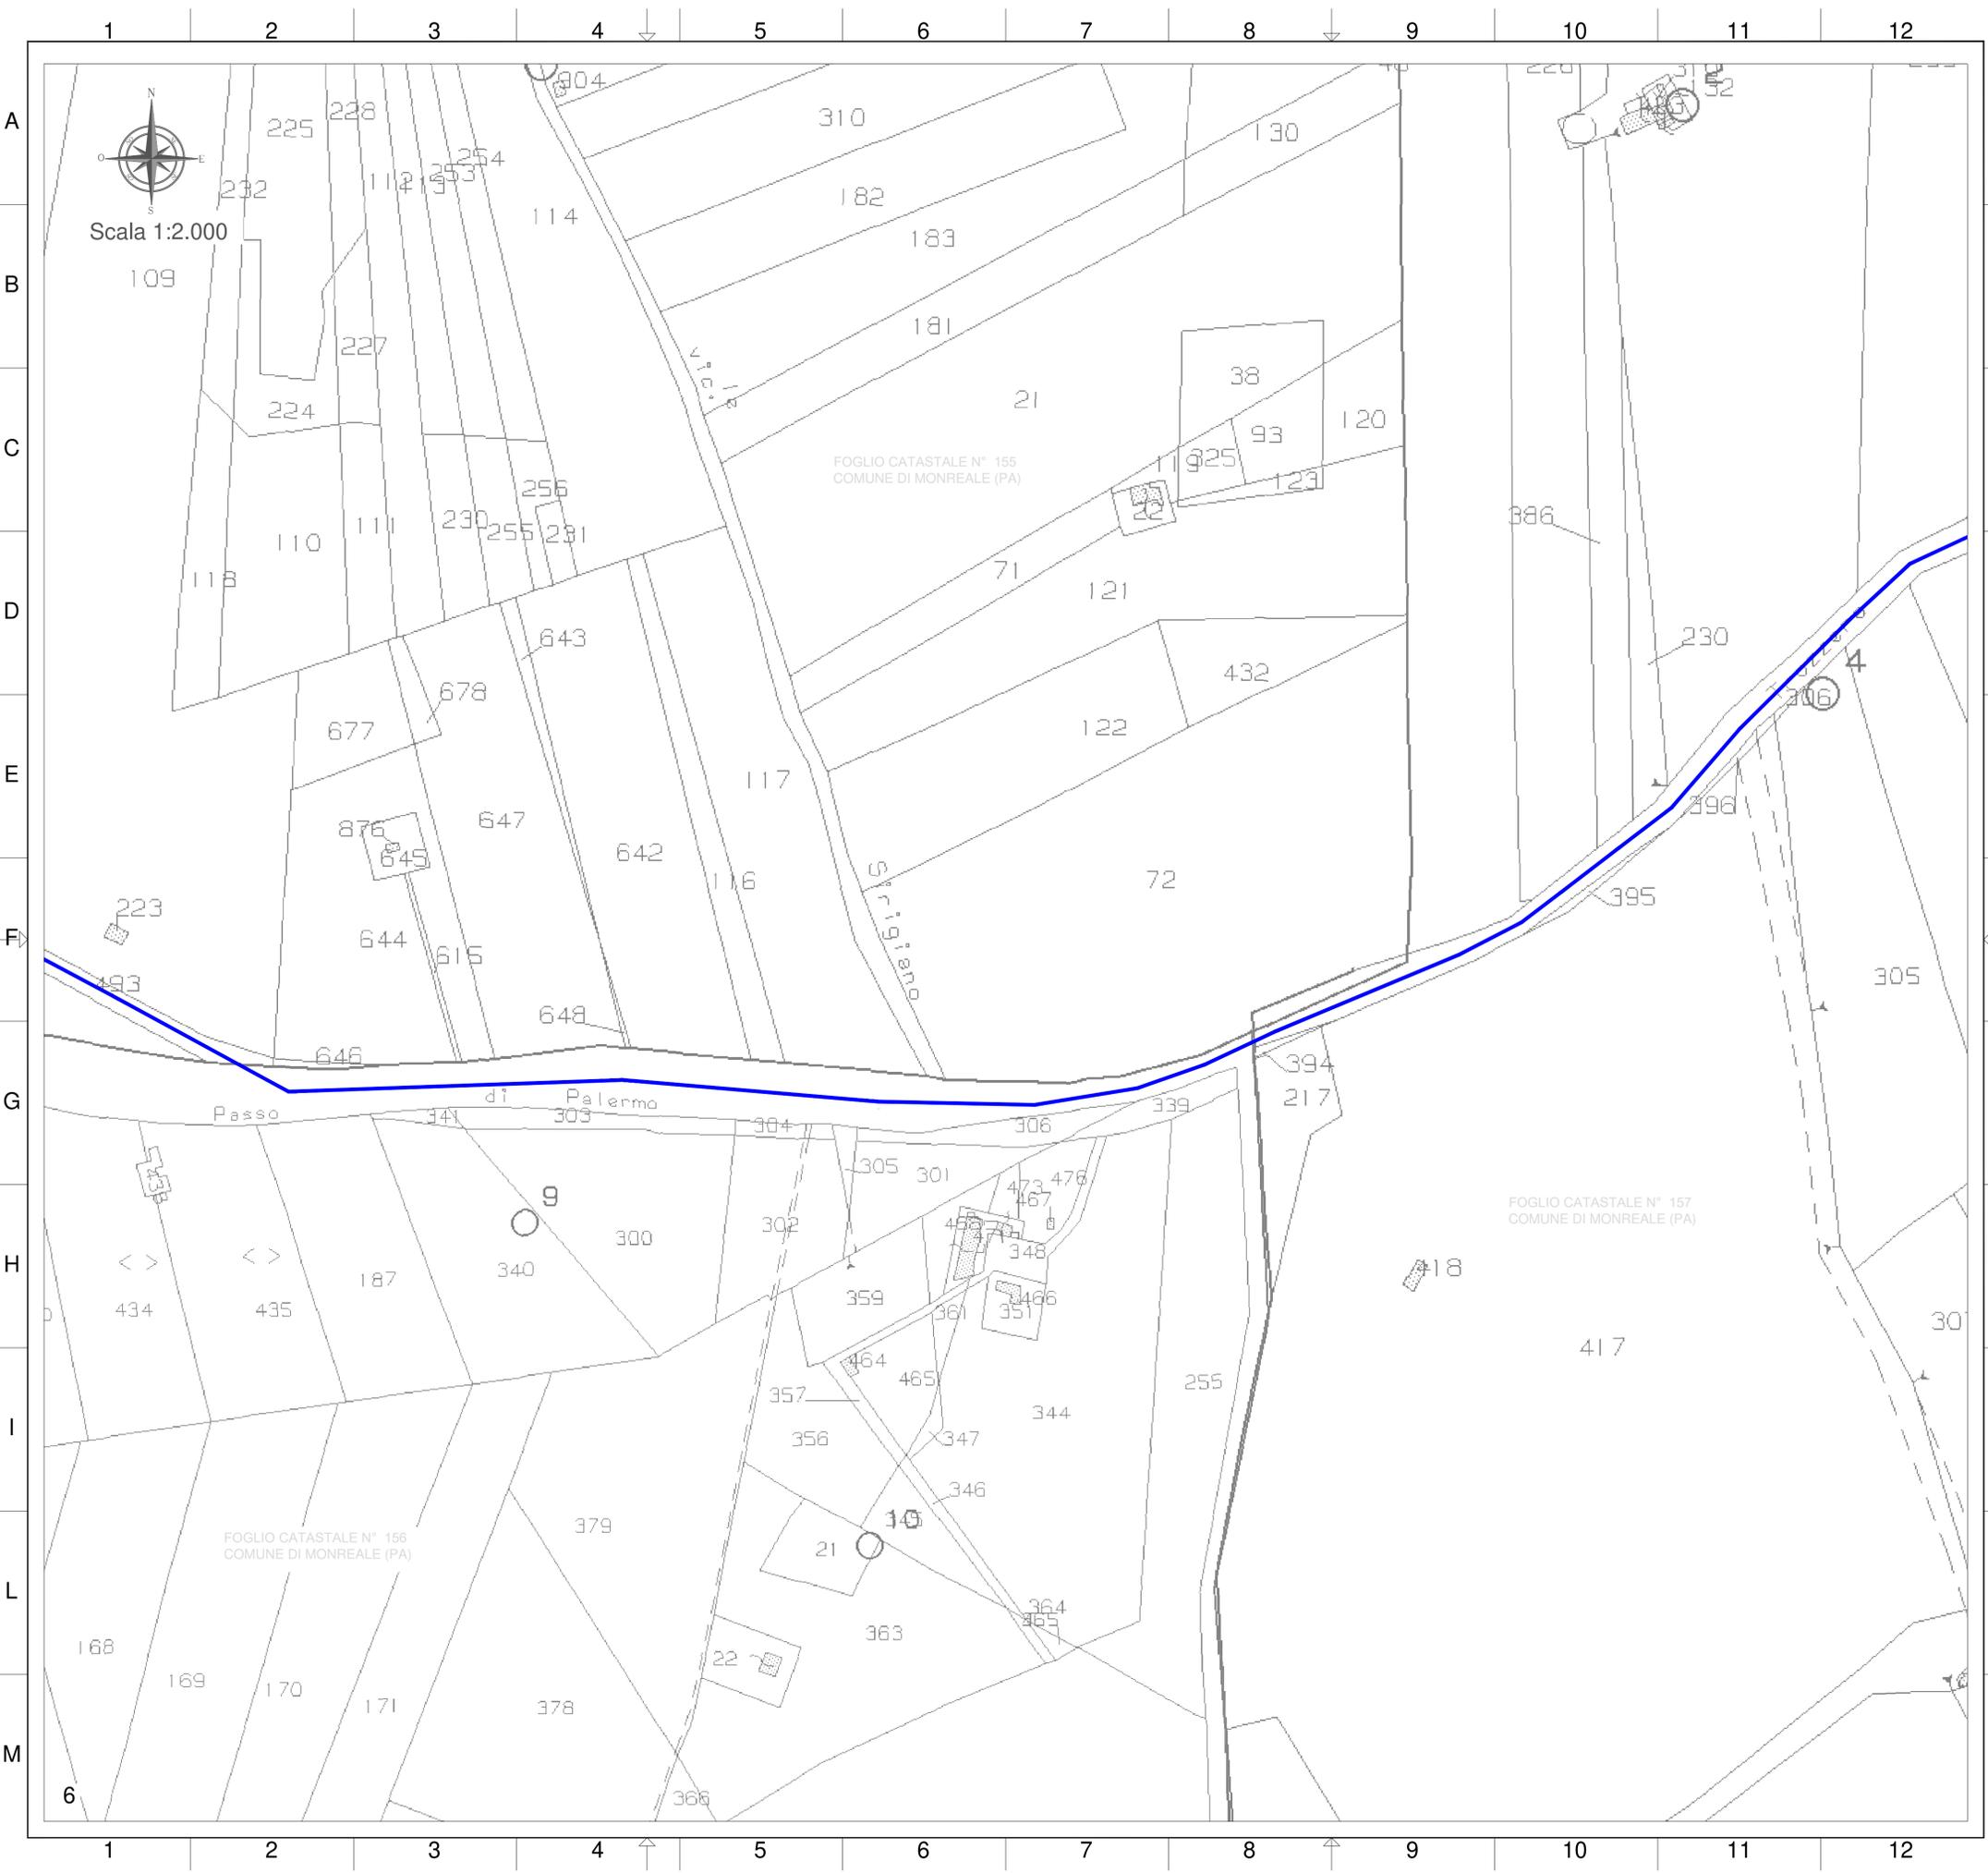

LEGENDA

	AREA IMPIANTO
	ASSERVIMENTO PER ELETTRODOTTO E PASSAGGIO
	ESPROPRIO
	NUMERO DI RIFERIMENTO DITTA PROPRIETARIA
	CAVIDOTTO MT a 30kV INTERRATO
	LINEA ESISTENTE RTN DT AAT A 220 KV
	LINEA ESISTENTE RTN DT AAT A 220 KV DA DISMETTERE

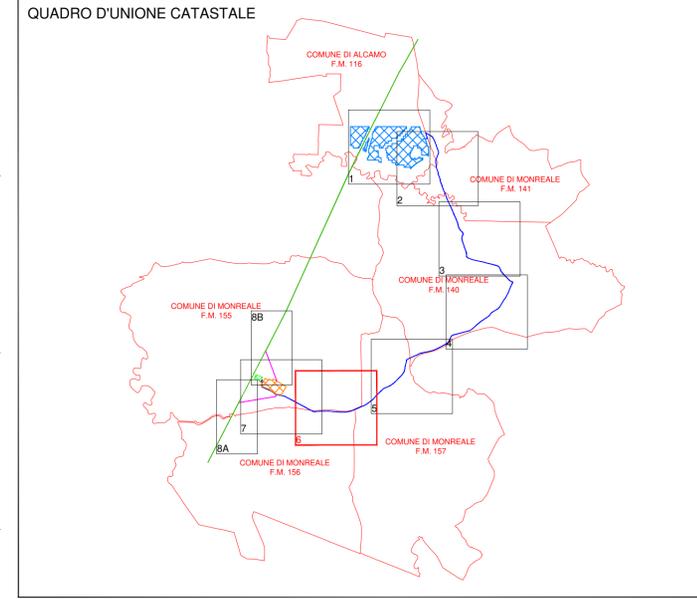




REGIONE SICILIA
 PROVINCE DI PALERMO E TRAPANI
 COMUNI DI ALCAMO E MONREALE

PROGETTO: *Impianto per la produzione di energia elettrica da fonte solare fotovoltaica denominato "PIRAINO"*


Progetto Definitivo

PROPONENTE: Limes 19 S.R.L. <small>VIA GIUSEPPE GIARDINA 22 CAP 9018 PIVA 1036300965</small>		
ELABORATO: Piano particellare di esproprio grafico		
PROGETTISTA COORDINATORE: Dott. Ing. Eugenio Bordonali	Scala: 1/2.000	
PROGETTISTI: Ing. Riccardo Carrozzini Ing. Gaetano Scurto	Tavola: 02.C_6	
Data: 01-06-2021	Rev. Data Revisione 00 01-06-2021	Descrizione emissione

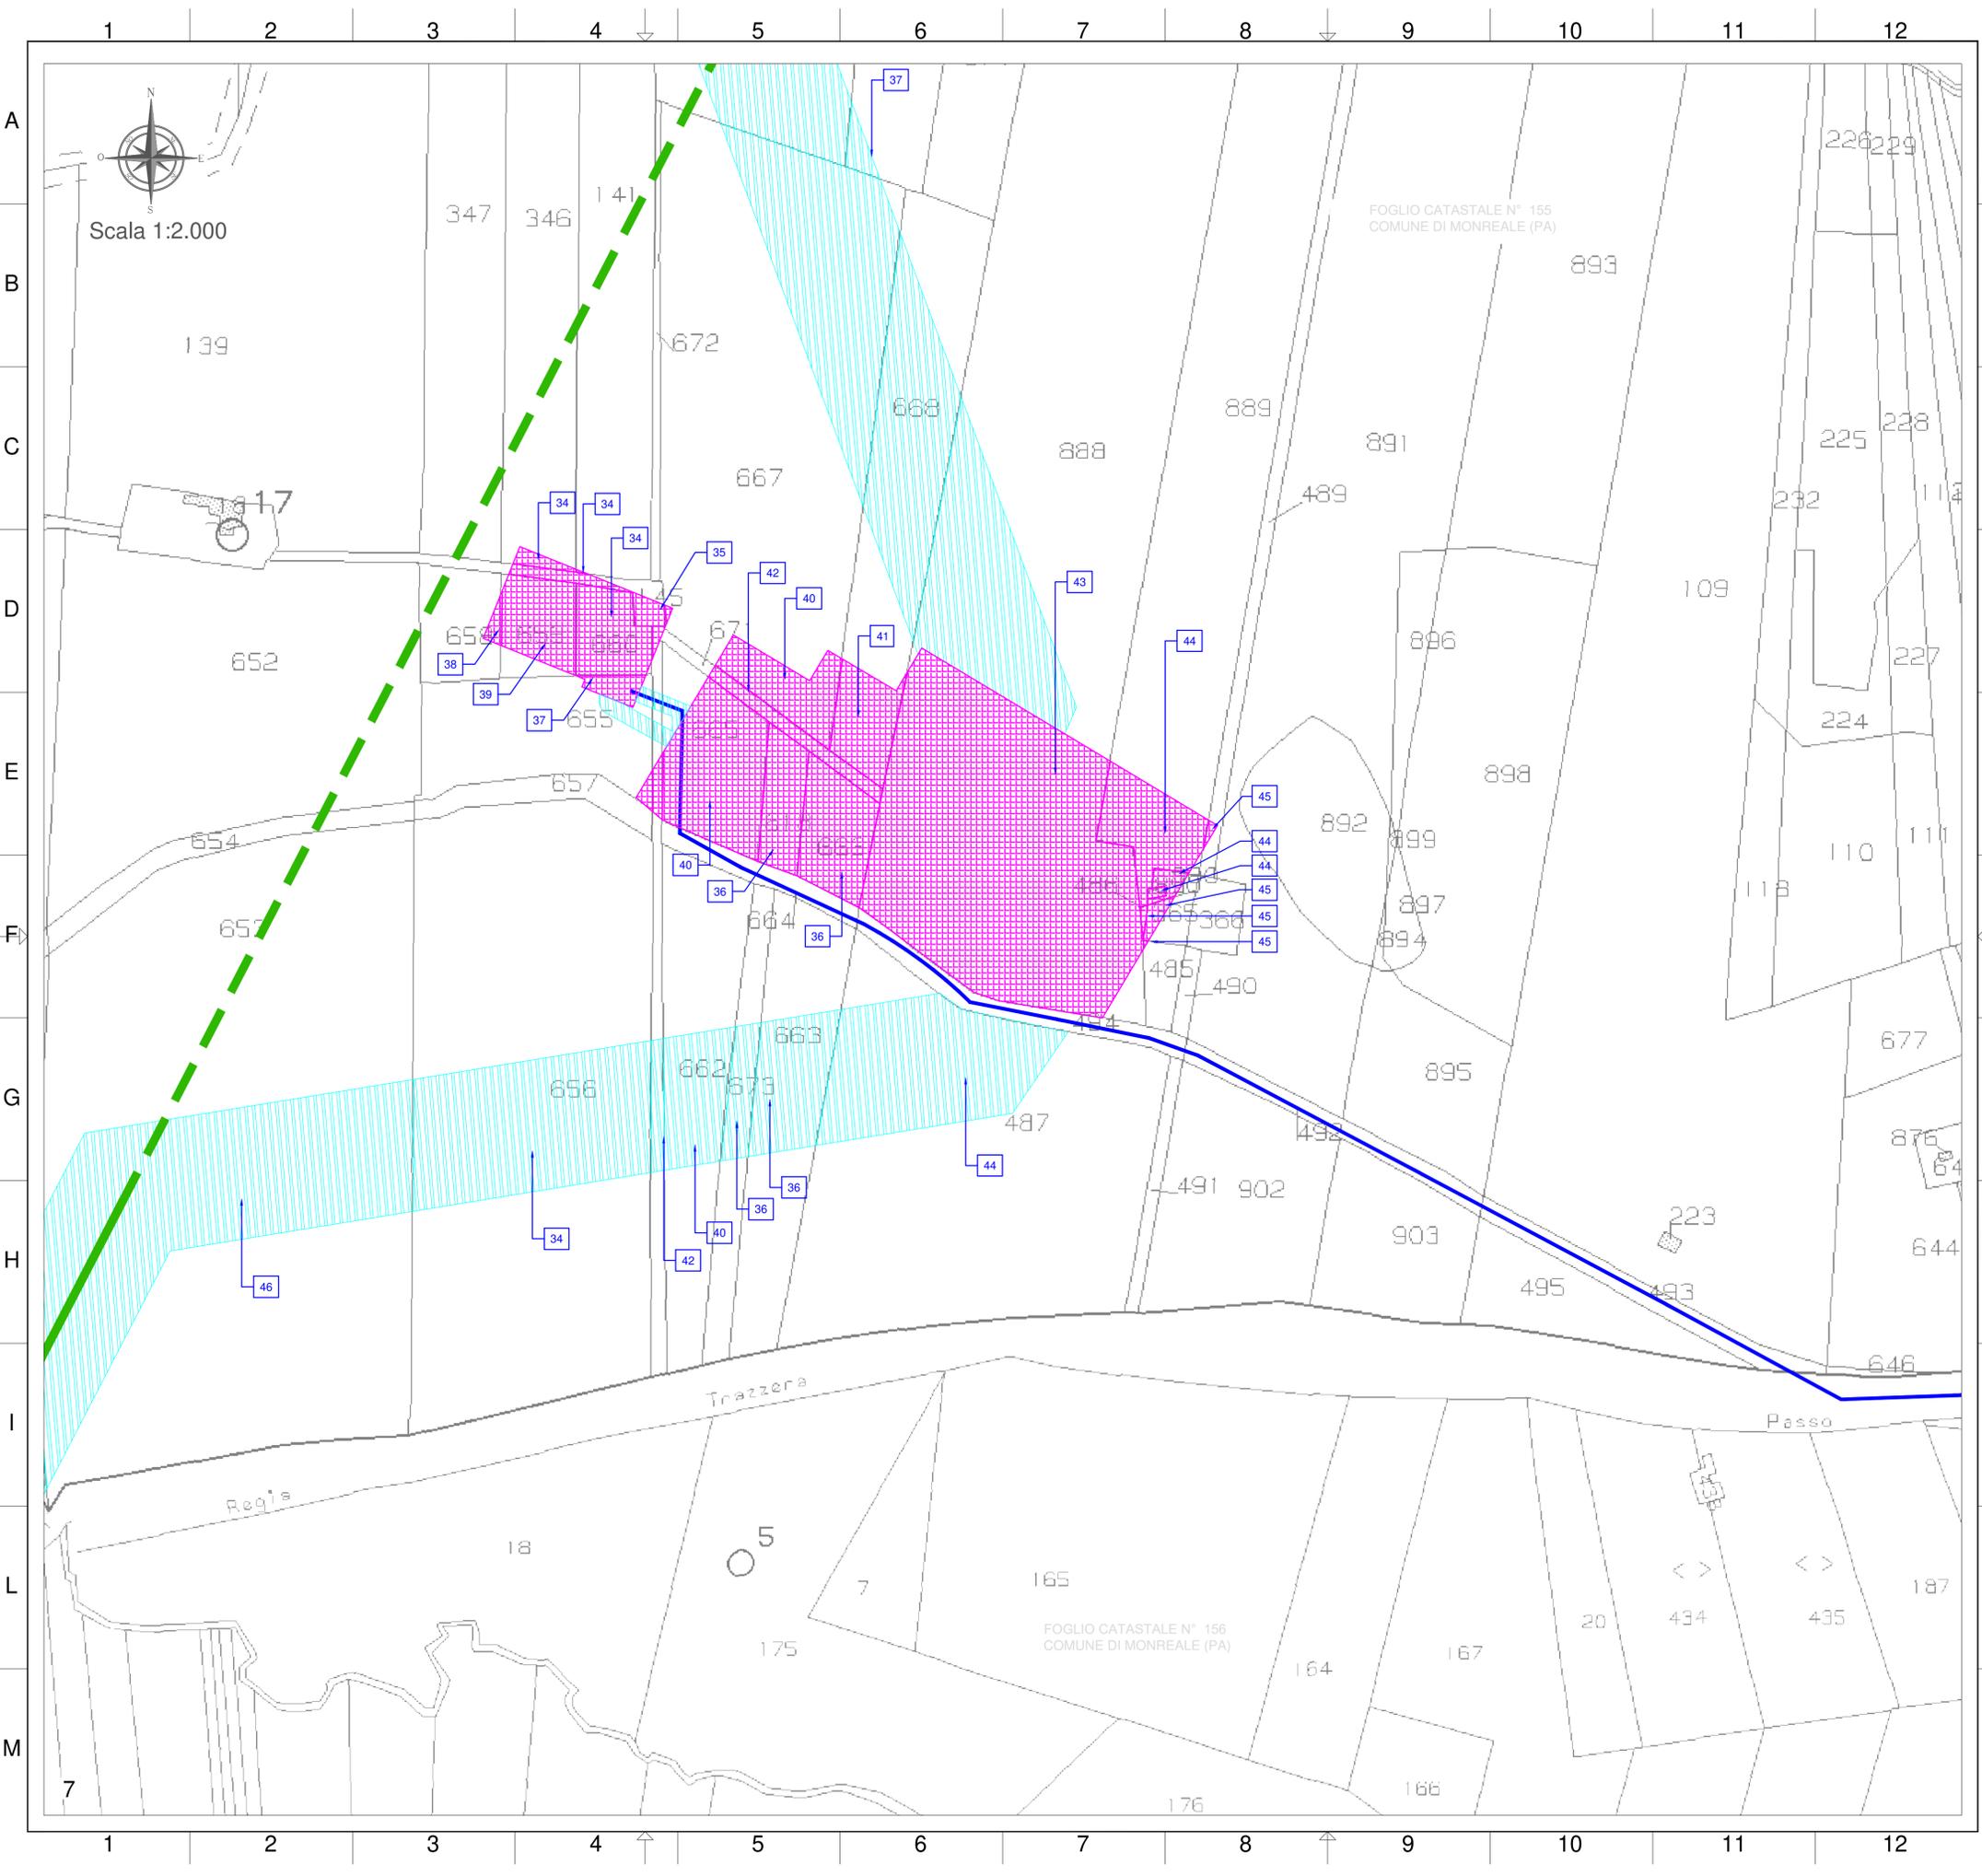

LEGENDA

- AREA IMPIANTO
- ASSERVIMENTO PER ELETTRODOTTO E PASSAGGIO
- ESPROPRIO
- NUMERO DI RIFERIMENTO DITTA PROPRIETARIA
- CAVIDOTTO MT a 30kV INTERRATO
- LINEA ESISTENTE RTN DT AAT A 220 KV
- LINEA ESISTENTE RTN DT AAT A 220 KV DA DISMETTERE

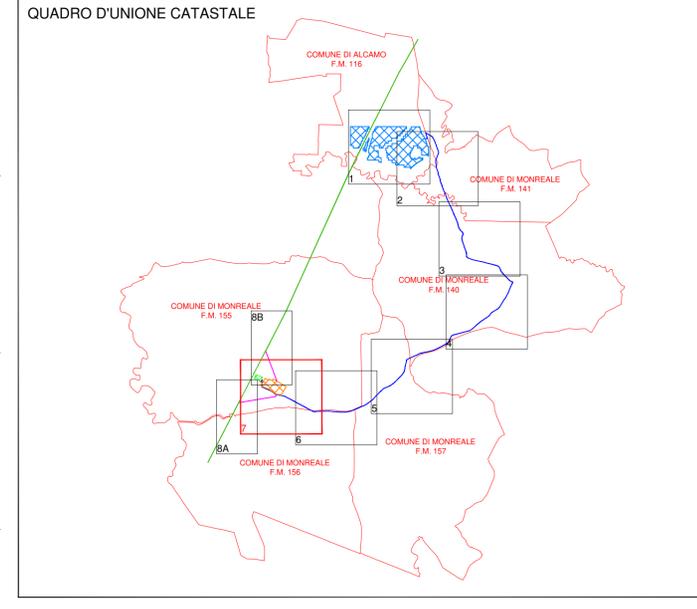



REGIONE SICILIA
 PROVINCE DI PALERMO E TRAPANI
 COMUNI DI ALCAMO E MONREALE

PROGETTO: *Impianto per la produzione di energia elettrica da fonte solare fotovoltaica denominato "PIRAINO"*

Progetto Definitivo

PROPONENTE: Limes 19 S.R.L. <small>PACIRNO (SR) VIA GIUSEPPE GIARDINA 22 CAP 90118 PIVA 1036300965</small>									
ELABORATO: Piano particolare di esproprio grafico									
PROGETTISTA COORDINATORE: Dott. Ing. Eugenio Bordonali	Scala: 1/2.000								
PROGETTISTI: Ing. Riccardo Carrozzini Ing. Gaetano Scurto	Tavola: 02.C_7								
Data: 01-06-2021	<table border="1" style="width: 100%; border-collapse: collapse;"> <thead> <tr> <th>Rev.</th> <th>Data</th> <th>Revisione</th> <th>Descrizione</th> </tr> </thead> <tbody> <tr> <td>00</td> <td>01-06-2021</td> <td></td> <td>emissione</td> </tr> </tbody> </table>	Rev.	Data	Revisione	Descrizione	00	01-06-2021		emissione
Rev.	Data	Revisione	Descrizione						
00	01-06-2021		emissione						

